


































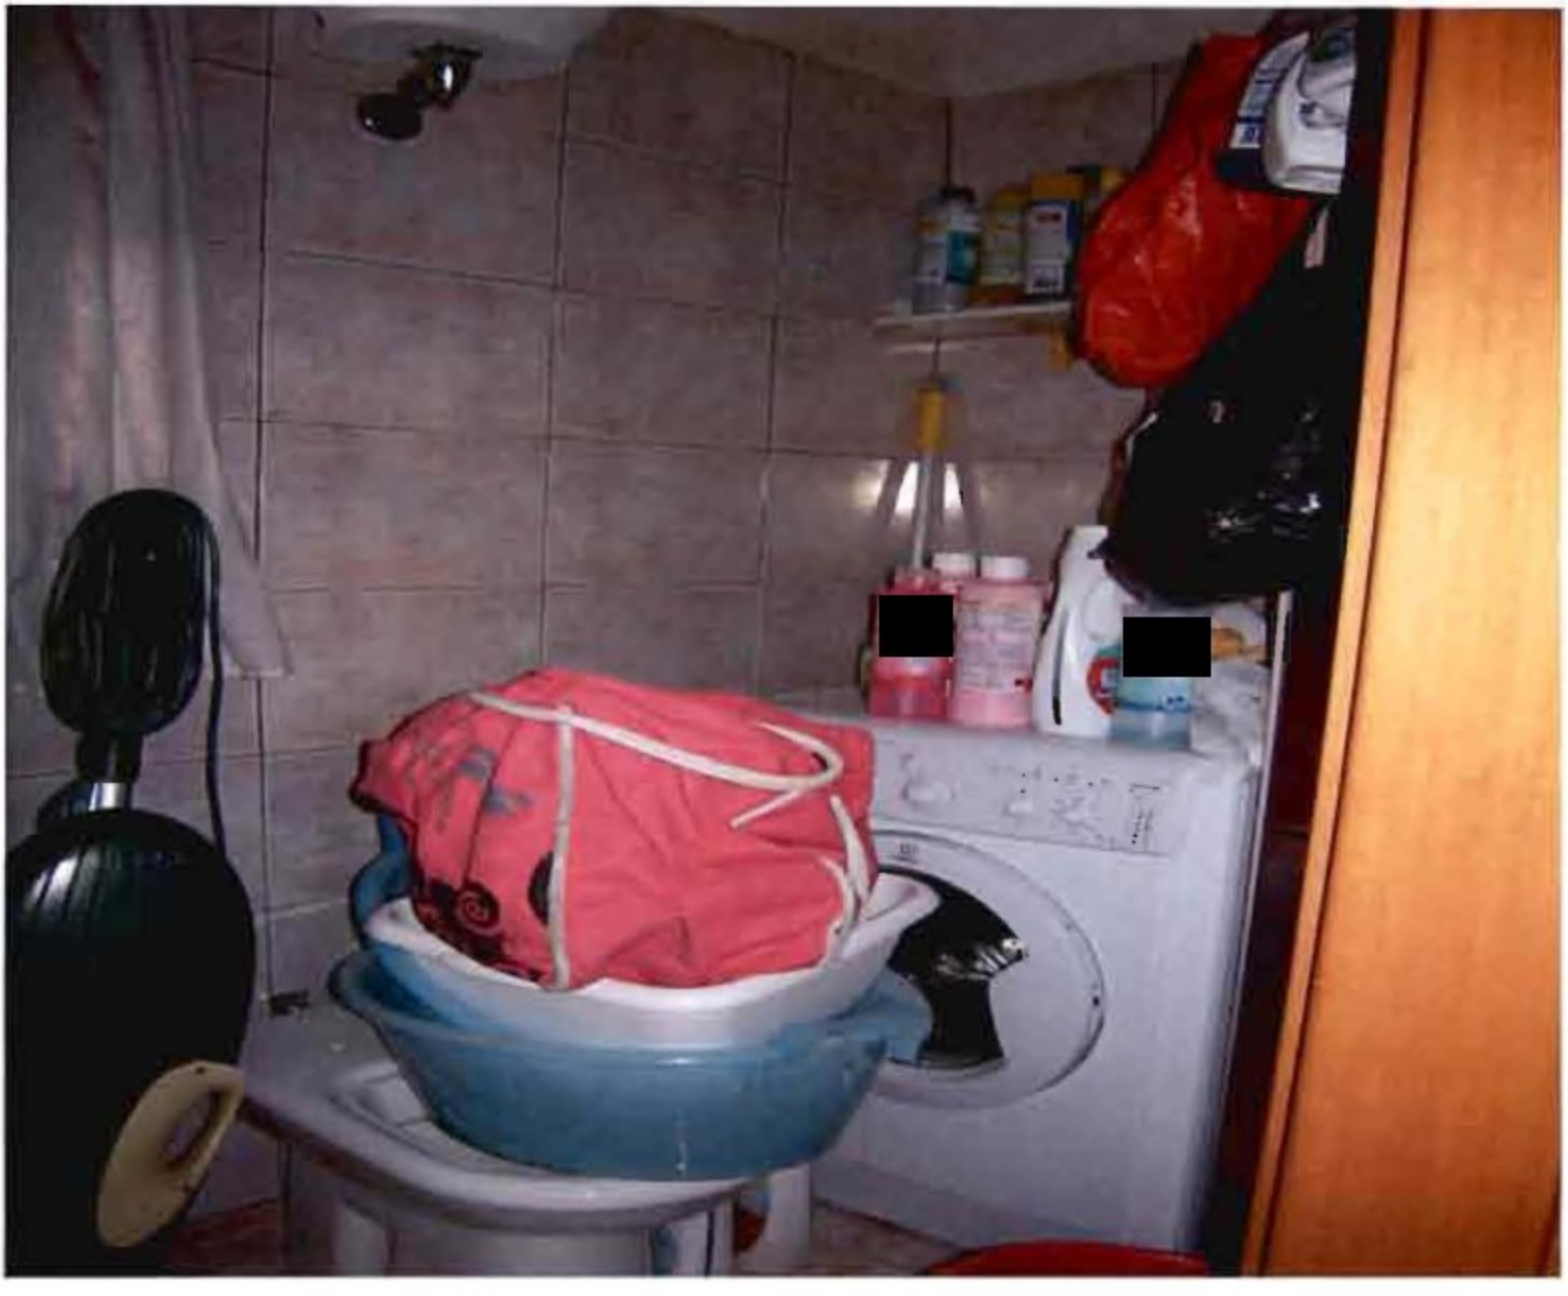





























Via
castelforte

Ufficio Provinciale di Roma - Territorio Servizi Catastali - Direttore DOTT. ING. RENZO TESTA Visura ordinaria(1.00 euro)

16-Lug-2013 12:21
Prot. n. RM0553402/2013

Scala originale: 1:2000
534.000 x 378.000 metri

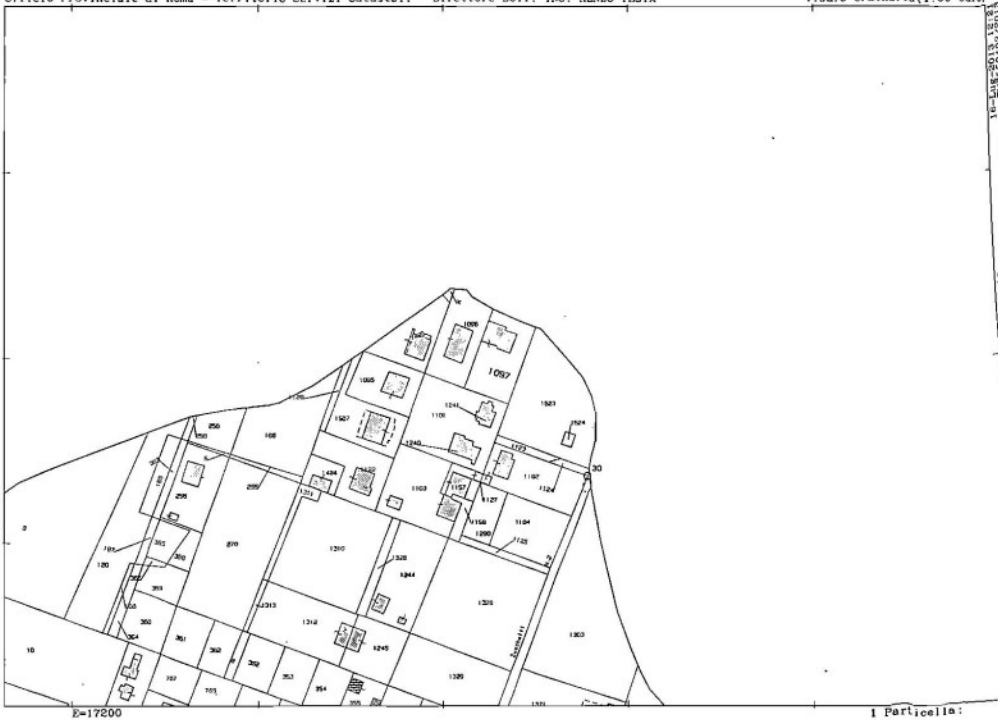

1 Particella:


Data: 16/07/2013 - n. RM0553419 - Richiedente CENTORRINO ROBERTO

Agenzia del Territorio
CATASTO FABBRICATI
Ufficio Provinciale di
Roma

Dichiarazione protocollo n. RM0105112 del 13/02/2004	
Planimetria di u.i.u. in Comune di Nettuno	
Via Castelforte	civ. 13
Identificativi Catastali: Sezione: Foglio: 11 Particella: 1097 Subalterno: 3	**Compilata da:** Perniconi Stefano **Iscritto all'albo:** Geometri Prov. Roma N. 7738

Scheda n. 1 Scala 1:200

ABITAZIONE

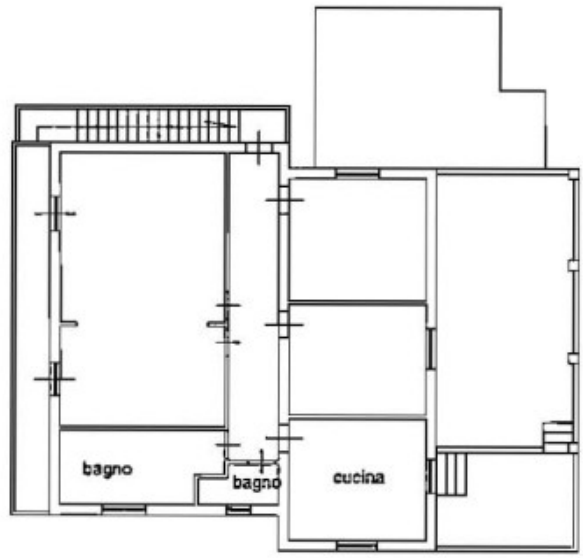

PIANO PRIMO
H=2.70

N

Catasto dei Fabbricati - Situazione al 16/07/2013 - Comune di NETTUNO(F880) - < Foglio: 11 Particella: 1097 - Subalterno 3 >
VIA CASTELFORTE n. 13 piano: 1 interno: 2;

Ultima Planimetria in atti

Data: 16/07/2013 - n. RM0553419 - Richiedente CENTORRINO ROBERTO
Tot.schede: 1 - Formato di acq.: A4(210x297) - Fatt. di scala: 1:1