
C O M U N E D I C A T A N I A


ELABORATO DELLO STATO DI FATTO CON EVIDENZA DELLE DIFFORMITA' - SCALE 1:100 E 1:200

Formato Stampa: A/1


STATO DI FATTO DELLA RESIDENZA (SUB.3) -SCALA 1:100

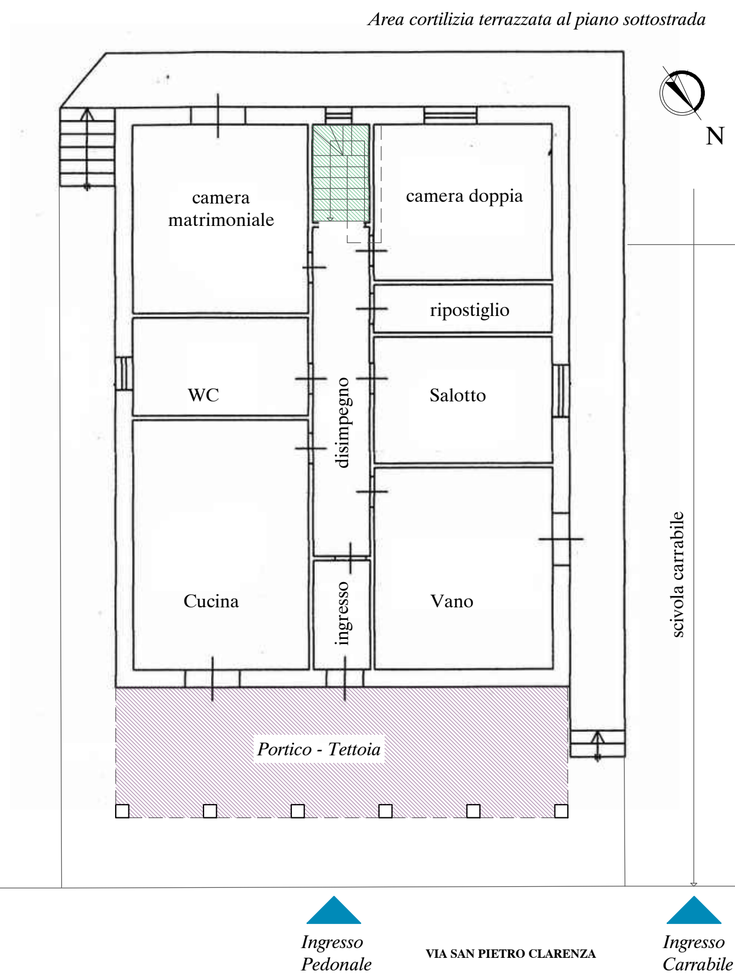

STATO DI FATTO DELL'EX GARAGE (SUB. 2) - SCALA 1:100

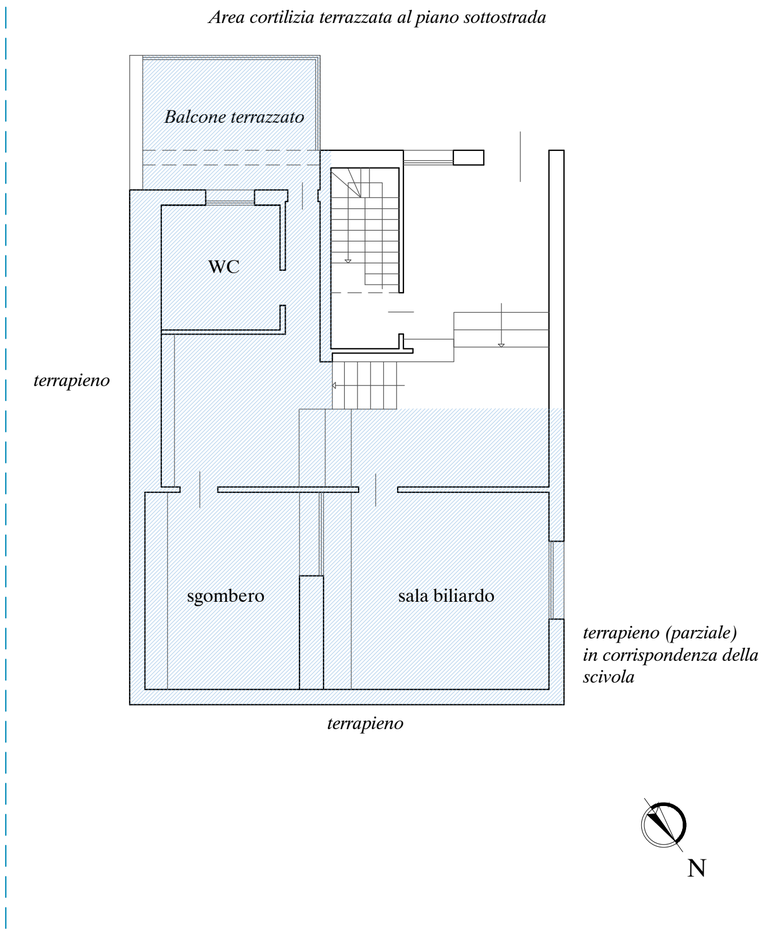

STATO DI FATTO CON EVIDENZIATE IRREGOLARITA' SU ESTRATTO DI MAPPA - SCALA 1:200

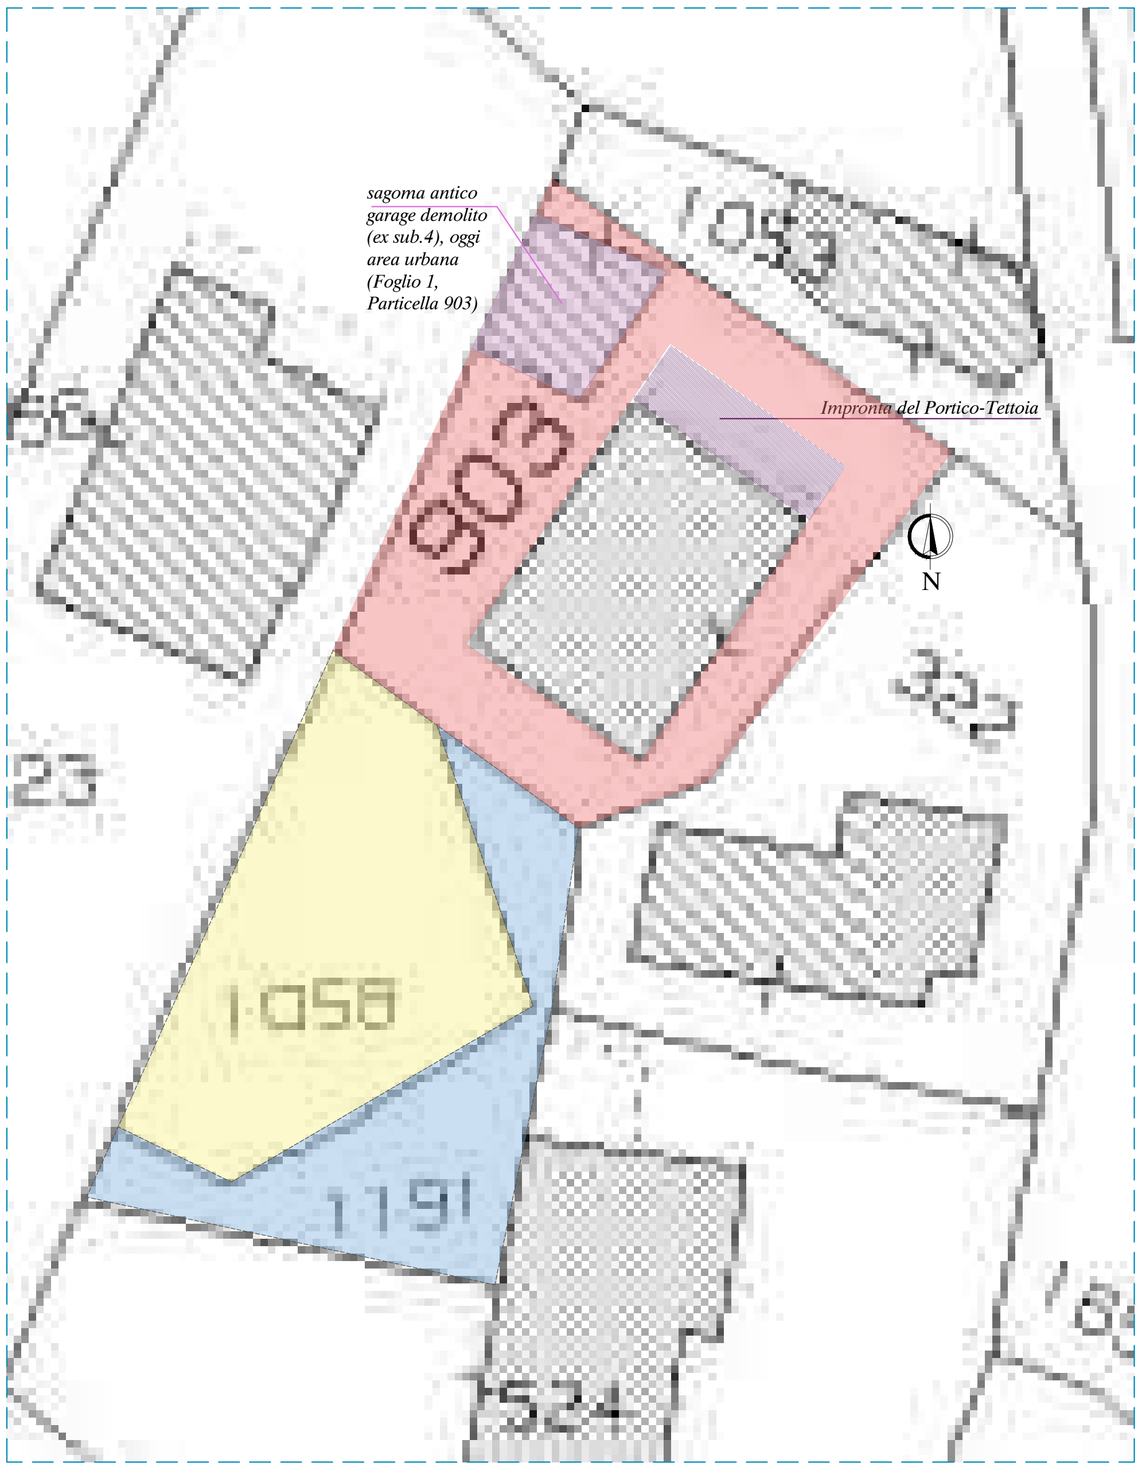

L E G E N D A

- Area interessata dall'aumento di superficie utile non residenziale
- Foro su solaio esistente ed inserimento di scala autoportante in ferro
- Portico/tettoia
- Area Urbana (ex sub. 4 - garage demolito)
- B.C.N.C. (Subalterno 1)
- Particella 1058 - non pignorata, in capo a terzie ed occupata dai debitori
- Particella 1191 - non pignorata, in capo a terzie ed occupata dai debitori

INDIRIZZO: Via San Pietro Clarenza n.108/E, Frazione San Giovanni Galermo, Comune di Catania (CT)
IDENTIFICATIVI CATASTALI AL N.C.T. : Foglio 1, Particella 903, ENTE URBANO
IDENTIFICATIVI CATASTALI AL N.C.E.U. : Foglio 1, Particella 903, Subalterno 3 (Categoria A/2), Subalterno 2 (Categoria C/6), Subalterno 1 (B.C.N.C.) e Foglio 1, Particella 903 Area Urbana.