
“ALLEGATO N. 4”

Lotto 1

Visure - Estratto Mappa - Planimetrie

Firmato Da: FABI PAOLO Emesso Da: INFOCAMERE QUALIFIED ELECTRONIC SIGNATURE CA Serial#: 56ebfc

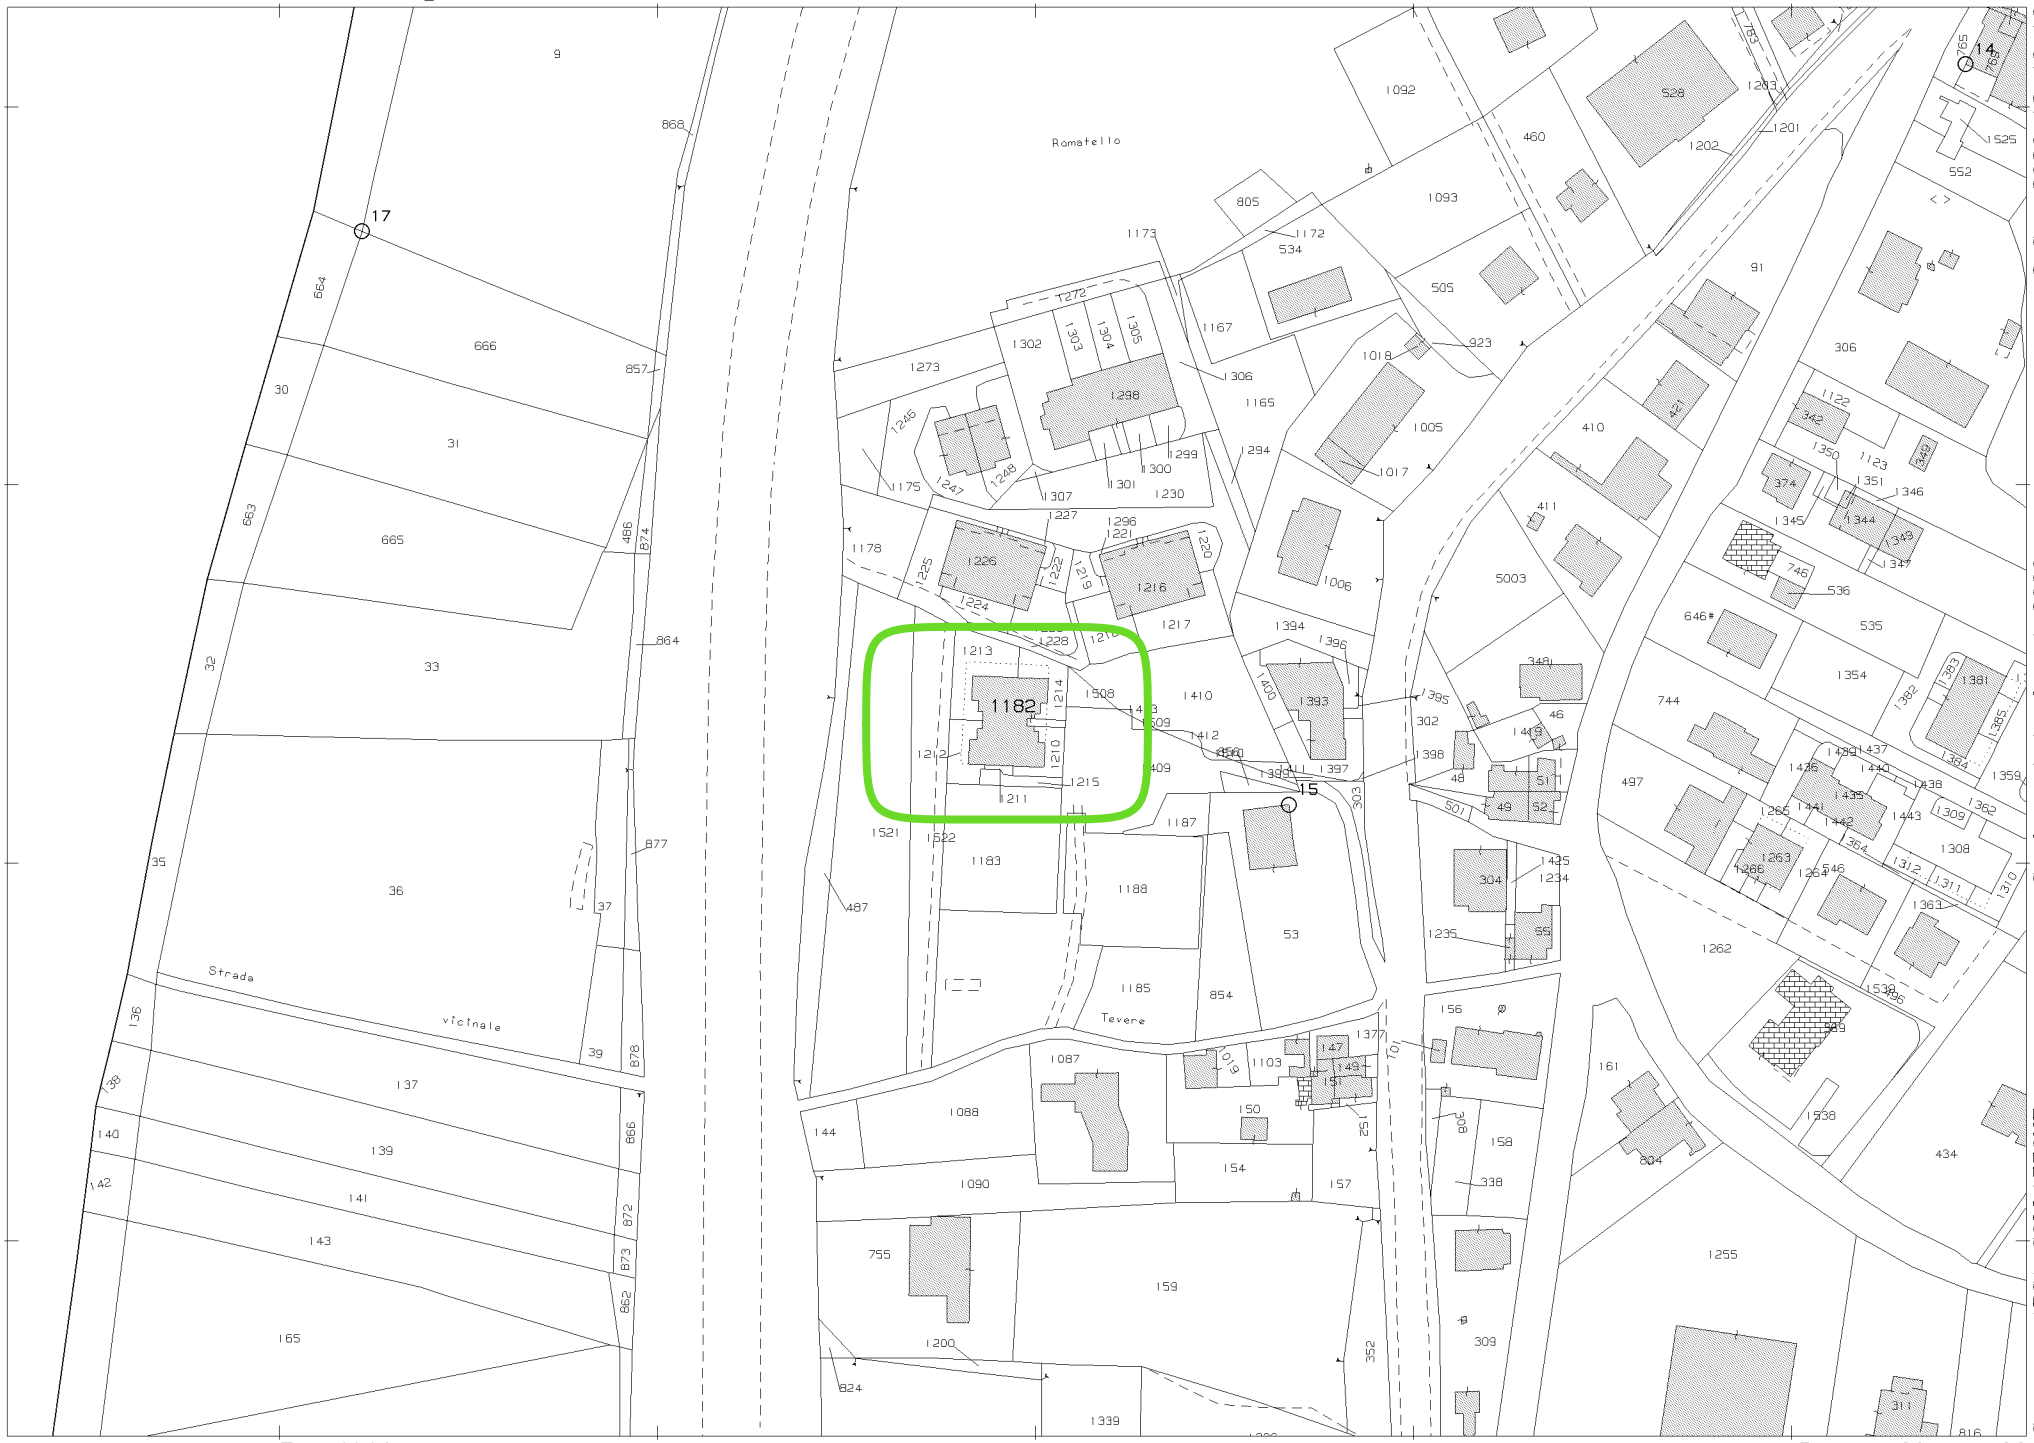

Comune: (PG) COLLAZZONE
Foglio: 20
Scala originale: 1:2000
Dimensione cornice: 534.000 x 378.000 m.Protcollo pratica T336747/2026
8-Gen-2026 18:46:16

1 Particella: 1182

Firmato Da: FABI PAOLO Emesso Da: INFOCAMERE QUALIFIED ELECTRONIC SIGNATURE CA Serial#: 56ebfc

Agenzia del Territorio
CATASTO FABBRICATI
Ufficio Provinciale di
Perugia

Dichiarazione protocollo n. PG0166609 del 13/07/2006

Planimetria di u.i.u. in Comune di Collazzone

Frazione Collepepe civ. SNC


Identificativi Catastali:
Sezione:
Foglio: 20
Particella: 1182
Subalterno: 17

Compilata da:
Aglini Doriano

Iscritto all'albo:
Geometri

Prov. Perugia N. 2303

Scheda n. 1 Scala 1:200

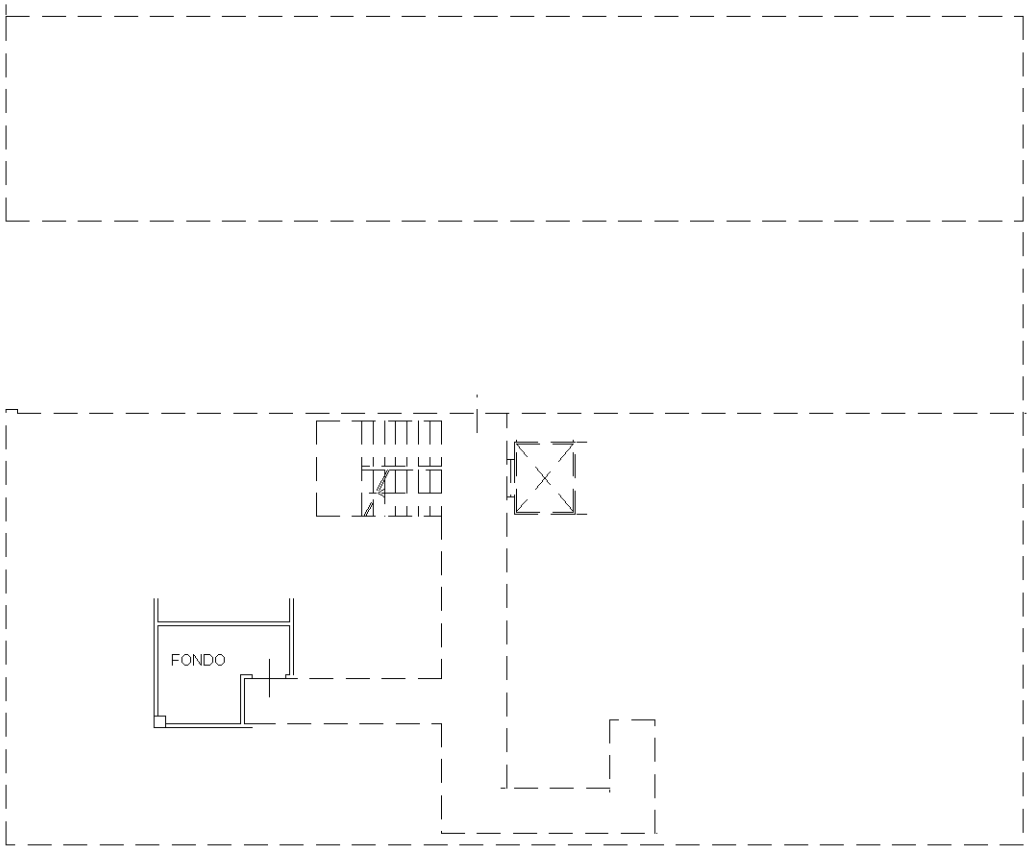

PIANO PRIMO SOTTOSTRADA H=2.50ML

N

Ultima planimetria in atti

Catasto dei Fabbricati - Situazione al 26/01/2026 - Comune di COLLAZZONE(C845) - < Foglio 20 - Particella 1182 - Subalterno 17 >
Firmato Da: FBAPLA78L18I921K Emesso Da: INFOCAMERE QUALIFIED ELECTRONIC SIGNATURE CA Serial#: 56ebfc

Agenzia del Territorio
CATASTO FABBRICATI
Ufficio Provinciale di
Perugia

Dichiarazione protocollo n. PG0166609 del 13/07/2006

Planimetria di u.i.u. in Comune di Collazzone

Frazione Collepepe civ. SNC


Identificativi Catastali:
Sezione:
Foglio: 20
Particella: 1182
Subalterno: 21

Compilata da:
Aglini Doriano

Iscritto all'albo:
Geometri

Prov. Perugia N. 2303

Scheda n. 1 Scala 1:200

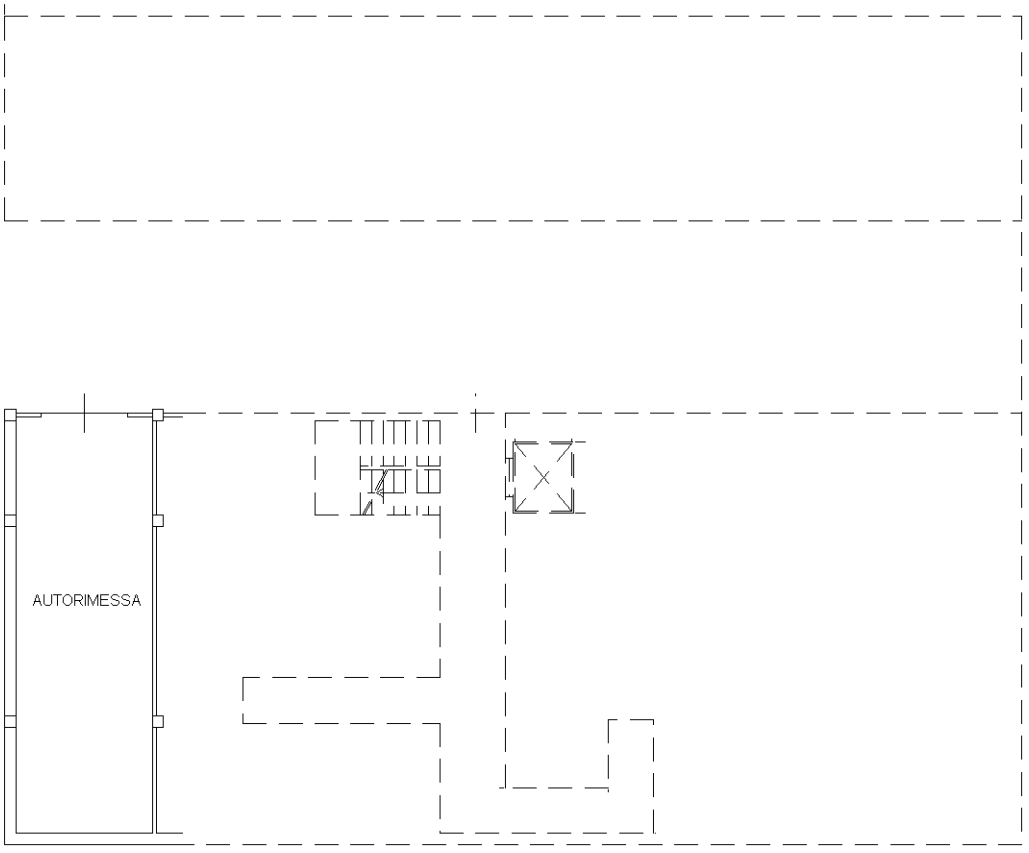

PIANO PRIMO SOTTOSTRADA H=2.50ML

N

Ultima planimetria in atti

Catasto dei Fabbricati - Situazione al 26/01/2026 - Comune di COLLAZZONE(C845) - < Foglio 20 - Particella 1182 - Subalterno 21 >
Firmato Da: FBAPLA78L18I921K Emesso Da: INFOCAMERE QUALIFIED ELECTRONIC SIGNATURE CA Serial#: 56ebfc

Agenzia del Territorio
CATASTO FABBRICATI
Ufficio Provinciale di
Perugia


Dichiarazione protocollo n. PG0302448 del 01/12/2006

Planimetria di u.i.u. in Comune di Collazzone

Via Tiberina civ. SNC

Identificativi Catastali:	Compilata da:
Sezione:	Aglini Doriano
Foglio: 20	Iscritto all'albo: Geometri
Particella: 1182	
Subalterno: 27	Prov. Perugia N. 2303

Scheda n. 1 Scala 1:200

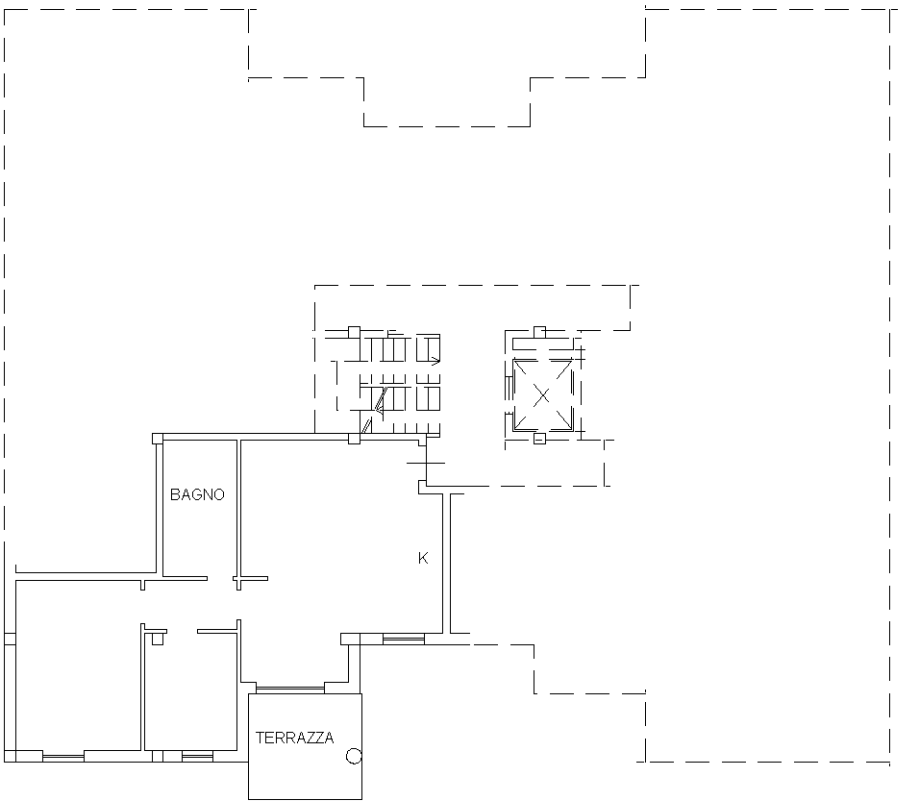

PIANO PRIMO h=2.70

N

Ultima planimetria in atti

Catasto dei Fabbricati - Situazione al 26/01/2026 - Comune di COLLAZZONE(C845) - < Foglio 20 - Particella 1182 - Subalterno 27 >
Firmato Da: FBAPLA78L18I921K Emesso Da: INFOCAMERE QUALIFIED ELECTRONIC SIGNATURE CA Serial#: 56ebfc

Direzione Provinciale di Perugia
Ufficio Provinciale - Territorio
Servizi Catastali

Visura storica per immobile

Situazione degli atti informatizzati al 31/03/2026

Dati della richiesta	**Comune di COLLAZZONE (Codice:C845)**
	Provincia di PERUGIA
Catasto Fabbricati	**Foglio: 20 Particella: 1182 Sub.: 17**

INTESTATO

1	[redacted]	[redacted]	(1) Proprieta' 1/1

Unità immobiliare dal 09/11/2015

N.	DATI IDENTIFICATIVI				DATI DI CLASSAMENTO							DATI DERIVANTI DA
	Sezione Urbana	Foglio	Particella	Sub	Zona Cens.	Micro Zona	Categoria	Classe	Consistenza	Superficie Catastale	Rendita	
1		**20**	**1182**	**17**			**C/2**	**2**	**7 m²**	**Totale: 8 m²**	**Euro 10,85**	Variazione del 09/11/2015 - Inserimento in visura dei dati di superficie.

Indirizzo	VIA TIBERINA Piano S1				
Notifica		**Partita**		**Mod.58**	
Annotazioni	-classamento e rendita validati				

Mappali Terreni Correlati
Codice Comune C845 - Foglio 20 - Particella 1182

Situazione dell'unità immobiliare dal 19/03/2014

N.	DATI IDENTIFICATIVI				DATI DI CLASSAMENTO							DATI DERIVANTI DA
	Sezione Urbana	Foglio	Particella	Sub	Zona Cens.	Micro Zona	Categoria	Classe	Consistenza	Superficie Catastale	Rendita	
1		**20**	**1182**	**17**			**C/2**	**2**	**7 m²**		**Euro 10,85**	VARIAZIONE TOPONOMASTICA del 19/03/2014 Pratica n. PG0068579 in atti dal 19/03/2014 VARIAZIONE DI TOPONOMASTICA (n. 24596.1/2014)

Indirizzo	VIA TIBERINA Piano S1				
Notifica		**Partita**		**Mod.58**	

Firmato Da: FABI PAOLO Emesso Da: INFOCAMERE QUALIFIED ELECTRONIC SIGNATURE CA Serial#: 56ebfc

Visura storica per immobile

Situazione degli atti informatizzati al 31/03/2026

Annotazioni	-classamento e rendita validati

Mappali Terreni Correlati
Codice Comune C845 - Foglio 20 - Particella 1182

Situazione dell'unità immobiliare dal 13/07/2006

N.	DATI IDENTIFICATIVI				DATI DI CLASSAMENTO							DATI DERIVANTI DA
	Sezione Urbana	Foglio	Particella	Sub	Zona Cens.	Micro Zona	Categoria	Classe	Consistenza	Superficie Catastale	Rendita	
1		**20**	**1182**	**17**			**C/2**	**2**	**7 m²**		**Euro 10,85**	Variazione del 13/07/2006 Pratica n. PG0166609 in atti dal 13/07/2006 UNITA AFFERENTI EDIFICATE SU AREA URBANA (n. 12851.1/2006)

Indirizzo	VIA TIBERINA Piano S1				
Notifica		**Partita**		**Mod.58**	
Annotazioni	-classamento e rendita validati				

L'intestazione alla data della richiesta deriva dai seguenti atti:

Situazione degli intestati dal 13/07/2006

N.	DATI ANAGRAFICI	CODICE FISCALE	DIRITTI E ONERI REALI
1	[redacted]	[redacted]	(1) Proprieta' 1/1
DATI DERIVANTI DA	del 13/07/2006 Pratica n. PG0166609 in atti dal 13/07/2006 UNITA AFFERENTI EDIFICATE SU AREA URBANA (n. 12851.1/2006)		

Situazione dell'unità immobiliare che ha originato il precedente dal 18/01/2005

N.	DATI IDENTIFICATIVI				DATI DI CLASSAMENTO							DATI DERIVANTI DA
	Sezione Urbana	Foglio	Particella	Sub	Zona Cens.	Micro Zona	Categoria	Classe	Consistenza	Superficie Catastale	Rendita	
1		**20**	**1182**				**F/1**		**1116 m²**			FRAZIONAMENTO E FUSIONE del 18/01/2005 Pratica n. PG0010697 in atti dal 18/01/2005 FRAZIONAMENTO E FUSIONE (n. 370.1/2005)

Indirizzo	FRAZIONE COLLEPEPE n. SNC Piano T

Firmato Da: FABI PAOLO Emesso Da: INFOCAMERE QUALIFIED ELECTRONIC SIGNATURE CA Serial#: 56ebfc

Direzione Provinciale di Perugia
Ufficio Provinciale - Territorio
Servizi Catastali

Visura storica per immobile
Situazione degli atti informatizzati al 31/03/2026

Notifica		**Partita**		**Mod.58**	

L'intestazione alla data della richiesta deriva dai seguenti atti:

Situazione degli intestati dal 18/01/2005

N.	DATI ANAGRAFICI	CODICE FISCALE	DIRITTI E ONERI REALI
1	[redacted]	[redacted]	(1) Proprieta' 1/1 fino al 13/07/2006
DATI DERIVANTI DA	FRAZIONAMENTO E FUSIONE del 18/01/2005 Pratica n. PG0010697 in atti dal 18/01/2005 FRAZIONAMENTO E FUSIONE (n. 370.1/2005)		

Per ulteriori variazioni richiedere le visure storiche dei seguenti immobili soppressi, originari del precedente

Foglio 20 Particella 461 Subalterno 1; Foglio 20 Particella 461 Subalterno 9;

Visura telematica

* Codice Fiscale Validato in Anagrafe Tributaria.

Firmato Da: FABI PAOLO Emesso Da: INFOCAMERE QUALIFIED ELECTRONIC SIGNATURE CA Serial#: 56ebfc

Direzione Provinciale di Perugia
Ufficio Provinciale - Territorio
Servizi Catastali

Visura storica per immobile
Situazione degli atti informatizzati al 31/03/2026

Dati della richiesta	**Comune di COLLAZZONE (Codice:C845)**
	Provincia di PERUGIA
Catasto Fabbricati	**Foglio: 20 Particella: 1182 Sub.: 21**

INTESTATO

1	[redacted]	[redacted]	(1) Proprieta' 1/1

Unità immobiliare dal 09/11/2015

N.	DATI IDENTIFICATIVI				DATI DI CLASSAMENTO							DATI DERIVANTI DA
	Sezione Urbana	Foglio	Particella	Sub	Zona Cens.	Micro Zona	Categoria	Classe	Consistenza	Superficie Catastale	Rendita	
1		**20**	**1182**	**21**			**C/6**	**2**	**40 m²**	**Totale: 45 m²**	**Euro 57,84**	Variazione del 09/11/2015 - Inserimento in visura dei dati di superficie.

Indirizzo	VIA TIBERINA Piano S1				
Notifica		**Partita**		**Mod.58**	
Annotazioni	-classamento e rendita validati				

Mappali Terreni Correlati
Codice Comune C845 - Foglio 20 - Particella 1182

Situazione dell'unità immobiliare dal 19/03/2014

N.	DATI IDENTIFICATIVI				DATI DI CLASSAMENTO							DATI DERIVANTI DA
	Sezione Urbana	Foglio	Particella	Sub	Zona Cens.	Micro Zona	Categoria	Classe	Consistenza	Superficie Catastale	Rendita	
1		**20**	**1182**	**21**			**C/6**	**2**	**40 m²**		**Euro 57,84**	VARIAZIONE TOPONOMASTICA del 19/03/2014 Pratica n. PG0068583 in atti dal 19/03/2014 VARIAZIONE DI TOPONOMASTICA (n. 24600.1/2014)

Indirizzo	VIA TIBERINA Piano S1				
Notifica		**Partita**		**Mod.58**	

Firmato Da: FABI PAOLO Emesso Da: INFOCAMERE QUALIFIED ELECTRONIC SIGNATURE CA Serial#: 56ebfc

Visura storica per immobile

Situazione degli atti informatizzati al 31/03/2026

Annotazioni	-classamento e rendita validati

Mappali Terreni Correlati
Codice Comune C845 - Foglio 20 - Particella 1182

Situazione dell'unità immobiliare dal 13/07/2006

N.	DATI IDENTIFICATIVI				DATI DI CLASSAMENTO							DATI DERIVANTI DA
	Sezione Urbana	Foglio	Particella	Sub	Zona Cens.	Micro Zona	Categoria	Classe	Consistenza	Superficie Catastale	Rendita	
1		**20**	**1182**	**21**			**C/6**	**2**	**40 m²**		**Euro 57,84**	Variazione del 13/07/2006 Pratica n. PG0166609 in atti dal 13/07/2006 UNITA AFFERENTI EDIFICATE SU AREA URBANA (n. 12851.1/2006)

Indirizzo	VIA TIBERINA Piano S1				
Notifica		**Partita**		**Mod.58**	
Annotazioni	-classamento e rendita validati				

L'intestazione alla data della richiesta deriva dai seguenti atti:

Situazione degli intestati dal 13/07/2006

N.	DATI ANAGRAFICI	CODICE FISCALE	DIRITTI E ONERI REALI
1	[redacted]	[redacted]	(1) Proprieta' 1/1
DATI DERIVANTI DA	del 13/07/2006 Pratica n. PG0166609 in atti dal 13/07/2006 UNITA AFFERENTI EDIFICATE SU AREA URBANA (n. 12851.1/2006)		

Situazione dell'unità immobiliare che ha originato il precedente dal 18/01/2005

N.	DATI IDENTIFICATIVI				DATI DI CLASSAMENTO							DATI DERIVANTI DA
	Sezione Urbana	Foglio	Particella	Sub	Zona Cens.	Micro Zona	Categoria	Classe	Consistenza	Superficie Catastale	Rendita	
1		**20**	**1182**				**F/1**		**1116 m²**			FRAZIONAMENTO E FUSIONE del 18/01/2005 Pratica n. PG0010697 in atti dal 18/01/2005 FRAZIONAMENTO E FUSIONE (n. 370.1/2005)

Indirizzo	FRAZIONE COLLEPEPE n. SNC Piano T

Firmato Da: FABI PAOLO Emesso Da: INFOCAMERE QUALIFIED ELECTRONIC SIGNATURE CA Serial#: 56ebfc

Direzione Provinciale di Perugia
Ufficio Provinciale - Territorio
Servizi Catastali

Visura storica per immobile
Situazione degli atti informatizzati al 31/03/2026

Notifica		**Partita**		**Mod.58**	

L'intestazione alla data della richiesta deriva dai seguenti atti:

Situazione degli intestati dal 18/01/2005

N.	DATI ANAGRAFICI	CODICE FISCALE	DIRITTI E ONERI REALI
1	[redacted]	[redacted]	(1) Proprieta' 1/1 fino al 13/07/2006
DATI DERIVANTI DA	FRAZIONAMENTO E FUSIONE del 18/01/2005 Pratica n. PG0010697 in atti dal 18/01/2005 FRAZIONAMENTO E FUSIONE (n. 370.1/2005)		

Per ulteriori variazioni richiedere le visure storiche dei seguenti immobili soppressi, originari del precedente

Foglio 20 Particella 461 Subalterno 1; Foglio 20 Particella 461 Subalterno 9;

Visura telematica

* Codice Fiscale Validato in Anagrafe Tributaria.

Firmato Da: FABI PAOLO Emesso Da: INFOCAMERE QUALIFIED ELECTRONIC SIGNATURE CA Serial#: 56ebfc

Direzione Provinciale di Perugia
Ufficio Provinciale - Territorio
Servizi Catastali

Visura storica per immobile

Situazione degli atti informatizzati al 09/01/2026

Dati della richiesta	**Comune di COLLAZZONE (Codice:C845)**
	Provincia di PERUGIA
Catasto Fabbricati	**Foglio: 20 Particella: 1182 Sub.: 27**

INTESTATO

1	[redacted]	[redacted]	(1) Proprieta' 1/1

Unità immobiliare dal 09/11/2015

N.	DATI IDENTIFICATIVI				DATI DI CLASSAMENTO							DATI DERIVANTI DA
	Sezione Urbana	Foglio	Particella	Sub	Zona Cens.	Micro Zona	Categoria	Classe	Consistenza	Superficie Catastale	Rendita	
1		**20**	**1182**	**27**			**A/2**	**2**	**3,5 vani**	**Totale: 74 m² Totale:esluse aree scoperte**: 72 m²**	**Euro 216,91**	Variazione del 09/11/2015 - Inserimento in visura dei dati di superficie.

Indirizzo	VIA TIBERINA n. SNC Piano 1				
Notifica		**Partita**		**Mod.58**	-
Annotazioni	-classamento e rendita validati				

Mappali Terreni Correlati
Codice Comune C845 - Foglio 20 - Particella 1182

Situazione dell'unità immobiliare dal 19/03/2014

N.	DATI IDENTIFICATIVI				DATI DI CLASSAMENTO							DATI DERIVANTI DA
	Sezione Urbana	Foglio	Particella	Sub	Zona Cens.	Micro Zona	Categoria	Classe	Consistenza	Superficie Catastale	Rendita	
1		**20**	**1182**	**27**			**A/2**	**2**	**3,5 vani**		**Euro 216,91**	VARIAZIONE TOPONOMASTICA del 19/03/2014 Pratica n. PG0068589 in atti dal 19/03/2014 VARIAZIONE DI TOPONOMASTICA (n. 24606.1/2014)

Indirizzo	VIA TIBERINA n. SNC Piano 1

Firmato Da: FABI PAOLO Emesso Da: INFOCAMERE QUALIFIED ELECTRONIC SIGNATURE CA Serial#: 56ebfc

Visura storica per immobile

Situazione degli atti informatizzati al 09/01/2026

Notifica		**Partita**		**Mod.58**	-
Annotazioni	-classamento e rendita validati				

Mappali Terreni Correlati
Codice Comune C845 - Foglio 20 - Particella 1182

Situazione dell'unità immobiliare dal 01/12/2006

N.	DATI IDENTIFICATIVI				DATI DI CLASSAMENTO							DATI DERIVANTI DA
	Sezione Urbana	Foglio	Particella	Sub	Zona Cens.	Micro Zona	Categoria	Classe	Consistenza	Superficie Catastale	Rendita	
1		**20**	**1182**	**27**			**A/2**	**2**	**3,5 vani**		**Euro 216,91**	VARIAZIONE del 01/12/2006 Pratica n. PG0302448 in atti dal 01/12/2006 ERRATA RAPPRESENTAZIONE GRAFICA (n. 22725.1/2006)

Indirizzo	VIA TIBERINA n. SNC Piano 1				
Notifica		**Partita**		**Mod.58**	-
Annotazioni	-classamento e rendita validati				

Situazione dell'unità immobiliare dal 13/07/2006

N.	DATI IDENTIFICATIVI				DATI DI CLASSAMENTO							DATI DERIVANTI DA
	Sezione Urbana	Foglio	Particella	Sub	Zona Cens.	Micro Zona	Categoria	Classe	Consistenza	Superficie Catastale	Rendita	
1		**20**	**1182**	**27**			**A/2**	**2**	**3,5 vani**		**Euro 216,91**	Variazione del 13/07/2006 Pratica n. PG0166609 in atti dal 13/07/2006 UNITA AFFERENTI EDIFICATE SU AREA URBANA (n. 12851.1/2006)

Indirizzo	VIA TIBERINA Piano 1				
Notifica		**Partita**		**Mod.58**	
Annotazioni	-classamento e rendita validati				

L'intestazione alla data della richiesta deriva dai seguenti atti:

Firmato Da: FABI PAOLO Emesso Da: INFOCAMERE QUALIFIED ELECTRONIC SIGNATURE CA Serial#: 56ebfc

Direzione Provinciale di Perugia
Ufficio Provinciale - Territorio
Servizi Catastali

Visura storica per immobile

Situazione degli atti informatizzati al 09/01/2026

Situazione degli intestati dal 13/07/2006

N.	DATI ANAGRAFICI	CODICE FISCALE	DIRITTI E ONERI REALI
1	[redacted]	[redacted]	(1) Proprieta' 1/1
DATI DERIVANTI DA	del 13/07/2006 Pratica n. PG0166609 in atti dal 13/07/2006 UNITA AFFERENTI EDIFICATE SU AREA URBANA (n. 12851.1/2006)		

Situazione dell'unità immobiliare che ha originato il precedente dal 18/01/2005

N.	DATI IDENTIFICATIVI				DATI DI CLASSAMENTO							DATI DERIVANTI DA
	Sezione Urbana	Foglio	Particella	Sub	Zona Cens.	Micro Zona	Categoria	Classe	Consistenza	Superficie Catastale	Rendita	
1		**20**	**1182**				**F/1**		**1116 m²**			FRAZIONAMENTO E FUSIONE del 18/01/2005 Pratica n. PG0010697 in atti dal 18/01/2005 FRAZIONAMENTO E FUSIONE (n. 370.1/2005)
Indirizzo	FRAZIONE COLLEPEPE n. SNC Piano T											
Notifica			**Partita**			**Mod.58**						

L'intestazione alla data della richiesta deriva dai seguenti atti:

Situazione degli intestati dal 18/01/2005

N.	DATI ANAGRAFICI	CODICE FISCALE	DIRITTI E ONERI REALI
1	[redacted]	[redacted]	(1) Proprieta' 1/1 fino al 13/07/2006
DATI DERIVANTI DA	FRAZIONAMENTO E FUSIONE del 18/01/2005 Pratica n. PG0010697 in atti dal 18/01/2005 FRAZIONAMENTO E FUSIONE (n. 370.1/2005)		

Per ulteriori variazioni richiedere le visure storiche dei seguenti immobili soppressi, originari del precedente

Foglio 20 Particella 461 Subalterno 1; Foglio 20 Particella 461 Subalterno 9;

Visura telematica

* Codice Fiscale Validato in Anagrafe Tributaria.

** Si intendono escluse le "superfici di balconi, terrazzi e aree scoperte pertinenziali e accessorie, comunicanti o non comunicanti" (cfr. Provvedimento del Direttore dell'Agenzia delle Entrate 29 marzo 2013).

Firmato Da: FABI PAOLO Emesso Da: INFOCAMERE QUALIFIED ELECTRONIC SIGNATURE CA Serial#: 56ebfc