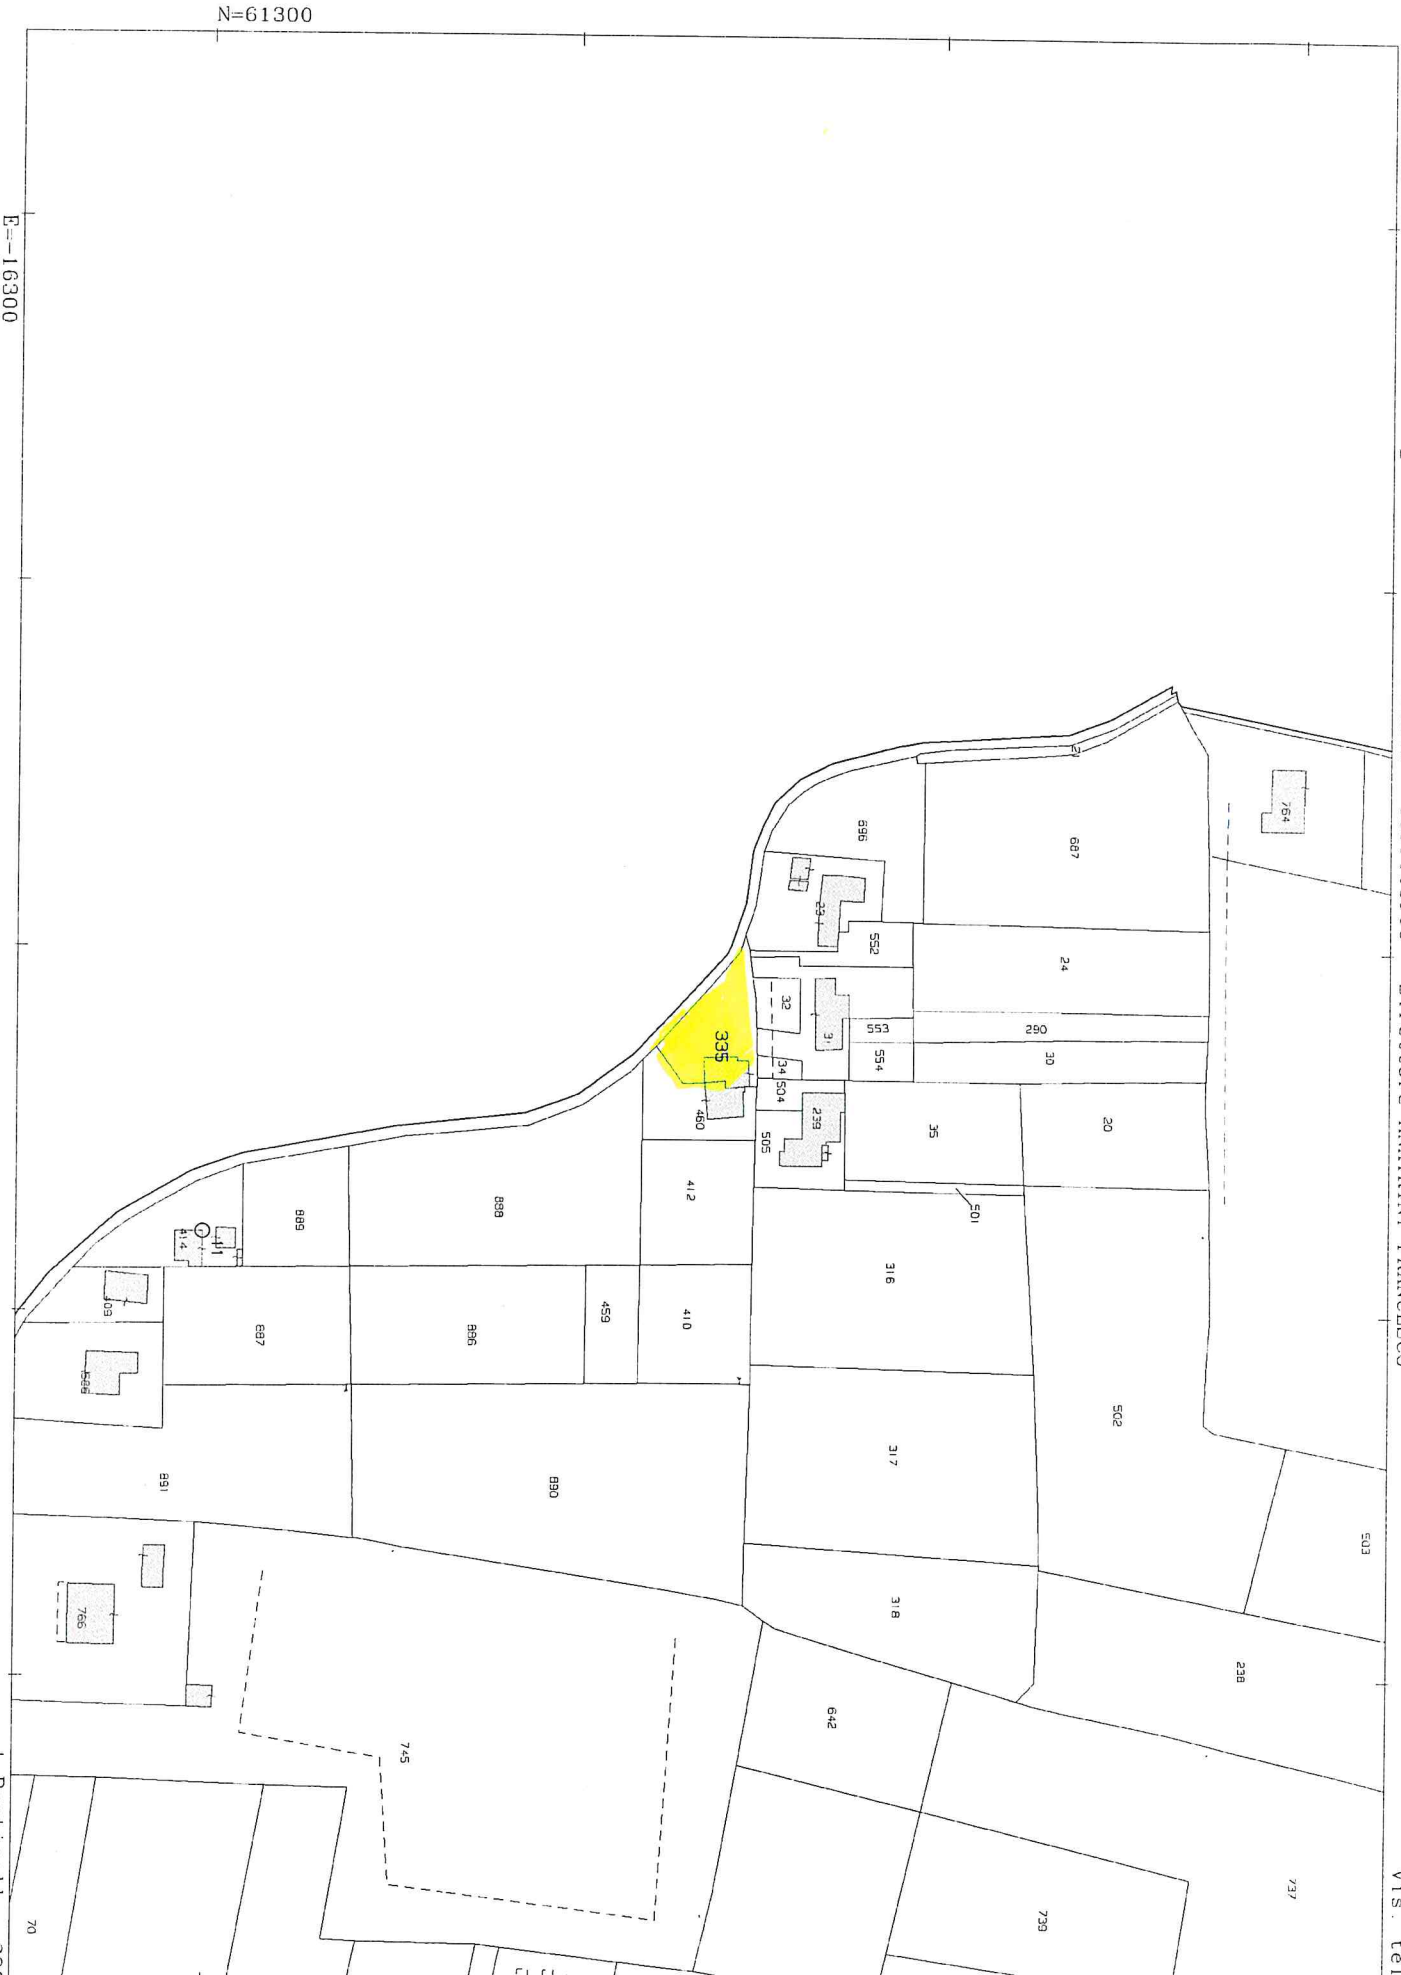


Direzione Provinciale di Rovigo Ufficio Provinciale - Territorio - Direttore ANATRINI FRANCESCO

Vis. tel.

Particella: 335

Comune: (RO) LENDINARA/B
Foglio: 5

Scala originale: 1:2000
Dimensione cornice: 534.000 x 378.000 m. Protcollo pratica T98114/2026

12-Mag-2026 10:11:36

Data presentazione: 06/12/1995 - Data: 12/05/2026 - n. T53910 - Richiedente: CNTVNN55A13H620I

MODULARIO F - Rep. 497


MINISTERO DELLE FINANZE
DIPARTIMENTO DEL TERRITORIO


CATASTO EDILIZIO URBANO (RDL 13-4-1939, n. 652)

MOD. BN (CEU)


LIRE 500

Planimetria di u.i.u. in Comune di LENDINARA via CANDIO civ.

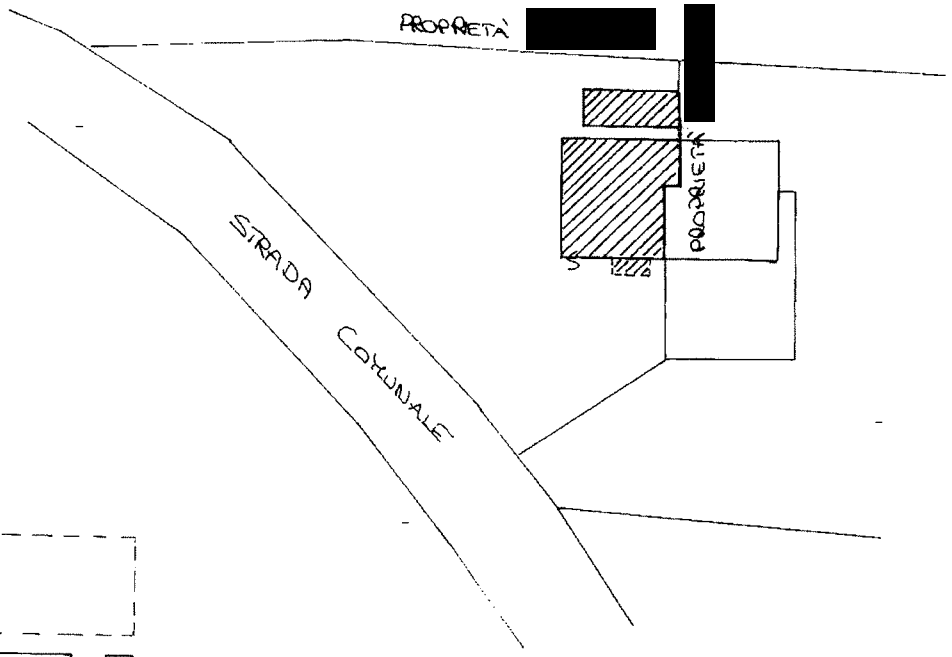

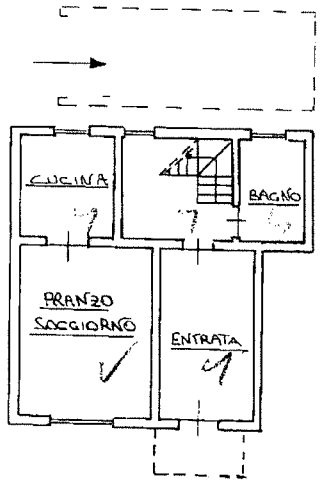

PIANTA PIANO TERRA h. 2.40

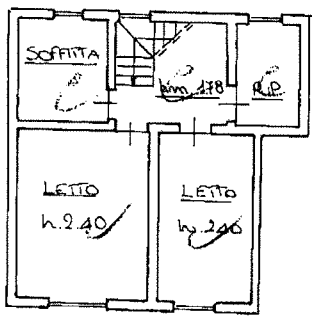

PIANTA PRIMO PIANO

ORIENTAMENTO
NORD

SCALA DI 1:200

Dichiarazione di N.C. ☐
Denuncia di variazione XX

Ultima planimetria in atti

Data presentazione: 06/12/1995 - Data: 12/05/

Totale schede: 1 - Formato di acquisizione: A4

5
335 A

[redacted]

RISERVATO ALL'UFFICIO

5358

Catasto dei Fabbricati - Situazione al 12/05/2026 - Comune di LENDINARA(E522) - < Sez. urbana RP - Foglio 5 - Particella 335 - Subalterno 1 >
VIA CANDIO n. 14 Piano T - 1'
1 di 1

Data presentazione: 06/12/1995 - Data: 12/05/2026 - n. T53911 - Richiedente: CNTVNN55A13H6201

MODULARIO
F - rend. 497


MINISTERO DELLE FINANZE
DIPARTIMENTO DEL TERRITORIO


CATASTO EDILIZIO URBANO (RDL 13-4-1939, n. 652)

MOD. BN (CEU)

LIRE 500

Planimetria di u.i.u. in Comune di LENDINARA via CANDIO civ.

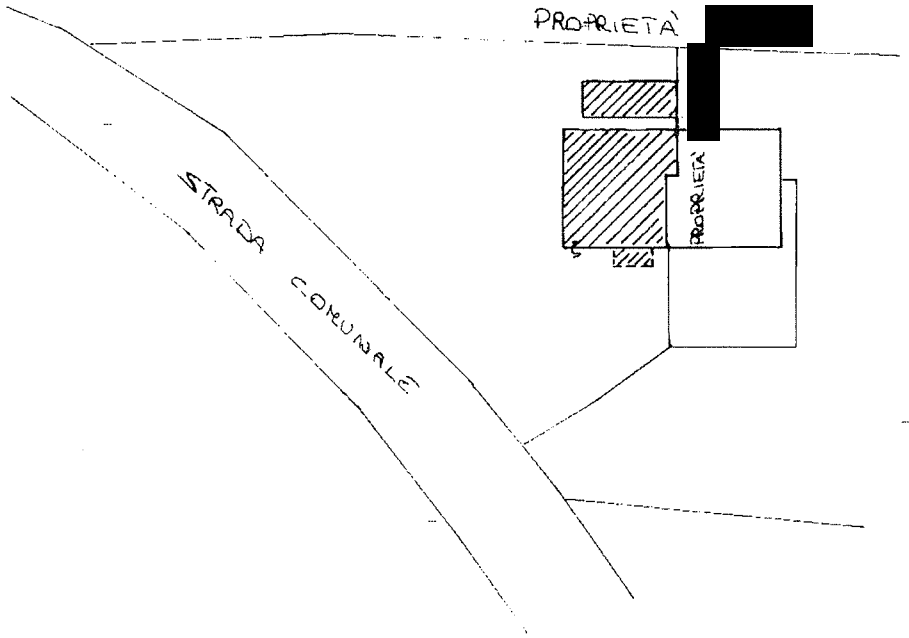

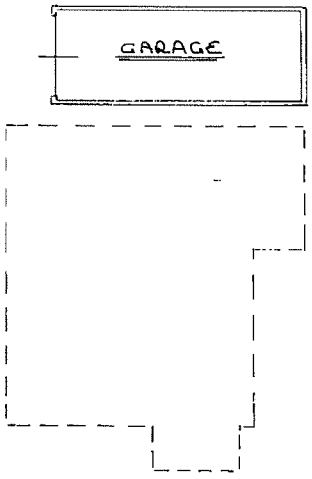

PIANTA PIANO TERRA h. 195

ORIENTAMENTO
NORD

SCALA DI 1:200

Catasto dei Fabbricati - Situazione al 12/05/2026 - Comune di LENDINARA(E522) - < Sez. urbana RP - Foglio 5 - Particella 335 - Subalterno 3 >
VIA CANDIO n. 14 Piano T

Dichiarazione di N.C. ☐
Denuncia di variazione ☒

Ultima planimetria in atti

Data presentazione: 06/12/1995 - Data: 12/05/

Totale schede: 1 - Formato di acquisizione: A4

335

RISERVATO ALL'UFFICIO