COMUNE DI MADONE via Giovanni XXIII n.73
N.C.E.U. Foglio 5 particella 533 sub.703














COMUNE DI MADONE via Giovanni XXIII n.73
N.C.E.U. Foglio 5 particella 533 sub.703





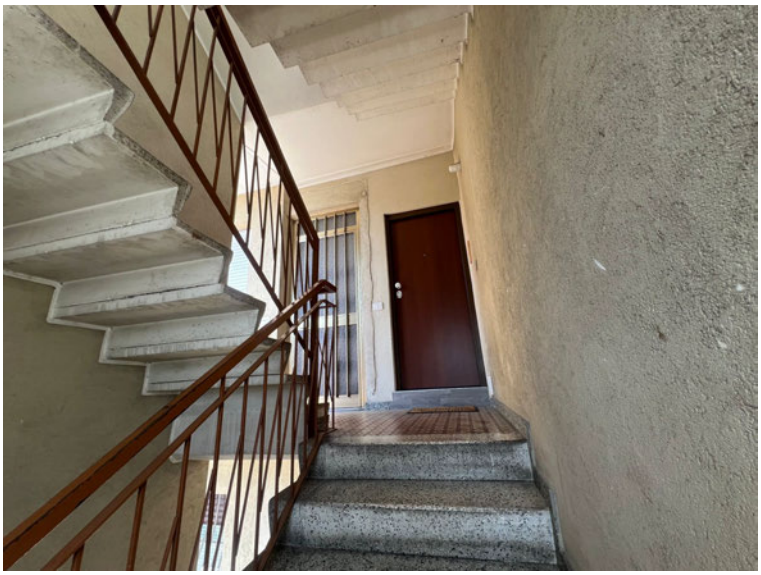







COMUNE DI MADONE via Giovanni XXIII n.73
N.C.E.U. Foglio 5 particella 533 sub.703










COMUNE DI MADONE via Giovanni XXIII n.73
N.C.E.U. Foglio 5 particella 533 sub.703











COMUNE DI MADONE via Giovanni XXIII n.73
N.C.E.U. Foglio 5 particella 1742 sub.3







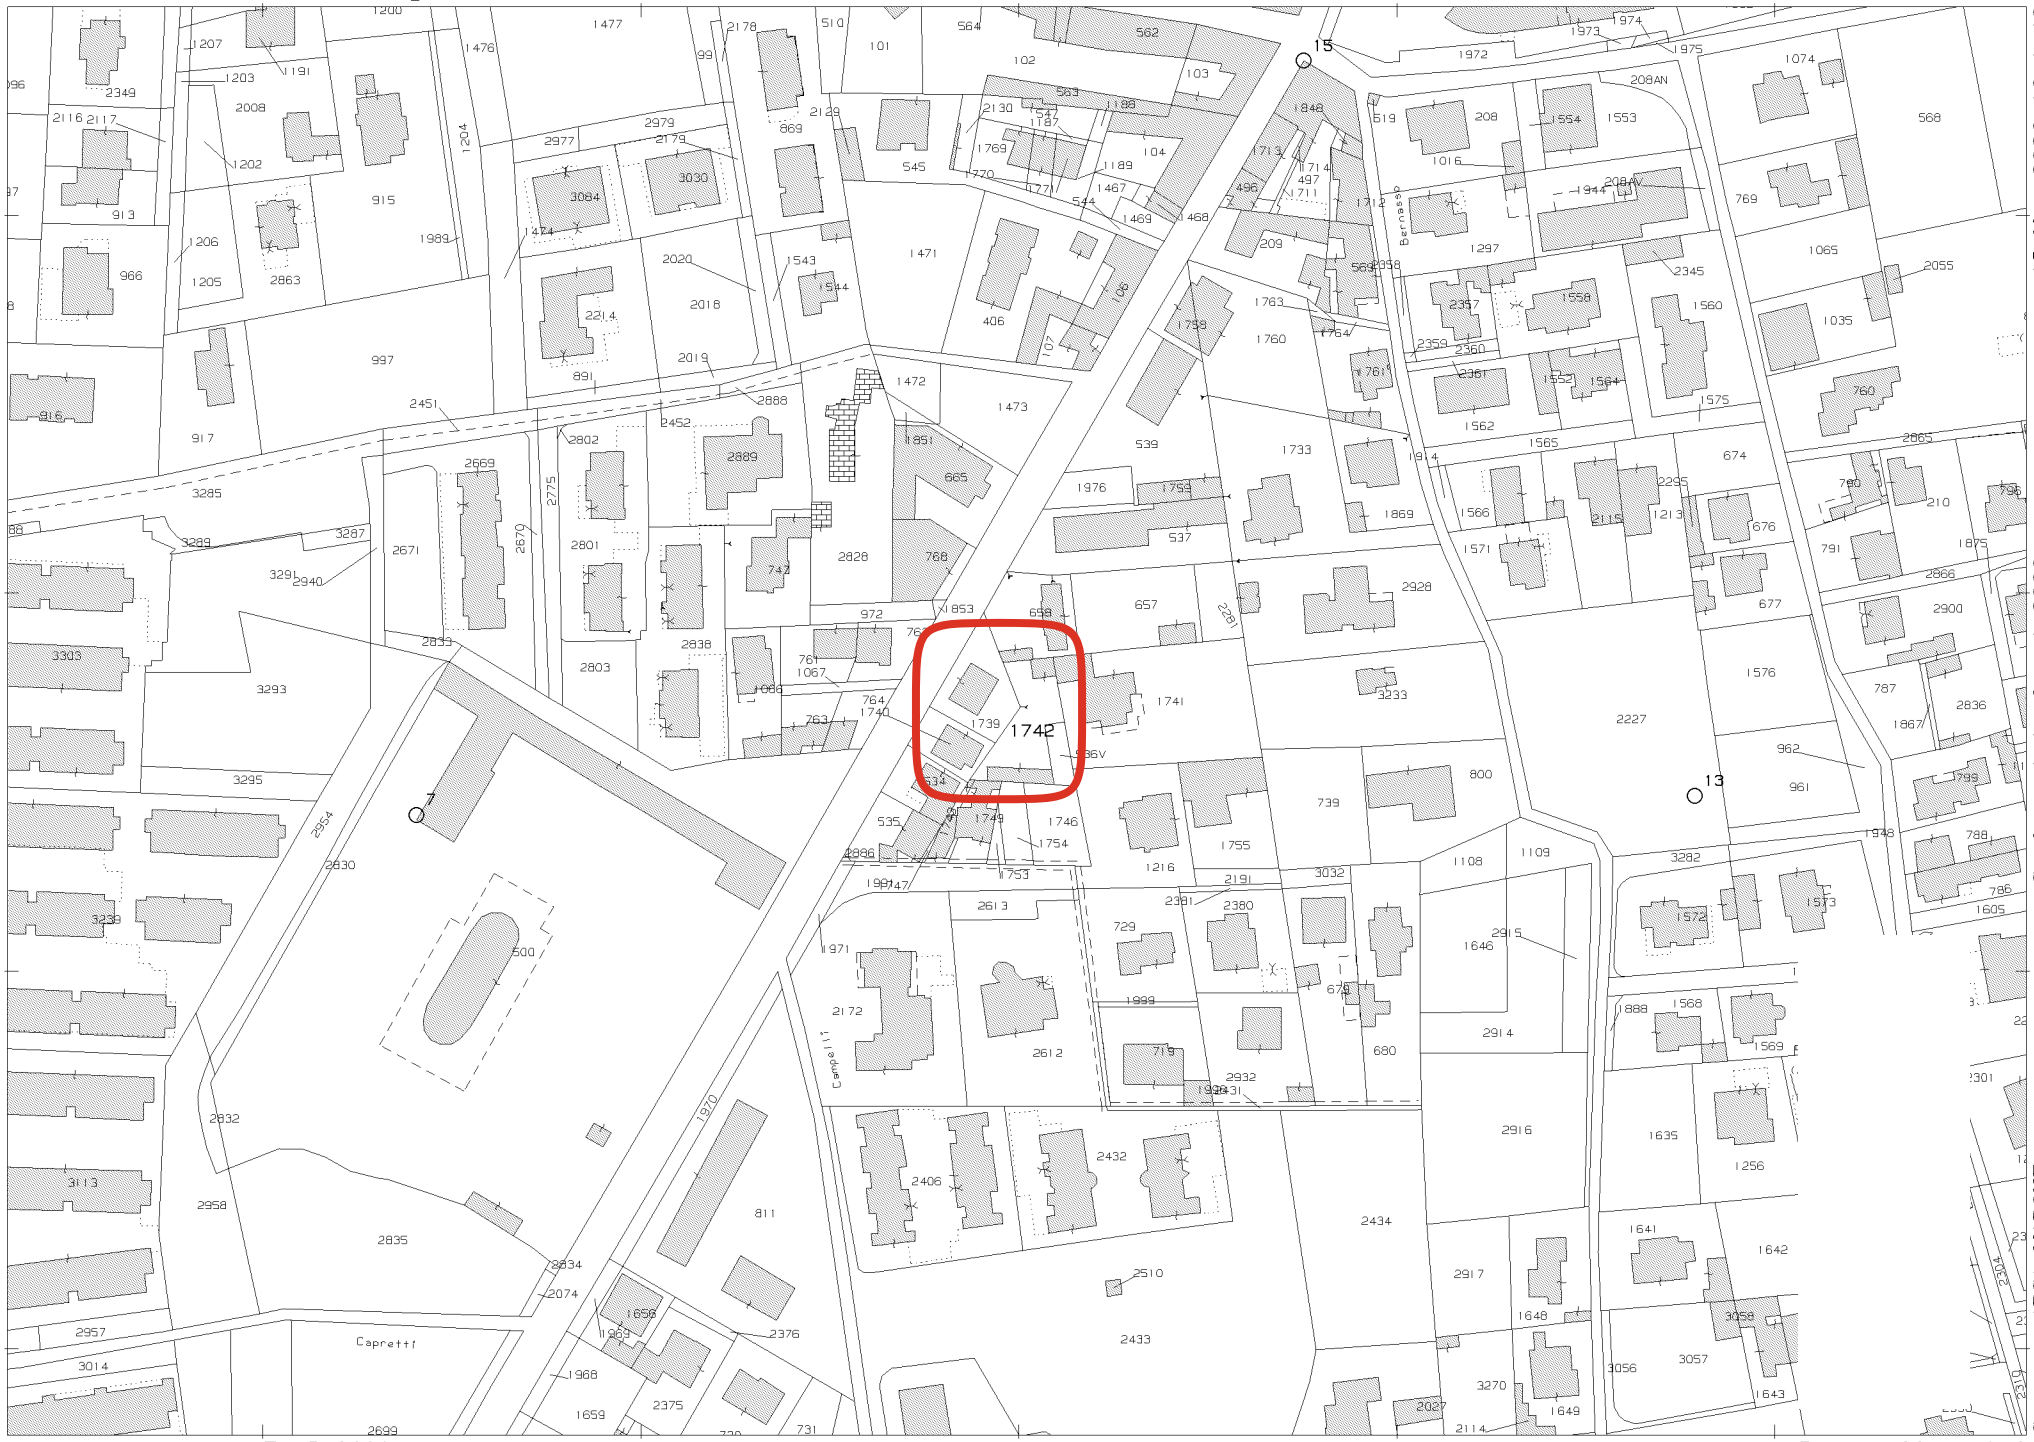

N=5054900

E=1542600

1 Particella: 1742

15-Mar-2026 16:1:49
Scala originale: 1:2000
Dimensione cornice: 534.000 x 378.000 m. Protocollo pratica T51420/2026
Comune: (BG) MADONE
Foglio: 905

Agenzia delle Entrate
CATASTO FABBRICATI
Ufficio Provinciale di
Bergamo

Dichiarazione protocollo n. BG0128584 del 12/05/2026

Comune di Madone


Via Giovanni Xxiii civ. 73

Identificativi Catastali:
Sezione:
Foglio: 5
Particella: 533
Subalterno: 703


Planimetria

Scheda n. 1 Scala 1:200

PIANO PRIMO - H=2.85

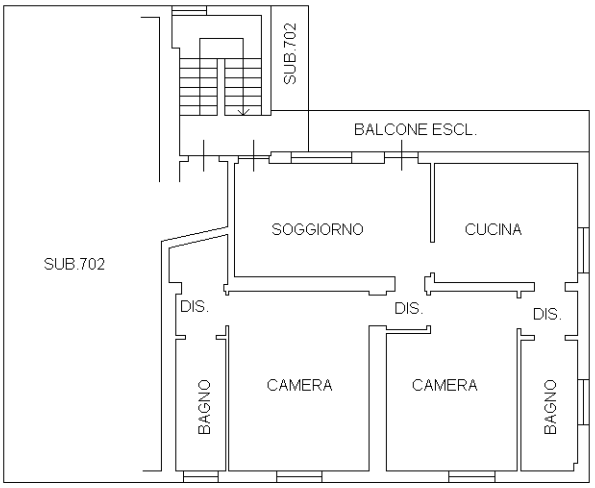

VIA PAPA GIOVANNI XXIII

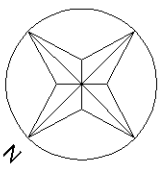

Catasto dei Fabbricati - Situazione al 13/05/2026 - Comune di MADONE(E794) - < Foglio 5 - Particella 533 - Subalterno 703 >
VIA GIOVANNI XXIII n. 73 Piano 1

Ultima planimetria in atti

Data presentazione: 08/02/1996 - Data: 15/03/2026 - n. T11021


F. Fg. Ferd. 487

DIPARTIMENTO DEL TERRITORIO

CATASTO EDILIZIO URBANO (RDL 13-4-1939, n. 652)

LIRE 500

Planimetria di u.i.u. in Comune di MADONE via GIOVANNI XXIII° civ. SN

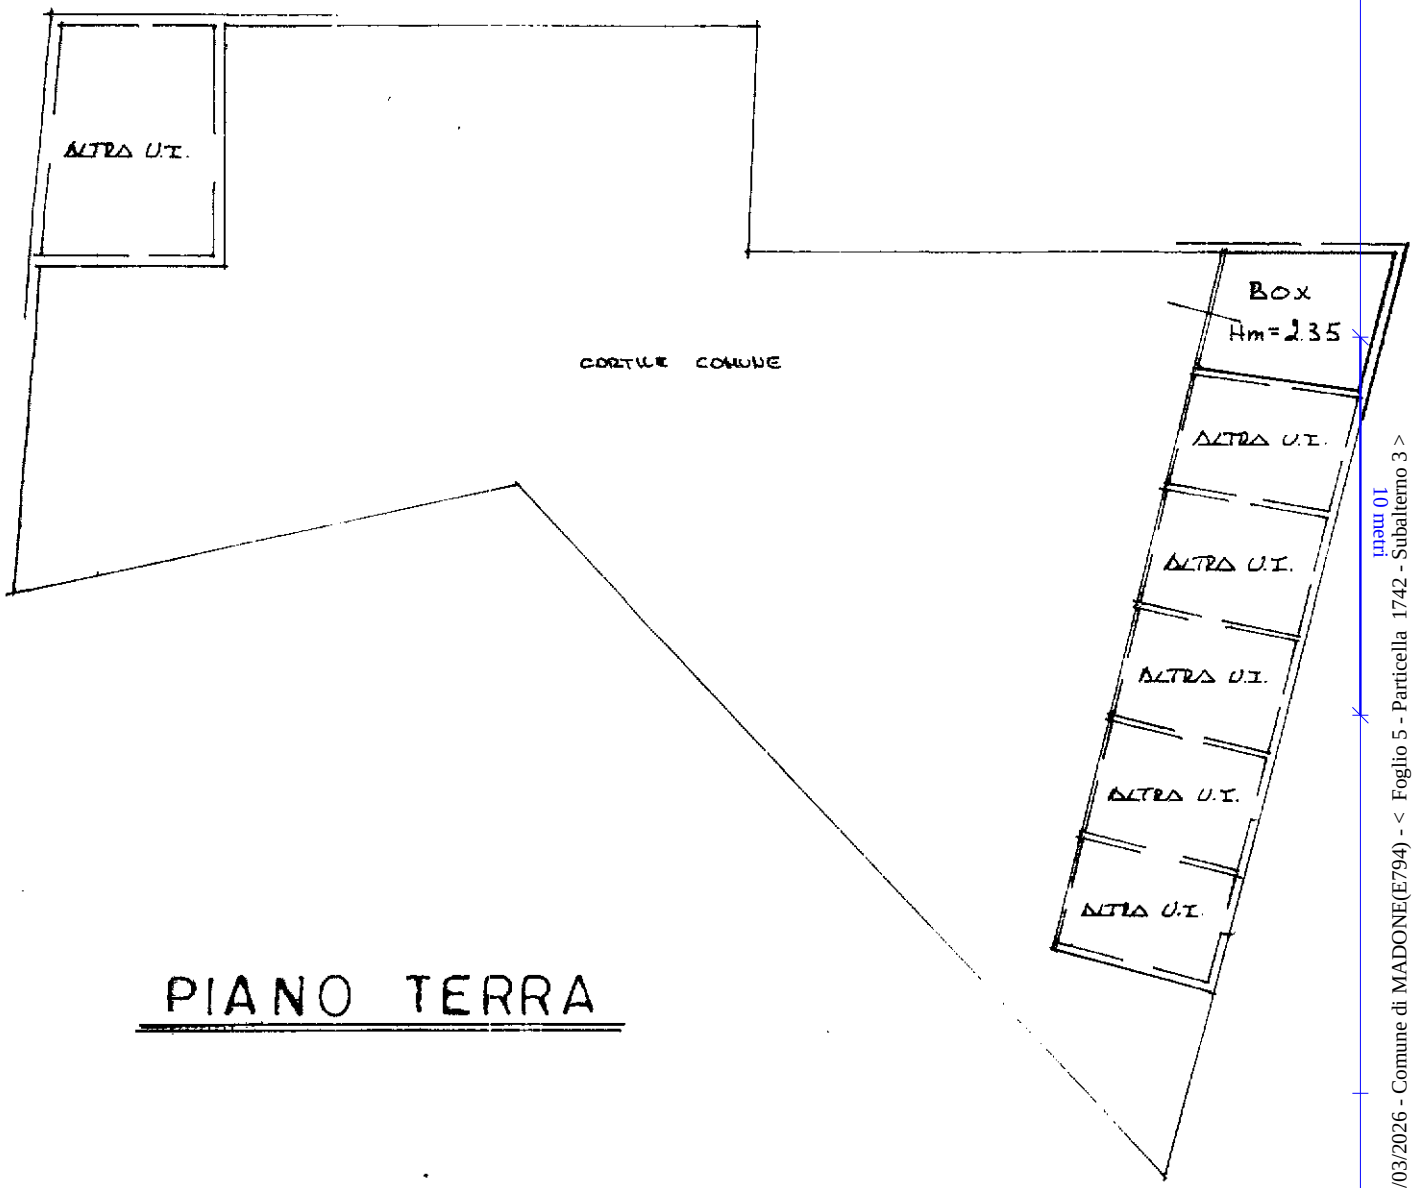

PIANO TERRA

ORIENTAMENTO

SCALA DI 1: 200

Dichiarazione di N.C. ☒
Denuncia di variazione ☐


Identificativi catastali:
F. 5
s. A342 sub. 3

RISERVATO ALL'UFFICIO


12


Catasto dei Fabbricati - Situazione al 15/03/2026 - Comune di MADONE(E794) - < Foglio 5 - Particella 1742 - Subalterno 3 >
VIA GIOVANNI XXIII n. SN Piano T

Ultima planimetria in atti
Data presentazione: 08/02/1996 - Data: 15/03/2
Totale schede: 1 - Formato di acquisizione: A4(

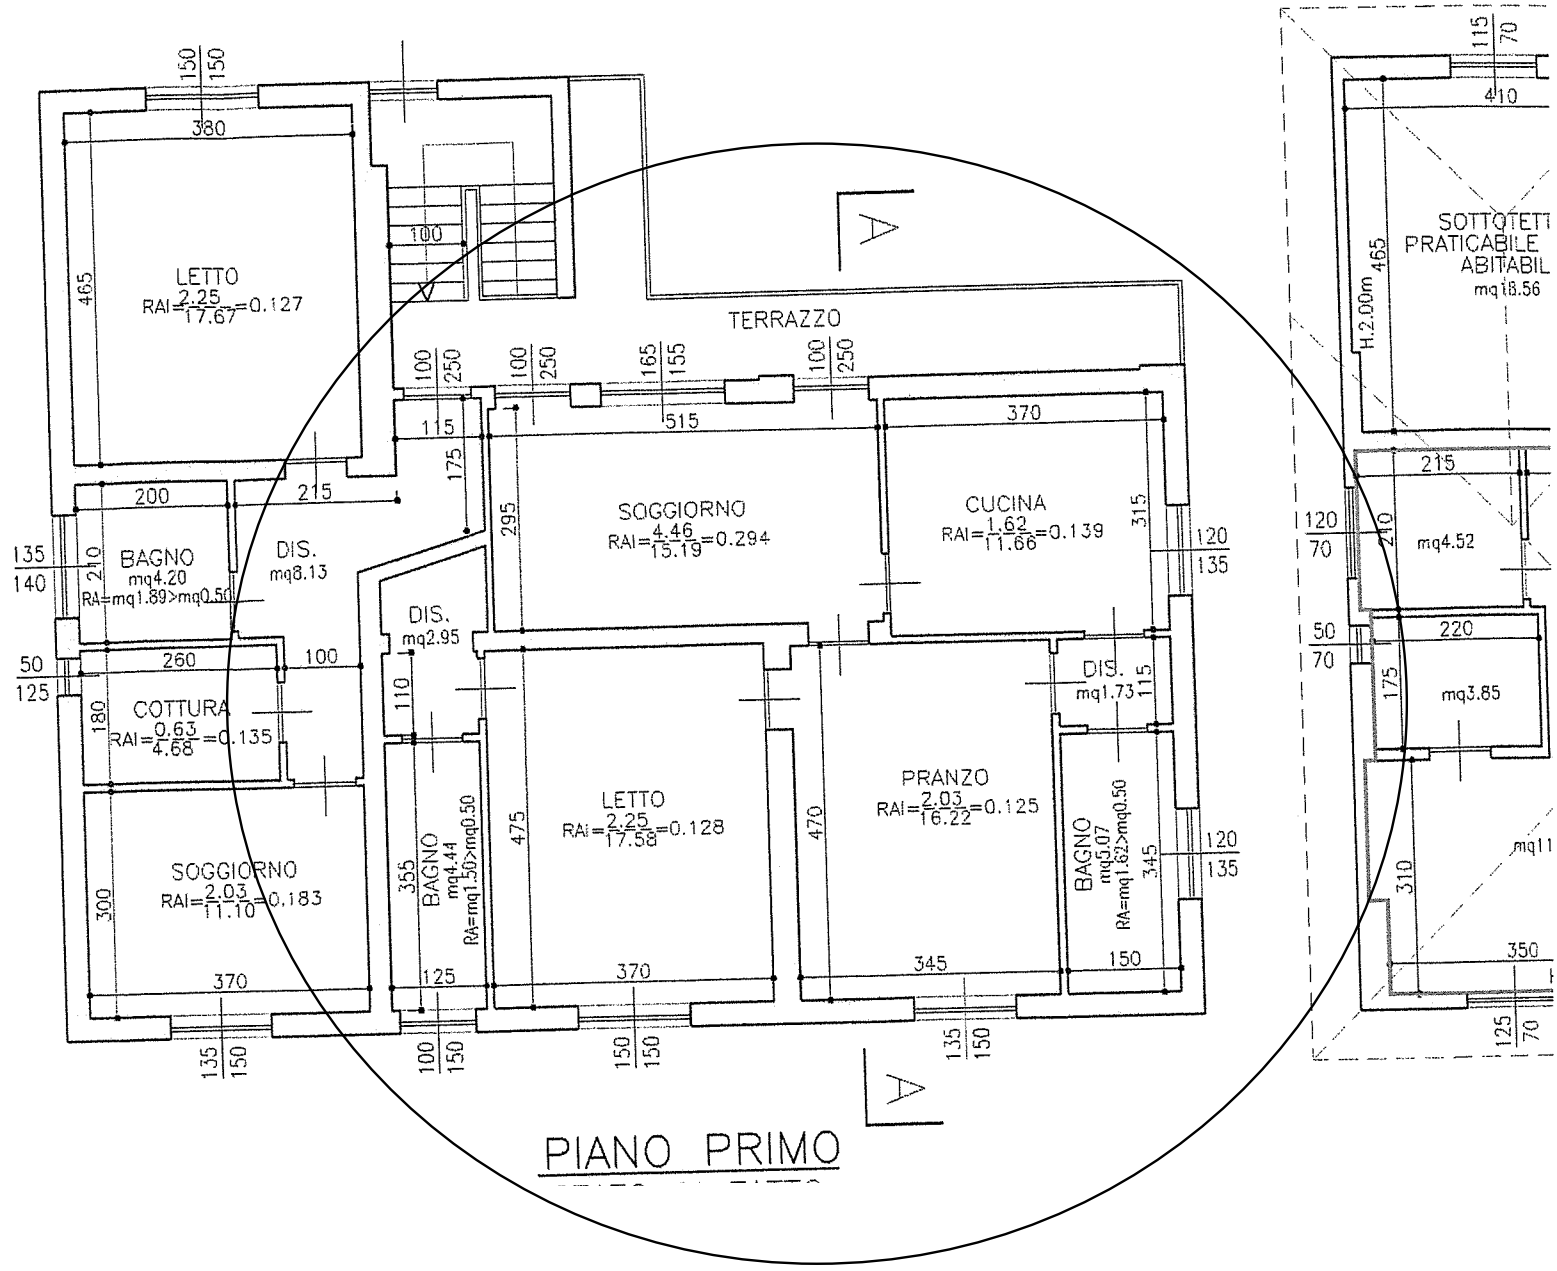
LETTO
RAI=2.25/17.67=0.127
TERRAZZO
SOGGIORNO
RAI=4.46/15.19=0.294
CUCINA
RAI=1.62/11.66=0.139
BAGNO
mq4.20
RA=mq1.89>mq0.50
DIS.
mq8.13
DIS.
mq2.95
COTTURA
RAI=0.63/4.68=0.135
SOGGIORNO
RAI=2.03/11.10=0.183
BAGNO
mq4.44
RA=mq1.56>mq0.50
LETTO
RAI=2.25/17.58=0.128
PRANZO
RAI=2.03/16.22=0.125
DIS.
mq1.73
BAGNO
mq5.07
RA=mq1.62>mq0.50
A
A
SOTTOTETT
PRATICABILE
ABITABIL
mq18.56
H.2.00m
mq4.52
mq3.85
mq11


PIANO PRIMO

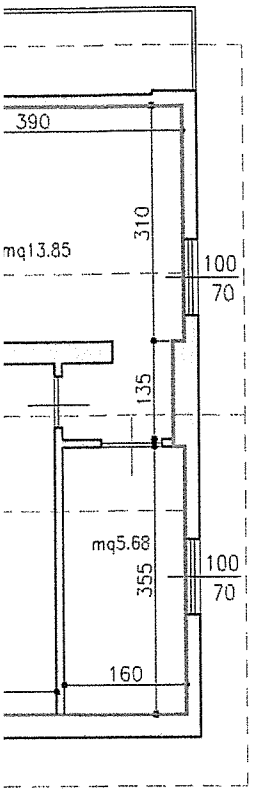

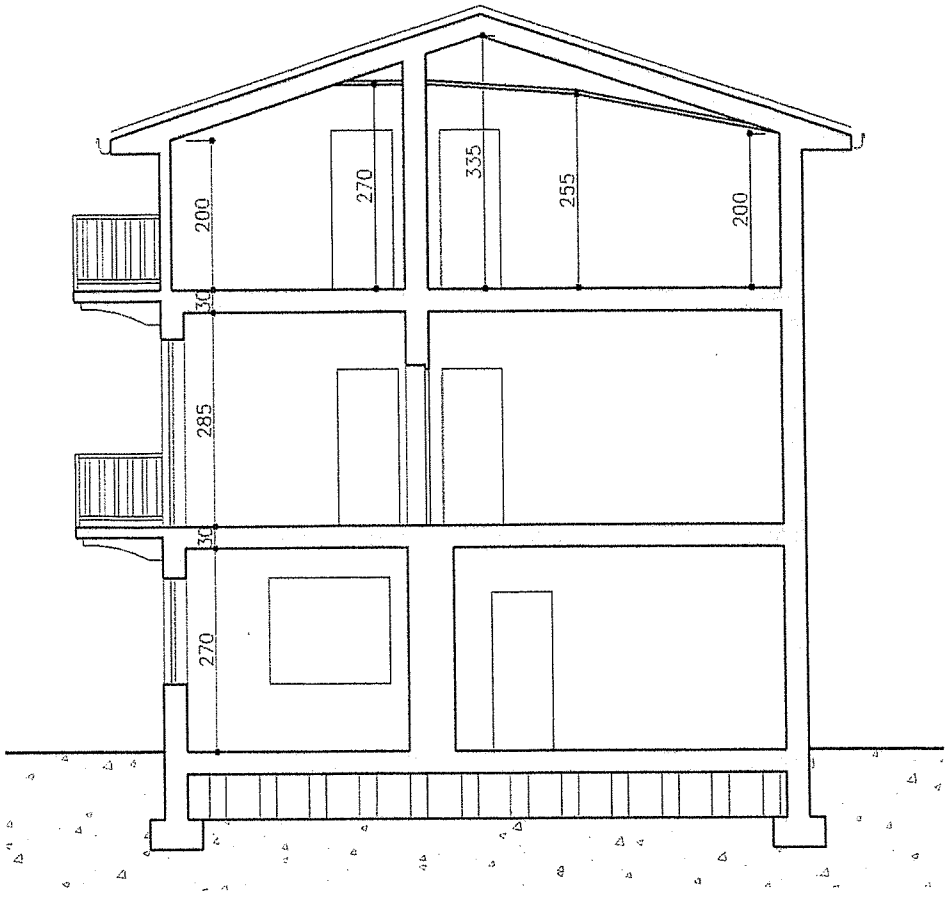

SEZIONE A–A

SOTTOTETTO ABITABILE REALIZZATO ANTE 1967 SENZA I REQUISITI AREOILLUMINANTI

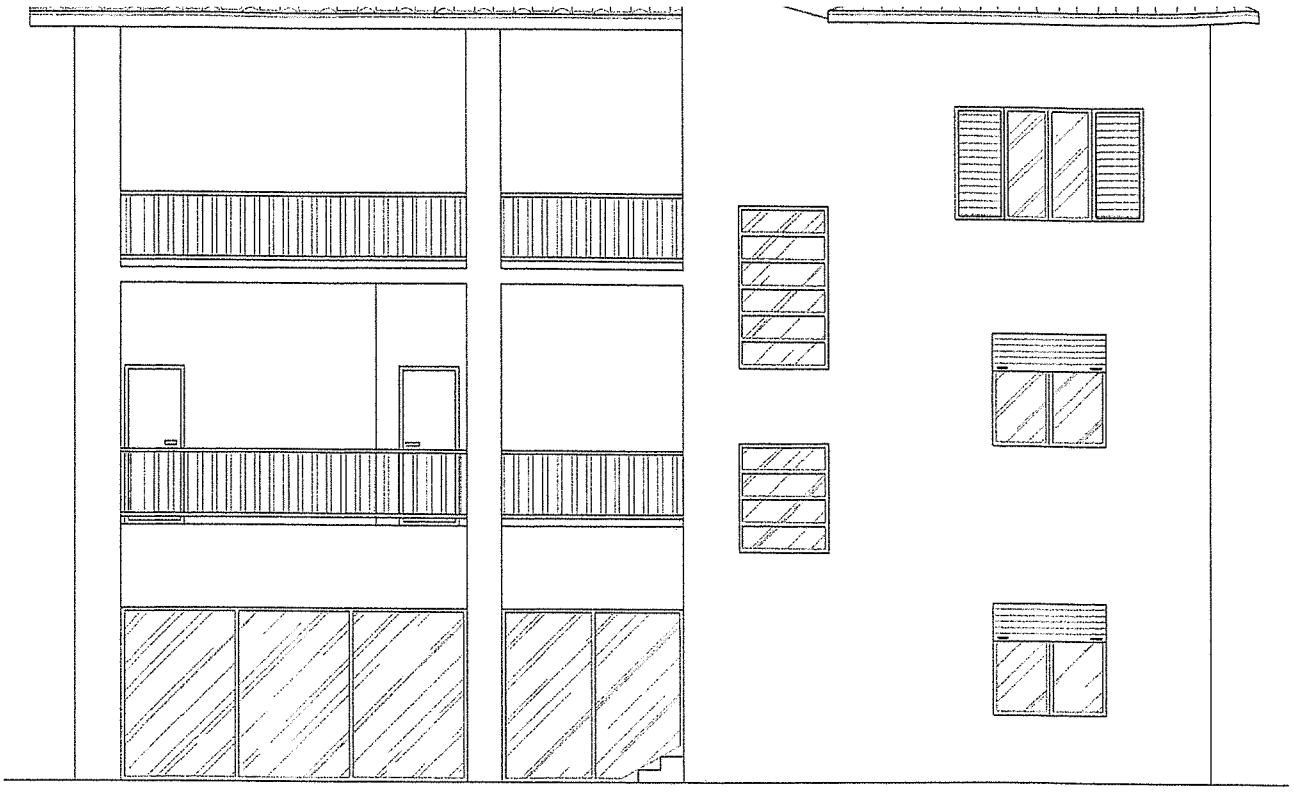

PROSPETTO OVEST
SITUAZIONE AUTORIZZATA



PROSPETTO OVEST
STATO DI FATTO