
ALLEGATO N.16

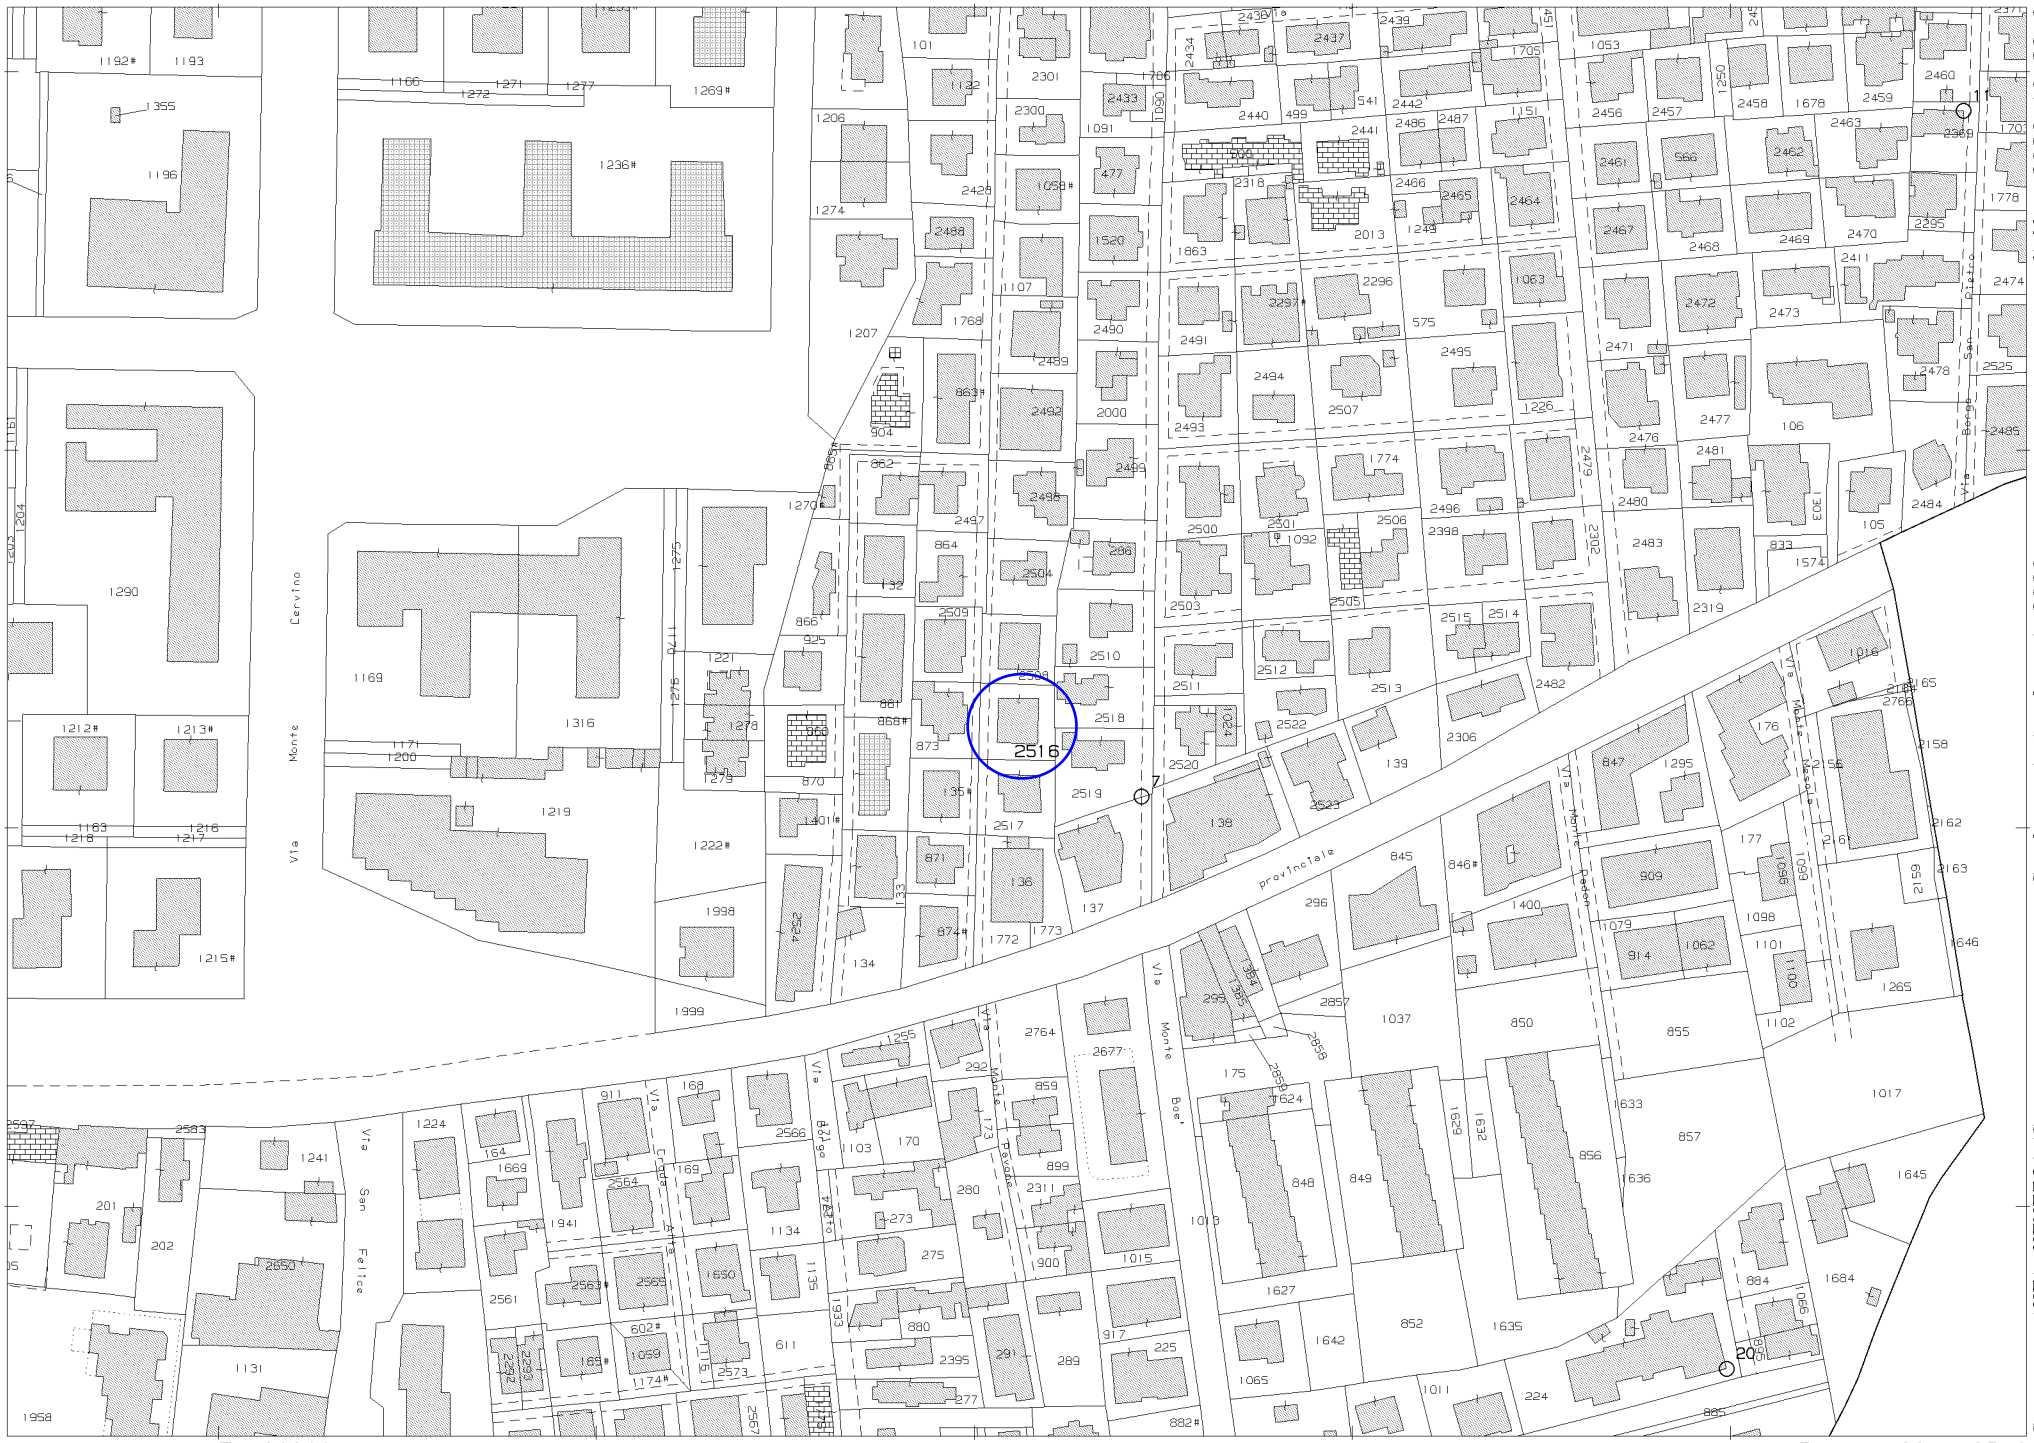

Direzione Provinciale di Venezia
Ufficio Provinciale - Territorio
Servizi Catastali

Data: **07/05/2026**
Ora: **10:16:22**
Numero Pratica: **T128216/2026**
Pag: **1 - Segue**

Catasto fabbricati

Visura storica per immobile

Situazione degli atti informatizzati dall'impianto meccanografico al 07/05/2026

Immobile di catasto fabbricati | **Causali di aggiornamento ed annotazioni**

Informazioni riportate negli atti del catasto al 07/05/2026

Dati identificativi: Comune di **VENEZIA (L736) (VE)**
Foglio **159** Particella **2516** Subalterno **6**
Busta mod.58: **8213**

Particelle corrispondenti al catasto terreni
Comune di **VENEZIA (L736G) (VE)**
Foglio **159** Particella **2516**

Classamento:
Rendita: **Euro 278,89**
Zona censuaria **9**,
Categoria **A/4**[a)], Classe **3**, Consistenza **4,5 vani**
Foglio **159** Particella **2516** Subalterno **6**
Indirizzo: VIA COL VISENTIN n. 16 Piano 2 - 3
Dati di superficie: Totale: **69 m²** Totale escluse aree scoperte [b)]: **68 m²**

Intestati catastali

1. [redacted] ([redacted])

[redacted]

Diritto di: Proprieta'

Dati identificativi

dal 06/01/2016
Immobile attuale
Comune di **VENEZIA (L736) (VE)**
Foglio **159** Particella **2516** Subalterno **6**

VARIAZIONE TERRITORIALE del 25/06/2015 in atti dal 06/01/2016 proveniente dal comune di Venezia sezione Mestre L736R; trasferito al comune di Venezia L736. (n. 174/2016)

Annotazioni: scheda n.303/90 - proviene per variazione territoriale dal foglio fv/14 del comune di venezia sezione mestre

Indirizzo

dal 06/01/2016

Immobile attuale

Comune di **VENEZIA (L736) (VE)**

Foglio **159** Particella **2516** Subalterno **6**

VIA COL VISENTIN n. 16 Piano 2 - 3
Busta mod.58: **8213**

VARIAZIONE TERRITORIALE del 25/06/2015 in atti dal 06/01/2016 proveniente dal comune di Venezia sezione Mestre L736R; trasferito al comune di Venezia L736. (n. 174/2016)

Annotazioni: scheda n.303/90 - proviene per variazione territoriale dal foglio fv/14 del comune di venezia sezione mestre

Dati di classamento

dal 06/01/2016

Immobile attuale

Comune di **VENEZIA (L736) (VE)**

Foglio **159** Particella **2516** Subalterno **6**

Rendita: **Euro 278,89**

Zona censuaria **9**

Categoria **A/4**[a)], Classe **3**, Consistenza **4,5 vani**

Busta mod.58: **8213**

VARIAZIONE TERRITORIALE del 25/06/2015 in atti dal 06/01/2016 proveniente dal comune di Venezia sezione Mestre L736R; trasferito al comune di Venezia L736. (n. 174/2016)

Annotazioni: scheda n.303/90 - proviene per variazione territoriale dal foglio fv/14 del comune di venezia sezione mestre

Dati di superficie

dal 06/01/2016

Immobile attuale

Comune di **VENEZIA (L736) (VE)**

Foglio **159** Particella **2516** Subalterno **6**

Totale: **69 m²**

Totale escluse aree scoperte : **68 m²**

Superficie di Impianto pubblicata il 06/01/2016

Dati relativi alla planimetria : data di presentazione 01/01/1990, prot. n. 303

Storia degli intestati dell'immobile

Dati identificativi: Immobile attuale - Comune di VENEZIA (L736)(VE) Foglio 159 Particella 2516 Sub. 6

1. [redacted]
(CF [redacted])
[redacted]

dal 06/01/2016
Diritto di: Proprieta' (deriva dall'atto 1)

1. VARIAZIONE TERRITORIALE del 25/06/2015 in atti dal 06/01/2016 proveniente dal comune di Venezia sezione Mestre L736R; trasferito al comune di Venezia L736. (n. 174/2016)

Legenda

a) A/4: Abitazioni di tipo popolare
b) Escluse le "superfici di balconi, terrazzi e aree scoperte pertinenziali e accessorie, comunicanti o non comunicanti" - cfr. Provvedimento del Direttore dell'Agenzia delle Entrate 29 marzo 2013

Direzione Provinciale di Venezia
Ufficio Provinciale - Territorio
Servizi Catastali

Catasto terreni

Visura storica per immobile

Situazione degli atti informatizzati dall'impianto meccanografico al 07/05/2026

Immobile di catasto terreni | **Causali di aggiornamento ed annotazioni**

Informazioni riportate negli atti del catasto al 07/05/2026

Dati identificativi: Comune di **VENEZIA (L736G) (VE)** Sezione **FAVARO VENETO**
Foglio **159** Particella **2516**
Aree di enti urbani e promiscui - Partita speciale 1

Particelle corrispondenti al catasto fabbricati:
Comune di **VENEZIA (L736) (VE)**
Foglio **159** Particella **2516**

Classamento:

Particella con qualità: **ENTE URBANO**
Superficie: **380 m²**

Dati identificativi

dal 04/01/2016
Immobile attuale
Comune di **VENEZIA (L736G) (VE)**
Foglio **159** Particella **2516**

VARIAZIONE IDENTIFICATIVI PER ALLINEAMENTO MAPPE del 04/01/2016 in atti dal 04/01/2016 - Variazione identificativo di foglio per allineamento mappe tra catasto terreni e fabbricati (n. 24/2016)

Annotazioni: proviene per variazione territoriale dal foglio 14 sezione favaro veneto

Dati di classamento

dal 04/01/2016
Immobile attuale
Comune di **VENEZIA (L736G) (VE)**
Foglio **159** Particella **2516**
Redditi: dominicale **Euro 0,00**
agrario **Euro 0,00**

Particella con qualità: **ENTE URBANO** Superficie: **380 m²**

Aree di enti urbani e promiscui - Partita speciale 1

VARIAZIONE IDENTIFICATIVI PER ALLINEAMENTO MAPPE del 04/01/2016 in atti dal 04/01/2016 - Variazione identificativo di foglio per allineamento mappe tra catasto terreni e fabbricati (n. 24/2016)

Annotazioni: proviene per variazione territoriale dal foglio 14 sezione favaro veneto

Visura telematica

MODULARIO F. - Cat. S.T. - 401

Mod. B (*Nuovo Catasto Edilizio Urbano*)

MINISTERO DELLE FINANZE

DIREZIONE GENERALE DEL CATASTO E DEI SERVIZI TECNICI ERARIALI

Lire 20


NUOVO CATASTO EDILIZIO URBANO

(*R. DECRETO-LEGGE 13 APRILE 1939, N. 652*)

Planimetria dell'immobile situato nel Comune di VENEZIA - MESTRE *Via* Col Visentin civico 16

Ditta [redacted]

Allegata alla dichiarazione presentata all'Ufficio Tecnico Erariale di VENEZIA

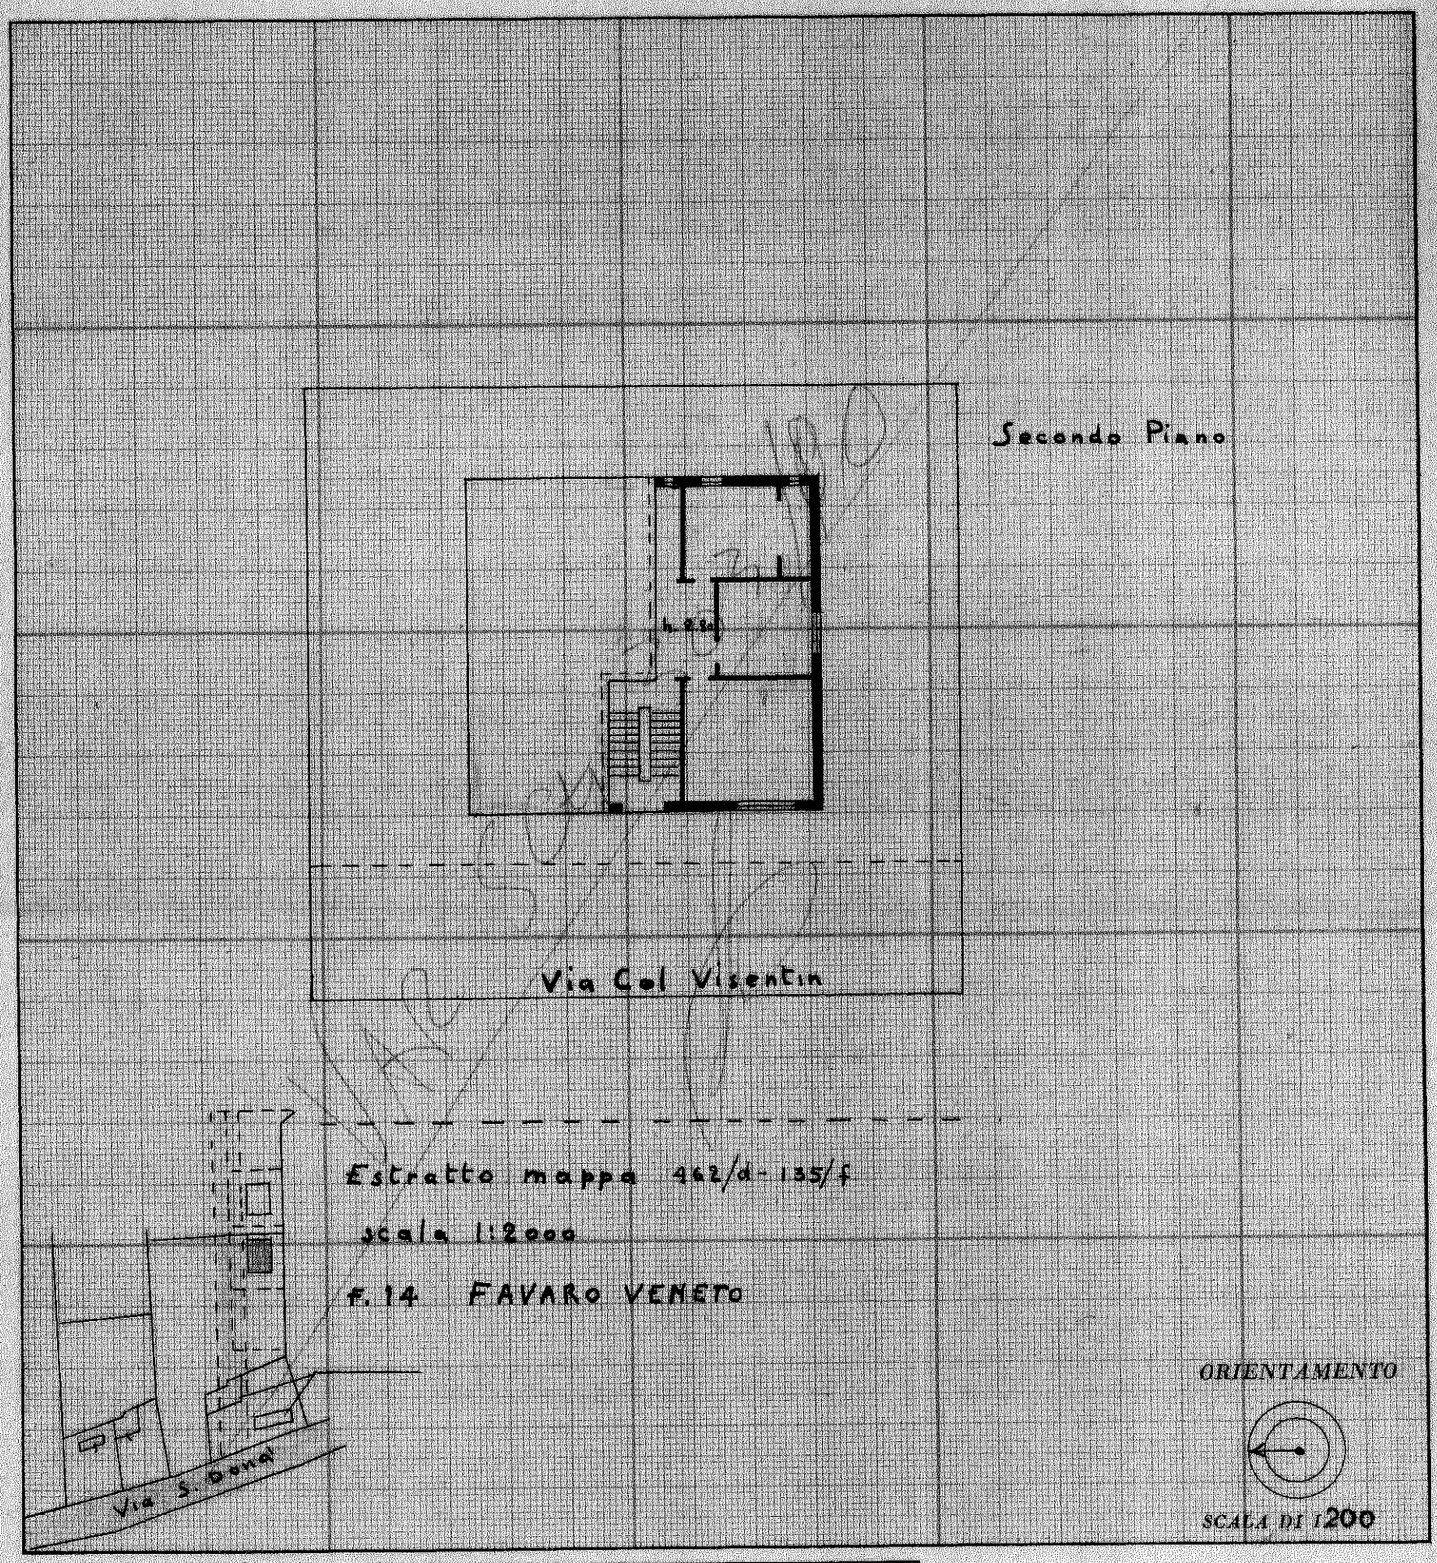

SPAZIO RISERVATO PER LE ANNOTAZIONI D'UFFICIO

DATA 10. 10. 1956

PROT. N° 41.440

Vedi rapporto

Compilata dal GEOMETRA
(*Titolo, nome e cognome del tecnico*)
Dr. SCANTAMBURLO Mario

*Iscritto all' Albo de*i GEOMETRI

della Provincia di VENEZIA

DATA 3 Ottobre 1956

Firma:

Agenzia delle Entrate - Ufficio provinciale di Venezia - Territorio

ISTITUTO POLIGRAFICO DELLO STATO

VISURA PLANIMETRICA - RICHIESTA PROT. N. 180459 DEL 24/08/26

RICHIEDENTE BEVILACQUA C. IN QUALITA' DI C.T.U.

RICEVUTA N. 19026 DEL 24/08/26

COMUNE DI VENEZIA FG. FV/14 PART. 469 SUB. 6

COPIA CONFORME ALL'ORIGINALE

L'ADDETTO
Marco Masi
(*) *Firma su delega della Direttrice Provinciale Elisabetta Facchino*

Data presentazione: 01/01/1990 - Data: 26/03/2026 - n. T73093 - Richiedente: BVLCLT72L51L736U

MODULARIO
F. rig. rend. 497

MINISTERO DELLE FINANZE
DIREZIONE GENERALE DEL CATASTO E DEI SS.TT.EE.


MOD. BN (CEU)

LIRE 250


CATASTO EDILIZIO URBANO (RDL 13-4-1939, n. 652)

sub 6 — AAR/FV/14/469 — 303/0/1990


i.u. in Comune di VENEZIA-FAVARO V.TO via COL VISENTIN civ. 16

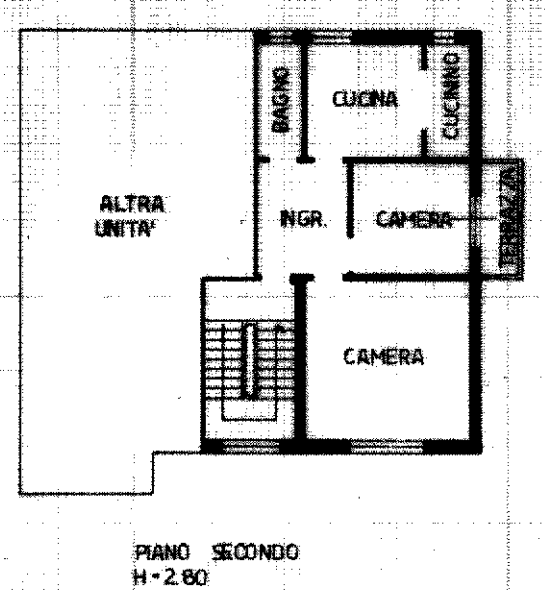

PIANO SECONDO
H = 2.80

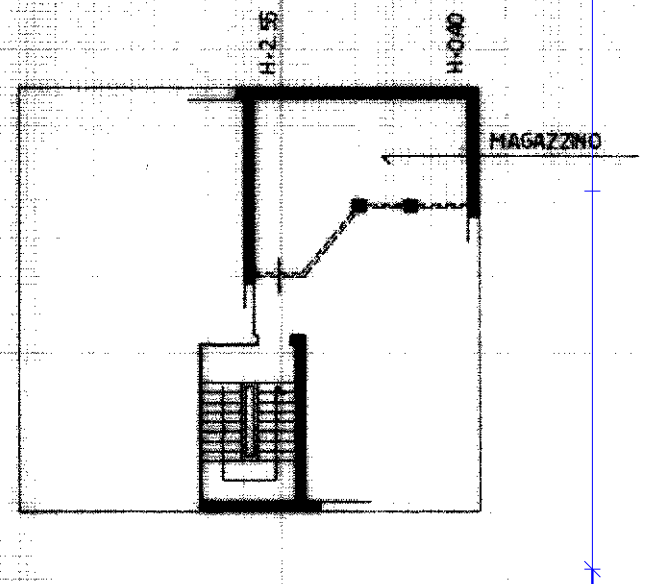


PIANO TERZO

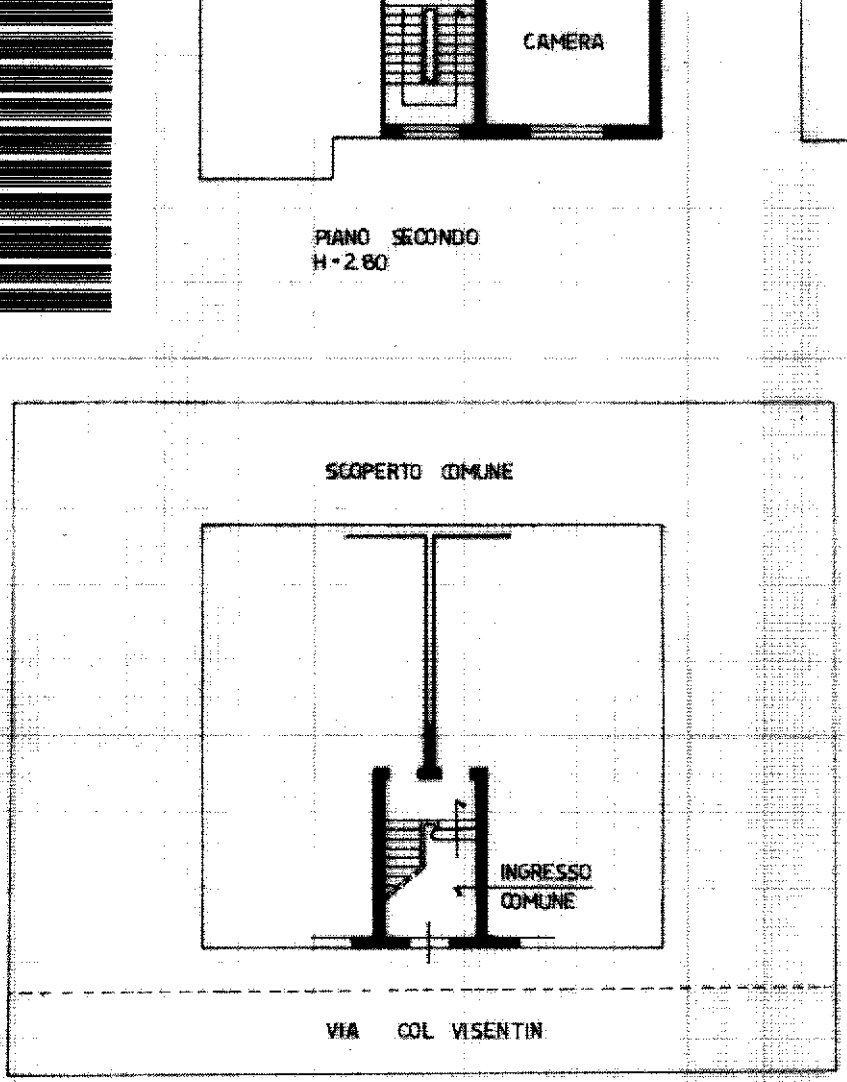


PIANO TERRA

ESTRATTO MAPPA N.C.T. 1 : 2000
COMUNE DI VENEZIA
SEZ. FAVARO V.TO
FG. 14 MAPP. 717

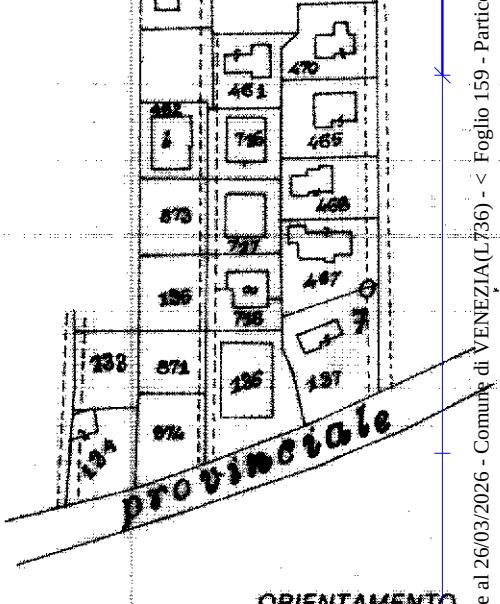

ORIENTAMENTO

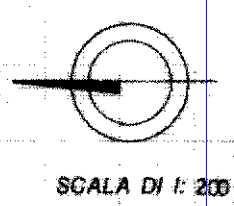

SCALA DI 1: 200

Dichiarazione di N.C. ☐
Denuncia di variazione ☒
Identificativo catastale: Sez. F 14 n. 469 sub 6

Compilata dal L'INGEGNERE
(Titolo, cognome e nome)
LEVORATO PAOLO
Iscritto all'albo degli INGEGNERI della provincia di VENEZIA n. 1624
data 28 DIC. 1989 Firma

RISERVATO ALL'UFFICIO

Ultima planimetria in atti

Data presentazione: 01/01/1990 - Data: 26/03/2026 - n. T73093 - Richiedente: BVLCLT72L51L736U
Totale schede: 1 - Formato di acquisizione: A4(210x297) - Formato richiesto: A4(210x297)

Catasto dei Fabbricati - Situazione al 26/03/2026 - Comune di VENEZIA(L736) - < Foglio 159 - Particella 2516 - Subalterno 6 >
VIA COL VISENTIN n. 16 Piano: 2 - 3

SOSTITUZIONE DELLA PLANIMETRIA PER ERRATA RAPPRESENTAZIONE PLANIMETRICA SEZ. FAVARO V.TO FG. 14 MAPP. 469 SUB. 6

Reprot - Istituto Poligrafico e Zecca dello Stato - P.V.