TRIBUNALE DI NOLA

R.G.E. : 36/2019 G.E. DOTT.ssa M. VALENTI

GRAFICO 2


SCALA 1:1000

STATO DI FATTO

TERRENO SITO IN PALMA CAMPANIA (NA) - LOTTO 2

VIA FIUME

CENSITO AL FOGLIO 20 - PART. 97

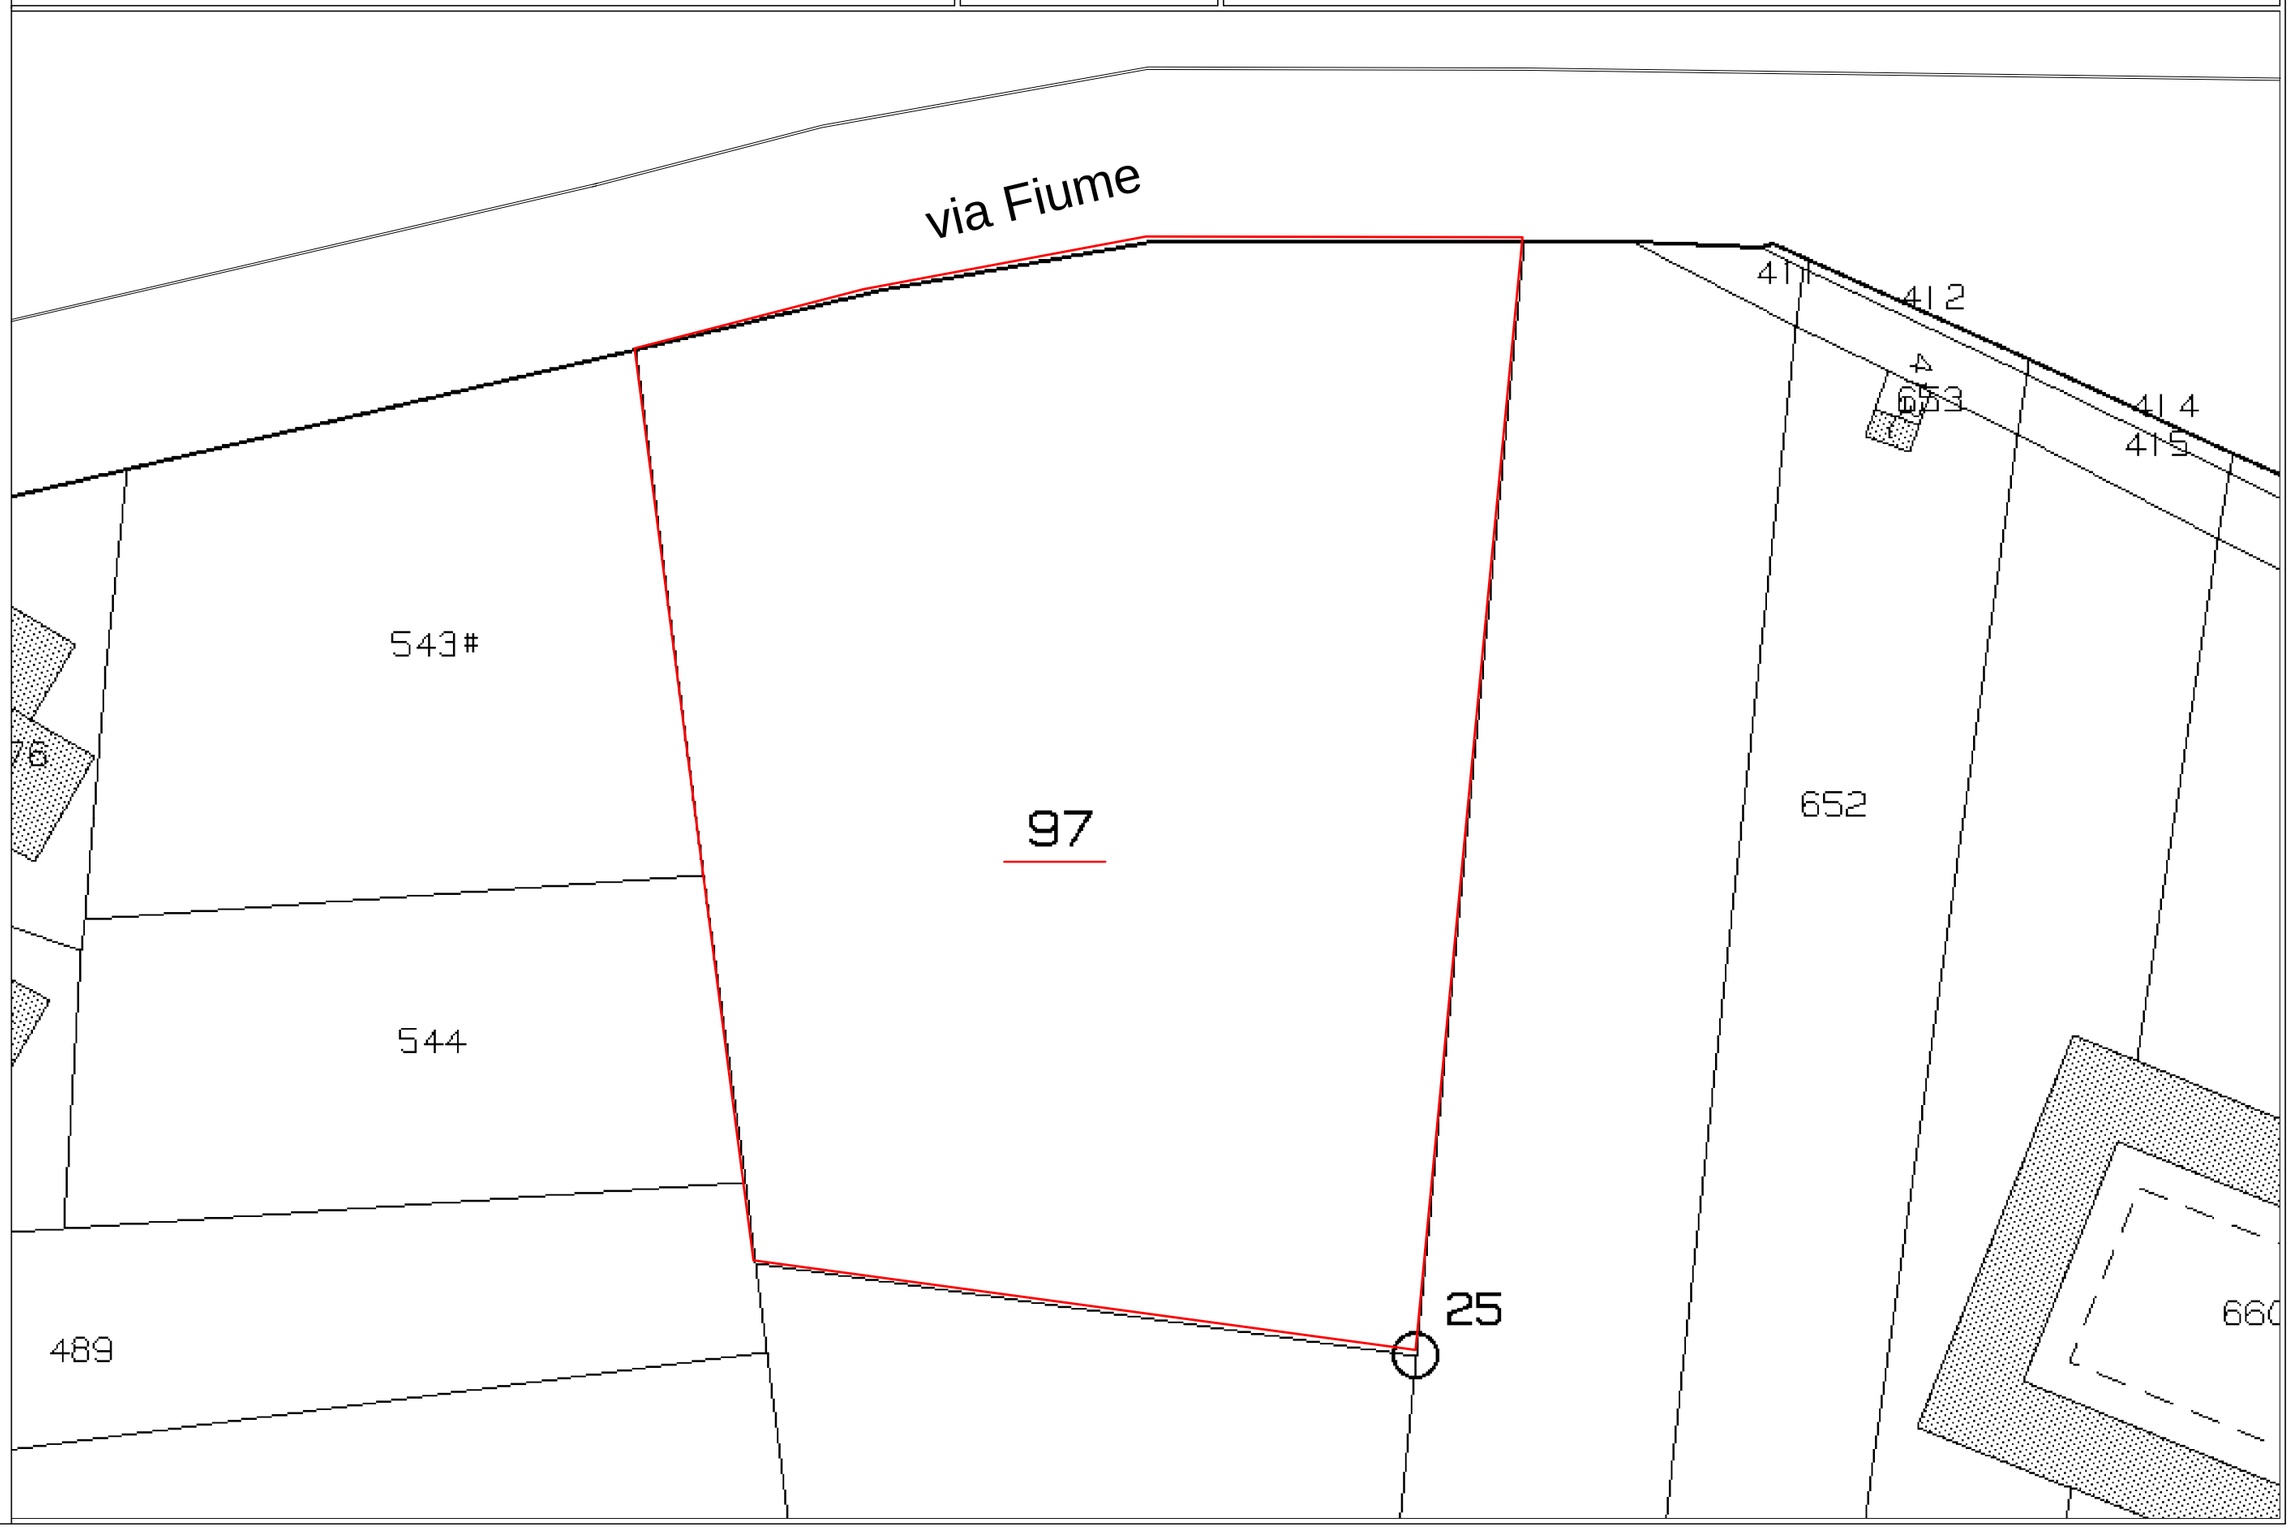

Firmato Da: SARNO EMANUELE Emesso Da: ARUBAPEC S.P.A. NG CA 3 Serial#: 42ecd9556175a8d54bfc5c085fd4d18c