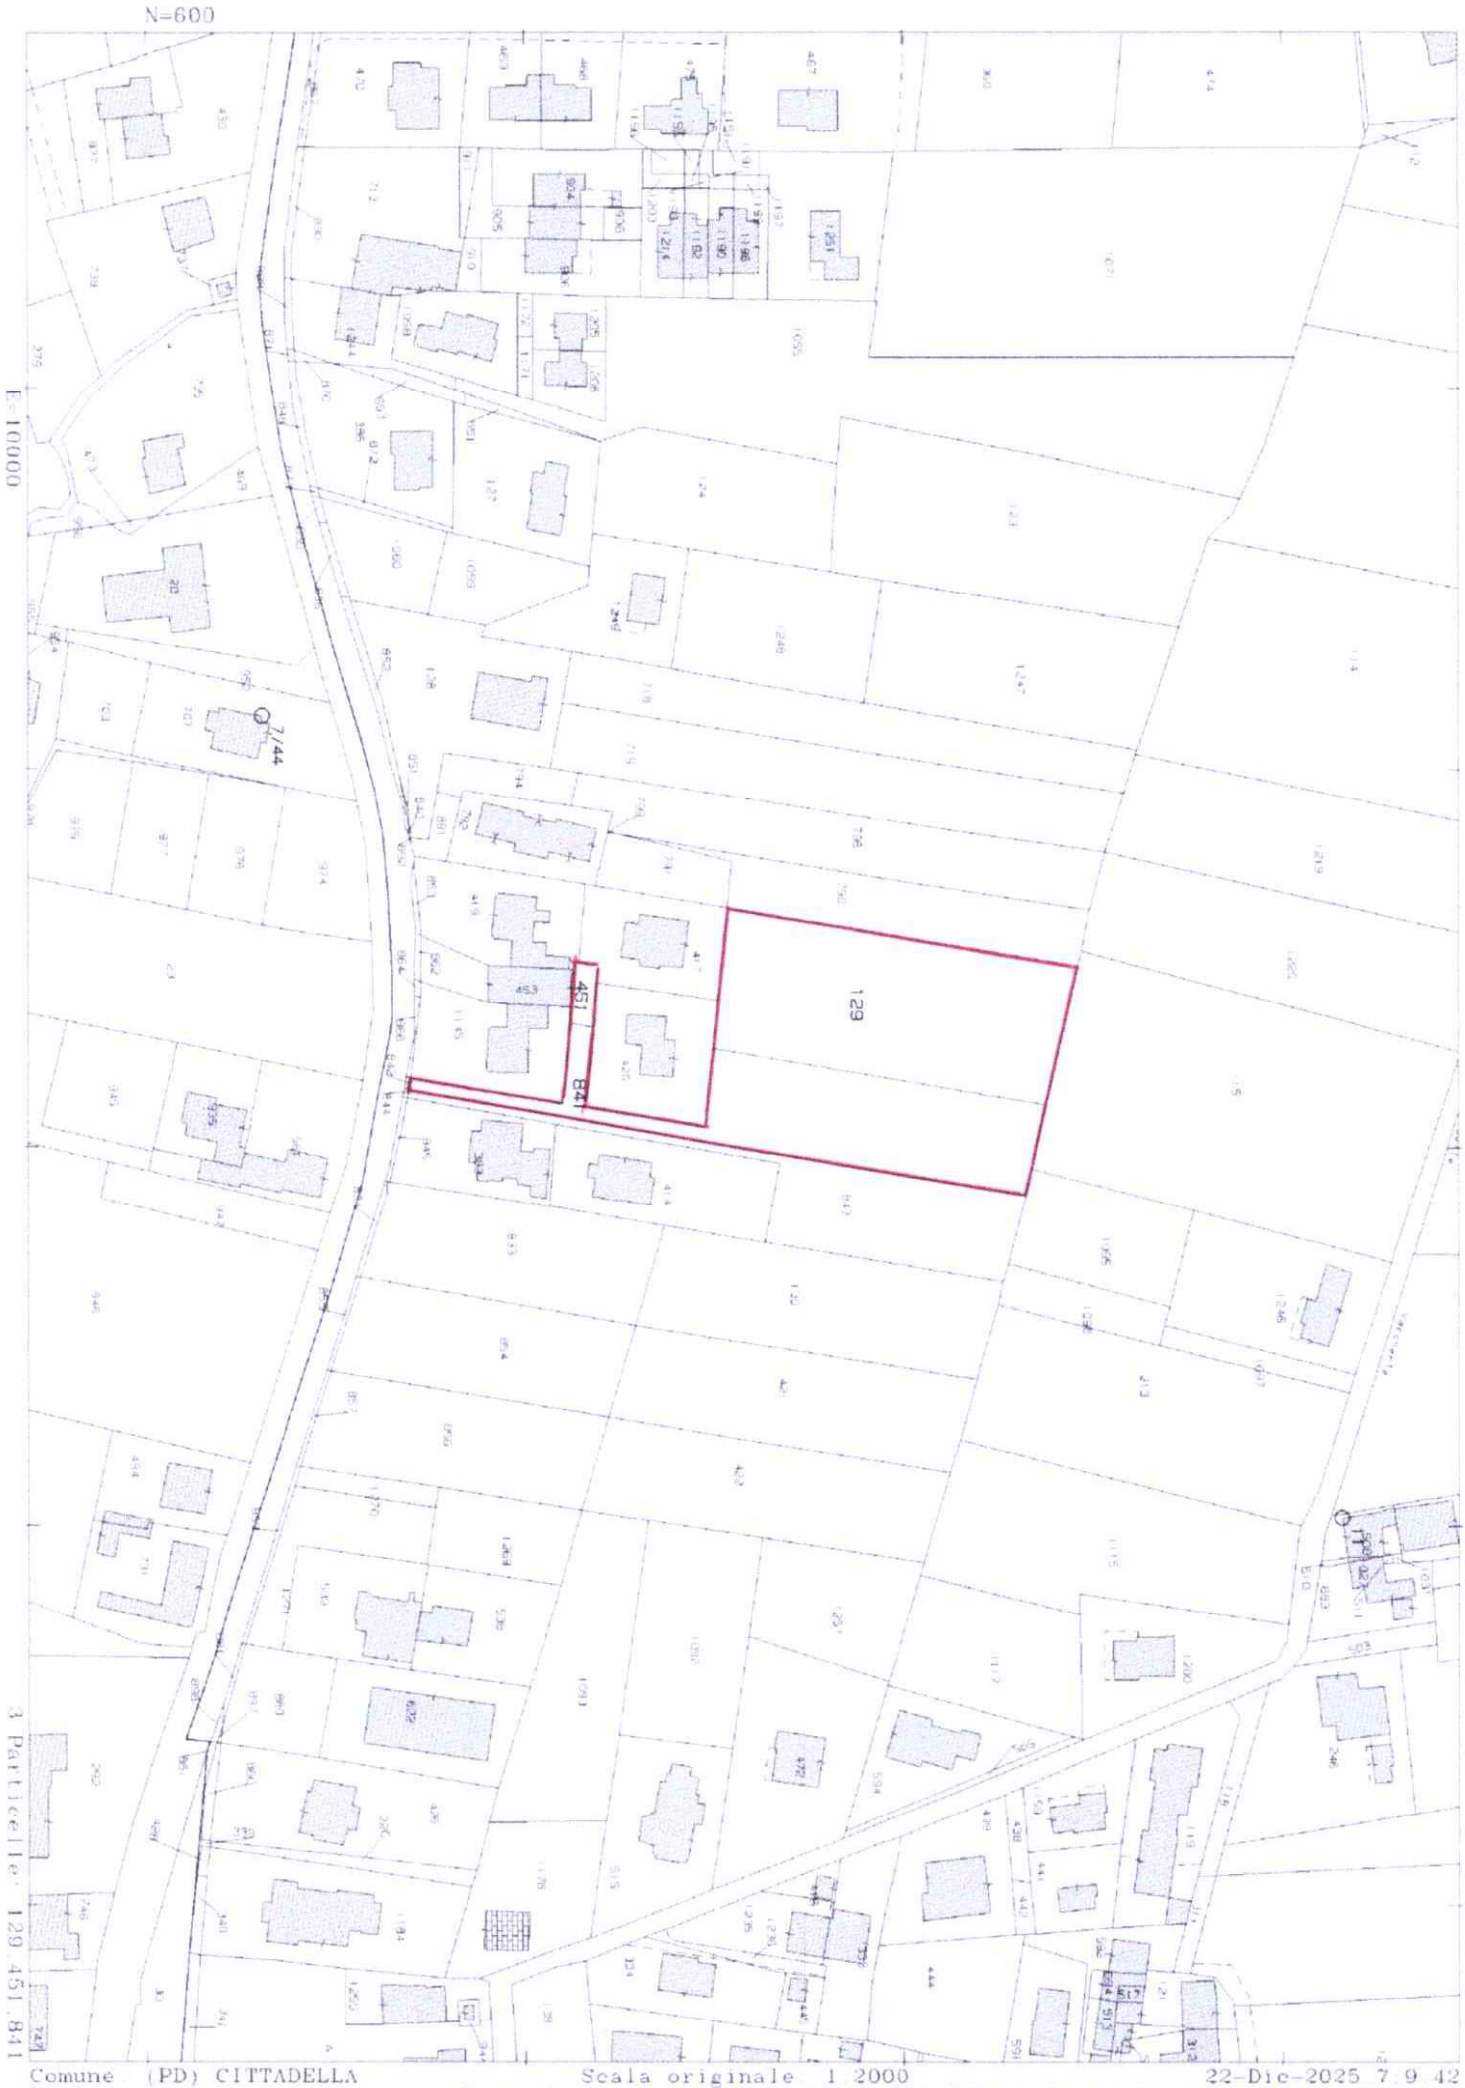



Direzione Provinciale di Padova Ufficio Provinciale - Territorio - Direttore FRANZOSO PAOLO


Vis tel

Comune (PD) CITTADELLA
Foglio 42

Scala originale 1:2000
Dimensione cornice: 534.000 x 378.000 m

22-Dic-2025 7:9:42
Protocollo pratica T19277/2025

Comune di Cittadella - Prot. n. 48599 del 22/12/2025

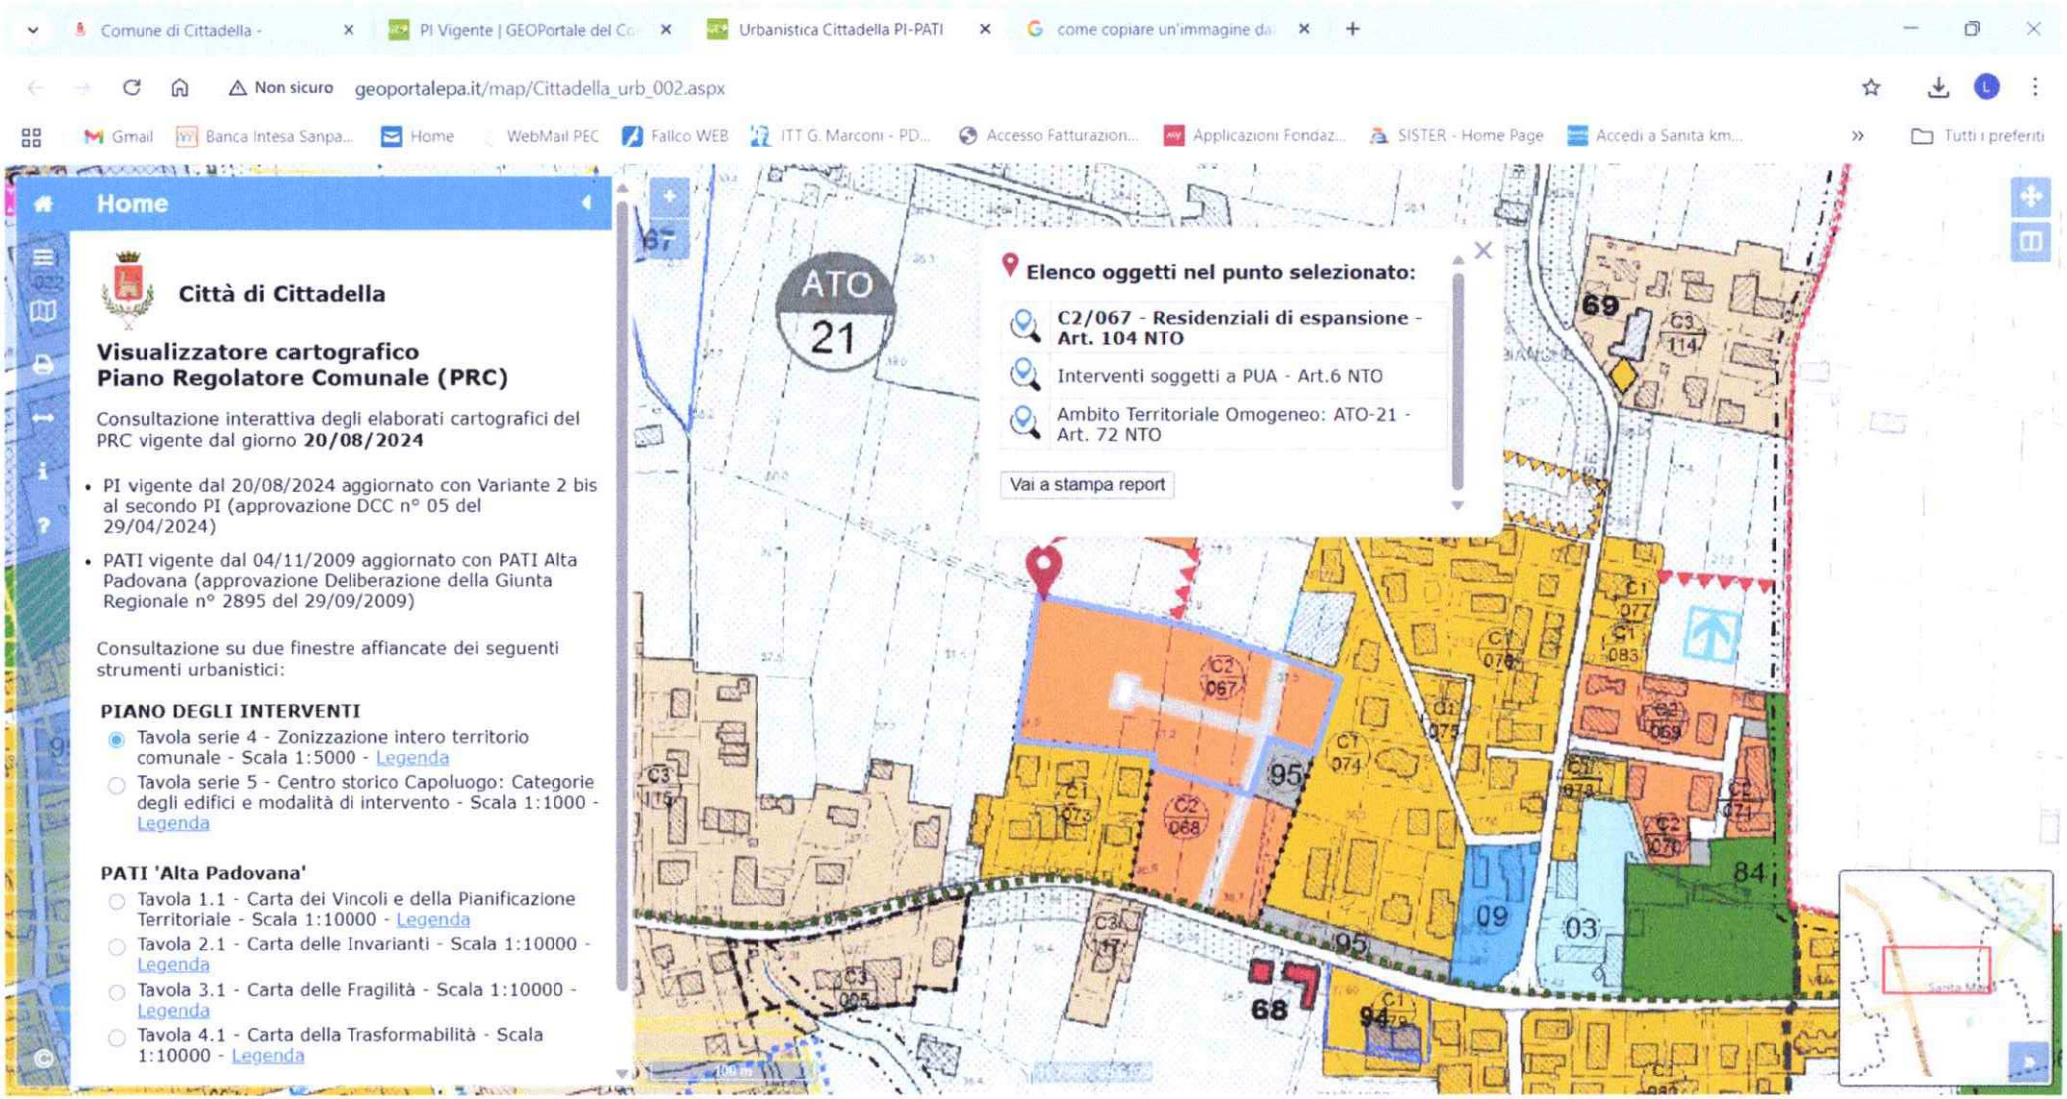
Comune di Cittadella -
PI Vigente | GEOPortale del Co
Urbanistica Cittadella PI-PATI
come copiare un'immagine da
Non sicuro
geoportalepa.it/map/Cittadella_urb_002.aspx
Gmail
Banca Intesa Sanpa...
Home
WebMail PEC
Fallco WEB
ITT G. Marconi - PD...
Accesso Fatturazion...
Applicazioni Fondaz...
SISTER - Home Page
Accedi a Sanita km...
Tutti i preferiti
Home
Città di Cittadella
Visualizzatore cartografico
Piano Regolatore Comunale (PRC)
Consultazione interattiva degli elaborati cartografici del PRC vigente dal giorno 20/08/2024
PI vigente dal 20/08/2024 aggiornato con Variante 2 bis al secondo PI (approvazione DCC n° 05 del 29/04/2024)
PATI vigente dal 04/11/2009 aggiornato con PATI Alta Padovana (approvazione Deliberazione della Giunta Regionale n° 2895 del 29/09/2009)
Consultazione su due finestre affiancate dei seguenti strumenti urbanistici:
PIANO DEGLI INTERVENTI
Tavola serie 4 - Zonizzazione intero territorio comunale - Scala 1:5000 - Legenda
Tavola serie 5 - Centro storico Capoluogo: Categorie degli edifici e modalità di intervento - Scala 1:1000 - Legenda
PATI 'Alta Padovana'
Tavola 1.1 - Carta dei Vincoli e della Pianificazione Territoriale - Scala 1:10000 - Legenda
Tavola 2.1 - Carta delle Invarianti - Scala 1:10000 - Legenda
Tavola 3.1 - Carta delle Fragilità - Scala 1:10000 - Legenda
Tavola 4.1 - Carta della Trasformabilità - Scala 1:10000 - Legenda
ATO 21
Elenco oggetti nel punto selezionato:
C2/067 - Residenziali di espansione - Art. 104 NTO
Interventi soggetti a PUA - Art.6 NTO
Ambito Territoriale Omogeneo: ATO-21 - Art. 72 NTO
Vai a stampa report

4






N=600

E=10000

3 Particelle: 129, 451, 841

Comune: (PD) CITTADELLA
Foglio: 42

Scala originale: 1:2000
Dimensione cornice: 534.000 x 378.000 m. Protcollo pratica T19277/2025

22-Dic-2025 7:9:42