ALLEGATO N° 02

Elaborato Fotografico dei Beni Pignorati

Lotto 3 - Corpo D

LOTTO 03 – CORPO D

UI identificata al Catasto di Castel Sant'Angelo (RI)
Foglio 17 P.lla 1633 + P.lla 1634

RILIEVO FOTOGRAFICO

ESECUZIONE IMMOBILIARE R.G.E. N° 16/2024


PROMOTORE: PRELIOS CREDIT SOLUTIONS S.P.A.
per conto di JUNO 1 S.r.l.
G.I.: Dott.ssa MARILINA GUGLIELMI

LOTTO n.3
CORPO D
U.I. IDENTIFICATA AL NCEU DEL COMUNE DI
CASTEL SANT'ANGELO (RI)
F. 17, P.LLA 1633 + P.LLA 1634.

Il seguente allegato contiene le acquisizioni fotografiche ottenute dal C.T.U. in sede di sopralluogo svolto il giorno 27/03/2025.

RILIEVO FOTOGRAFICO

COME DA SOPRALLUOGO DEL 20/09/2025, IMMOBILE SITO IN PIAZZA A. ANGELUCCI N. 6, 02100 - RIETI (RI).

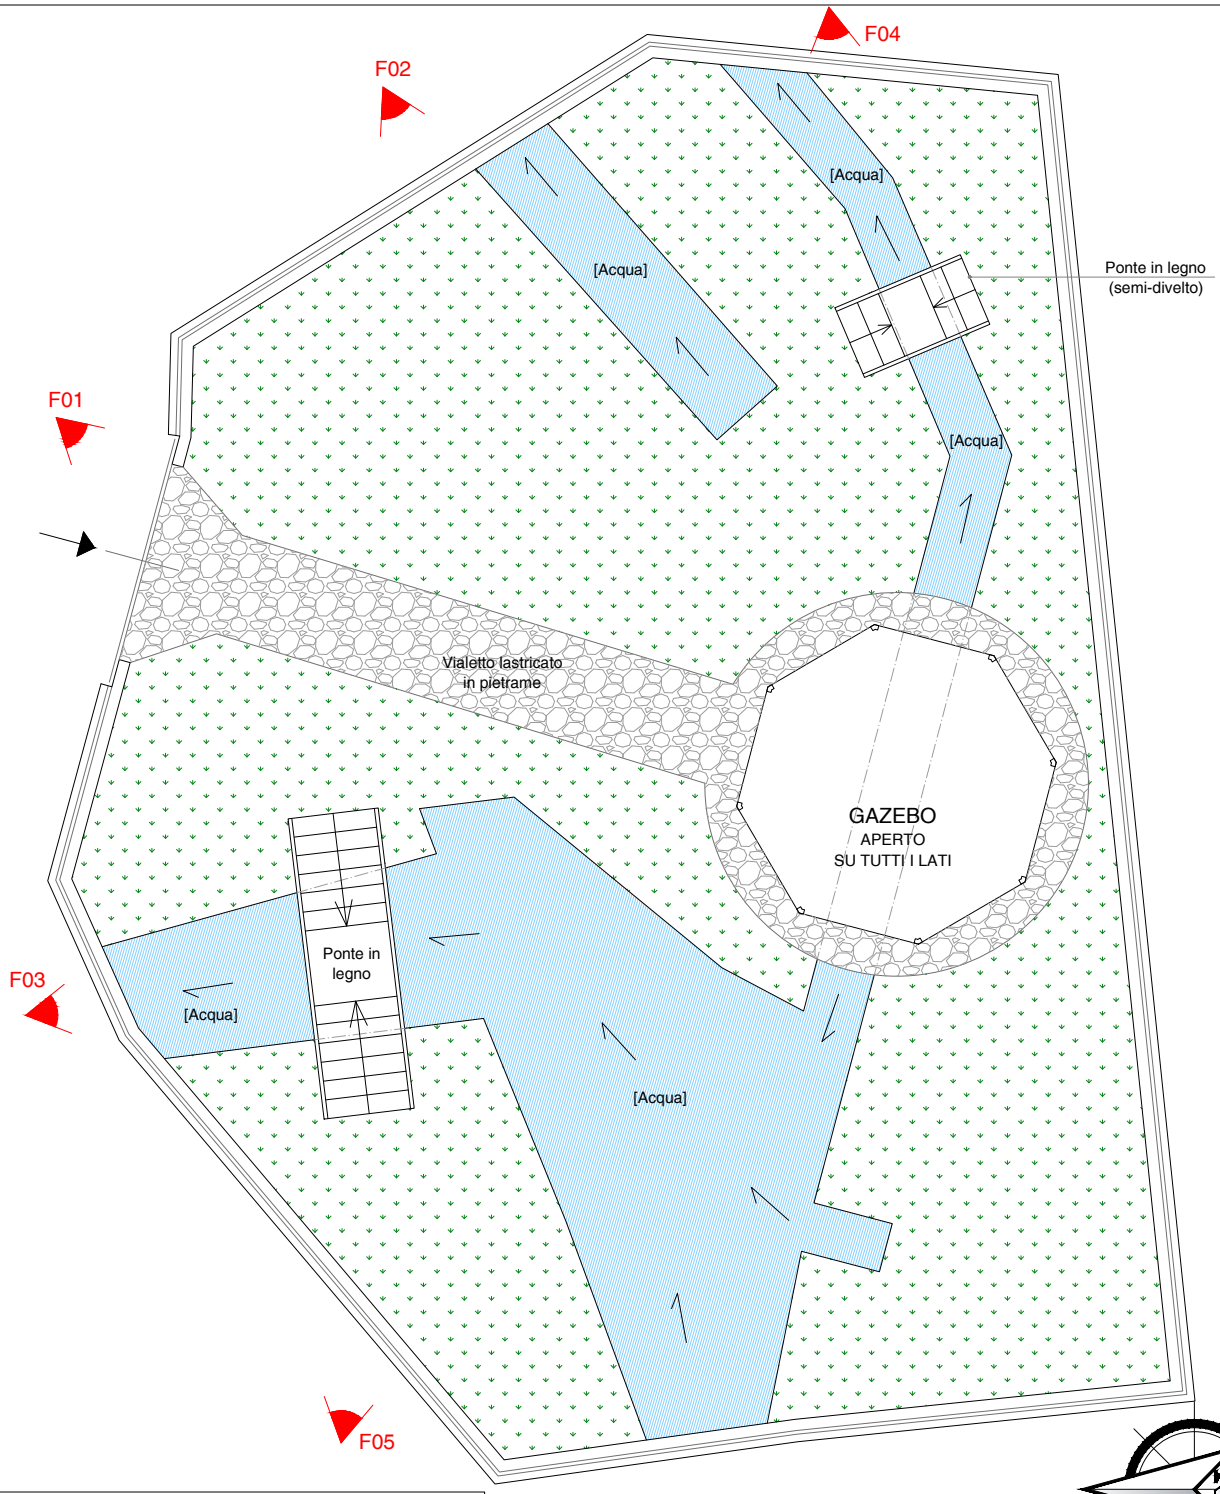

FOGLIO 17 P.LLE 1633 + 1634
SCALA 1:100

Fxx Fotocono di ripresa

ESECUZIONE IMMOBILIARE R.G.E. 16/2024
PROMOTORE: PRELIOS CREDIT SOLUTIONS S.P.A.
per conto della JUNO 1 S.r.l.
G.I.: DOTT.SSA MARILINA GUGLIELMI

ALI INGEGNERIA
ING. ANDREA GIOVANNELLI
VIA LABRO N.7 - 02100 RIETI TEL 0746-203503 MOBILE 339-7943839
P.IVA 01281370575 e-mail: andrea_giovannelli@yahoo.it

FOTO N°01: Cancello di accesso al lotto.



FOTO N°02: Vista generale del lotto.

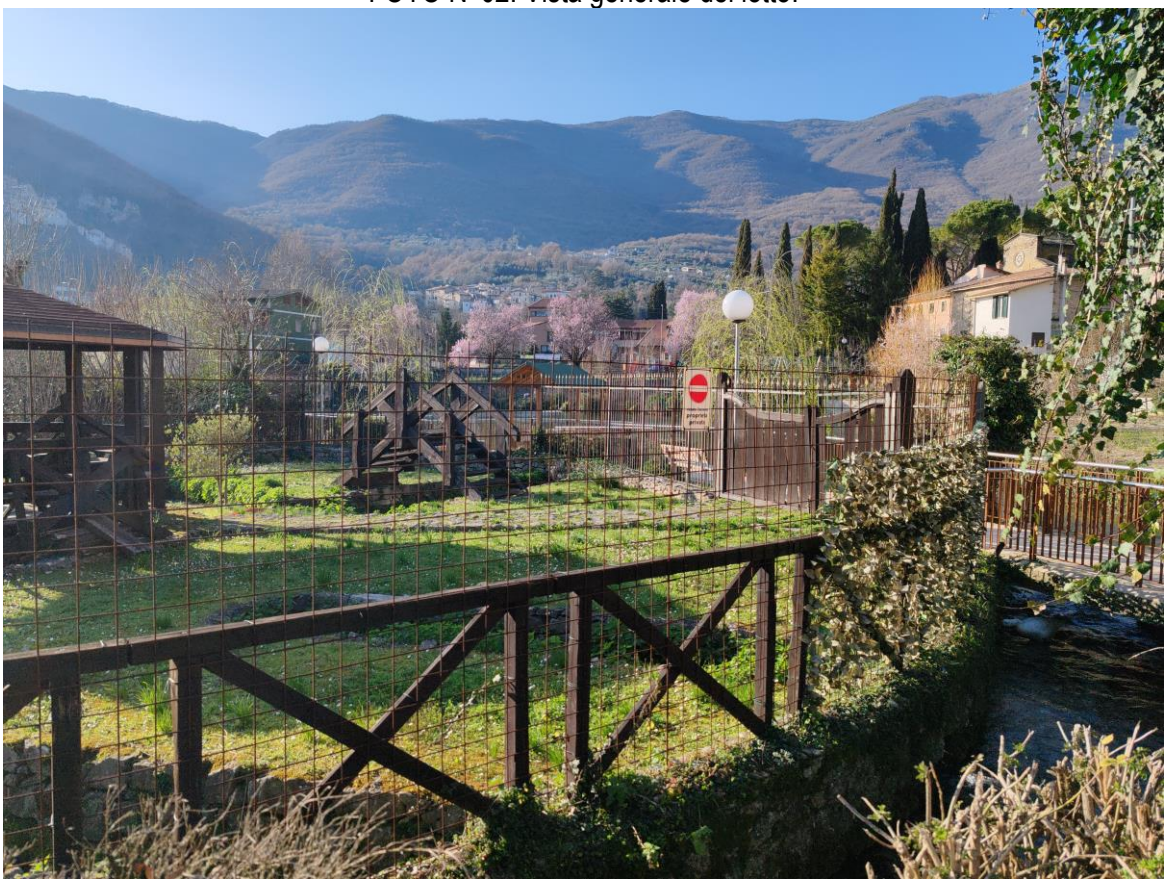


FOTO N°03: Dettaglio del ponticello in legno.



FOTO N°04: Dettaglio del gazebo centrale del lotto.



FOTO N°05: Vista generale dell’interno del lotto.

