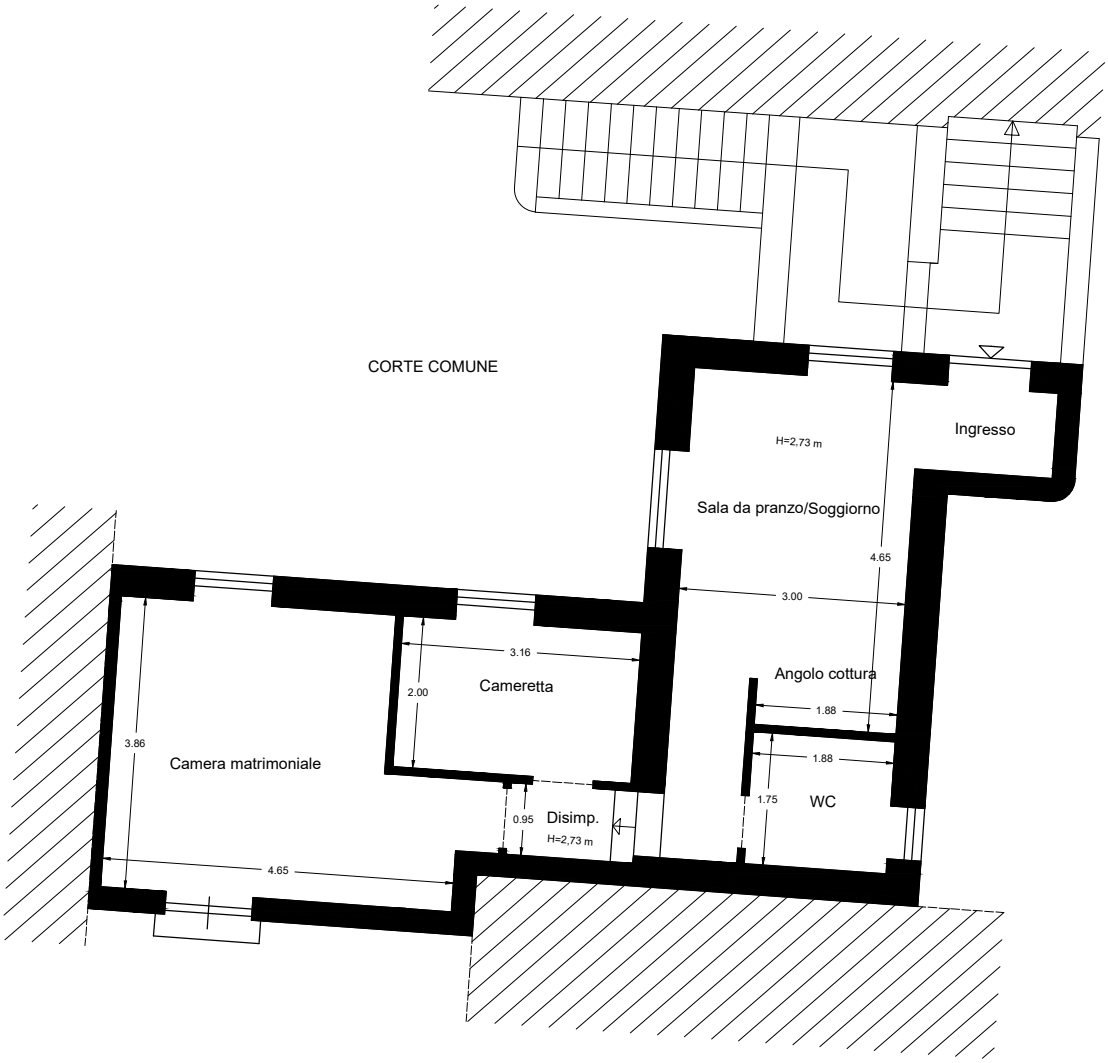


NORD

ELABORATI GRAFICI

Lotto 3: Pianta P1 - F.9, P.LLA 329, SUB.9

Scala 1:100

Tavola 1

di 1