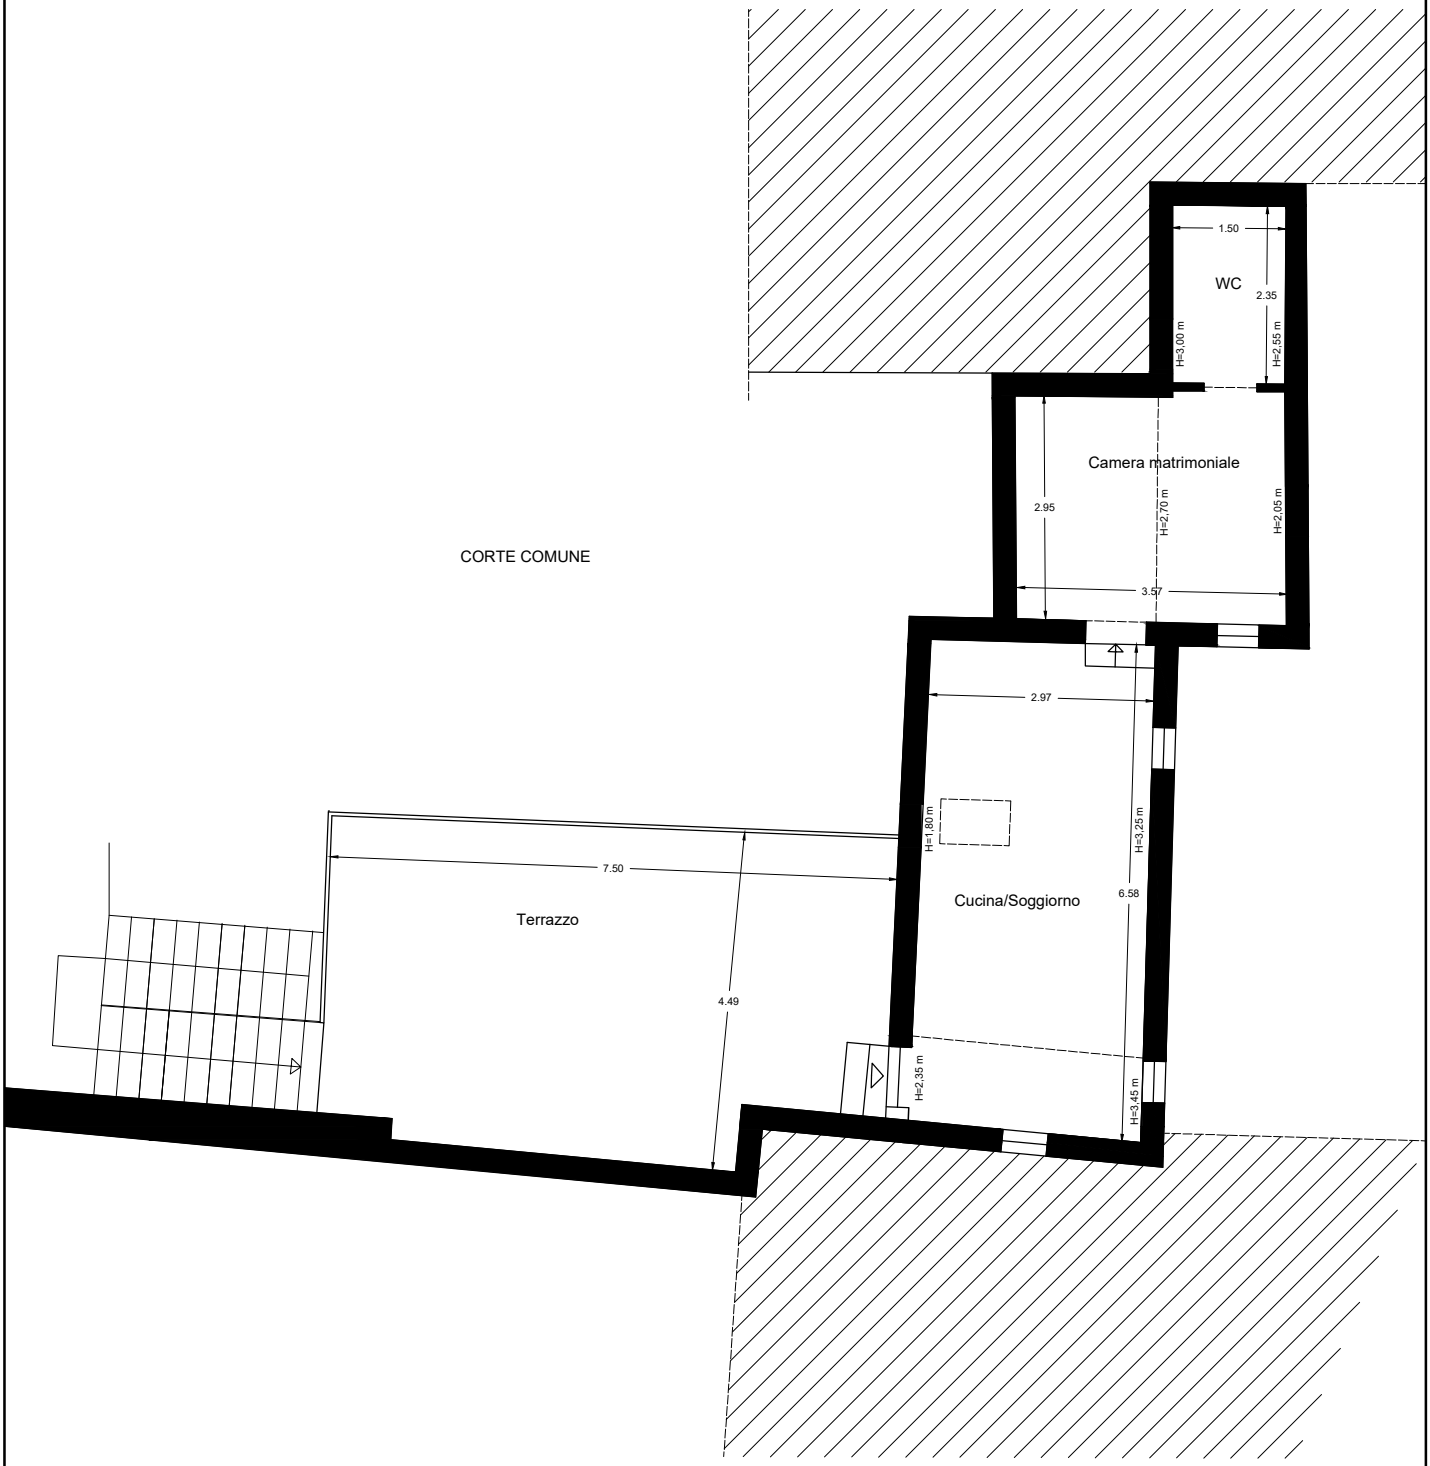


ELABORATI GRAFICI

Lotto 4: Pianta P2 - F.9, P.LLA 329, SUB.14

Scala 1:100

Tavola 1

di 1