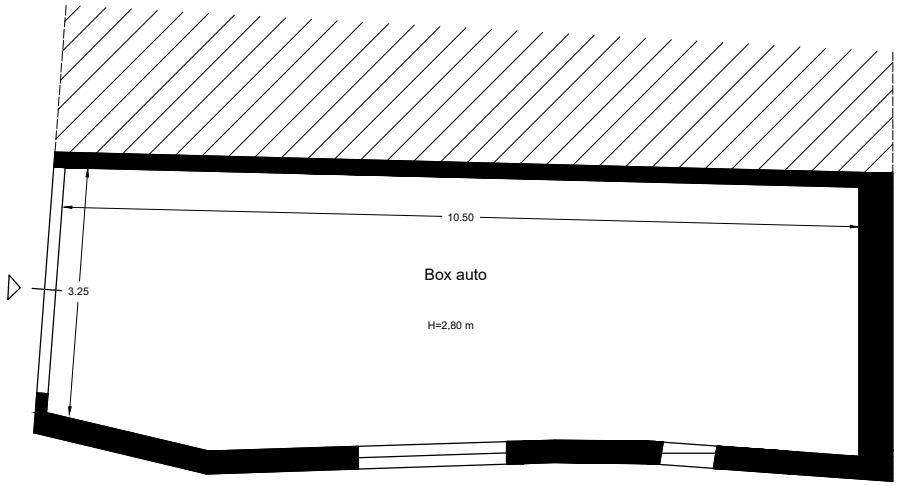


NORD

ELABORATI GRAFICI

Lotto 5: Pianta S1 - F.9, P.LLA 2103, SUB.5

Scala 1:100

Tavola 1

di 1