ALLEGATO 2
Documentazione catastale

Lotto 003

Arch. Fabio Ugo Ramella - Via Crema 16, 20135 Milano - PEC ramella.15776@oamilano.it
Ordine degli Architetti di Milano n.15776 - CTU del Giudice del Tribunale di Milano n.13684



N=5047000

E=1510200

Comune: (MI) SENAGO
Foglio: 14

Scala originale: 1:1000
Dimensione cornice: 267.000 x 189.000 m.

6-Gen-2025 10:43:29
Protcollo pratica T9404/2025

1 Particella: 174

Ultima planimetria in atti
Data: 22/10/2024 - n. T429253 - Richiedente: RMLFBG76S12F205V
Totale schede: 1 - Formato di acquisizione: A3(297x420) - Formato stampa richiesto: A4(210x297)

Agenzia del Territorio

CATASTO FABBRICATI

Ufficio provinciale di Milano

Scheda 1	Scala 1: 500


Dichiarazione protocollo n. MI1177303 del 31/12/2009

Planimetria di u.i.u. in Comune di Senago


Viale Risorgimento civ. 20

Identificativi Catastali:
Sezione:
Foglio: 14
Particella: 174
Subalterno: 707

Compilata da:
Ingenito Aniello
Iscritto all'albo:
Geometri
Prov. Milano N. 9268

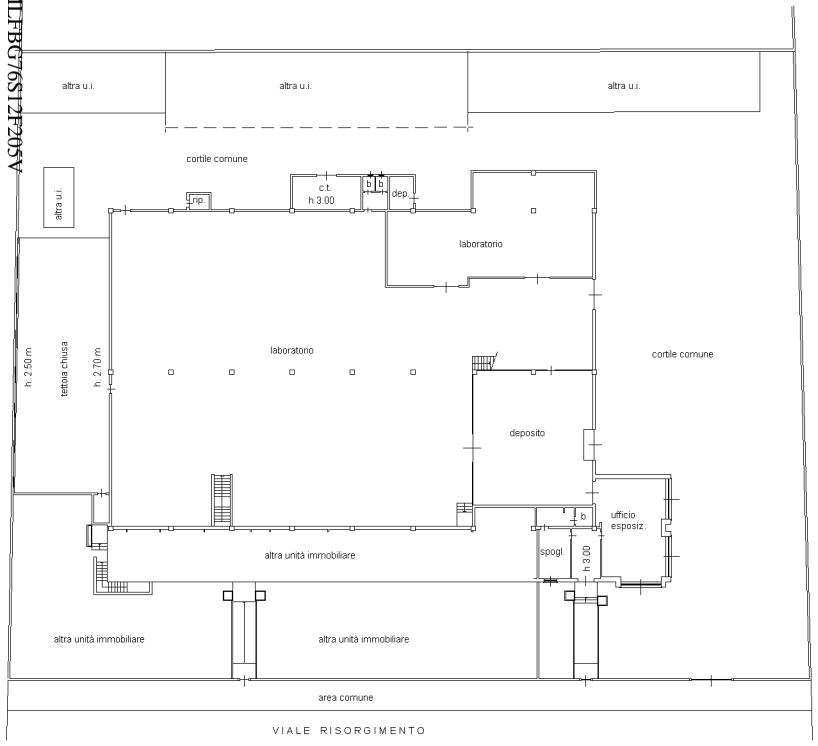

PIANO TERRA
H. 5.00 m

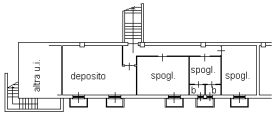

PIANO INTERRATO
H. 3.00 m

10 metri

Data: 22/10/2024 - n. T429253 - Richiedente: RMLFBG76S12F205V

Data presentazione: 08/02/1988 - Data: 22/10/2024 - n. T424051 - Richiedente: RMLFBG76S12F205V

MODULARIO
F. rig. rend. 497

MINISTERO DELLE FINANZE


DIREZIONE GENERALE DEL CATASTO E DEI SS.TT.EE.

CATASTO EDILIZIO URBANO (RDL 13-4-1939, n. 652)

MOD. BN (CEU)

LIRE 250

Planimetria di u.i.u. in Comune di SENAGO via RISORGIMENTO civ. 20

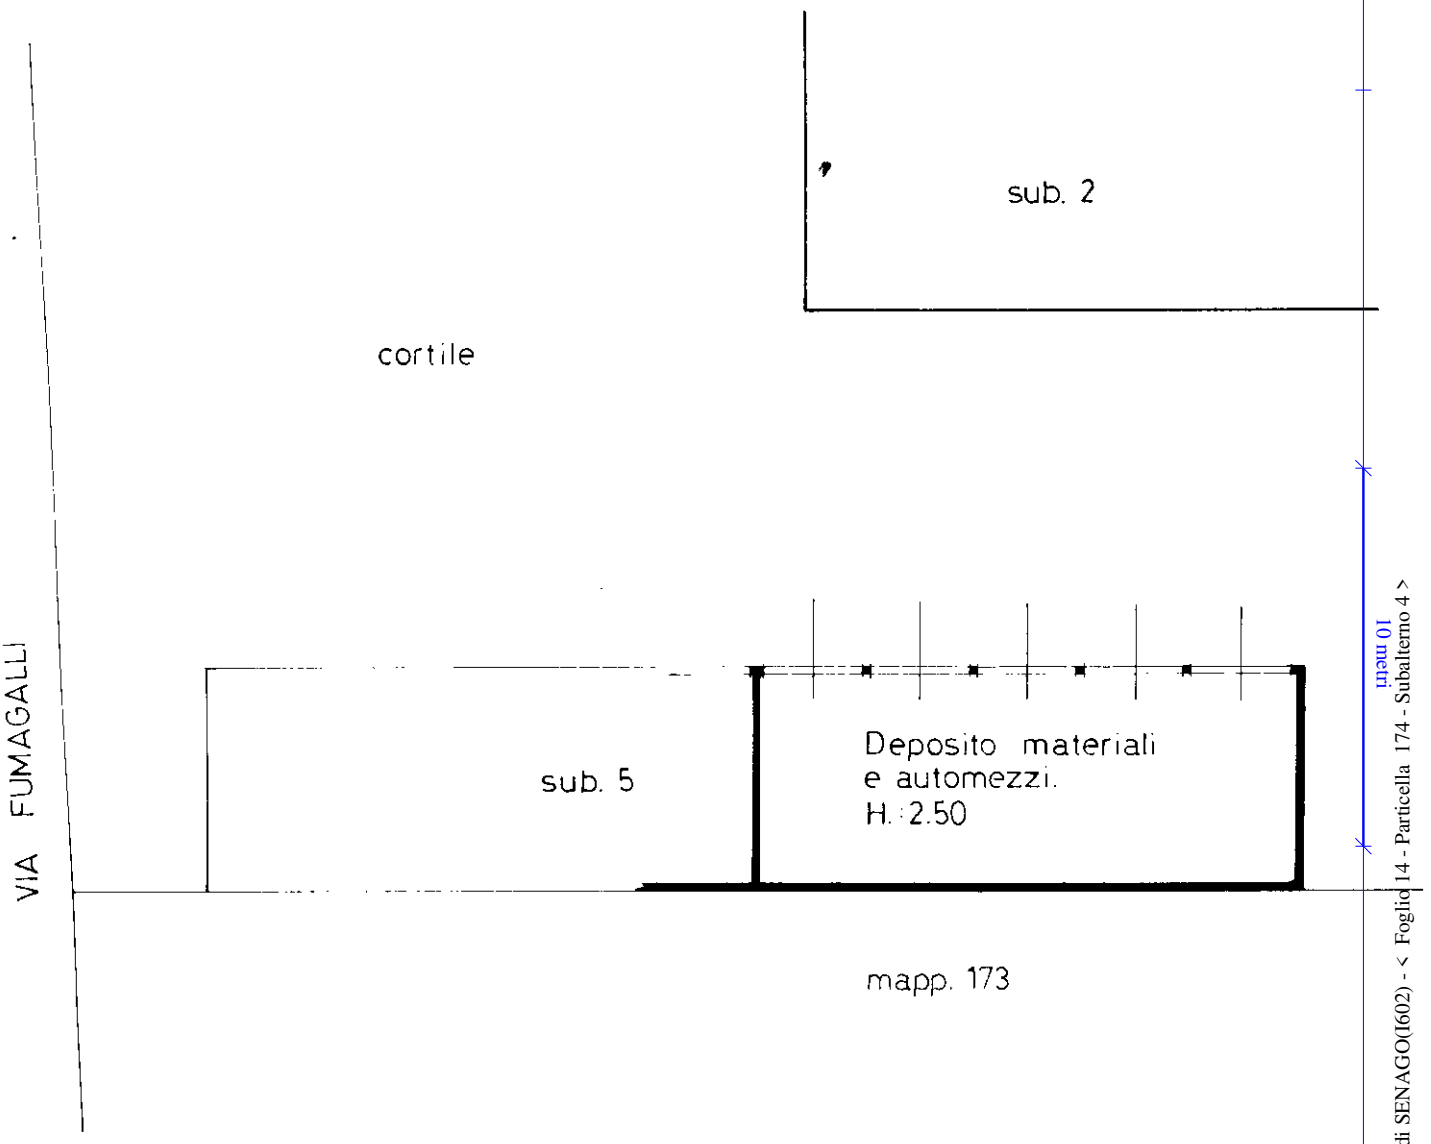

PIANO TERRA

ORIENTAMENTO

SCALA DI 1: 200

Catasto dei Fabbricati - Situazione al 22/10/2024 - Comune di SENAGO(I602) - < Foglio 14 - Particella 174 - Subalterno 4 >
VIA RISORGIMENTO n. 20 Piano T

Dichiarazione di N.C. ☒
Denuncia di variazione ☐
Ultima planimetria in atti

Identificativi catastali:
F. 14 n. 174 sub. 4

Compilata dal ARCHITETTO
(Titolo, cognome e nome)
MARIO MILANI

Iscritto all'albo de ARCHITETTI
della provincia di MILANO n. 3660

data 20-1-88 Firma

RISERVATO ALL'UFFICIO

Rama - Istituto Poligrafico e Zecca dello Stato - P.V.

Data presentazione: 08/02/1988 - Data: 22/10/2024 - n. T424051 - Richiedente: RMLFBG76S12F205V
Totale schede: 1 - Formato di acquisizione: A4(210x297) - Formato stampa richiesto: A4(210x297)

Data presentazione: 08/02/1988 - Data: 22/10/2024 - n. T425008 - Richiedente: RMLFBG76S12F205V

MODULARIO
F. rig. rend. 497


MINISTERO DELLE FINANZE
DIREZIONE GENERALE DEL CATASTO E DEI SS.TT.EE.

CATASTO EDILIZIO URBANO (RDL 13-4-1939, n. 652)

MOD. BN (CEU)

LIRE 250

Planimetria di u.i.u. in Comune di SENAGO via RISORGIMENTO civ. 20

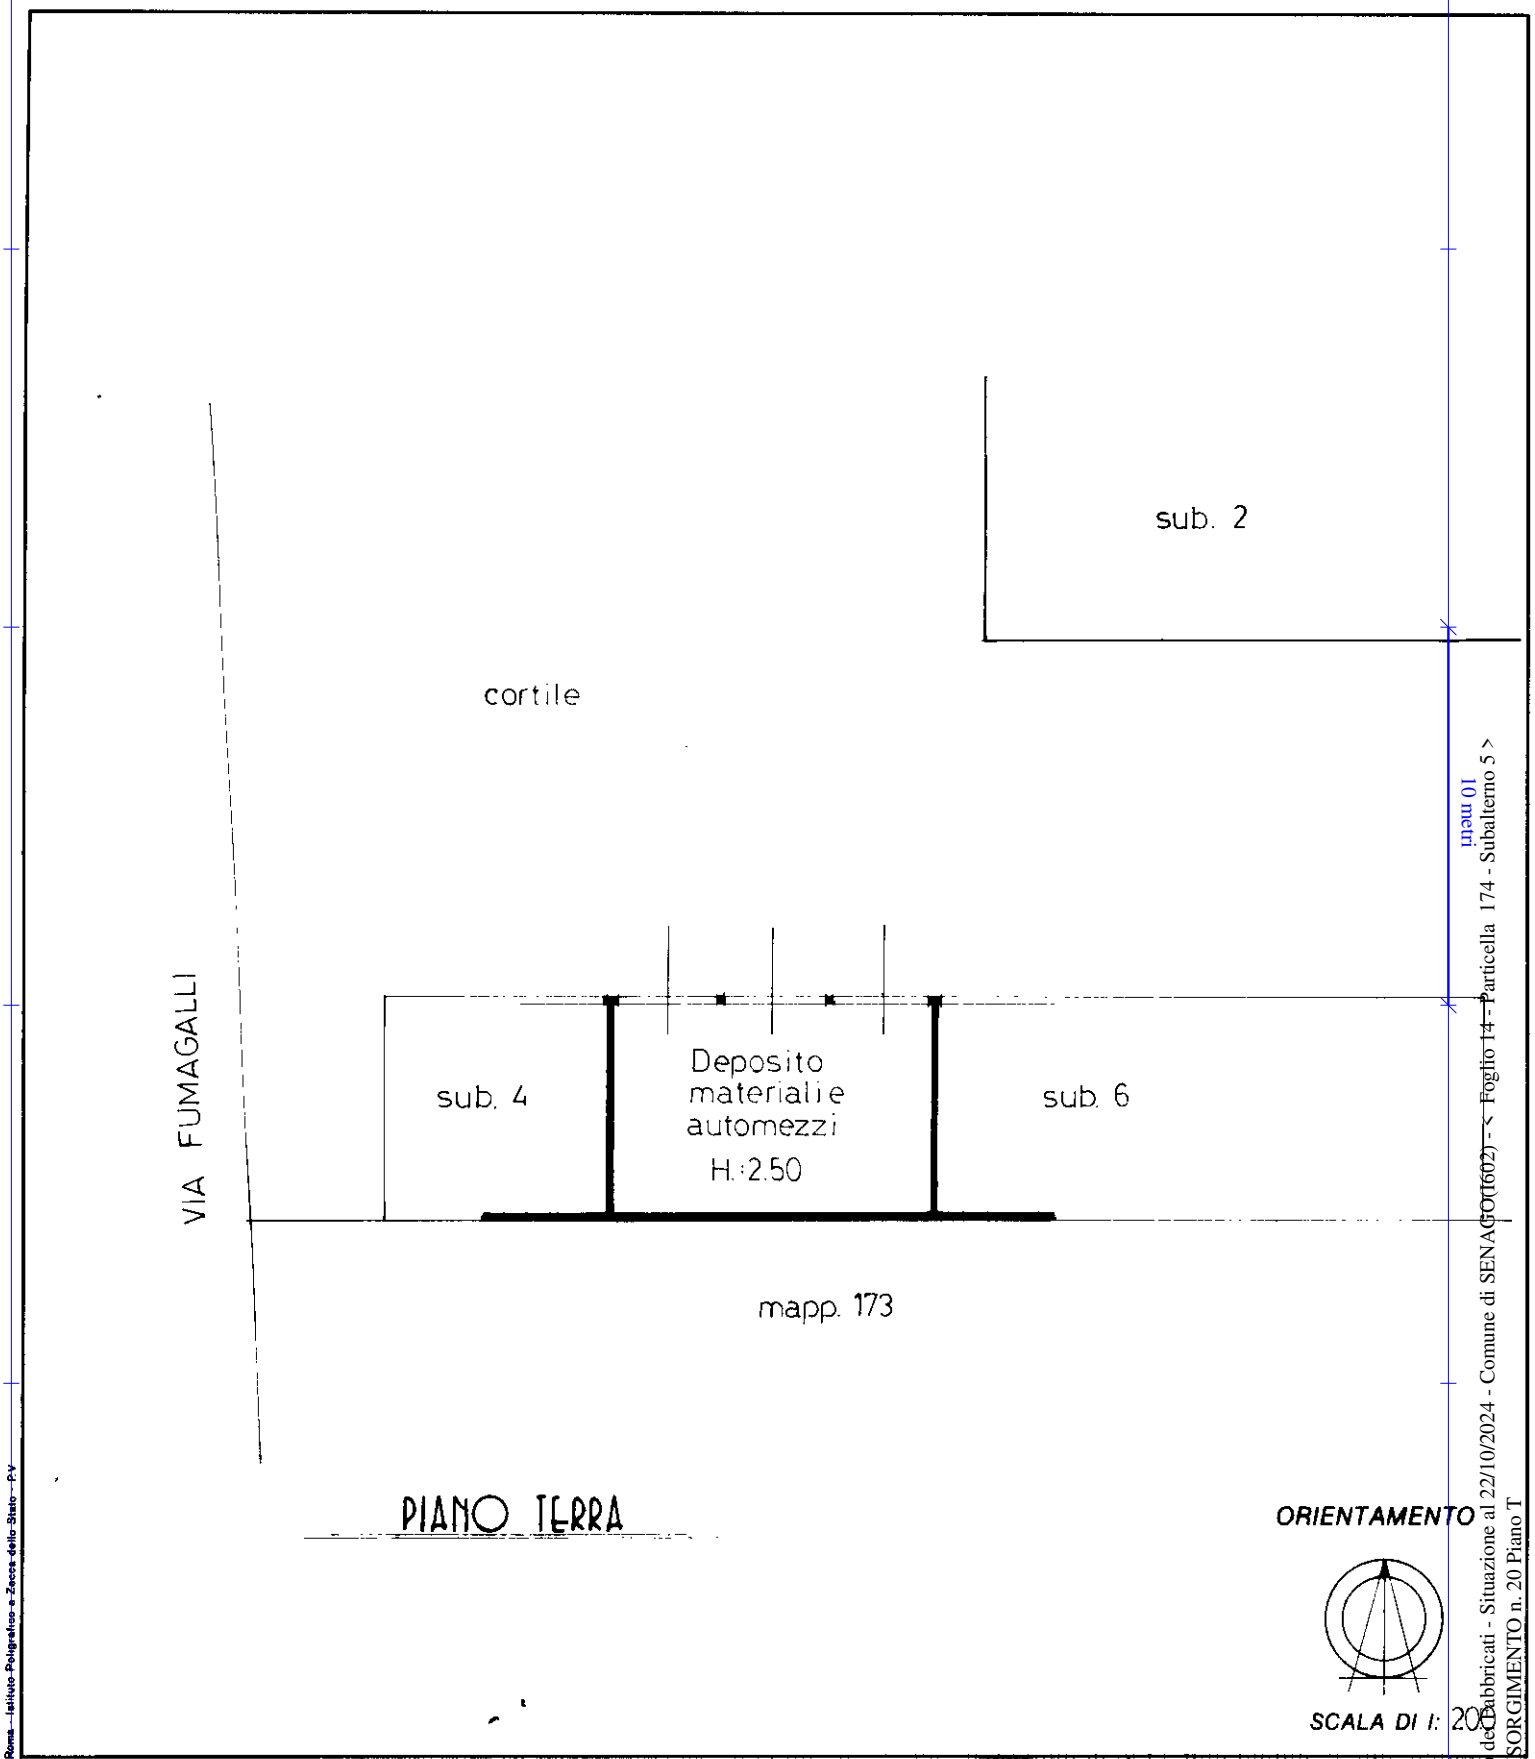

PIANO TERRA

ORIENTAMENTO

SCALA DI 1: 200

Dichiarazione di N.C. ☒
Denuncia di variazione ☐

Compilata dal ARCHITETTO
(Titolo, cognome e nome)
MARIO MILANI

Iscritto all'albo de ARCHITETTI
della provincia di MILANO n. 1366

data 20·1·88 Firma

DOTT. ARCH. MARIO MILANI

RISERVATO ALL'UFFICIO

Identificativi catastali
F. 14 n. 174 sub. 5

Catasto dei Fabbricati - Situazione al 22/10/2024 - Comune di SENAGO(I602) - < Foglio 14 - Particella 174 - Subalterno 5 >
VIA RISORGIMENTO n. 20 Piano T

Roma - Istituto Poligrafico e Zecca dello Stato - P.V.

Ultima planimetria in atti
Data presentazione: 08/02/1988 - Data: 22/10/2024 - n. T425008 - Richiedente: RMLFBG76S12F205V
Totale schede: 1 - Formato di acquisizione: A4(210x297) - Formato stampa richiesto: A4(210x297)

Data presentazione: 08/02/1988 - Data: 22/10/2024 - n. T425672 - Richiedente: RMLFBG76S12F205V

MODULARIO
F. rig rend 497


MINISTERO DELLE FINANZE
DIREZIONE GENERALE DEL CATASTO E DEI SS.TT.EE.

CATASTO EDILIZIO URBANO (RDL 13-4-1939, n. 652)

MOD. BN (CEU)

LIRE 250

Planimetria di u.i.u. in Comune di SENAGO via RISORGIMENTO civ. 20

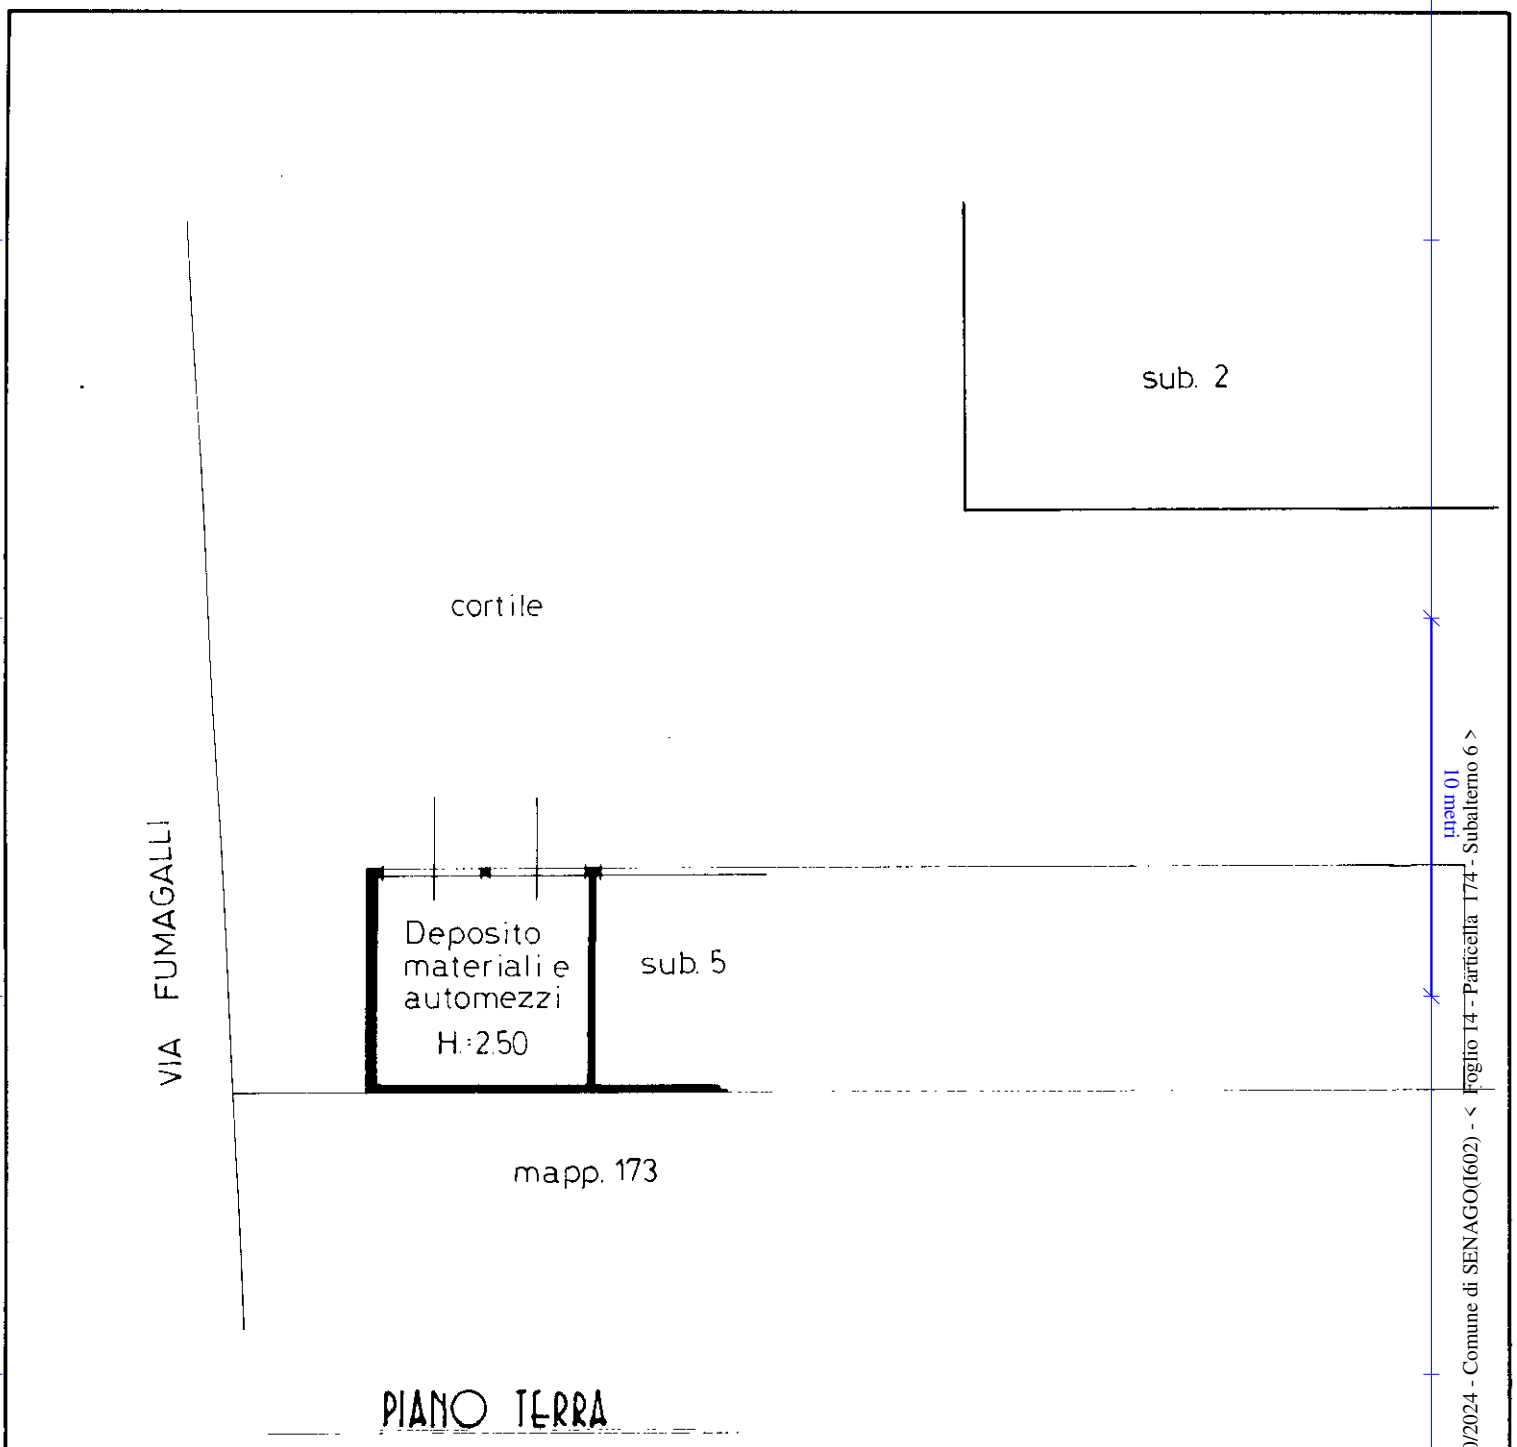

PIANO TERRA

ORIENTAMENTO

SCALA DI 1: 20

Dichiarazione di N.C. ☒
Denuncia di variazione ☐

Identificativi catastali
F. 14
n. 174 sub. 6

Compilata dal ARCHITETTO
(Titolo, cognome e nome)
MARIO MILANI

Iscritto all'albo de ARCHITETTI
della provincia di MILANO 3960

data 20-1-'88 Firma

RISERVATO ALL'UFFICIO

DOTT. ARCH. MARIO MILANI

Ultima planimetria in atti

Data presentazione: 08/02/1988 - Data: 22/10/2024 - n. T425672 - Richiedente: RMLFBG76S12F205V
Totale schede: 1 - Formato di acquisizione: A4 (210x297) - Formato stampa richiesto: A4 (210x297)

Catasto dei Fabbricati - Situazione al 22/10/2024 - Comune di SENAGO(I602) - < Foglio 14 - Particella 174 - Subalterno 6 >
VIA RISORGIMENTO n. 20 Piano T

Roma - Istituto Poligrafico e Zecca dello Stato - P.V.

Data presentazione: 17/10/1996 - Data: 22/10/2024 - n. T427540 - Richiedente: RMLFBG76S12F205V

MODULARIO
F. rig. rend. 497


MINISTERO DELLE FINANZE
DIPARTIMENTO DEL TERRITORIO

CATASTO EDILIZIO URBANO (RDL 13-4-1939, n. 652)

MOD BN (CEU)

LIRE 500

Planimetria di u.i.u. in Comune di SENAGO via RISORGIMENTO civ. 20

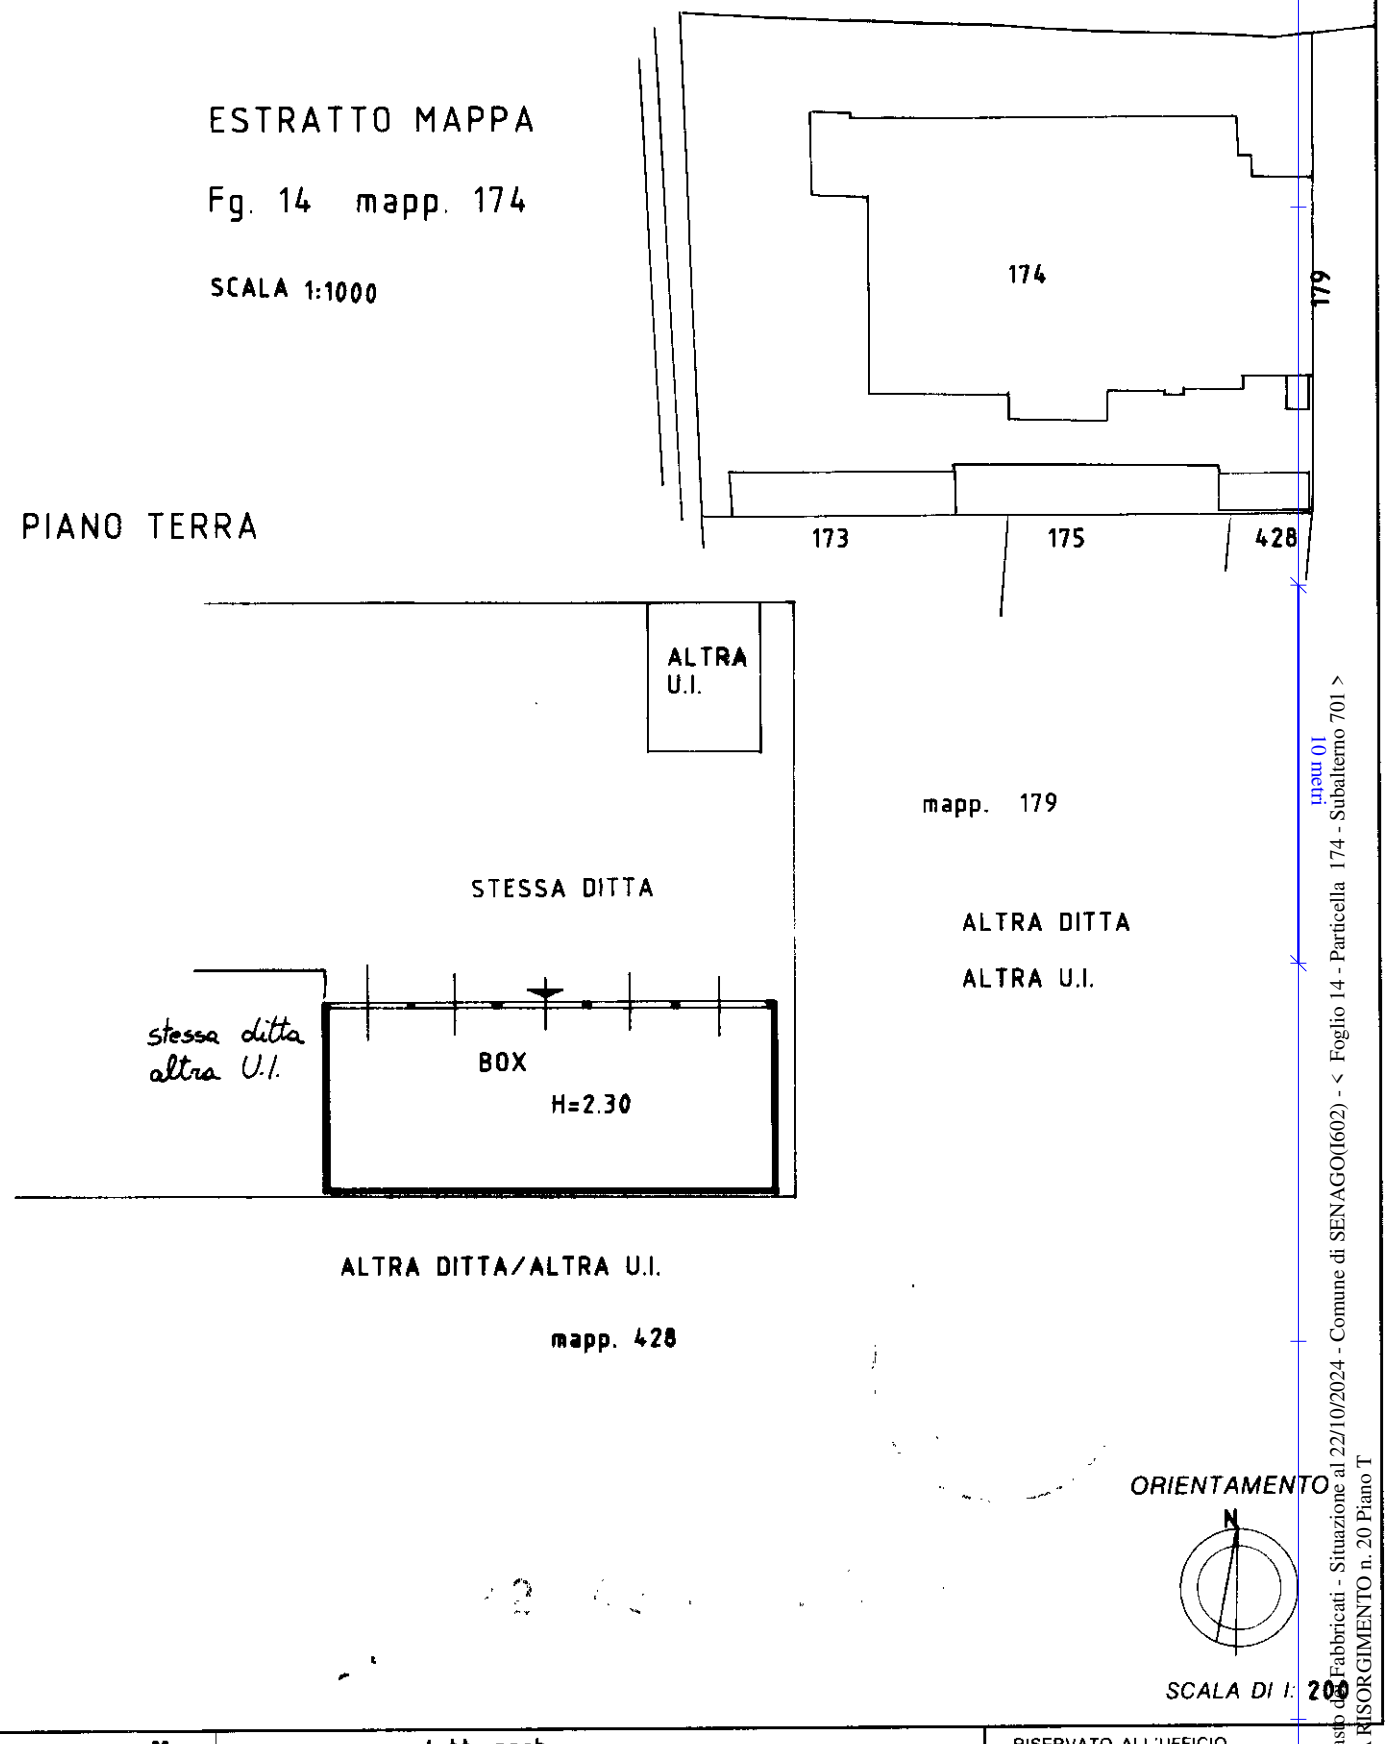

Dichiarazione di N.C. [X]
Denuncia di variazione [ ]

Identificativi catastali:
n. 174 sub 701

Compilata dal dott. arch.
(Titolo, cognome e nome)
ROTTINO ANTONIO
Iscritto all'albo degli ARCHITETTI
della provincia di MILANO 5153

data ..... Firma .....

RISERVATO ALL'UFFICIO

Catasto dei Fabbricati - Situazione al 22/10/2024 - Comune di SENAGO(I602) - < Foglio 14 - Particella 174 - Subalterno 701 >
VIA RISORGIMENTO n. 20 Piano T

Roma - Istituto Poligrafico e Zecca dello Stato - P.V.

Ultima planimetria in atti

Data presentazione: 17/10/1996 - Data: 22/10/2024 - n. T427540 - Richiedente: RMLFBG76S12F205V
Totale schede: 1 - Formato di acquisizione: A4(210x297) - Formato stampa richiesto: A4(210x297)

Data presentazione: 17/10/1996 - Data: 22/10/2024 - n. T428344 - Richiedente: RMLFBG76S12F205V

MODULARIO
F. rig. rend. 497

MINISTERO DELLE FINANZE
DIPARTIMENTO DEL TERRITORIO

CATASTO EDILIZIO URBANO (RDL 13-4-1939, n. 652)

MOD. BN (CEU)


LIRE 500

Planimetria di u.i.u. in Comune di SENAGO via RISORGIMENTO civ. 20


ESTRATTO MAPPA

Fg. 14 mapp. 174

SCALA 1:1000

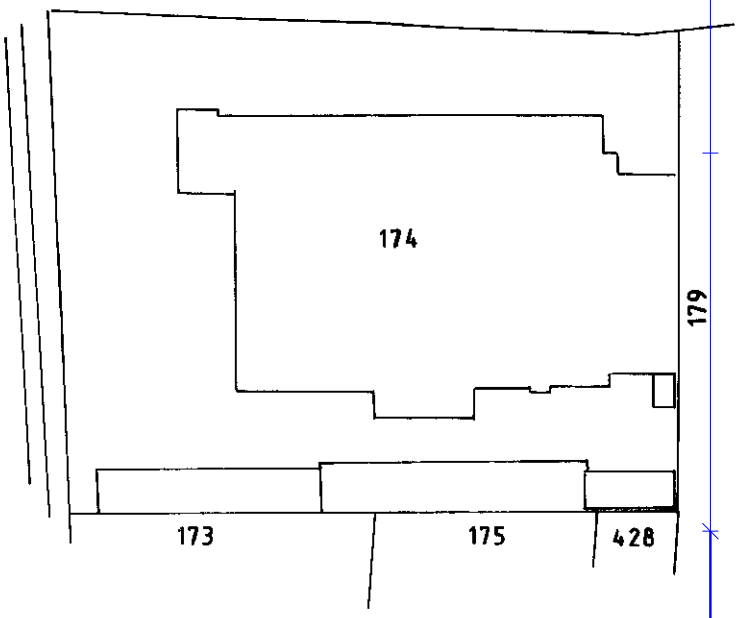

PIANO TERRA

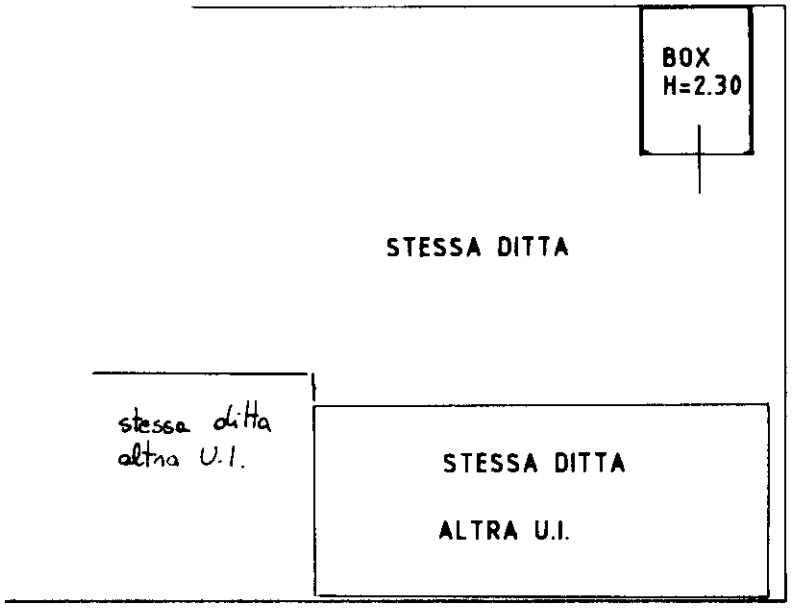

mapp. 179


ALTRA DITTA

ALTRA U.I.

ALTRA DITTA/ALTRA U.I.

mapp. 428

ORIENTAMENTO

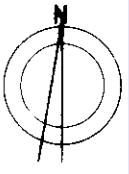

SCALA DI 1: 200

Dichiarazione di N.C. [X]
Denuncia di variazione [ ]
Ultima planimetria in atti

Identificativi catastali: Sez. 14 Foglio 174 n. sub 702

Compilata dal dott. arch. ROTTINO ANTONIO
(Titolo, cognome e nome)

Iscritto all'albo degli ARCHITETTI della provincia di MILANO n. 5153

data Firma

RISERVATO ALL'UFFICIO

Catasto dei Fabbricati - Situazione al 22/10/2024 - Comune di SENAGO(I602) - < Foglio 14 - Particella 174 - Subalterno 702 >
VIA RISORGIMENTO n. 20 Piano T
10 metri

Roma - Istituto Poligrafico e Zecca dello Stato - P.V.

Data presentazione: 17/10/1996 - Data: 22/10/2024 - n. T428344 - Richiedente: RMLFBG76S12F205V
Totale schede: 1 - Formato di acquisizione: A4(210x297) - Formato stampa richiesto: A4(210x297)

Data presentazione: 17/10/1996 - Data: 22/10/2024 - n. T428609 - Richiedente: RMLFBG76S12F205V

MODULARIO
F rig rend 497

MINISTERO DELLE FINANZE
DIPARTIMENTO DEL TERRITORIO

CATASTO EDILIZIO URBANO (RDL 13-4-1939, n. 652)

MOD BN (CEU)


LIRE 500


Planimetria di u.i.u. in Comune di SENAGO via RISORGIMENTO civ. 20

ESTRATTO MAPPA

Fg 14 mapp. 174

scala 1:1000

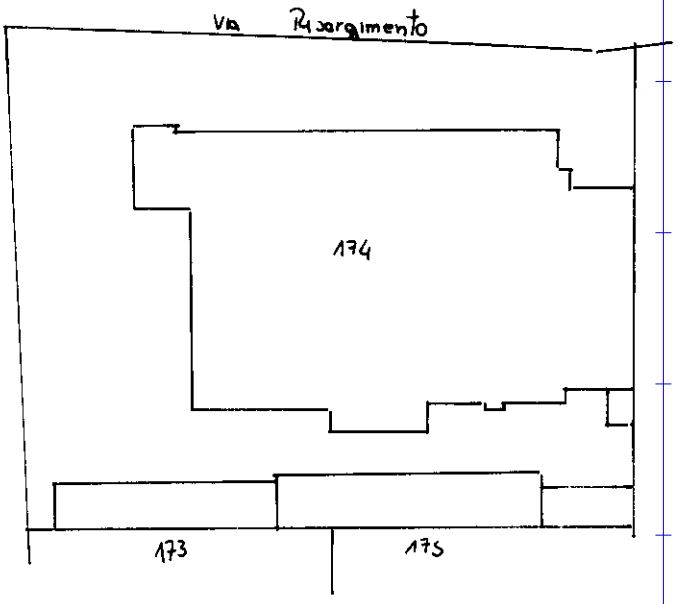

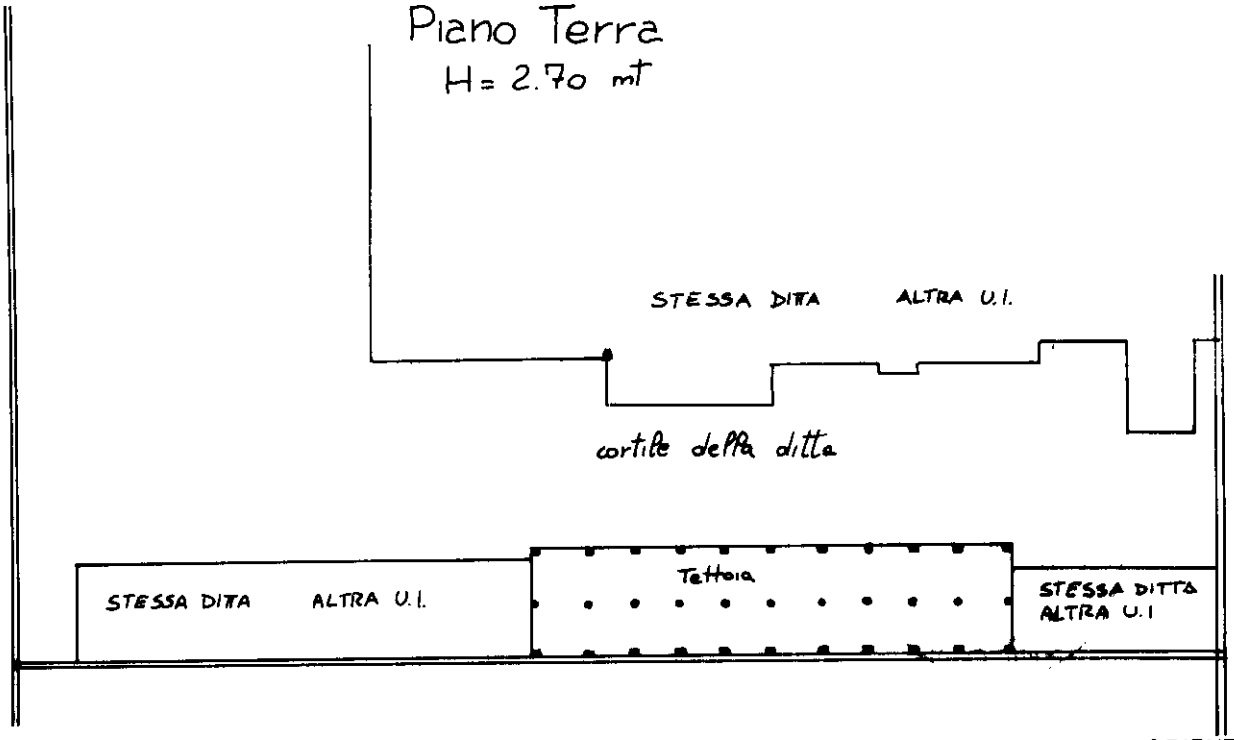

ORIENTAMENTO

mond

SCALA DI 1: 500

10 metri

Catasto dei Fabbricati - Situazione al 22/10/2024 - Comune di SENAGO(I602) - < Foglio 14 - Particella 174 - Subalterno 703 >
VIA RISORGIMENTO n. 20 Piano T

Roma - Istituto Poligrafico e Zecca dello Stato - P.V.

Dichiarazione di N.C. ☐
Denuncia di Variazione ☑

Identificativi catastali:
F. 14
n. 174 sub. 703

Compilata dal dott. architetto
(Titolo, cognome e nome)
ROTTINO ANTONIO

Iscritto all'albo degli ARCHITETTI
della provincia di MILANO n. 5153

data ..... Firma .....

RISERVATO ALL'UFFICIO

Ultima planimetria in atti
Data presentazione: 17/10/1996 - Data: 22/10/2024 - n. T428609 - Richiedente: RMLFBG76S12F205V
Totale schede: 1 - Formato di acquisizione: A4(210x297) - Formato stampa richiesto: A4(210x297)