



Planimetria - Scala 1:200

Luca Villani Architetto Volto dei Centori nº 17 - 13100 Vercelli - Telefono 0161/215556-215150
e-mail: luca.villani@studiovillani.it - Cod. Fisc.:VLL LCU 60D18 L750H - P. I.V.A.: 01434900021 - Iscritto all'Albo professionale dell'Ordine degli Architetti della Provincia di Vercelli al nº 221 dal 13.02.1986 - Iscritto alla Cassa Nazionale di Previdenza ed Assistenza per gli Ingegneri ed Architetti al nº 321285 C – Iscritto all'Albo dei Consulenti Tecnici del Tribunale di Vercelli al n. 96 dal 06.12.1989

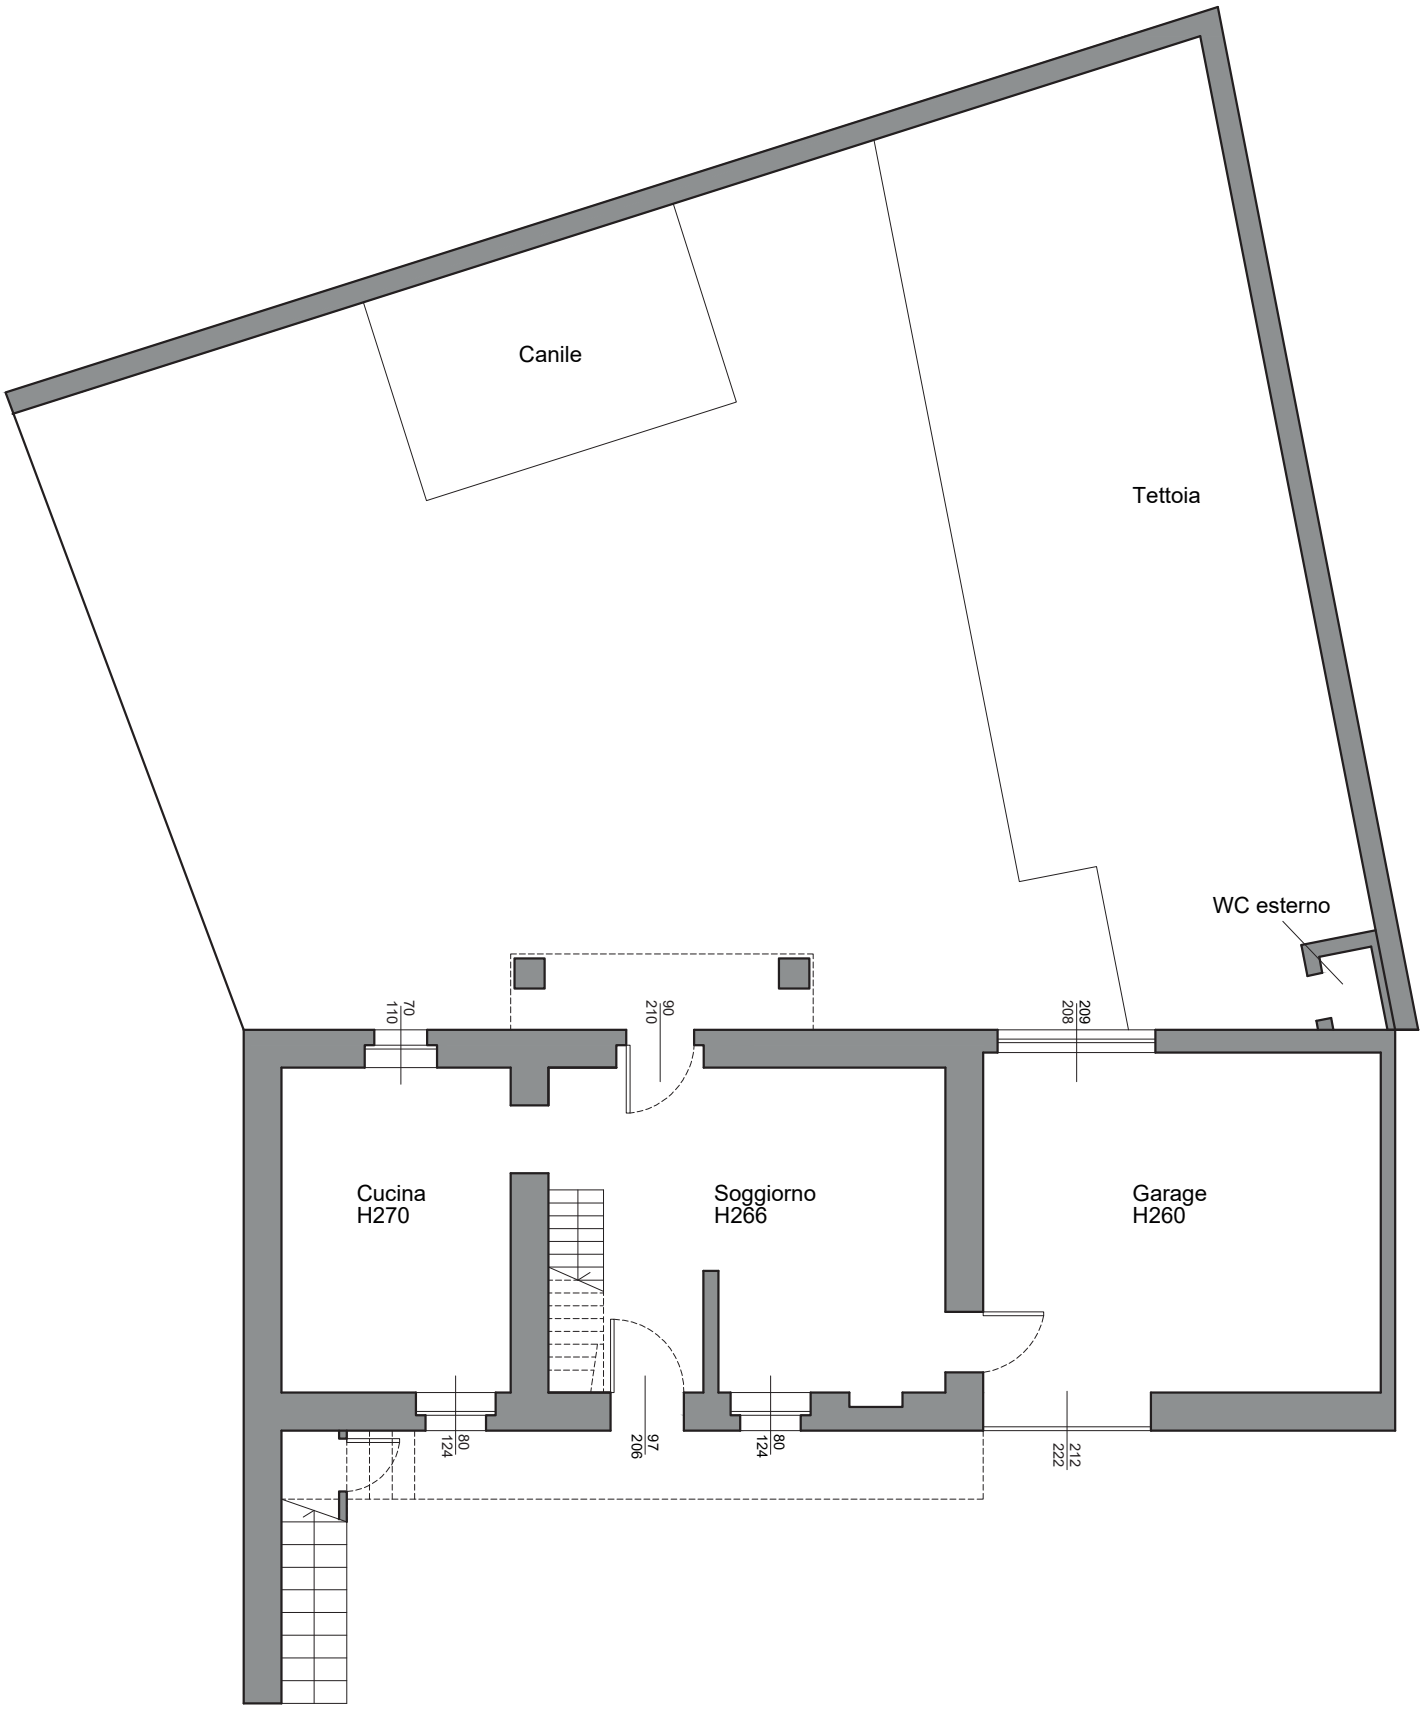


Piano Terra - Scala 1:100

Luca Villani Architetto Volto dei Centori nº 17 - 13100 Vercelli - Telefono 0161/215556-215150
e-mail: luca.villani@studiovillani.it - Cod. Fisc.:VLL LCU 60D18 L750H - P. I.V.A.: 01434900021 - Iscritto all'Albo professionale dell'Ordine degli Architetti della Provincia di Vercelli al nº 221 dal 13.02.1986 - Iscritto alla Cassa Nazionale di Previdenza ed Assistenza per gli Ingegneri ed Architetti al nº 321285 C – Iscritto all'Albo dei Consulenti Tecnici del Tribunale di Vercelli al n. 96 dal 06.12.1989

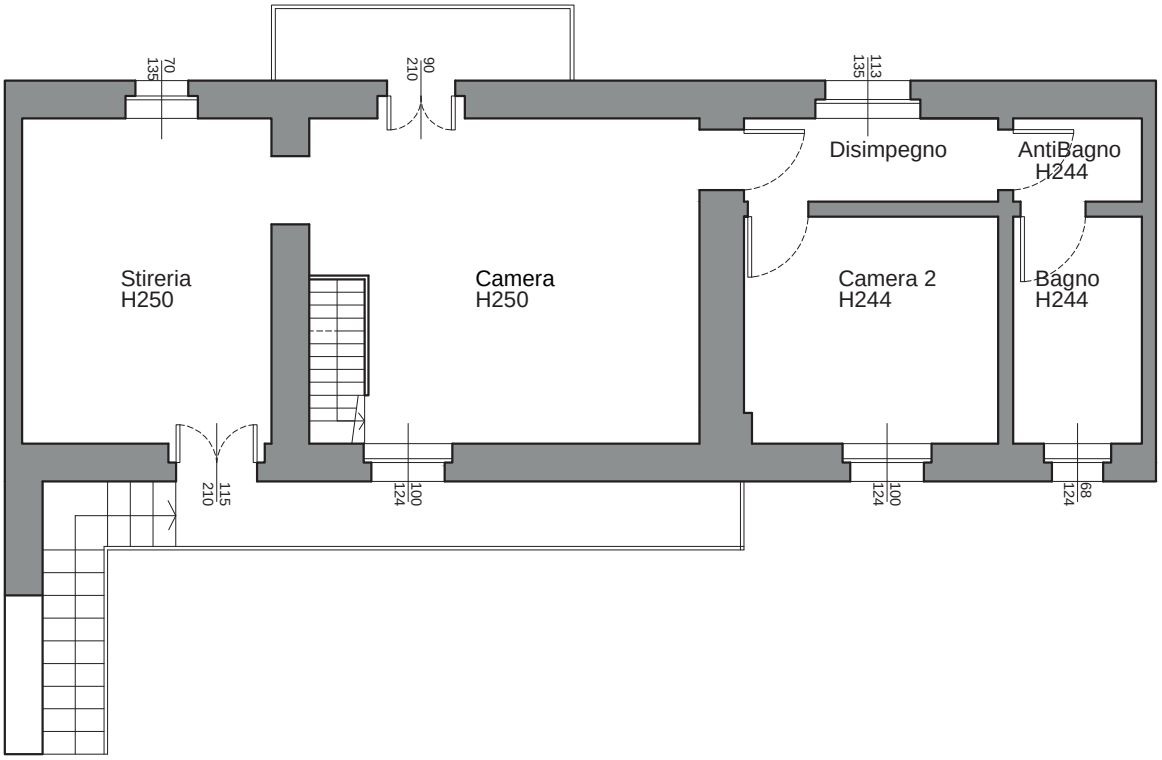


Piano Primo - Scala 1:100

Luca Villani Architetto Volto dei Centori nº 17 - 13100 Vercelli - Telefono 0161/215556-215150
e-mail: luca.villani@studiovillani.it - Cod. Fisc.:VLL LCU 60D18 L750H - P. I.V.A.: 01434900021 - Iscritto all'Albo professionale dell'Ordine degli Architetti della Provincia di Vercelli al nº 221 dal 13.02.1986 - Iscritto alla Cassa Nazionale di Previdenza ed Assistenza per gli Ingegneri ed Architetti al nº 321285 C – Iscritto all'Albo dei Consulenti Tecnici del Tribunale di Vercelli al n. 96 dal 06.12.1989

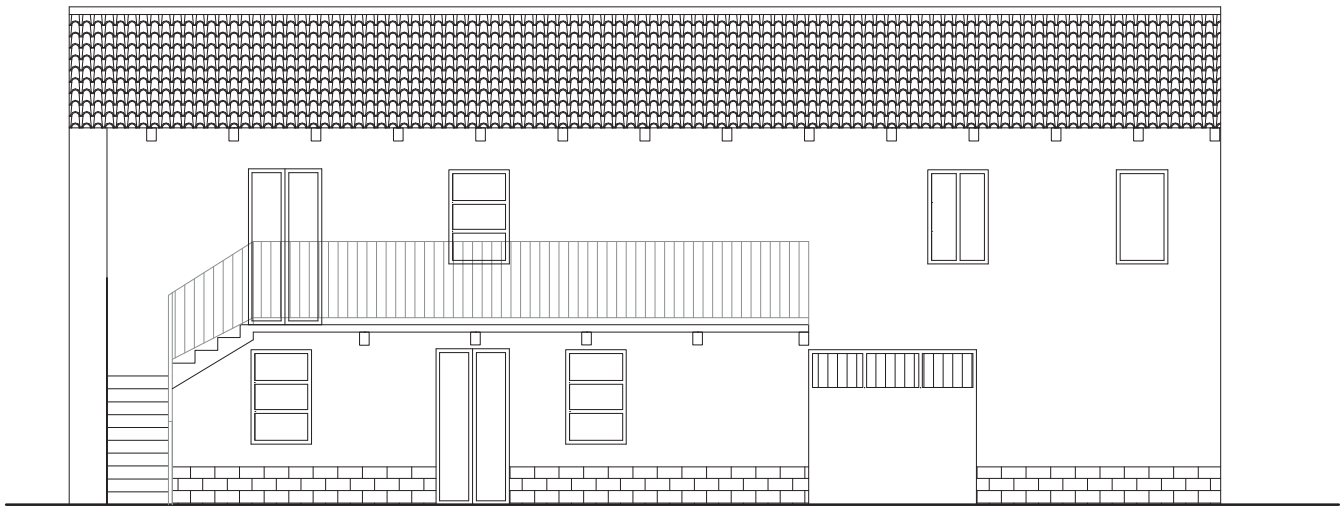

Prospetto - Scala 1:100

Luca Villani Architetto Volto dei Centori nº 17 - 13100 Vercelli - Telefono 0161/215556-215150
e-mail: luca.villani@studiovillani.it - Cod. Fisc.:VLL LCU 60D18 L750H - P. I.V.A.: 01434900021 - Iscritto all'Albo professionale dell'Ordine degli Architetti della Provincia di Vercelli al nº 221 dal 13.02.1986 - Iscritto alla Cassa Nazionale di Previdenza ed Assistenza per gli Ingegneri ed Architetti al nº 321285 C – Iscritto all'Albo dei Consulenti Tecnici del Tribunale di Vercelli al n. 96 dal 06.12.1989

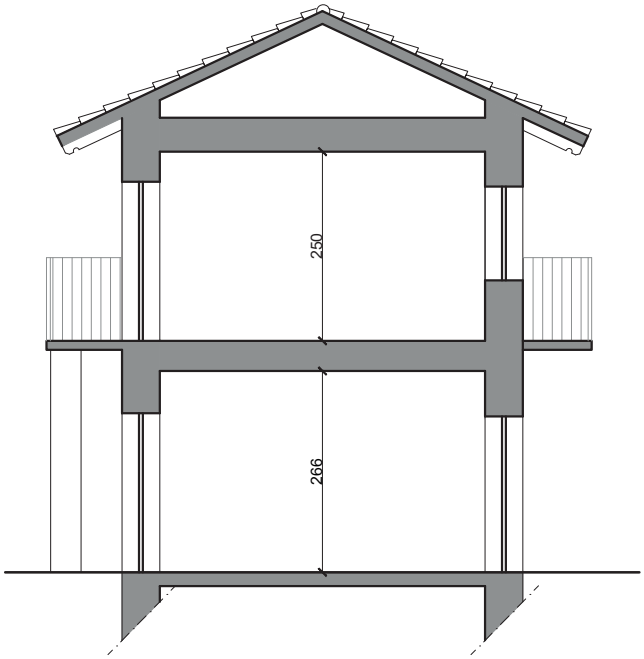

Sezione Trasversale - Scala 1:100

Luca Villani Architetto Volto dei Centori nº 17 - 13100 Vercelli - Telefono 0161/215556-215150
e-mail: luca.villani@studiovillani.it - Cod. Fisc.:VLL LCU 60D18 L750H - P. I.V.A.: 01434900021 - Iscritto all'Albo professionale dell'Ordine degli Architetti della Provincia di Vercelli al nº 221 dal 13.02.1986 - Iscritto alla Cassa Nazionale di Previdenza ed Assistenza per gli Ingegneri ed Architetti al nº 321285 C – Iscritto all'Albo dei Consulenti Tecnici del Tribunale di Vercelli al n. 96 dal 06.12.1989

CALCOLO DELLE SUPERFICI			
Destinazione	**Sup. Netta (mq)**	**Sup. Lorda (mq)**	**Altezza (m)**
Soggiorno	20	27	2,66
Cucina	13	20	2,7
Camera 1	20,5	27	2,5
Camera 2	10	13	2,44
Antibagno	2	3	2,44
Bagno	5	7	2,44
Scala	2	2	
Disimpegno	3,5	6	2,44
Stireria	14	20	2,5
Garage	25	29	2,6
SUPERFICIE ALLOGGIO	Totale Sup Lorda (mq)	154	

Terrazzo	13	13
CON AREE SCOPERTE	Totale Sup Lorda (mq)	167

Locali Accessori		
Cortile		104
Tettoia		53,6
Canile		12
WC esterno		1,3

Luca Villani Architetto Volto dei Centori nº 17 - 13100 Vercelli - Telefono 0161/215556-215150
e-mail: luca.villani@studiovillani.it - Cod. Fisc.:VLL LCU 60D18 L750H - P. I.V.A.: 01434900021 - Iscritto all'Albo professionale dell'Ordine degli Architetti della Provincia di Vercelli al nº 221 dal 13.02.1986 - Iscritto alla Cassa Nazionale di Previdenza ed Assistenza per gli Ingegneri ed Architetti al nº 321285 C – Iscritto all'Albo dei Consulenti Tecnici del Tribunale di Vercelli al n. 96 dal 06.12.1989