ALLEGATI A

Corrispondenza con il custode ed allegati grafici

ALLEGATO A3

Planimetria stato di fatto immobile con individuazione area occupata– TAV.6

Ing. Pasquale CORRADO - via G. Miceli n.8/b- 89123 Reggio Calabria
cell. 3280619421 - e-mail:pasquale.corrado@hotmail.it - pec:pasquale.corrado@ingpec.eu


TRIBUNALE DI REGGIO CALABRIA
SEZIONE DELLE ESECUZIONI IMMOBILIARI

PROCEDIMENTO n°101/2024 R.G.Es.
Giudice : Dott.Francesco Maria Antonio BUGGE'

C.T.U. : dott. ing. CORRADO Pasquale
Iscritto all'Ordine degli Ingegneri della Prov. di Reggio Cal. al n° 3052

ELABORATI GRAFICI
PLANIMETRIA STATO DI FATTO IMMOBILE CON INDIVIDUAZIONE AREA OCCUPATA

TAV. 6
Scala 1:500

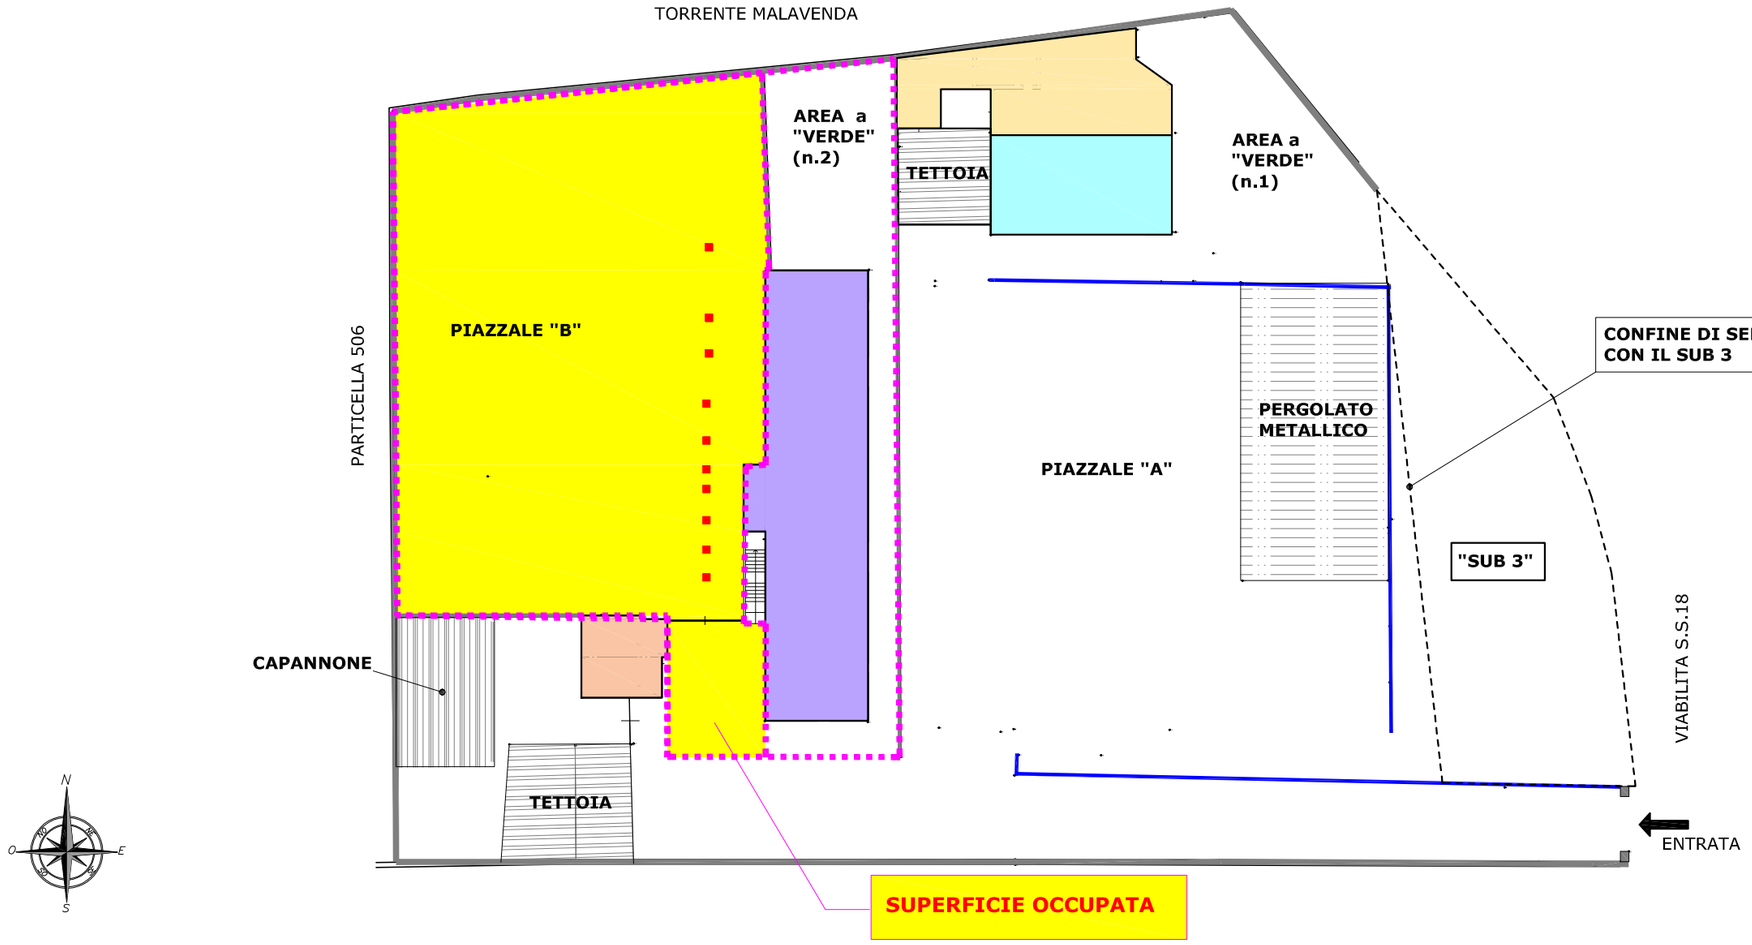

LEGENDA

- SUPERFICIE INGOMBRO CORPO DI FABBRICA "A"
- SUPERFICIE INGOMBRO CORPO DI FABBRICA "B"
- SUPERFICIE INGOMBRO CORPO DI FABBRICA "C"
- SUPERFICIE INGOMBRO CORPO DI FABBRICA "D"
- N.10 CHIUSINI DEI SERBATOI INTERRATI
- MURI DIVISORI E DI CONFINE
- MURETTI DIVISORI h<1,5m
- DELIMITAZIONE SUPERFICIE ATTUALMENTE NON LOCATA
- SUPERFICIE OCCUPATA