

RILIEVO IMMOBILE IN CONTRADA INFICHERNA PORTO EMPEDOCLE PIANO SESTO
LOTTO 1 - PLANIMETRIA STATO ATTUALE - ABUSI
SCALA 1:100

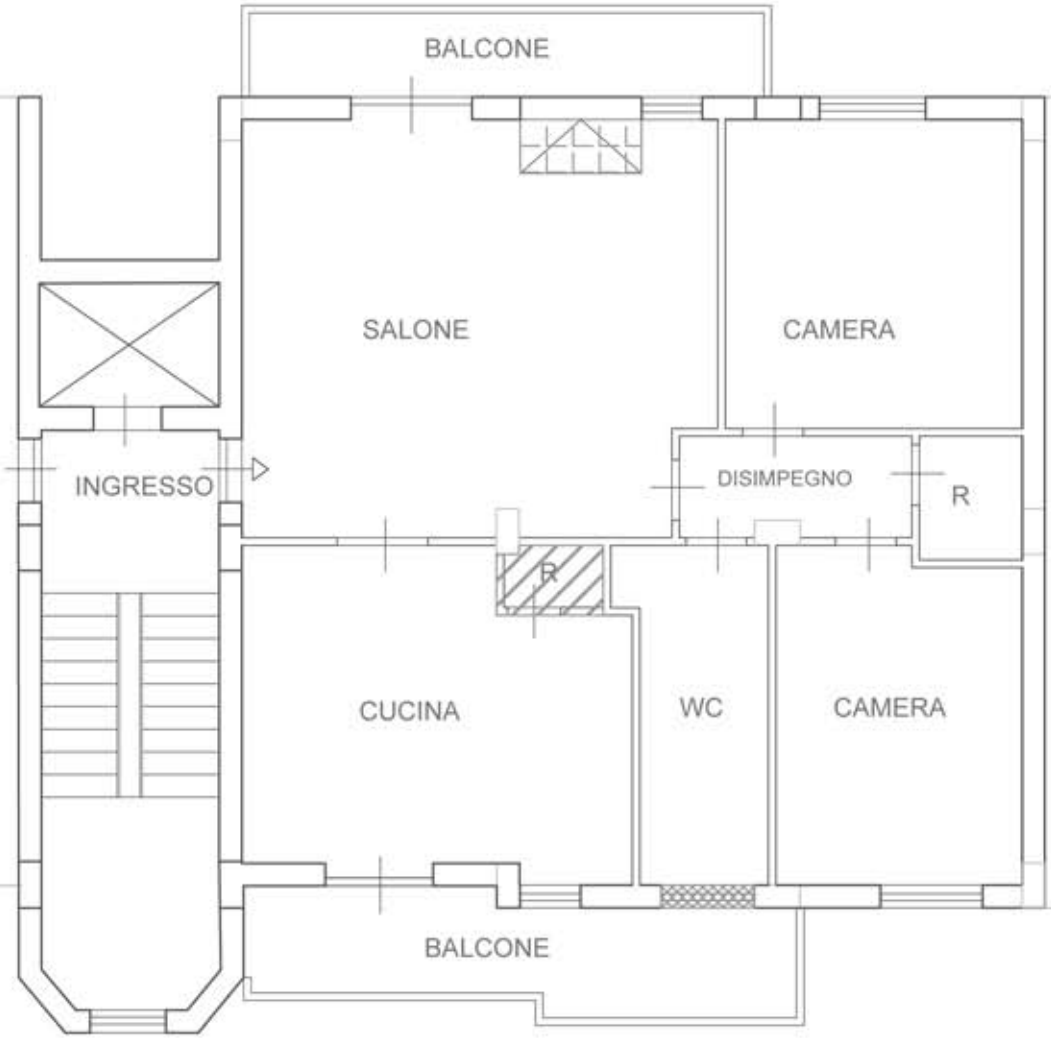

LEGENDA
Realizzazione di un ripostiglio
Chiusura della porta-finestra a finestra
Realizzazione di un camino

N

RILIEVO IMMOBILE IN CONTRADA INFICHERNA PORTO EMPEDOCLE
PIANO SESTO
LOTTO 1 - PLANIMETRIA STATO ATTUALE - SCALA 1:100

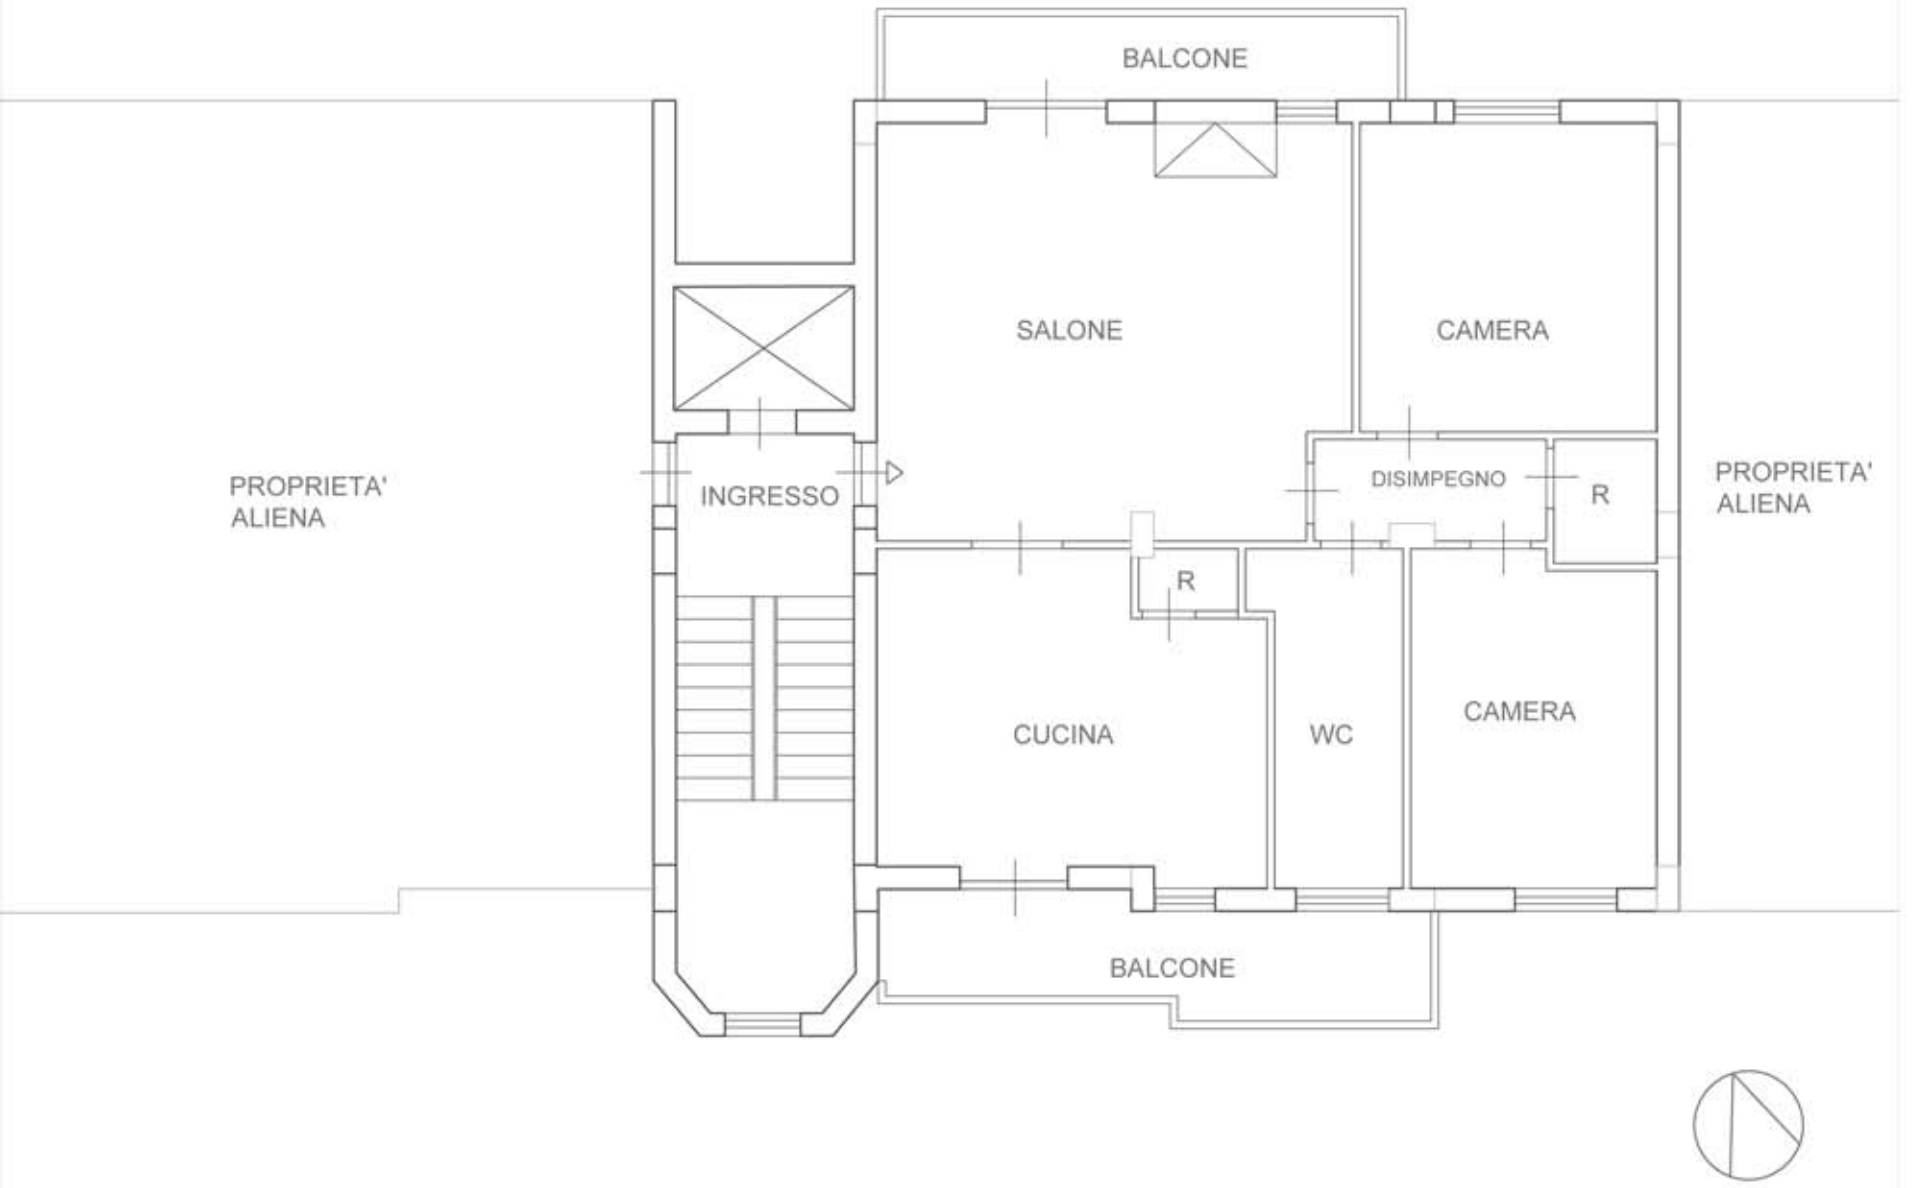

RILIEVO BOX IN CONTRADA INFICHERNA PORTO EMPEDOCLE
PIANO TERRA
LOTTO 2 - PLANIMETRIA STATO ATTUALE - SCALA 1:100

