REGIONE CAMPANIA

ATTESTATO DI PRESTAZIONE ENERGETICA DEGLI EDIFICI

CODICE IDENTIFICATIVO: 20260613-063049-01050 VALIDO FINO AL: 13/06/2036

APE 2015

DATI GENERALI

Destinazione d'uso

- ☐ Residenziale
- ☒ Non residenziale

Classificazione D.P.R. 412/93:

E8 attività industriali, artigianali e assimilabili

Oggetto dell'attestato

- ☒ Intero edificio
- ☐ Unità immobiliare
- ☐ Gruppo di unità immobiliari

Numero di unità immobiliari di cui è composto l'edificio: 1

- ☐ Nuova costruzione
- ☒ Passaggio di proprietà
- ☐ Locazione
- ☐ Ristrutturazione importante
- ☐ Riqualificazione energetica
- ☐ Altro:

Dati identificativi



Regione : **Campania**
Comune : **Napoli (NA)**
Cod.Istat: 063049
Indirizzo : **TRAVERSA PRIVATA QUARTA LIMITONE DI ARZANO, 51**
CAP 80144
Piano : T - Interno : -
Coord. GIS : **Lat : 40.900731 ; Long : 14.256920**

Zona climatica : **C**
Anno di costruzione : **1980**
Superficie utile riscaldata (m²) : **850,12**
Superficie utile raffrescata (m²) : **0,00**
Volume lordo riscaldato (m³) : **5.164,32**
Volume lordo raffrescato (m³) : **0,00**

Comune catastale			NAPOLI (NA)			Sezione	SEC	Foglio	3	Particella	746
Subalterni	da	1	a	1		da	a	da	a	da	a
Altri subalterni											


Servizi energetici presenti

- ☒ Climatizzazione invernale
- ☐ Climatizzazione estiva
- ☐ Ventilazione meccanica
- ☒ Prod. acqua calda sanitaria
- ☒ Illuminazione
- ☐ Trasporto di persone o cose


PRESTAZIONE ENERGETICA GLOBALE E DEL FABBRICATO

La sezione riporta l'indice di prestazione energetica globale non rinnovabile in funzione del fabbricato e dei servizi energetici presenti, nonché la prestazione energetica del fabbricato, al netto del rendimento degli impianti presenti.

Prestazione energetica del fabbricato

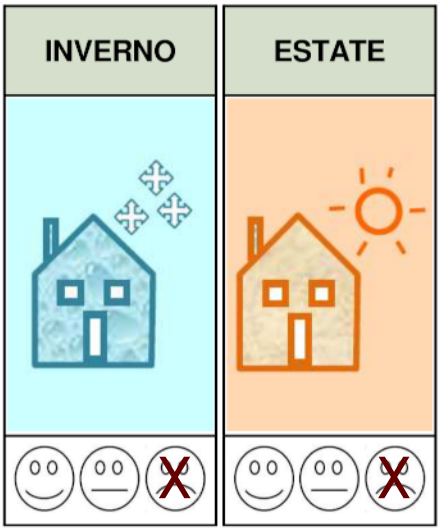

Prestazione energetica globale

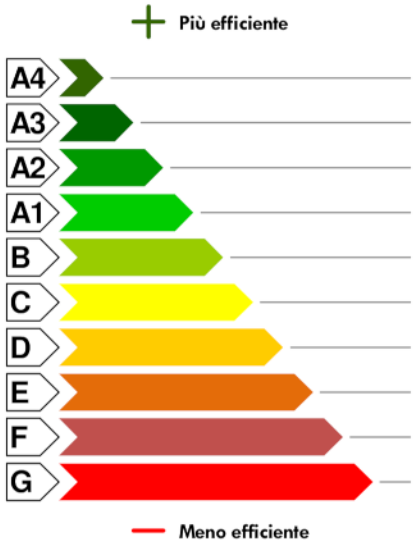

EDIFICIO A ENERGIA QUASI ZERO ☐

CLASSE ENERGETICA

E

EPgl,nren

82,31

kWh/m² anno

Riferimenti

Gli immobili simili a questo avrebbero in media la seguente classificazione:

Se nuovi:

A1 (35,33)

Se esistenti:

ARCHITETTO Fabio de PINEDO N° 12228 SEZ. "A" ORDINE DEGLI ARCHITETTI PIANIFICATORI PAESAGGISTI E CONSERVATORI DI ROMA E PROVINCIA

PRESTAZIONE ENERGETICA DEGLI IMPIANTI E CONSUMI STIMATI

La sezione riporta l'indice di prestazione energetica rinnovabile e non rinnovabile, nonché una stima dell'energia consumata annualmente dall'immobile secondo un uso standard.

Prestazioni energetiche degli impianti e stima dei consumi annui di energia

	FONTI ENERGETICHE UTILIZZATE	Quantità annua consumata in uso standard (specificare unità di misura)	Indici di prestazione energetica globali ed emissioni
X	Energia elettrica da rete	5.920,00 kWh	Indice della prestazione energetica non rinnovabile $EP_{gl,nren}$ kWh/m² anno 82,31
X	Gas naturale	5.889,00 Sm³	
☐	GPL		
☐	Carbone		
☐	Gasolio e Olio combustibile		
☐	Biomasse solide		Indice della prestazione energetica rinnovabile $EP_{gl,ren}$ kWh/m² anno 3,27
☐	Biomasse liquide		
☐	Biomasse gassose		
☐	Solare fotovoltaico		
☐	Solare termico		
☐	Eolico		Emissioni di CO_2 kg/m² anno 15,91
☐	Teleriscaldamento		
☐	Teleraffrescamento		
☐	Altro (specificare)		

RACCOMANDAZIONI

La sezione riporta gli interventi raccomandati e la stima dei risultati conseguibili, con il singolo intervento o con la realizzazione dell'insieme di essi, esprimendo una valutazione di massima del potenziale di miglioramento dell'edificio o immobile oggetto dell'attestato di prestazione energetica.

RIQUALIFICAZIONE ENERGETICA E RISTRUTTURAZIONE IMPORTANTE

INTERVENTI RACCOMANDATI E RISULTATI CONSEGUIBILI

Codice	TIPO DI INTERVENTO RACCOMANDATO	Comporta una Ristrutturazione importante	Tempo di ritorno dell'investimento anni	Classe Energetica Raggiungibile con l'intervento ($EP_{gl,nren}$ kWh/m² anno)	CLASSE ENERGETICA raggiungibile se si realizzano tutti gli interventi raccomandati
REN2	Sostituzione infissi	NO	12,00	D (55,93)	**D 55,93 (kWh/m² anno)**

ALTRI DATI ENERGETICI GENERALI

Energia esportata	0,00 kWh/anno	**Vettore energetico:**	Energia elettrica

ALTRI DATI DI DETTAGLIO DEL FABBRICATO

V – Volume riscaldato	5.164,32	**m³**
S – Superficie disperdente	2.409,68	**m²**
Rapporto S/V	0,467	
$EP_{H,nd}$	50,22	**kWh/m² anno**
$A_{sol,est}/A_{sup\ utile}$	0,1330	**-**
Y_{IE}	0,4546	**W/m²K**

DATI DI DETTAGLIO DEGLI IMPIANTI

Servizio energetico	Tipo di impianto	Anno di installazione	Codice catasto regionale impianti termici	Vettore energetico utilizzato	Potenza nominale kW	Efficienza media stagionale	EPren	EPnren
Climatizzazione invernale	SIMULATO IN QUANTO ASSENTE					0,73 η_H	0,00	68,53
Climatizzazione estiva								
Produzione acqua calda sanitaria	SIMULATO IN QUANTO ASSENTE					0,57 η_W	0,00	0,21
Impianti combinati								
Produzione da fonte rinnovabile								
Ventilazione meccanica								
Illuminazione	Lampade fluorescenti	1000		Energia Elettrica	1,48		3,27	13,58
Trasporto persone o cose								

ORDINE DEGLI ARCHITETTI PIANIFICATORI, PAESAGGISTI E CONSERVATORI DI ROMA E PROVINCIA
ARCHITETTO FABIA de PINEDO N° 12228 SEZ. "A"

INFORMAZIONI SUL MIGLIORAMENTO DELLA PRESTAZIONE ENERGETICA

La sezione riporta informazioni sulle opportunità, anche in termini di strumenti di sostegno nazionali o locali, legate all'esecuzione di diagnosi energetiche e interventi di riqualificazione energetica, comprese le ristrutturazioni importanti.

Gli interventi suggeriti consentono un apprezzabile miglioramento delle prestazioni; inoltre, le spese da sostenere sono attualmente incentivabili.

SOGGETTO CERTIFICATORE

☐ Ente/Organismo pubblico	☒ Tecnico abilitato	☐ Organismo/Società

Nome e Cognome / Denominazione	Fabia De Pinedo
Indirizzo	Via di Villa Severini n. 54, Roma 00191
E-mail	arch_depinedo@hotmail.com
Telefono	3479303542
Titolo	Architetto
Ordine/iscrizione	Ordine degli Architetti di Roma n. 12228
Dichiarazione di indipendenza	Il sottoscritto certificatore, consapevole delle responsabilità assunte ai sensi degli artt.359 e 481 del Codice Penale, DICHIARA di aver svolto con indipendenza ed imparzialità di giudizio l attività di Soggetto Certificatore del sistema edificio impianto oggetto del presente attestato e l assenza di conflitto di interessi ai sensi dell art.3 del D.P.R. 16 aprile 2013, n. 75.
Informazioni aggiuntive	

SOPRALLUOGHI E DATI DI INGRESSO

È stato eseguito almeno un sopralluogo/rilievo sull'edificio obbligatorio per la redazione del presente APE	**SI**

SOFTWARE UTILIZZATO

Il software utilizzato risponde ai requisiti di rispondenza e garanzia di scostamento massimo dei risultati conseguiti rispetto ai valori ottenuti per mezzo dello strumento di riferimento nazionale?	**SI**
Ai fini della redazione del presente attestato è stato utilizzato un software che impieghi un metodo di calcolo semplificato?	**NO**

Il presente attestato è reso, dal sottoscritto, in forma di dichiarazione sostitutiva di atto notorio ai sensi dell'articolo 47 del D.P.R. 445/2000 e dell'articolo 15, comma 1 del D.Lgs 192/2005 così come modificato dall'articolo 12 del D.L 63/2013.

Data di emissione: 13/06/2026

Firma e timbro del tecnico o firma digitale

ARCHITETTO FABIA de PINEDO N° 12228 SEZ. A

LEGENDA E NOTE PER LA COMPILAZIONE

Il presente documento attesta la **prestazione** e la **classe energetica** dell'edificio o dell'unità immobiliare, ovvero la quantità di energia necessaria ad assicurare il comfort attraverso i diversi servizi erogati dai sistemi tecnici presenti, in condizioni convenzionali d'uso. Al fine di individuare le potenzialità di miglioramento della prestazione energetica, l'attestato riporta informazioni specifiche sulle prestazioni energetiche del fabbricato e degli impianti. Viene altresì indicata la classe energetica più elevata raggiungibile in caso di realizzazione delle misure migliorative consigliate, così come descritte nella sezione **"raccomandazioni"** (pag.2).

PRIMA PAGINA

Informazioni generali: tra le informazioni generali è riportata la motivazione alla base della redazione dell'APE. Nell'ambito del periodo di validità, ciò non preclude l'uso dell'APE stesso per i fini di legge, anche se differenti da quelli ivi indicati.

Prestazione energetica globale (EPgl,nren): fabbisogno annuale di energia primaria non rinnovabile relativa a tutti i servizi erogati dai sistemi tecnici presenti, in base al quale è identificata la classe di prestazione dell'edificio in una scala da A4 (edificio più efficiente) a G (edificio meno efficiente).

Prestazione energetica del fabbricato: indice qualitativo del fabbisogno di energia necessario per il soddisfacimento del confort interno, indipendente dalla tipologia e dal rendimento degli impianti presenti. Tale indice da un'indicazione di come l'edificio, d'estate e d'inverno, isola termicamente gli ambienti interni rispetto all'ambiente esterno. La scala di valutazione qualitativa utilizzata osserva il seguente criterio:

QUALITA' ALTA	QUALITA' MEDIA	QUALITA' BASSA

I valori di soglia per la definizione del livello di qualità, suddivisi per tipo di indicatore, sono riportati nelle Linee guida per l'attestazione energetica degli edifici di cui al decreto previsto dall'articolo 6, comma 12 del d.lgs. 192/2005.

Edificio a energia quasi zero: edificio ad altissima prestazione energetica, calcolata conformemente alle disposizioni del decreto legislativo 19 agosto 2005, n. 192 e del decreto ministeriale sui requisiti minimi previsto dall'articolo 4, comma 1 del d.lgs. 192/2005. Il fabbisogno energetico molto basso o quasi nullo è coperto in misura significativa da energia da fonti rinnovabili, prodotta all'interno del confine del sistema (in situ). Una spunta sull'apposito spazio adiacente alla scala di classificazione indica l'appartenenza dell'edificio oggetto dell'APE a questa categoria.

Riferimenti: raffronto con l'indice di prestazione globale non rinnovabile di un edificio simile ma dotato dei requisiti minimi degli edifici nuovi, nonché con la media degli indici di prestazione degli edifici esistenti simili, ovvero contraddistinti da stessa tipologia d'uso, tipologia costruttiva, zona climatica, dimensioni ed esposizione di quello oggetto dell'attestato.

SECONDA PAGINA

Prestazioni energetiche degli impianti e consumi stimati: la sezione riporta l'indice di prestazione energetica rinnovabile e non rinnovabile dell'immobile oggetto di attestazione. Tali indici informano sulla percentuale di energia rinnovabile utilizzata dall'immobile rispetto al totale. La sezione riporta infine una stima del quantitativo di energia consumata annualmente dall'immobile secondo un uso standard, suddivisi per tipologia di fonte energetica utilizzata.

Raccomandazioni: di seguito si riporta la tabella che classifica le tipologie di intervento raccomandate per la riqualificazione energetica e la ristrutturazione importante.

RIQUALIFICAZIONE ENERGETICA E RISTRUTTURAZIONE IMPORTANTE EDIFICIO/UNITA' IMMOBILIARE - Tabella dei Codici

Codice	TIPO DI INTERVENTO
REN 1	FABBRICATO - INVOLUCRO OPACO
REN 2	FABBRICATO - INVOLUCRO TRASPARENTE
REN 3	IMPIANTO CLIMATIZZAZIONE - INVERNO
REN 4	IMPIANTO CLIMATIZZAZIONE - ESTATE
REN 5	ALTRI IMPIANTI
REN 6	FONTI RINNOVABILI

TERZA PAGINA

La terza pagina riporta la quantità di energia prodotta in situ ed esportata annualmente, nonché la sua tipologia. Riporta infine, suddivise in due sezioni relative rispettivamente al fabbricato e agli impianti, i dati di maggior dettaglio utilizzati in base del calcolo.

ARCHITETTO Fabio De Pinedo N° 12228 SEZ. "A" ORDINE DEGLI ARCHITETTI PIANIFICATORI PAESAGGISTI E CONSERVATORI DI ROMA E PROVINCIA

Allegato 4

REGIONE CAMPANIA

Oggetto: Dichiarazione di non presenza di impianto termico[1] (così come definito dall'articolo 2 comma 1 lettera l-trecies del D.Lgs. 192/2005 e s.m.i) ovvero di presenza di impianto termico[1] non collegato alla rete di distribuzione dell'energia o a serbatoi di combustibili o comunque privo di approvvigionamento.

Il sottoscritto (Nome e Cognome) ARCH. FABIA DE PINEDO
residente in via BRUNO BRUNI n° 84
Comune ROMA Prov. RM
Telefono:_____ , Cellulare : 3479303542 , email_____- PEC F.DEPINEDO@PEC.ARCHRM.IT -
demarinisdepinedo@libero.it

in qualità di **certificatore predisponente**

DICHIARA,

avvalendosi della disposizione di cui all'art. 47 del D.P.R.28/12/2000, n°.445, e consapevole delle pene stabilite per le false attestazioni e le mendaci dichiarazioni dagli art. 483, 495 e 496 del codice penale, sotto la propria personale responsabilità, che l'immobile ubicato nel Comune di NAPOLI Provincia (NA), in via TRAVERSA PRIVATA QUARTA LIMITONE DI ARZANO n. 51 , fraz../loc. SECONDIGLIANO, piano T int. - , dati catastali SEC- FG. 3 P.LLA 746 SUB. 1 CAT. D/7

- [X] **non è dotato di un impianto termico e quindi per la redazione dell'APE ho seguito quanto previsto dalla normativa nazionale vigente;** (2)
- [ ] **è dotato di un impianto termico che non è collegato alla rete di distribuzione dell'energia o a serbatoi di combustibili e comunque privo di approvvigionamento a far data dal __/__/____ . Pertanto, ho potuto redigere l'APE, posso allegare il libretto d'impianto che è sempre obbligatorio, ma non posso inviare i controlli periodici a partire dalla sopracitata data;**

ROMA lì: 12/06/2026 , firma : Arch. Fabia de Pinedo

ARCHITETTO Fabia de PINEDO N° 12228 SEZ. "A" ORDINE DEGLI ARCHITETTI PIANIFICATORI, PAESAGGISTI E CONSERVATORI DI ROMA E PROVINCIA

(1) si intende per "impianto termico", *impianto tecnologico fisso destinato ai servizi di climatizzazione invernale o estiva degli ambienti, con o senza produzione di acqua calda sanitaria, o destinato alla sola produzione di acqua calda sanitaria, indipendentemente dal vettore energetico utilizzato, comprendente eventuali sistemi di produzione, distribuzione, accumulo e utilizzazione del calore nonché gli organi di regolazione e controllo, eventualmente combinato con impianti di ventilazione. Non sono considerati impianti termici i sistemi dedicati esclusivamente alla produzione di acqua calda sanitaria al servizio di singole unità immobiliari ad uso residenziale ed assimilate"*

(2) in questo caso l'APE dovrà essere eseguito con impianto simulato [cfr. paragrafo 2.1 "Prestazione energetica e servizi energetici, Allegato 1 al Decreto interministeriale 26 giugno 2015 - Adeguamento linee guida nazionali per la certificazione energetica degli edifici]

Data: 09/06/2026 - n. T131401 - Richiedente: DPNFBA67L69H501Q
Totale schede: 1 - Formato di acquisizione: A3(297x420) - Formato stampa richiesto: A3(297x420)
Ultima planimetria in atti

Agenzia delle Entrate
CATASTO FABBRICATI
Ufficio provinciale di
Napoli


Planimetria	
Scheda n.1	Scala 1: 200

Dichiarazione protocollo n. NA0230215 del 09/06/2026
Comune di Napoli
Traversa Iv Privata Limitone D' Arzano civ. 51

Identificativi Catastali:
Sezione: SEC
Foglio: 3
Particella: 746
Subalterno: 1

Compilata da:
De Pinedo Fabia
Iscritto all'albo:
Architetti
Prov. Roma N. 12228

PIANO TERRA
HM=5.85 M

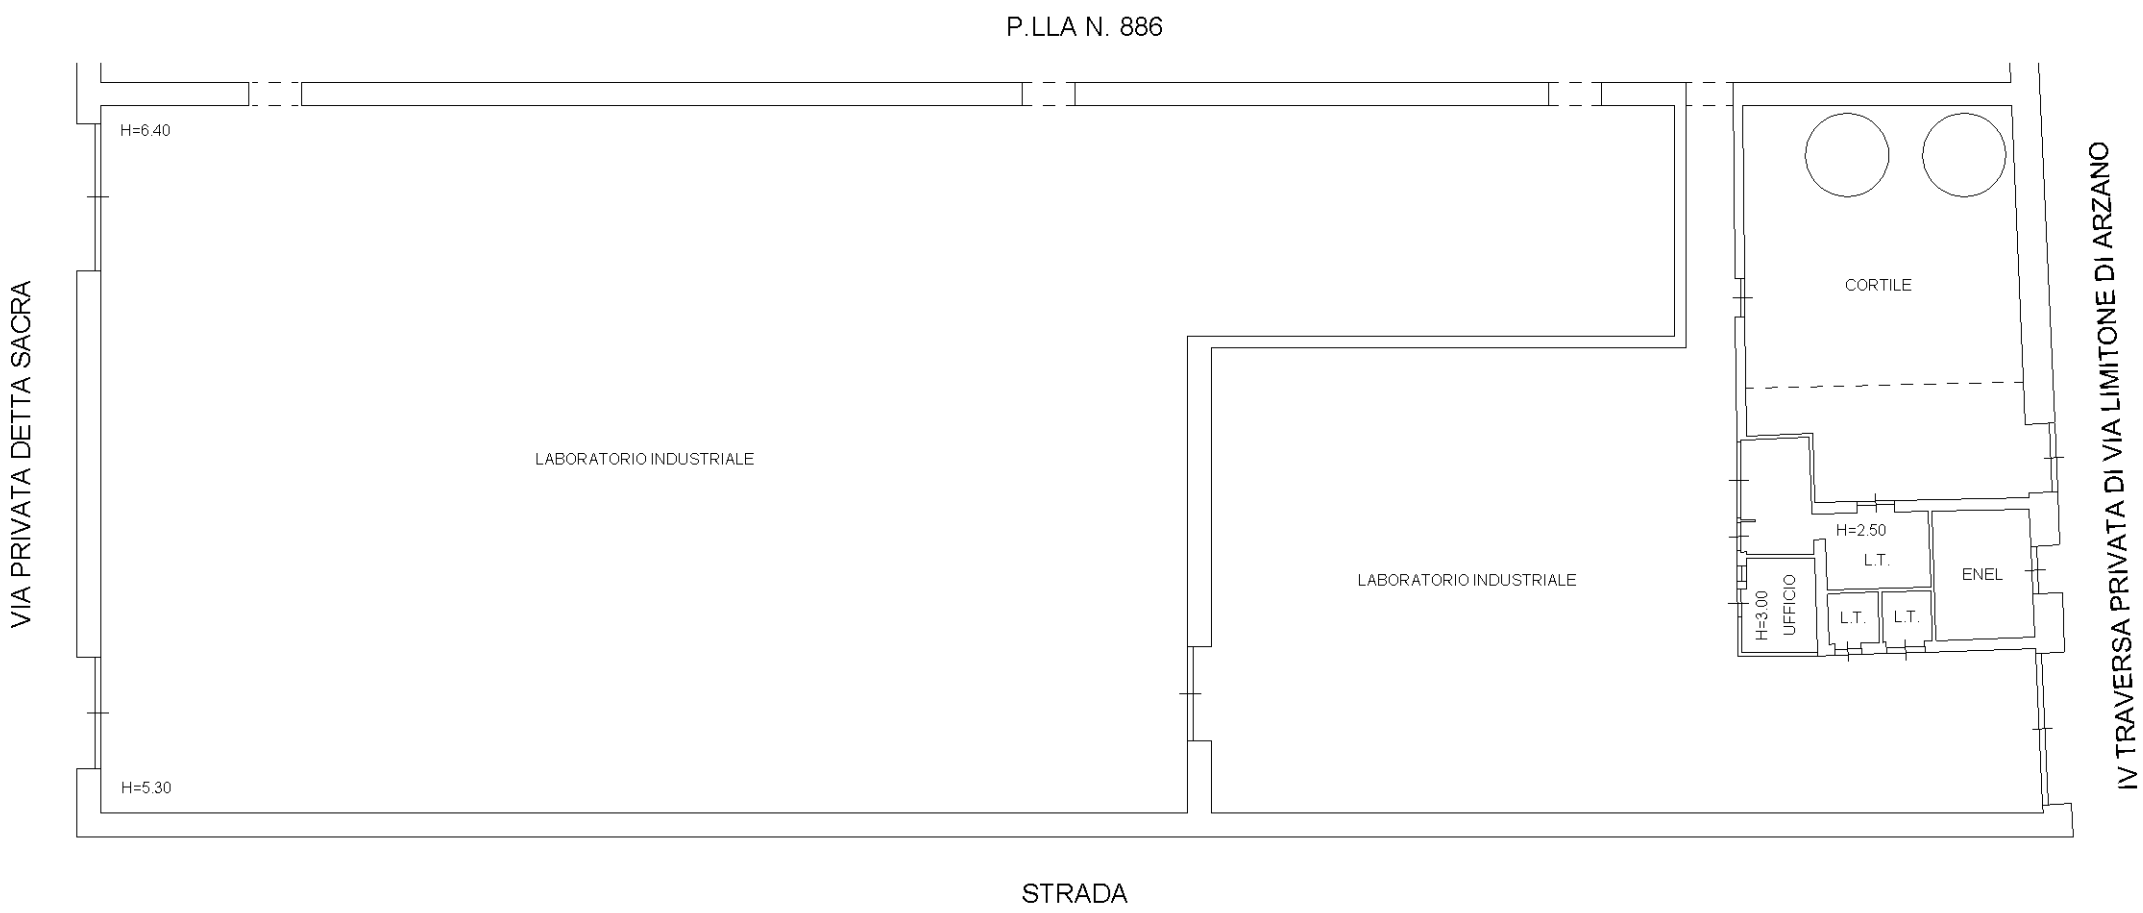

ORIENTAMENTO

Catasto dei Fabbricati - Situazione al 09/06/2026 - Comune di NAPOLI(F839) - < Sez. urbana SEC - Foglio 3 - Particella 746 - Subalterno 1 >
TRAVERSA PRIVATA QUARTA LIMITONE DI ARZANO n. 51 Piano T

10 metri

Data: 09/06/2026 - n. T131401 - Richiedente: DPNFBA67L69H501Q

Ufficio Provinciale di Napoli - Territorio
Servizi Catastali

Visura storica per immobile

Situazione degli atti informatizzati al 09/06/2026

Dati della richiesta	**Comune di NAPOLI (Codice:F839)**
	Provincia di NAPOLI
Catasto Fabbricati	**Sez. Urb.: SEC Foglio: 3 Particella: 746 Sub.: 1**

INTESTATO

1	C.L. LAUNDRY SERVICE S.P.A. sede in ROMA (RM)	08614891003*	(1) Proprieta' 1/1

Unità immobiliare dal 09/06/2026

N.	DATI IDENTIFICATIVI				DATI DI CLASSAMENTO							DATI DERIVANTI DA
	Sezione Urbana	Foglio	Particella	Sub	Zona Cens.	Micro Zona	Categoria	Classe	Consistenza	Superficie Catastale	Rendita	
1	**SEC**	**3**	**746**	**1**	**4**		**D/7**				**Euro 6.828,00**	DIVERSA DISTRIBUZIONE DEGLI SPAZI INTERNI del 09/06/2026 Pratica n. NA0230215 in atti dal 09/06/2026 DIVERSA DISTRIBUZIONE DEGLI SPAZI INTERNI (n. 230215.1/2026)

Indirizzo	TRAVERSA PRIVATA QUARTA LIMITONE DI ARZANO n. 51 Piano T				
Notifica		**Partita**		**Mod.58**	
Annotazioni	-classamento e rendita proposti (d.m. 701/94)				

Mappali Terreni Correlati
Codice Comune F839 - Foglio 5 - Particella 746

Situazione dell'unità immobiliare dal 01/09/2008

N.	DATI IDENTIFICATIVI				DATI DI CLASSAMENTO							DATI DERIVANTI DA
	Sezione Urbana	Foglio	Particella	Sub	Zona Cens.	Micro Zona	Categoria	Classe	Consistenza	Superficie Catastale	Rendita	
1	**SEC**	**3**	**746**	**1**	**4**		**D/7**				**Euro 6.828,00**	VARIAZIONE NEL CLASSAMENTO del 01/09/2008 Pratica n. NA0712703 in atti dal 01/09/2008 VARIAZIONE DI CLASSAMENTO (n. 52469.1/2008)

Indirizzo	IV TRAV. PRIVATA DI VIA LIMITONE DI ARZANO n. 51 Piano T

Visura storica per immobile

Situazione degli atti informatizzati al 09/06/2026



Notifica		**Partita**		**Mod.58**	
Annotazioni	-classamento e rendita validati				

Situazione dell'unità immobiliare dal 12/09/2007

N.	DATI IDENTIFICATIVI				DATI DI CLASSAMENTO							DATI DERIVANTI DA
	Sezione Urbana	Foglio	Particella	Sub	Zona Cens.	Micro Zona	Categoria	Classe	Consistenza	Superficie Catastale	Rendita	
1	**SEC**	**3**	**746**	**1**	**4**		**D/7**				**Euro 6.828,00**	COSTITUZIONE del 12/09/2007 Pratica n. NA0662759 in atti dal 12/09/2007 COSTITUZIONE (n. 6731.1/2007)

Indirizzo	IV TRAV. PRIVATA DI VIA LIMITONE DI ARZANO n. 51 Piano T				
Notifica		**Partita**		**Mod.58**	
Annotazioni	-classamento e rendita proposti (d.m. 701/94)				

L'intestazione alla data della richiesta deriva dai seguenti atti:

Situazione degli intestati dal 27/11/2011

N.	DATI ANAGRAFICI	CODICE FISCALE	DIRITTI E ONERI REALI
1	C.L. LAUNDRY SERVICE S.P.A.sede in ROMA (RM)	08614891003*	(1) Proprieta' 1/1
DATI DERIVANTI DA	VOLTURA D'UFFICIO del 27/11/2011 Pubblico ufficiale TRIBUNALE DI NAPOL Sede NAPOLI (NA) Repertorio n. 1001083 - IST.30641/15 DV DA TRSCR 192715 Voltura n. 3167.1/2015 - Pratica n. NA0030664 in atti dal 28/01/2015		

Situazione degli intestati dal 12/09/2007

N.	DATI ANAGRAFICI	CODICE FISCALE	DIRITTI E ONERI REALI
1	LAVASPORT SAS DI ROSANNA PIAZZA E C.sede in NAPOLI (NA)	04273010639*	(1) Proprieta' 1000/1000 fino al 27/11/2011
DATI DERIVANTI DA	COSTITUZIONE del 12/09/2007 Pratica n. NA0662759 in atti dal 12/09/2007 COSTITUZIONE (n. 6731.1/2007)		

Visura telematica

* Codice Fiscale Validato in Anagrafe Tributaria.

Ufficio Provinciale
di Napoli - Territorio
Servizi Catastali

AGE.AGEUPTNA.REGISTRO
UFFICIALE.00113463.09-06-2026.U

Data: 09/06/2026

Ora: 16.54.48

Ricevuta di Avvenuta Denuncia di Variazione

Catasto Fabbricati

Pratica numero: NA0230215	Comune di NAPOLI (Codice: Q1AA)	Ditta n.: 1 di 1
Codice di Riscontro: 000AG727X		
Operatore: DOCFA_	Unita' a destinazione ordinaria n.: -	Unita' in variazione n.: 1
Presenza allegati: Allegato.pdf (DLP)	Unita' a dest.speciale e particolare n.: 1	Unita' in costituzione n.: -
	Beni Comuni non Censibili n: -	Unita' in soppressione n.: -
	Motivo della variazione: DIVERSA DISTRIBUZIONE DEGLI SPAZI INTERNI	

ARCHITETTO FABIA de PINEDO N° 12228 SEZ. "A" ORDINE DEGLI ARCHITETTI PIANIFICATORI PAESAGGISTI E CONSERVATORI DI ROMA E PROVINCIA

UNITA' IMMOBILIARI

Identificativo catastale	Dati di classamento proposti

Prog.	Op.	Sez.UR.	Foglio	Numero	Sub.	Ubicazione	ZC	Cat.	Cl.	Cons.	Sup.Cat.	Rendita	Rur
1	V	SEC	3	746	1	TRAVERSA IV PRIVATA LIMITONE D' ARZANO, 51, p. T	004	D/7				6.828,00	

Servizi telematici catastali e di pubblicita' immobiliare

Riscossioni

Data: 09/06/2026

Ora: 16.56.11

Pagina: 1

Ricevuta di pagamento di euro 70,00

Quietanza n. 1591806 del 09/06/2026

Richiedente: DPNFBA67L69H501Q

Altri dati: Prospetto di liquidazione N. 34306 del 09/06/2026 della Direzione Provinciale di NAPOLI

COSTO TOTALE DEI SERVIZI EURO 70,00

MODALITA' DI PAGAMENTO:

CONTO CORRENTE POSTALE euro 70,00

PROSPETTO DI LIQUIDAZIONE N. 1699631 del 09/06/2026

Codice Servizio	Protocollo-Codice Riscontro	Dati di Richiesta del Servizio	Costo del Servizio	Elementi	Condizione	Tributo	**Importo della Ricevuta**
RC18/Dichiarazione di nuova costruzione e di variazione	**NA0230215**		70,00	1/immobile	Normale	886T	70,00
		TOTALI:	70,00				**70,00**

ALTRE CONDIZIONI DI LIQUIDAZIONE:

Totale per tributo in EURO

TRIBUTI SPECIALI CATASTALI 886T 70,00

Il Cassiere
DDMRSR


REPUBBLICA ITALIANA
TESSERA SANITARIA
CARTA REGIONALE DEI SERVIZI

CARTA NAZIONALE DEI SERVIZI

Codice Fiscale DPNFBA67L69H501Q Sesso F

Cognome DE PINEDO

Nome FABIA

Luogo di nascita ROMA

Provincia RM

Data di nascita 29/07/1967

Data di scadenza 10/02/2026

Dati sanitari regionali

REGIONE LAZIO


REPUBBLICA ITALIANA
MINISTERO DELL'INTERNO

CA71939SS

CARTA DI IDENTITÀ / IDENTITY CARD

COMUNE DI / MUNICIPALITY
ROMA

COGNOME / SURNAME
DE PINEDO

NOME / NAME
FABIA

LUOGO E DATA DI NASCITA
PLACE AND DATE OF BIRTH
ROMA (RM) 29.07.1967

SESSO / SEX
F

STATURA / HEIGHT
162

CITTADINANZA / NATIONALITY
ITA

EMISSIONE / ISSUING
20.06.2024

SCADENZA / EXPIRY
29.07.2033

FIRMA DEL TITOLARE
HOLDER'S SIGNATURE

IT

488652


ARCHITETTO
FABIA
de PINEDO
N° 12228
SEZ. "A"

ORDINE DEGLI ARCHITETTI PIANIFICATORI, PAESAGGISTI E CONSERVATORI DI ROMA E PROVINCIA


TESSERA EUROPEA DI ASSICURAZIONE MALATTIA

IT

3 Cognome
DE PINEDO

4 Nome
FABIA

5 Data di nascita
29/07/1967

6 Numero di identificazione personale
DPNFBA67L69H501Q

7 Numero di identificazione dell'istituzione
SSN-MIN SALUTE - 500001

8 Numero di identificazione della tessera
80380001200309023616

9 Scadenza
10/02/2026


COGNOME E NOME DEL PADRE E DELLA MADRE O DI CHI NE FA LE VECI
FATHER AND MOTHER'S-TUTOR'S NAME

CODICE FISCALE
FISCAL CODE
DPNFBA67L69H501Q

ESTREMI ATTO DI NASCITA
472 p1 sA15-1967 058091

INDIRIZZO DI RESIDENZA / RESIDENCE
VIA BRUNO BRUNI, N. 84 ROMA (RM)

C<ITACA71939SS3<<<<<<<<<<<<<<<
6707297F3307294ITA<<<<<<<<<<<2
DE<PINEDO<<FABIA<<<<<<<<<<<<<