Data: 09/06/2026 - n. T131401 - Richiedente: DPNFBA67L69H501Q
Totale schede: 1 - Formato di acquisizione: A3(297x420) - Formato stampa richiesto: A3(297x420)
Ultima planimetria in atti

Agenzia delle Entrate

CATASTO FABBRICATI

Ufficio provinciale di

Napoli

Dichiarazione protocollo n. NA0230215 del 09/06/2026

Comune di Napoli

Traversa Iv Privata Limitone D' Arzano civ. 51

Identificativi Catastali:
Sezione: SEC
Foglio: 3
Particella: 746
Subalterno: 1


Compilata da:
De Pinedo Fabia
Iscritto all'albo:
Architetti
Prov. Roma N. 12228

Planimetria

Scheda n. 1 Scala 1: 200

PIANO TERRA

HM=5.85 M

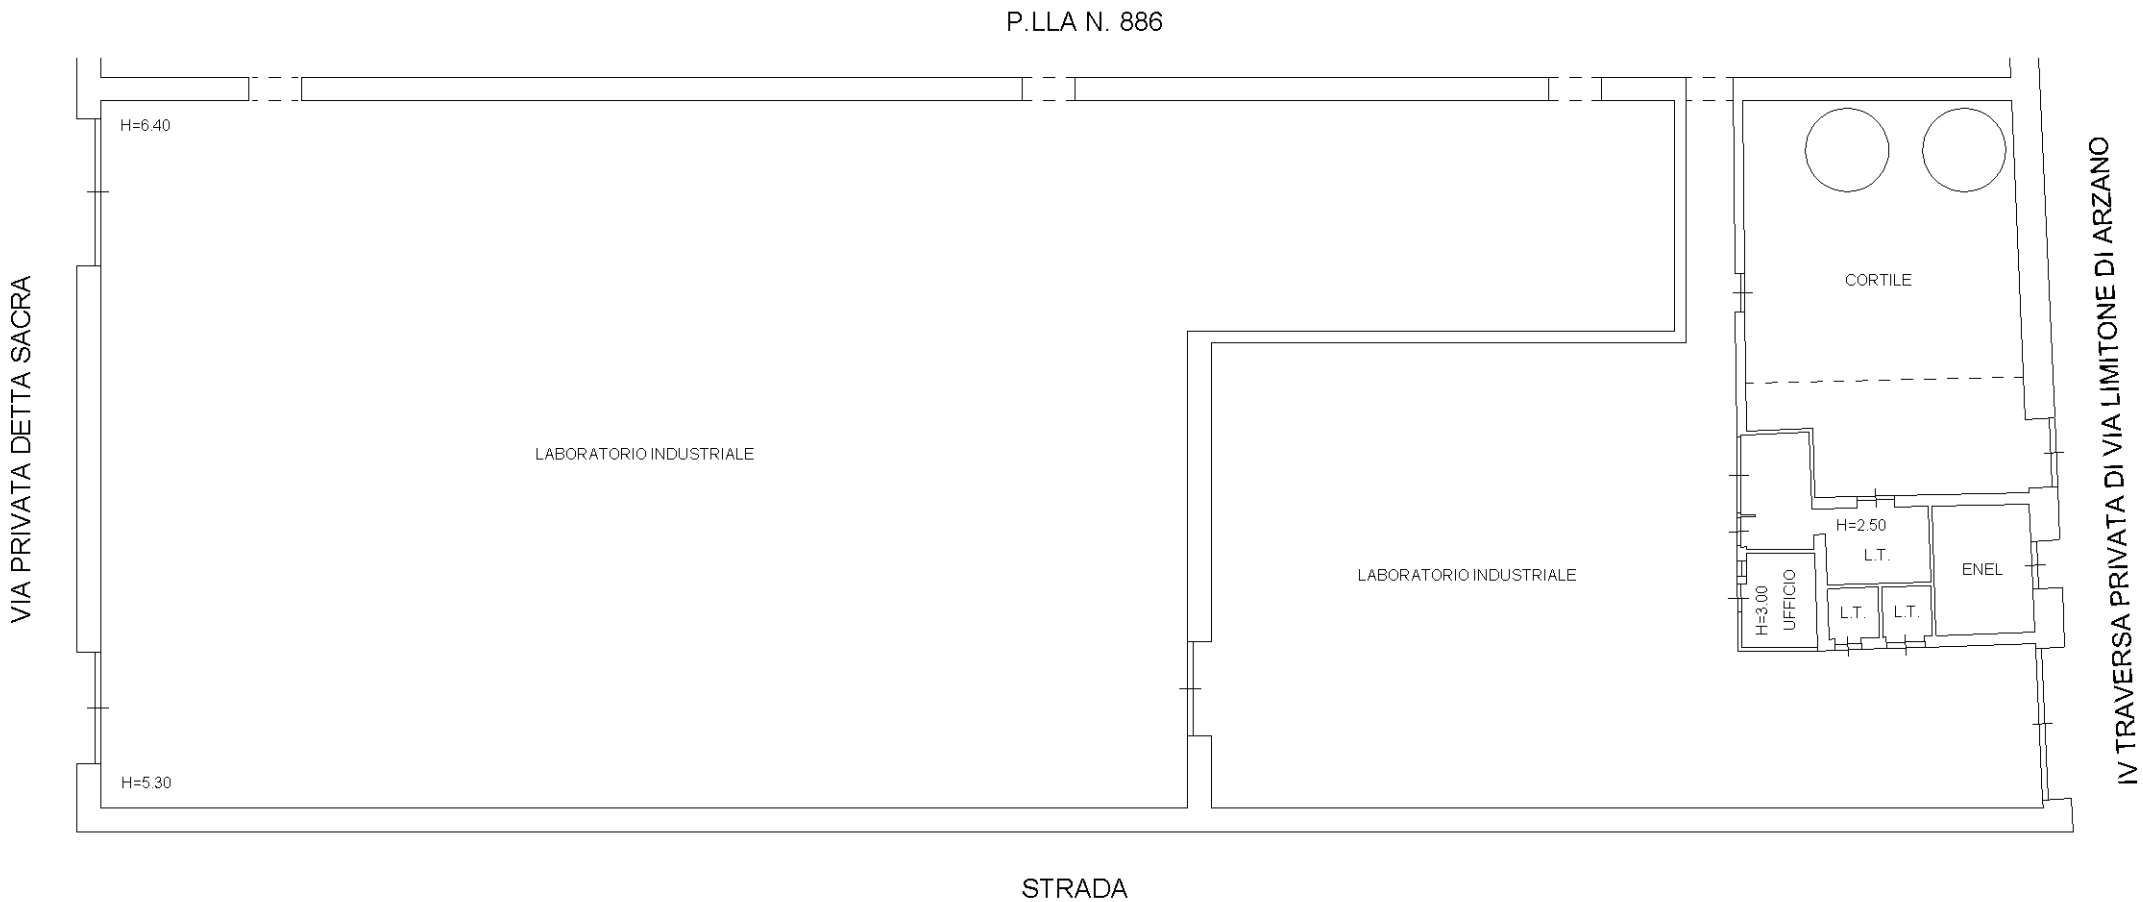

ORIENTAMENTO

10 metri

Data: 09/06/2026 - n. T131401 - Richiedente: DPNFBA67L69H501Q