COMUNE DI LADISPOLI

MARINA DI SAN NICOLA

COMUNICAZIONE INIZIO LAVORI ASSEVERATA - CILA

per lavori da eseguire

(art. 6-bis, d.P.R. 6 giugno 2001, n. 380)

Ubicazione delle opere:

Indirizzo: Via Saturno 12

Cap/Città: 00055 Marina di San Nicola

Scala: ----------

Piano: Terra

Interno: 2

Interessato agli interventi:

Nome:

Cognome:

Residenza: Via Saturno 12

00055 Marina di San Nicola

Codice Fiscale:

Riferimenti catastali:

Foglio: 78 Particella: 637 Sub: 2

Tecnico: Arch. Claudio Alvaro _N°19968

Iscrizione Ordine - Numero: Ordine Architetti Roma n° 19968

Ruolo: Progettista - Direzione Lavori

Indirizzo: Via Casilina n°151 - 00176 Roma

CF: LVRCLD84D25H501D

Recapiti: 06/64850837 - studiomgl@gmail.com

PEC: c.alvaro@pec.archrm.it

Elaborati Grafici:


1 - Inquadramento urbanistico
2 - Accesso agli atti legittimità
3 - Elaborati grafici Ante - Inter - Post Operam
4 - Verifica Rapporto Aeroilluminante
5 - .....
6 - .....
7 - .....
8 - .....

STUDIO MGL

WWW.STUDIOMGL.COM
STUDIOMGL@GMAIL.COM
(+39) 0664850837
VIA CASILINA 151
00176 ROMA

2- ACCESSO AGLI ATTI


MARINA DI S.NICOLA
COMUNE DI LADISPOLI

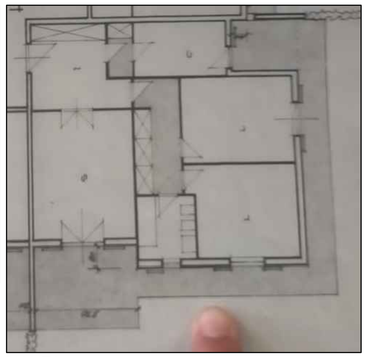


PIANTA



PROSPETTO LATERALE


1- INQUADRAMENTO URBANISTICO -ESTRATTO PRG

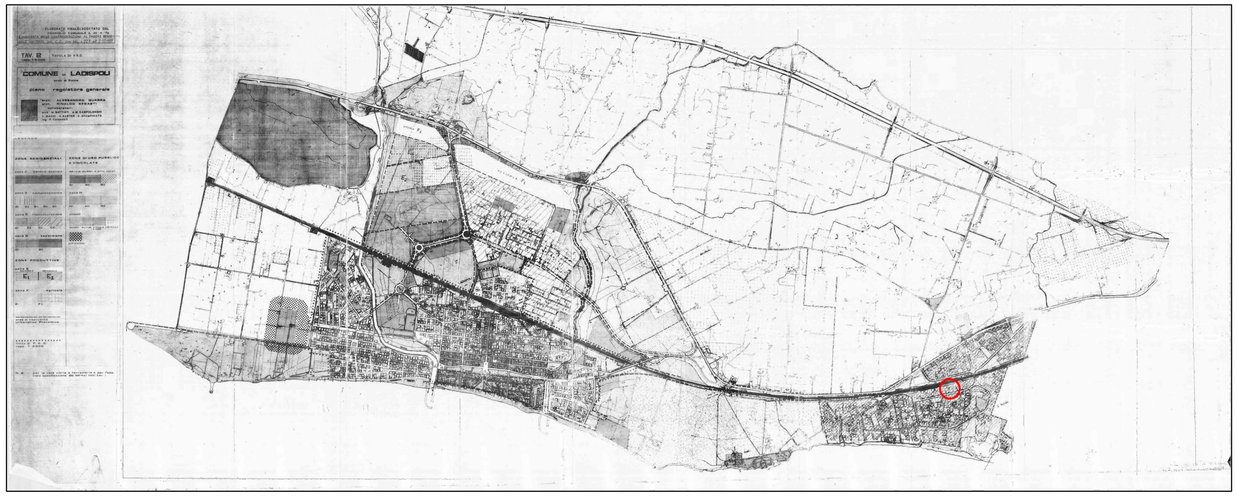
COMUNE di LADISPOLI
piano regolatore generale




3- PLANIMETRIA CATASTALE IN ATTI

ANTE OPERAM

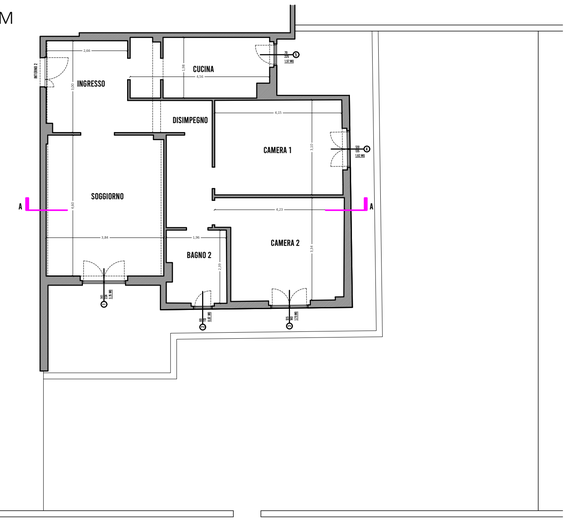


PIANTA SCALA 1:100

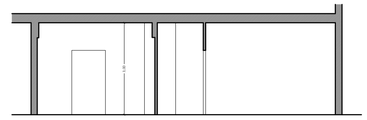

SEZIONE A-A SCALA 1:100

INTER OPERAM

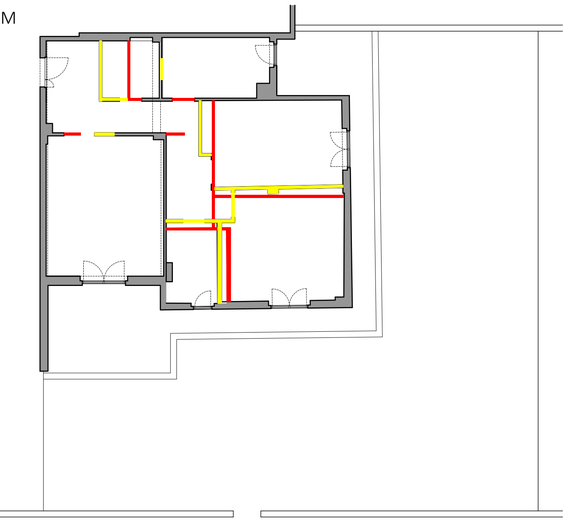


PIANTA SCALA 1:100

SEZIONE A-A SCALA 1:100


DEMOLIZIONI

RICOSTRUZIONI

POST OPERAM

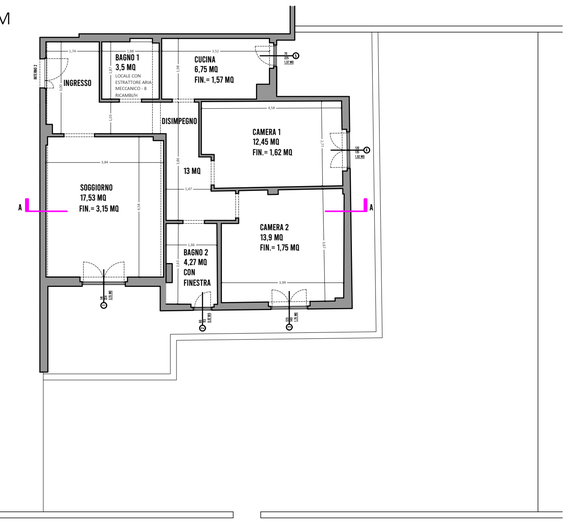

PIANTA SCALA 1:100

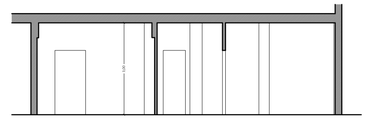

SEZIONE A-A SCALA 1:100

4- VERIFICA RAPPORTI AEROILLUMINANTI

	SUPERFICIE CALPESTABILE	SUPERFICIE FINESTRATA	VERIFICA ⅛
SOGGIORNO	17,53 mq	3,15 mq	VERIFICATO
CAMERA 1	12,45 mq	1,62 mq	VERIFICATO
CAMERA 2	13,9 mq	1,75 mq	VERIFICATO
BAGNO 2	4,27 mq	0,67 mq	VERIFICATO
BAGNO CIECO *	3,5 mq	-----	ESTRATTORE *
CUCINA	6,75 mq	1,57 mq	VERIFICATO

* LOCALE CON ESTRATTORE ARIA MECCANICO - 8 RICAMBI/H