

PROGETTO PER LA SOPRAELEVAZIONE DI UN FABBRICATINO ACCESSORIO NELLA TENUTA DEL CO

NEL COMUNE DI MONTE PORZIO CATONE - DA ADIBIRSI AD ABITAZIONE DEL COLONO - RAPPORTO

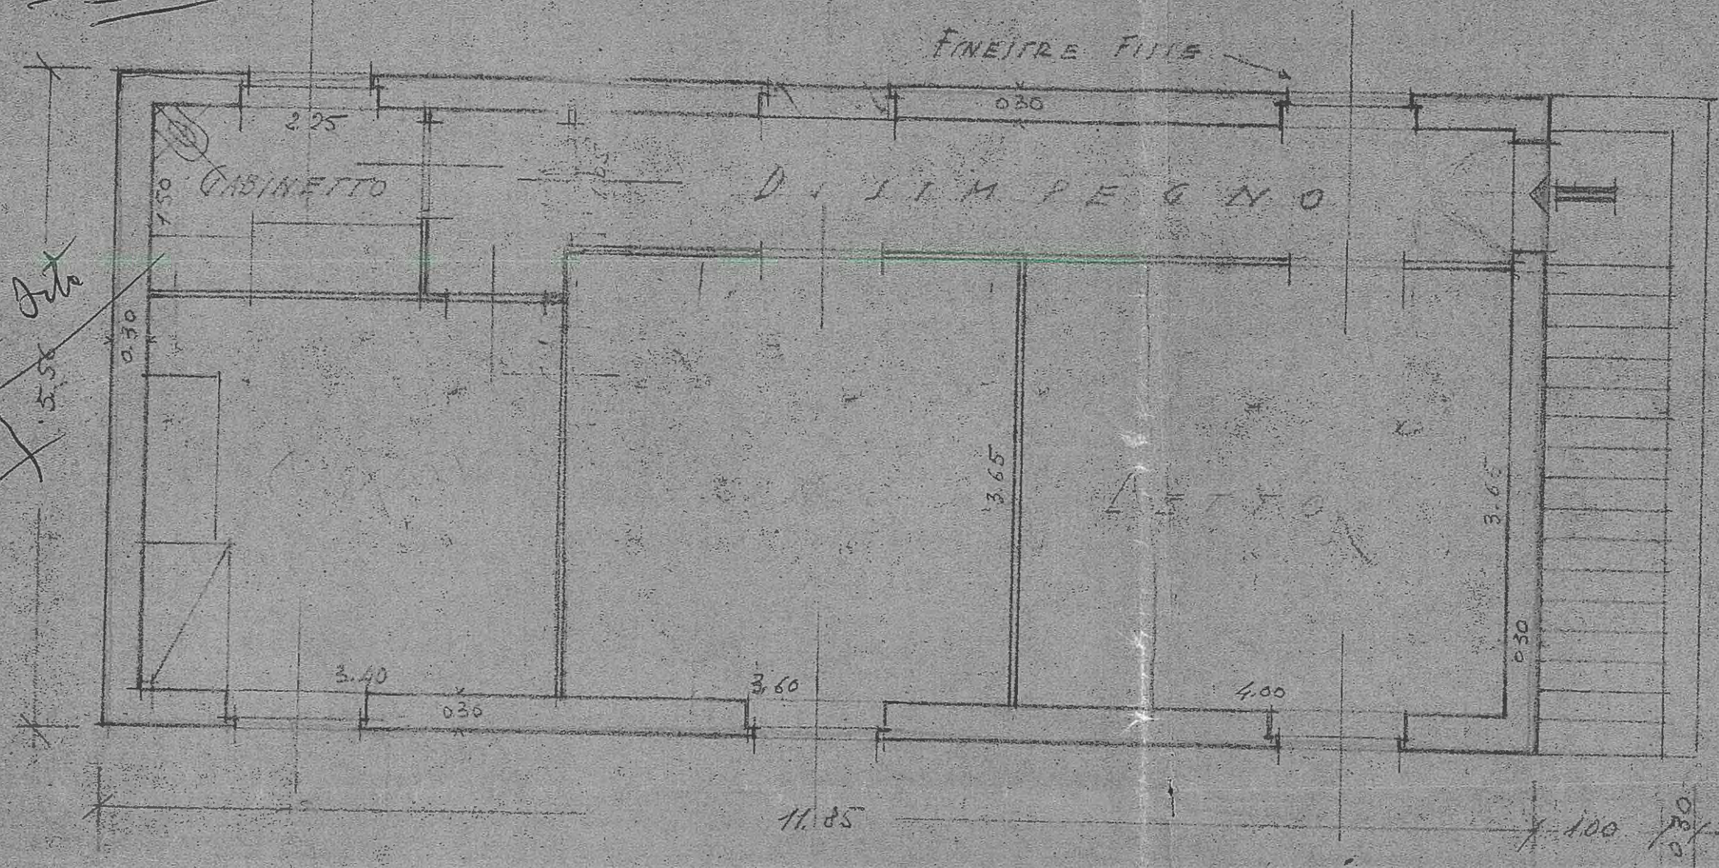


PIANTA DEL PIANO SUPERIORE

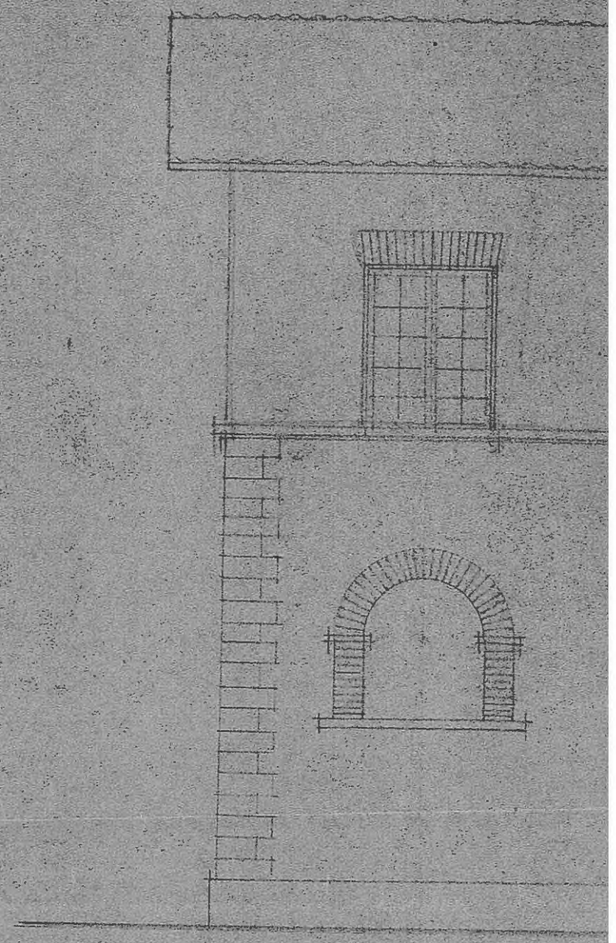

Prospettiva e direzione lavori
ing. arch. Rodolfo Salvagni

Il proprietario

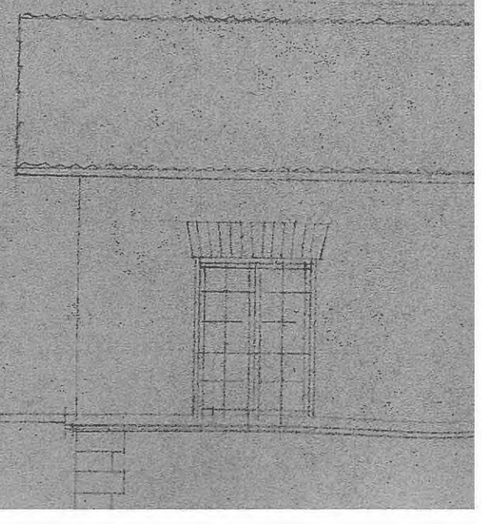

Comune di Monte Porzio Catone
PROV. DI ROMA

Visto: Si approva.

V.le Della Arte

3.50

0.30

3.40

0.30

3.60

3.65

4.00

3.65

0.30

11.85

1.00

0.30

PIANTA DEL PIANO SUPERIORE

Progettista e direttore Lavori
ing arch. Rodolfo Salvagni

Il proprietario

Comune di Monte Porzio Catone
PROV. DI ROMA

Visto: Si approva.
Monte Porzio lì 14/6/1952
Il Sindaco


MAGAZZINO

STALLA

PIANTA DEL PIANO TERRENO

ORIO NELLA TENUTA DEL COMM. GIRO MICHELE

DEL COLONO - RAPPORTO 1:50

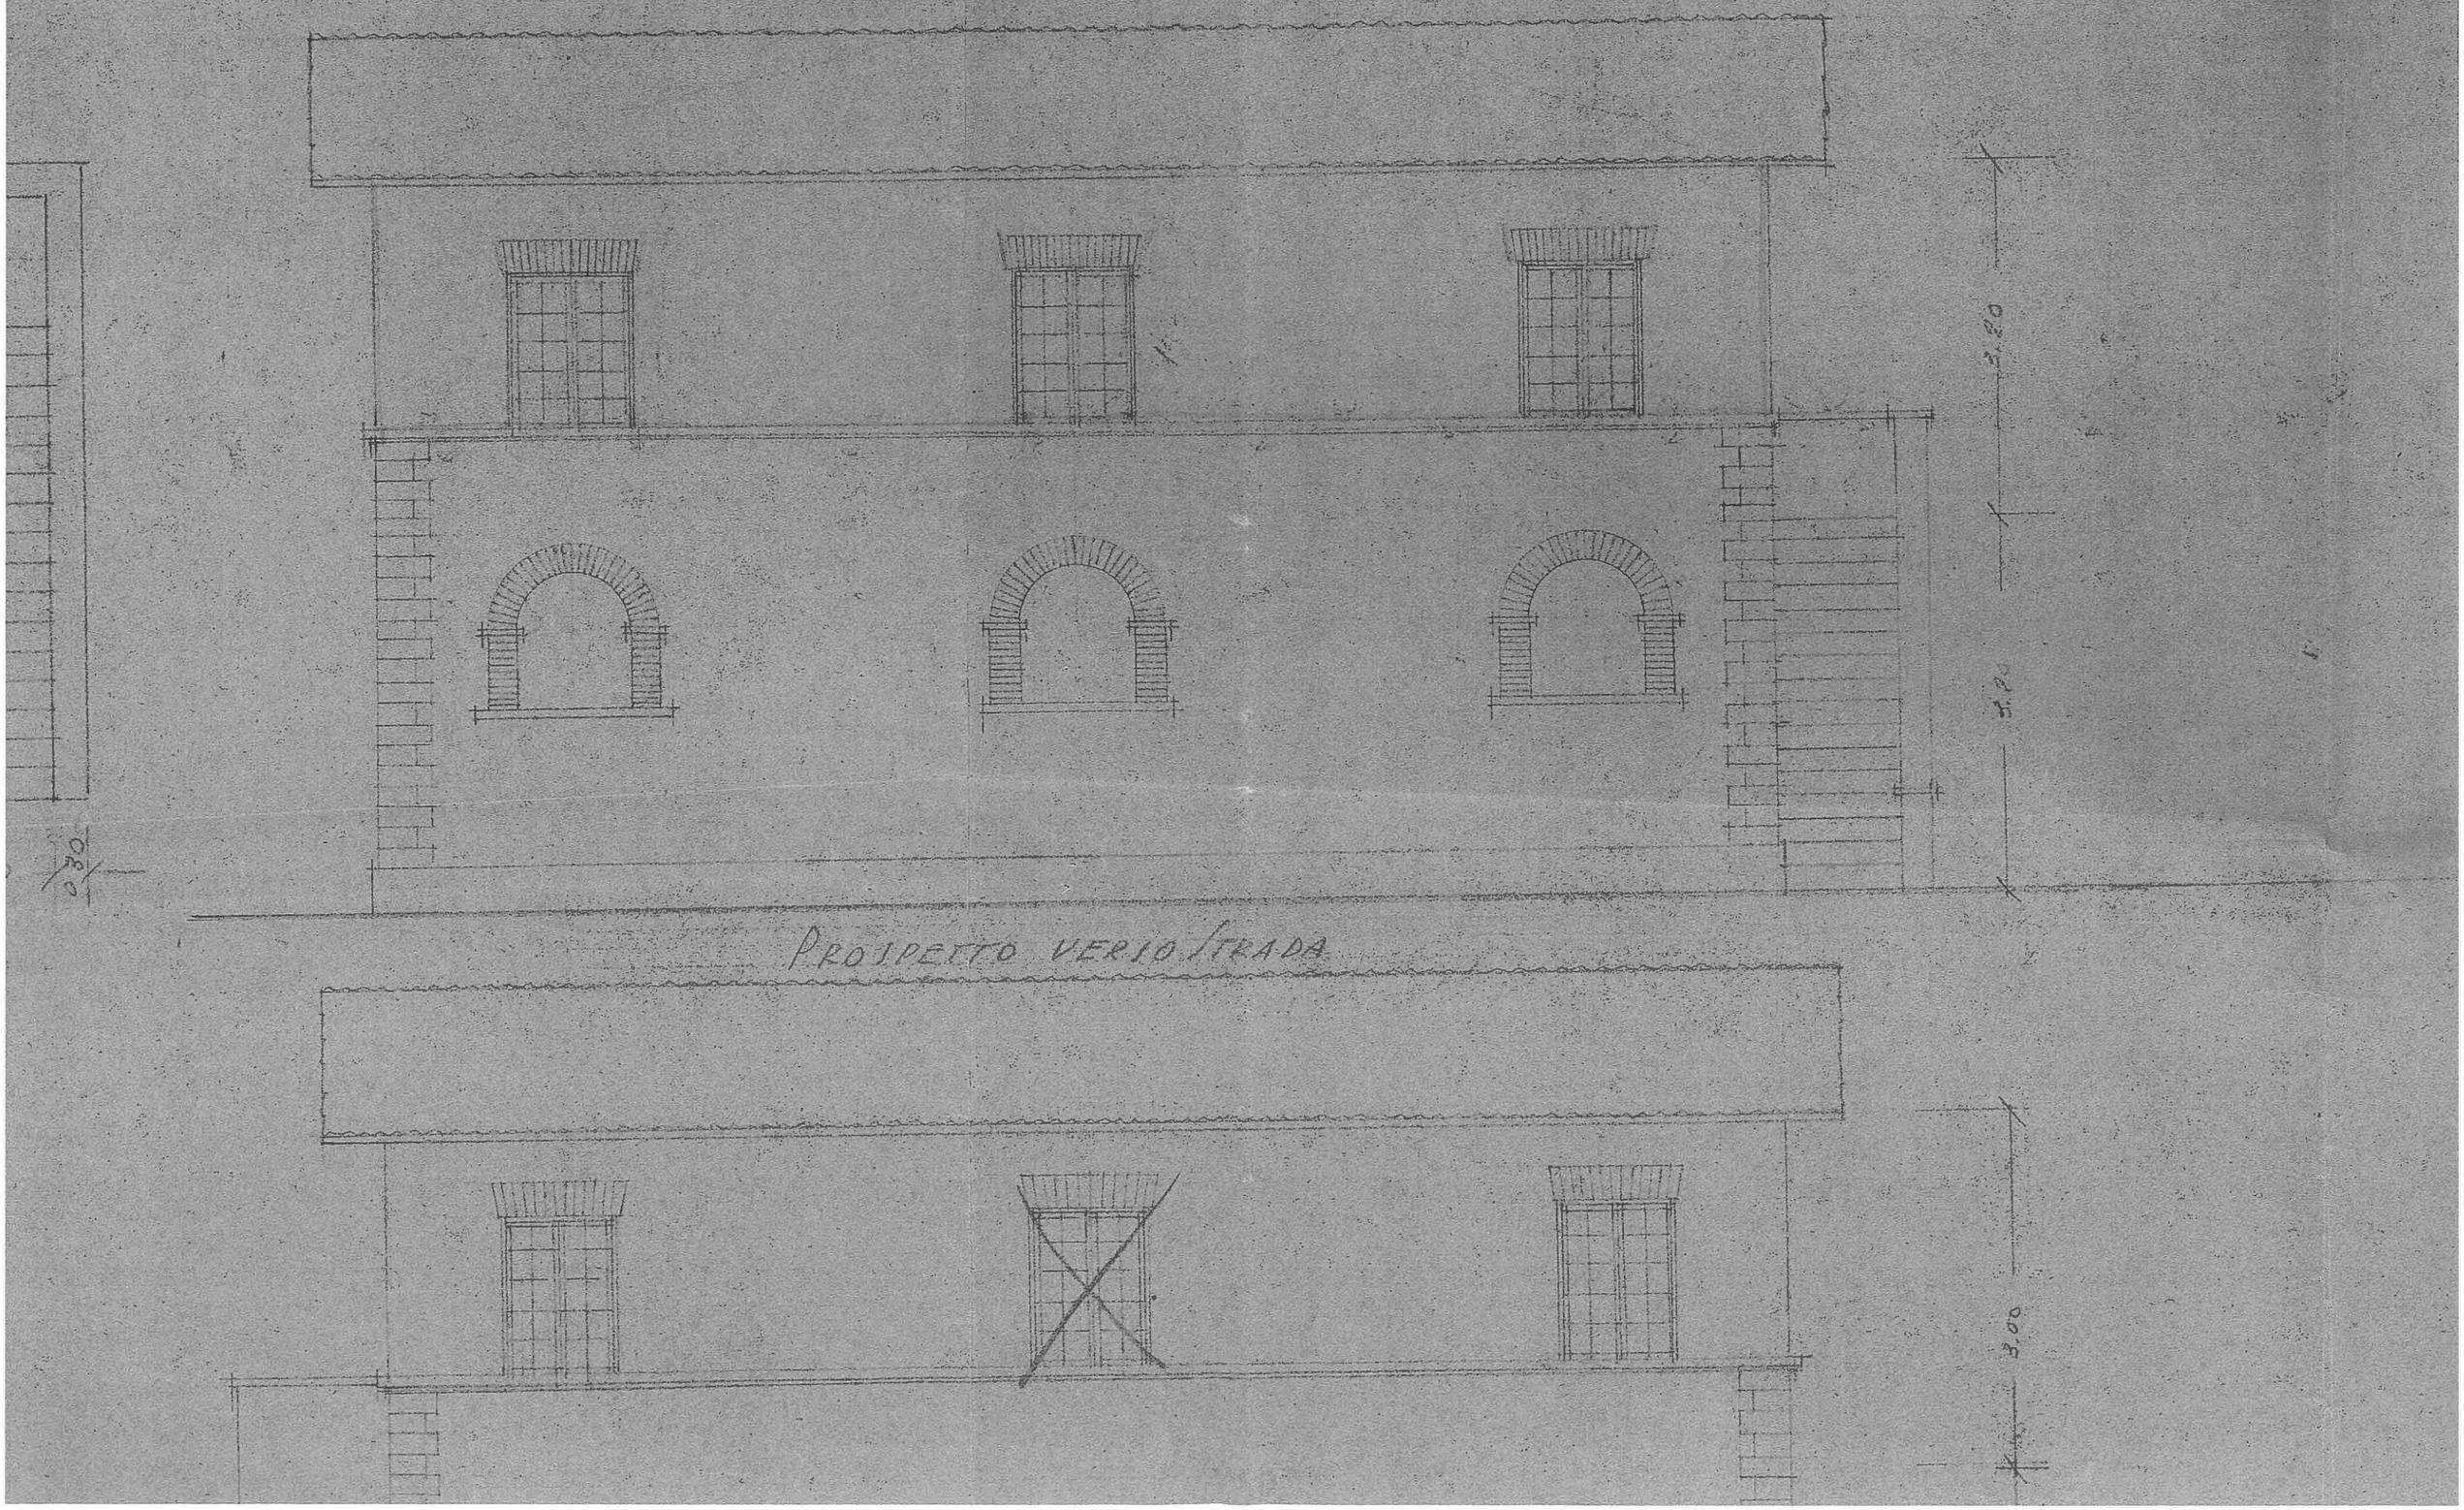

PROSPETTO VERSO STRADA

3.65

0.30

4.00

1.100

0.30


...oprietario


STALLA


...0

PROSPETTO VERSO STRADA


PROSPETTO VERSO MONTE

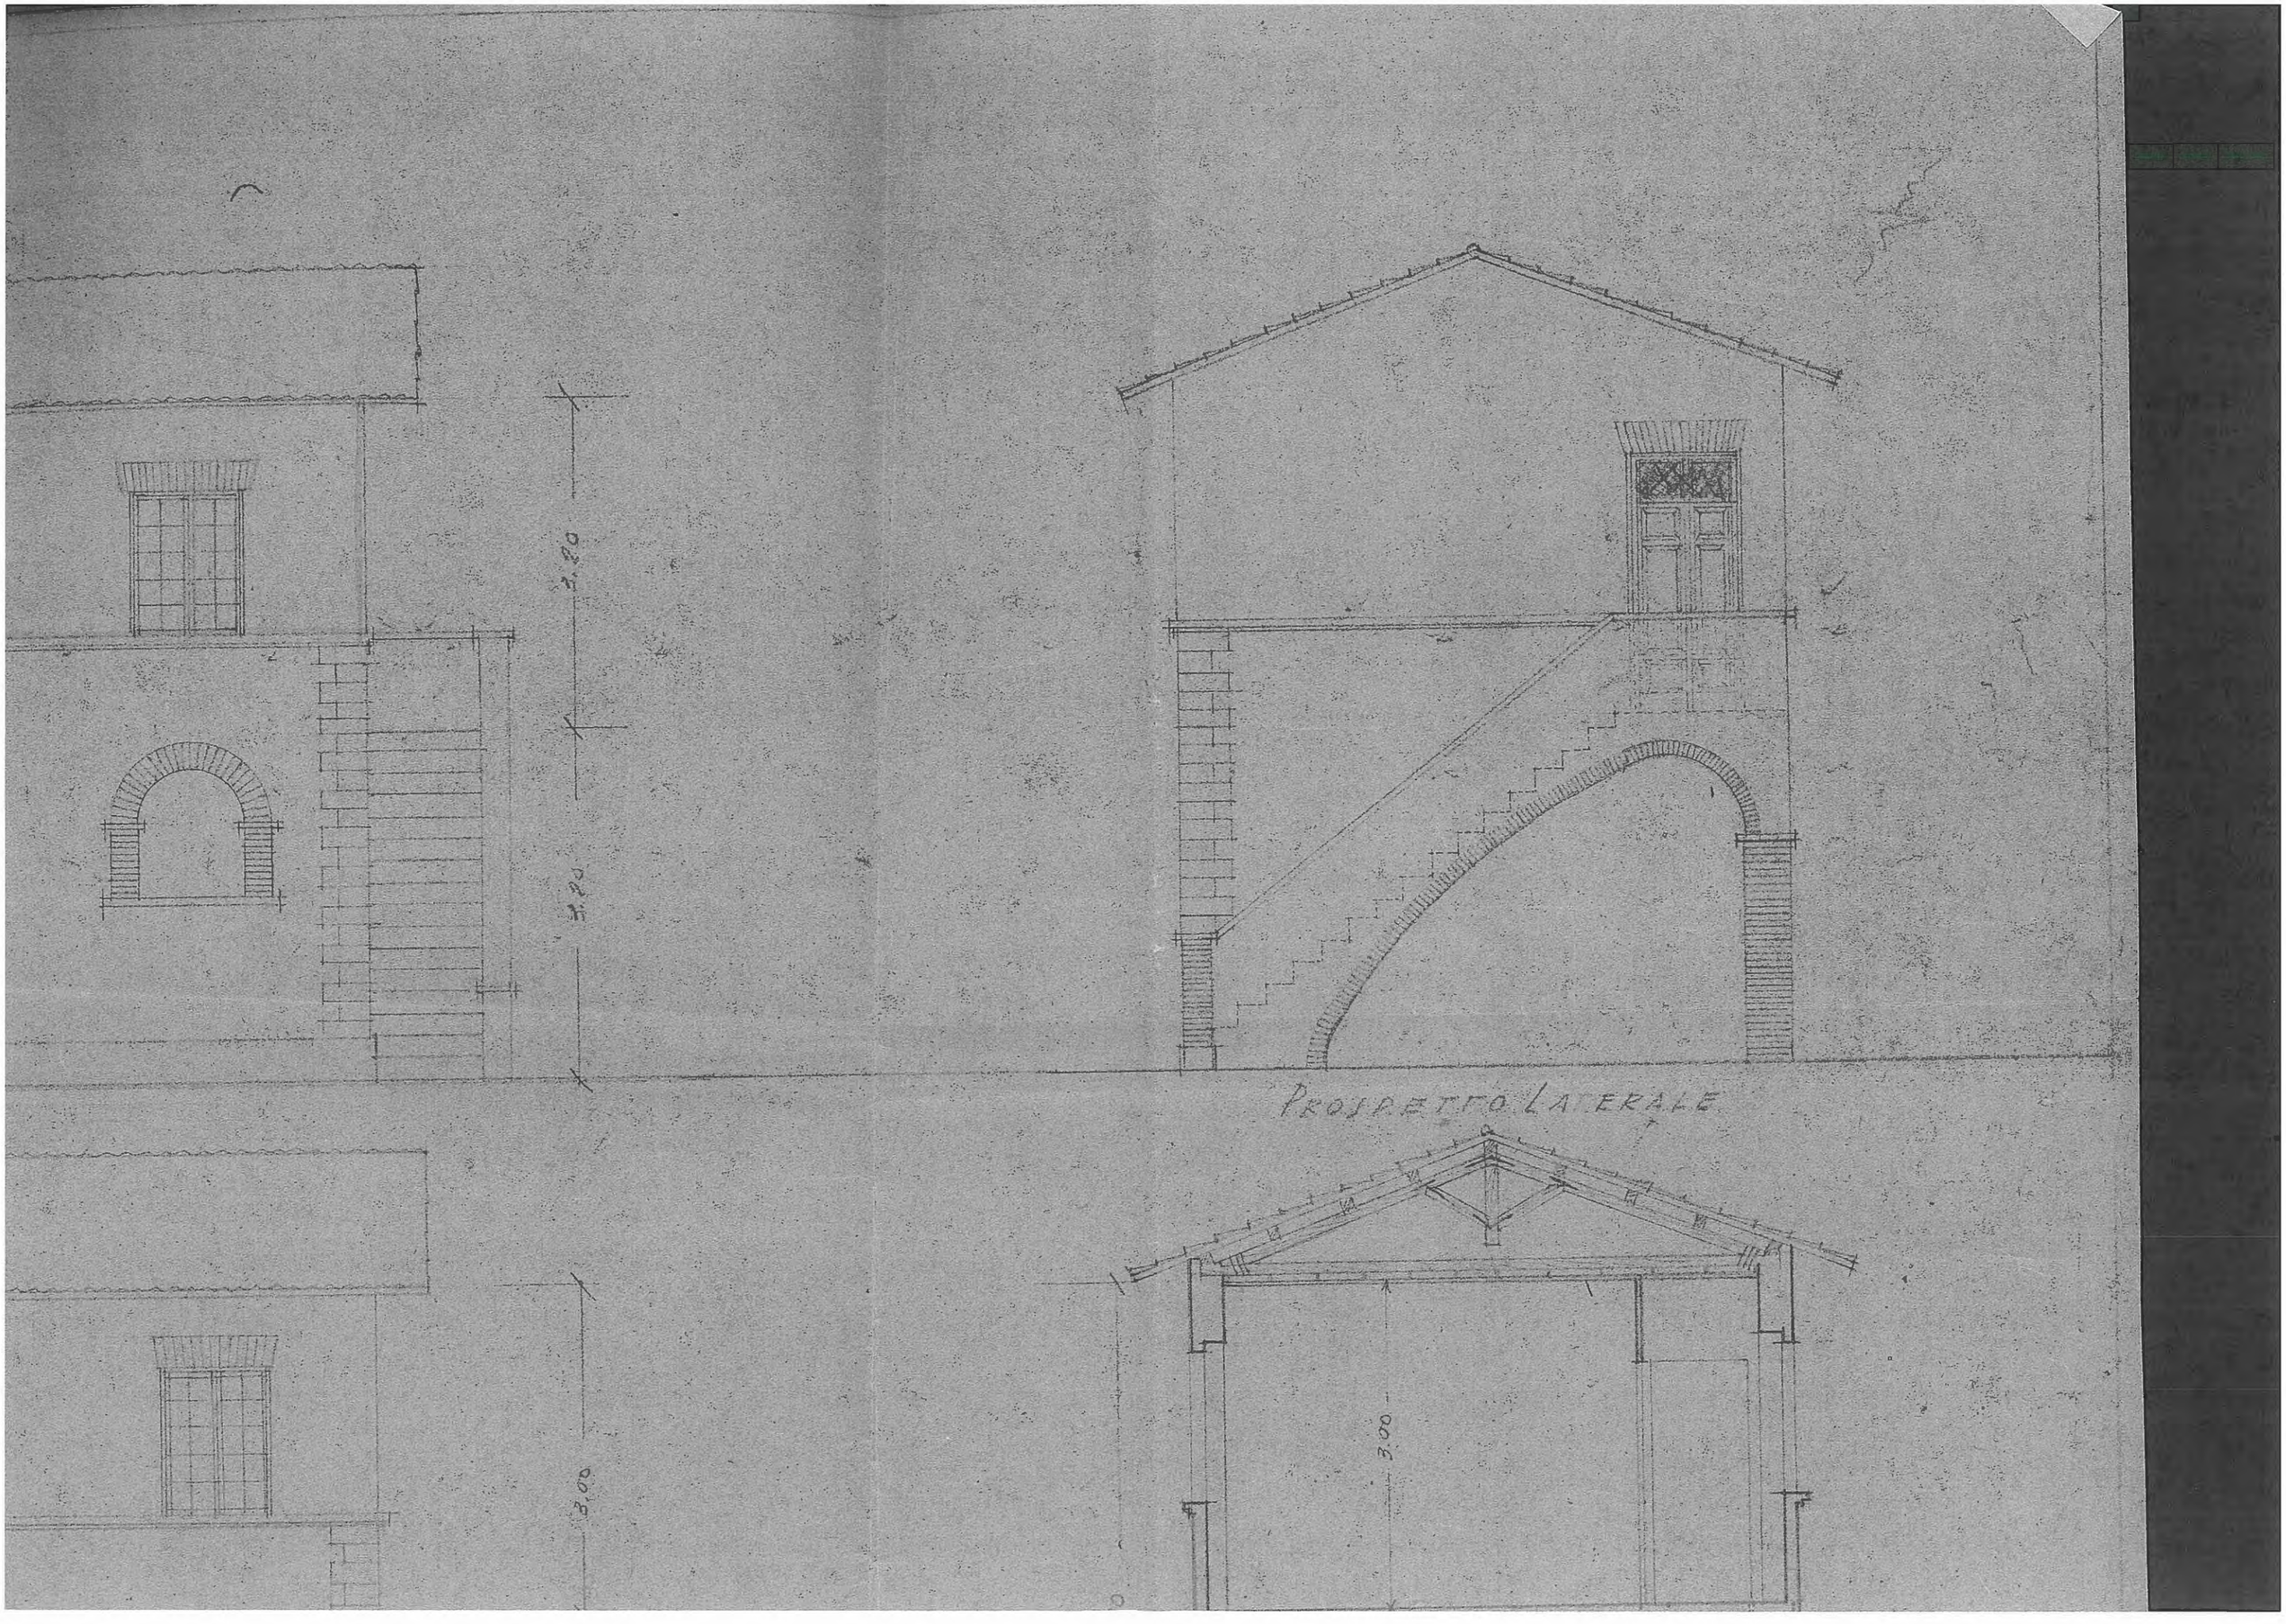
2,20
3,00
PROSPETTO LATERALE
3,00

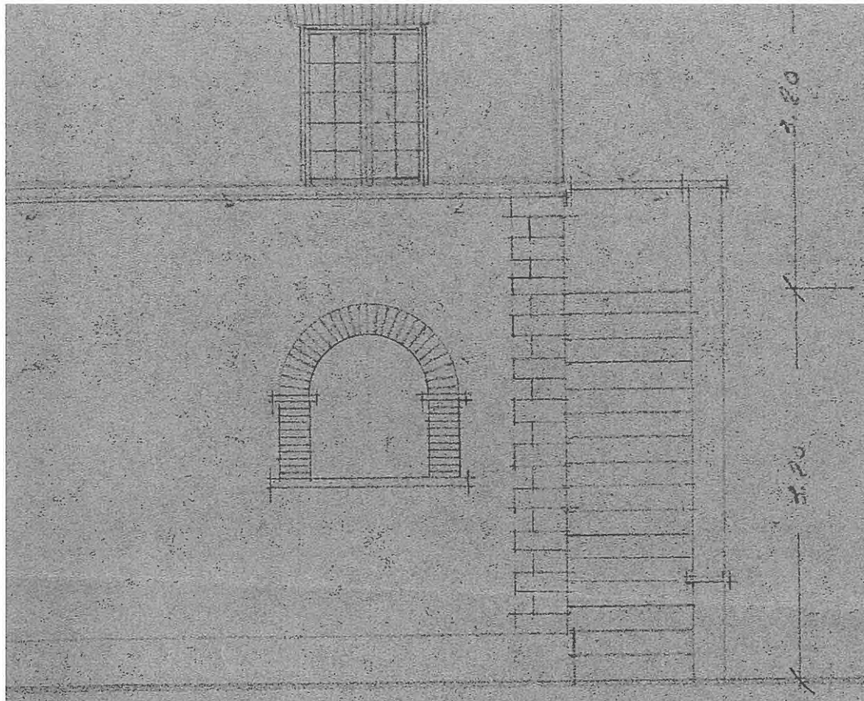


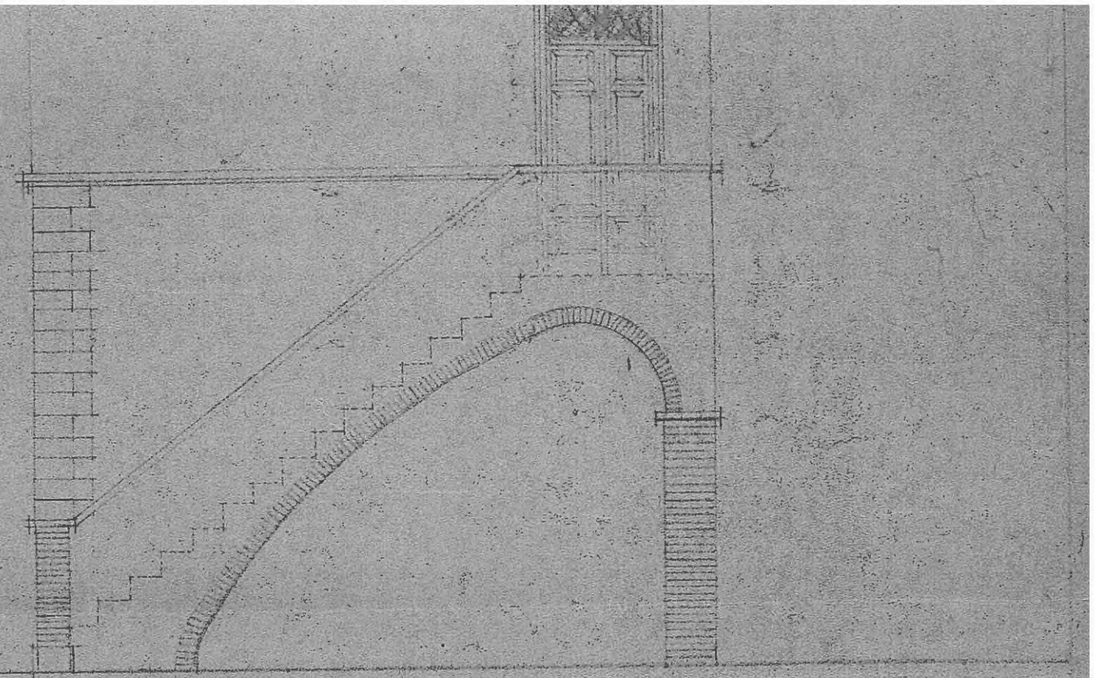

PROSPETTO LATERALE

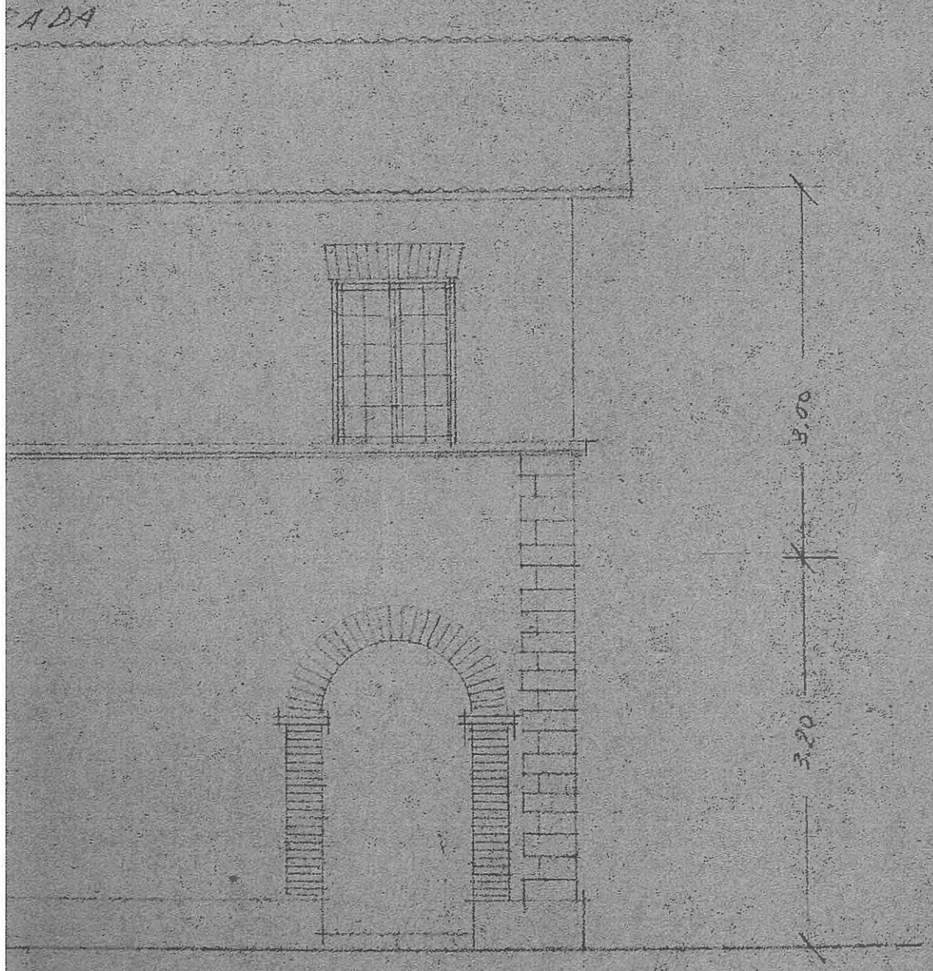

MONTE

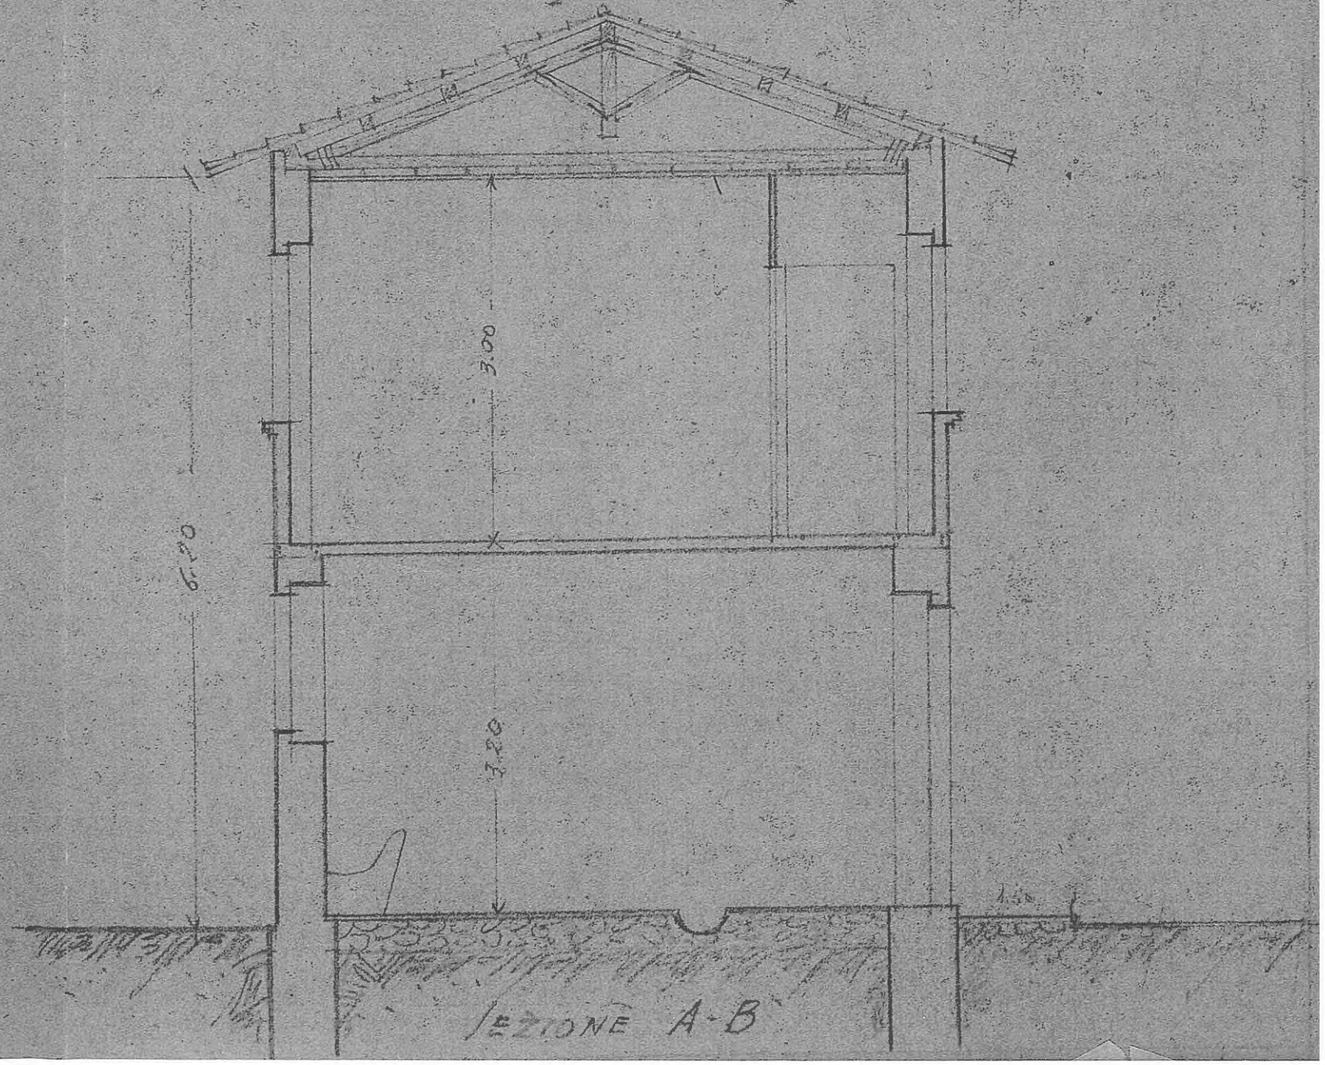


SEZIONE A-B


PROGETTO PER L'AMPLIAMENTO E RESTAURO DELLA VILLETTA DEL COMM. MICHELE CIRCI NEL COMUNE DI MONTE-PORZIO-ROMA

Comune di Monte Porzio Catone


La Commissione edilizia nella seduta del 26-6 u.s. ha espresso parere favorevole. Lì 28 luglio 1961 IL SINDACO

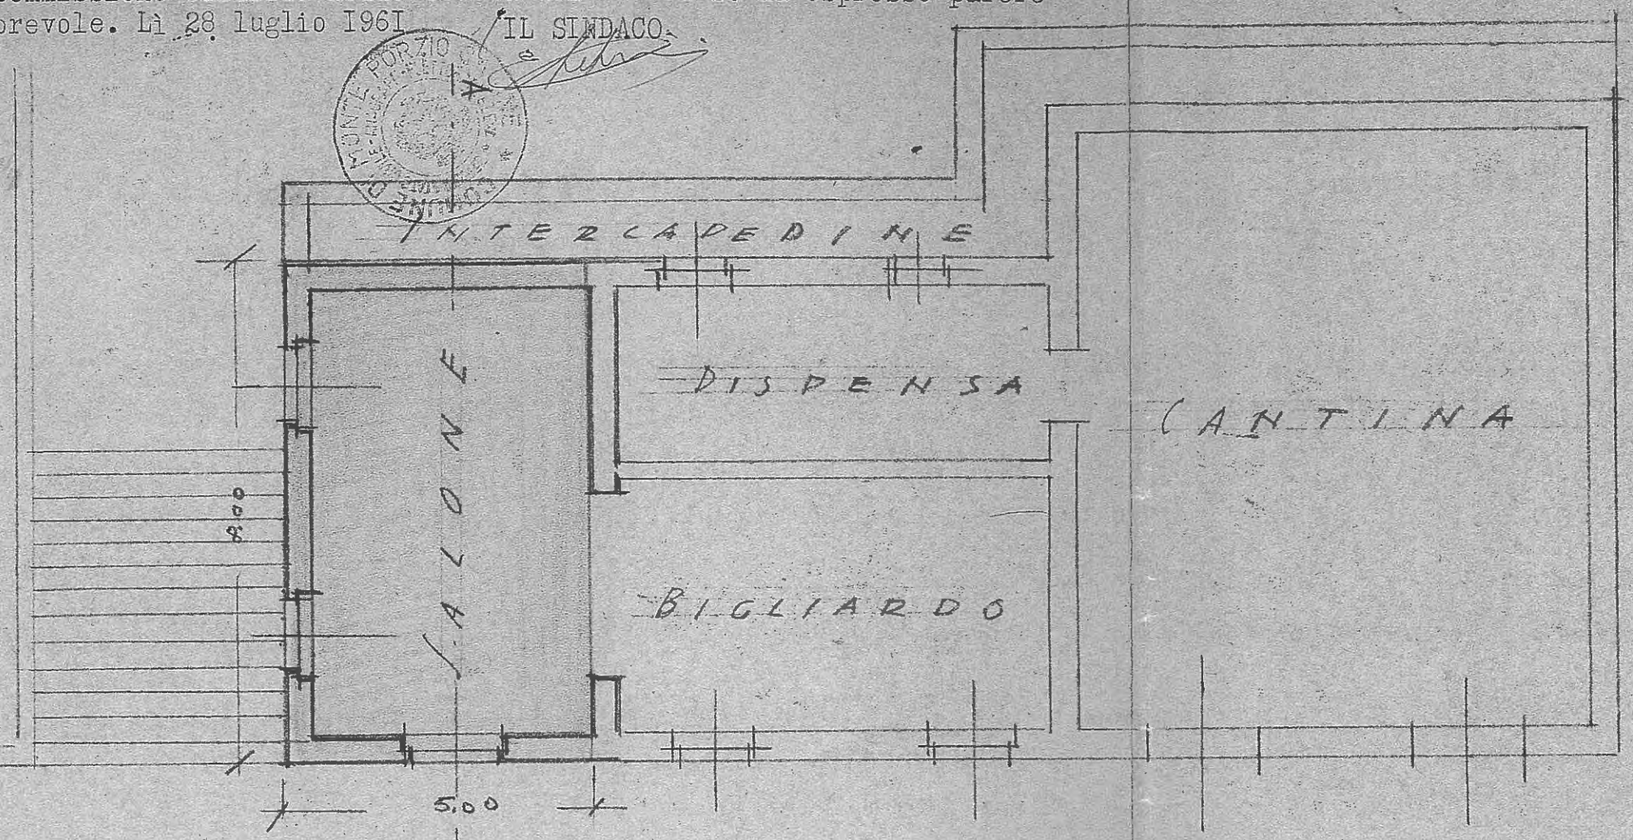

PIANTA DEL PIANO TERRENO

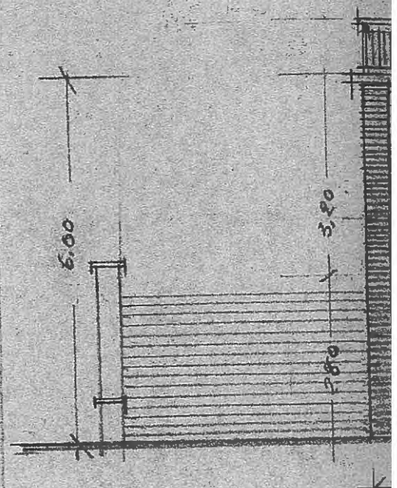


PIANTA DEL 1° PIANO

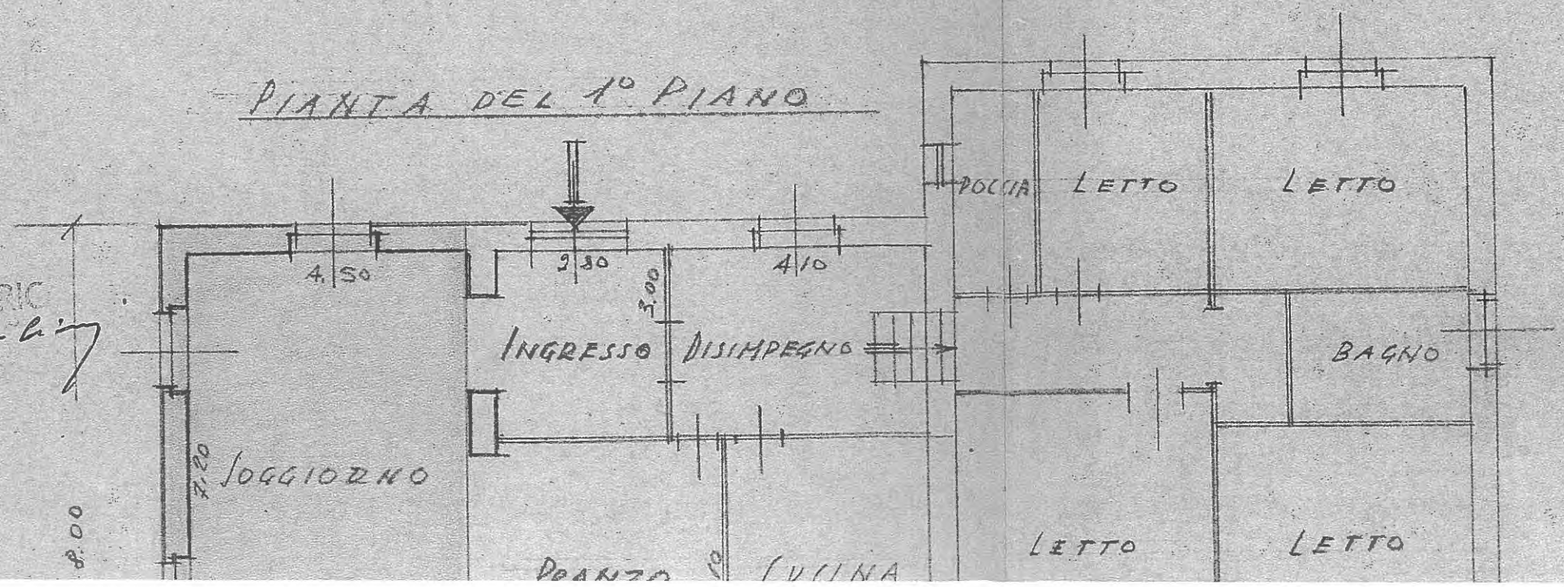


IL PROPRIETARIO


favorevole. Li 28 luglio 1961 IL SINDACO

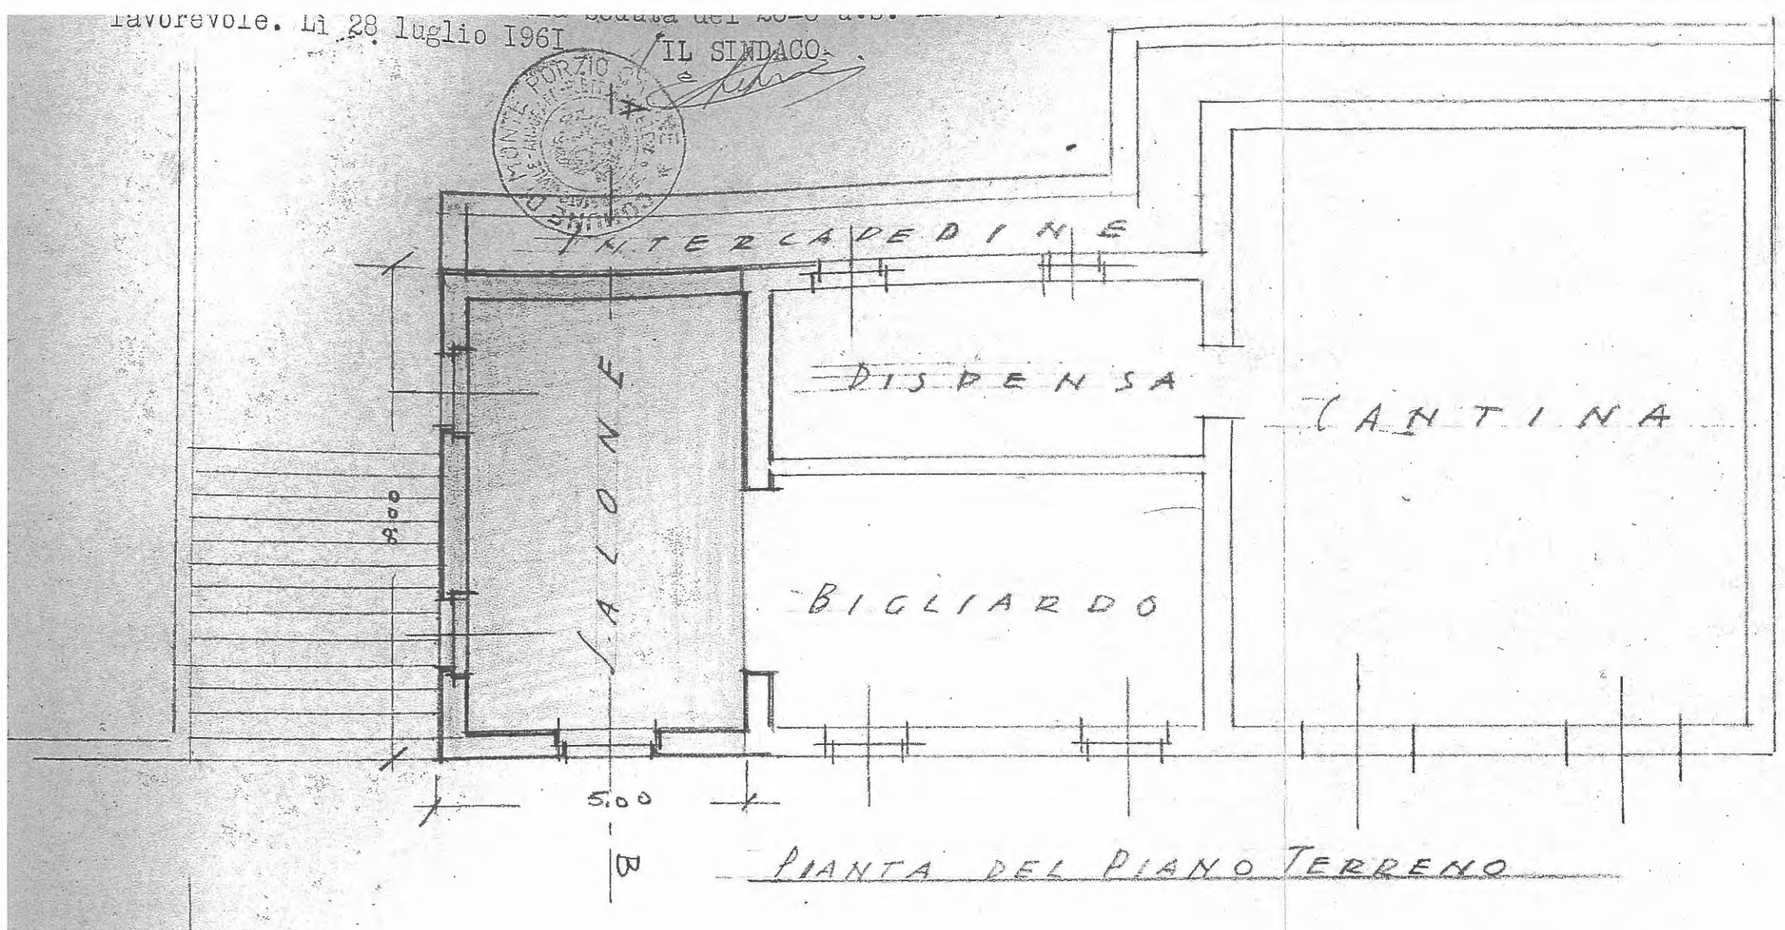

PIANTA DEL PIANO TERRENO

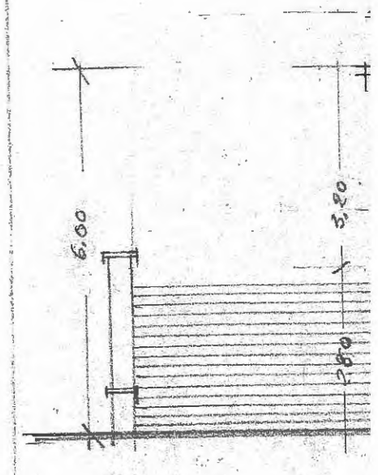


PIANTA DEL 1° PIANO

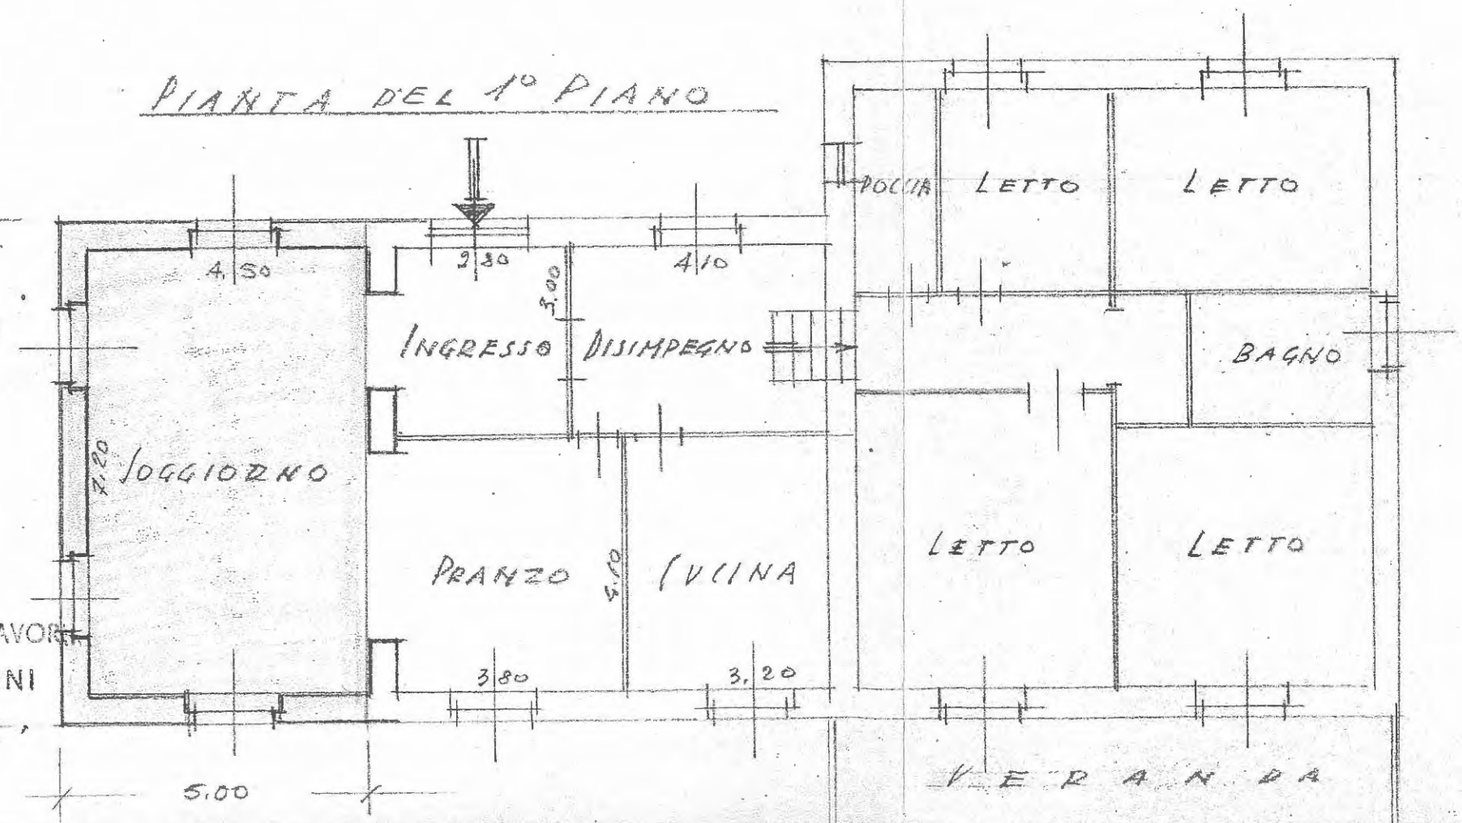



IL PROPRIETARIO

PROGETTO E DIREZIONE LAVORI
ING. ARCH. R. SALVAGNI

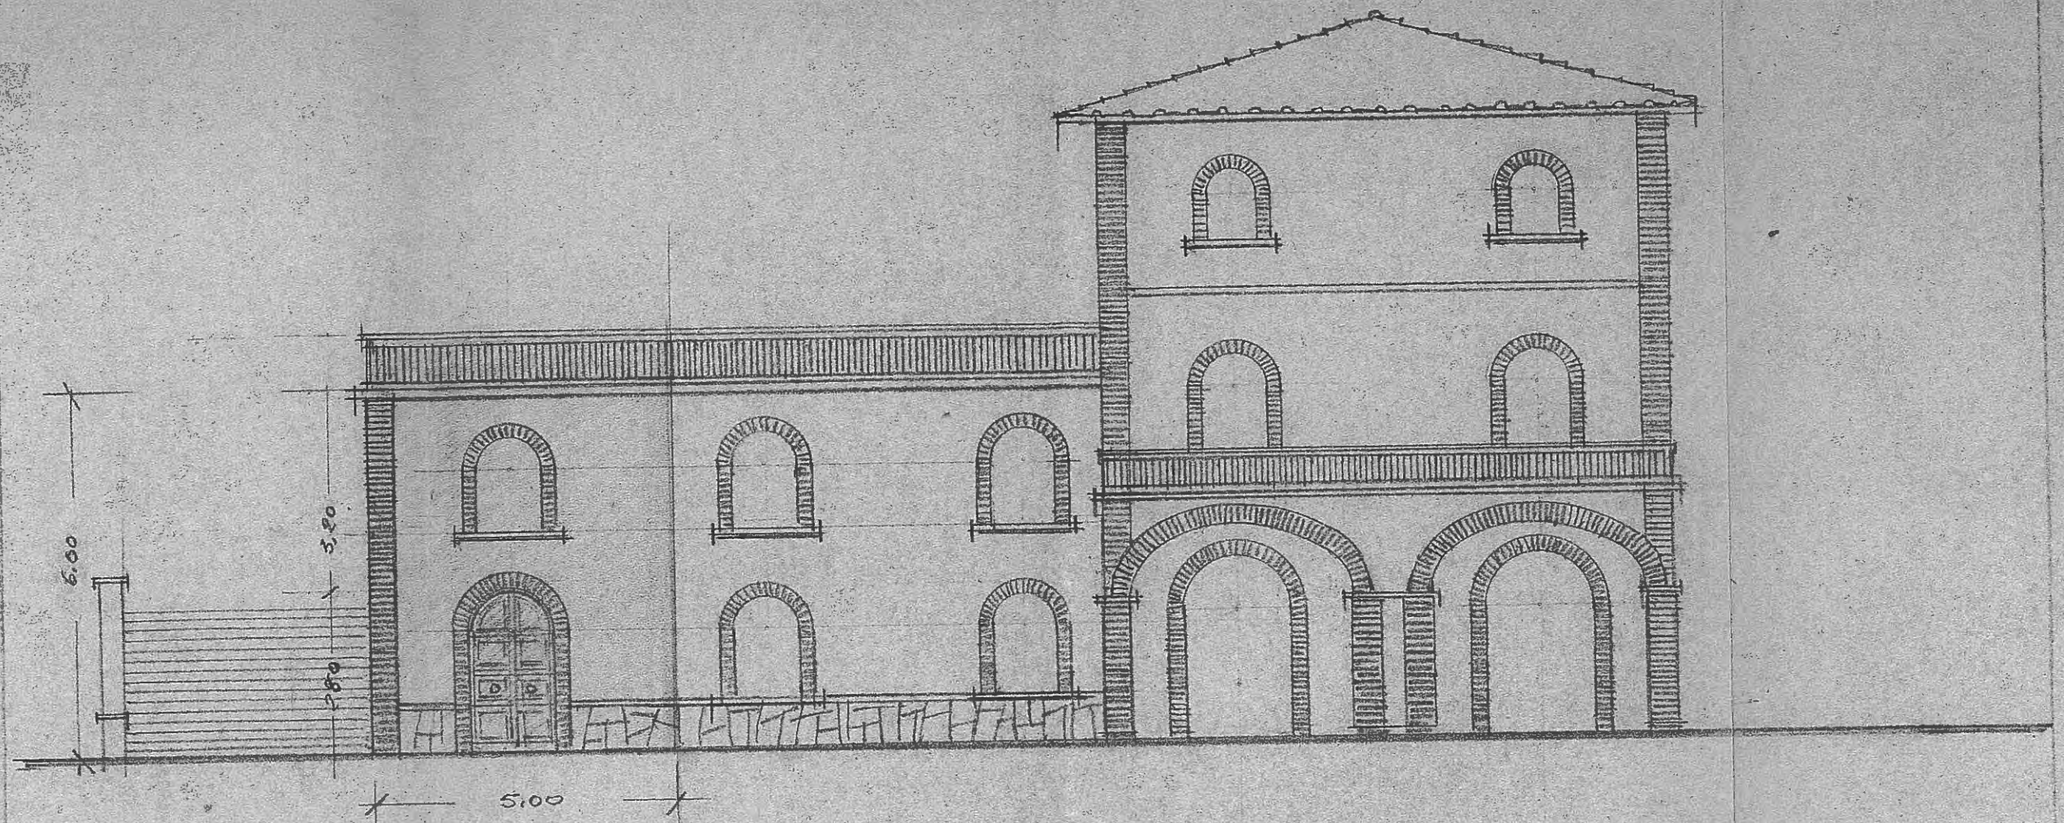


PROSPETTO PRINCIPALE

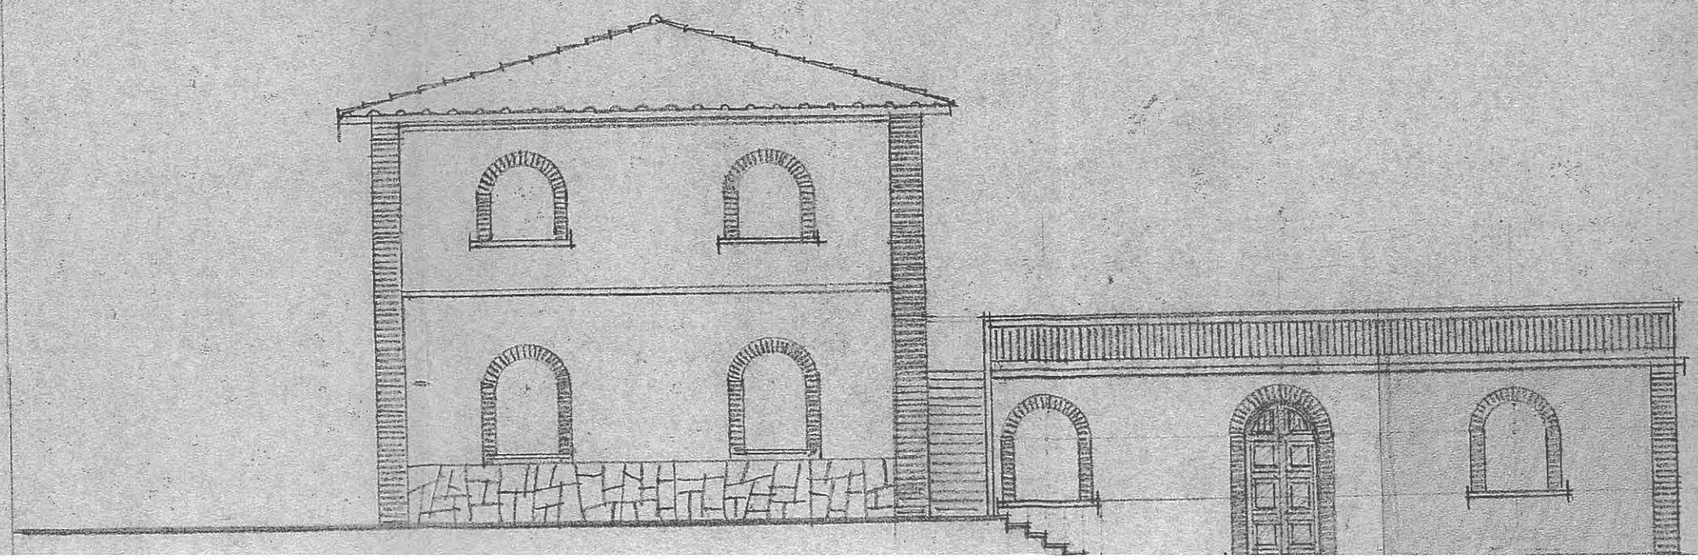

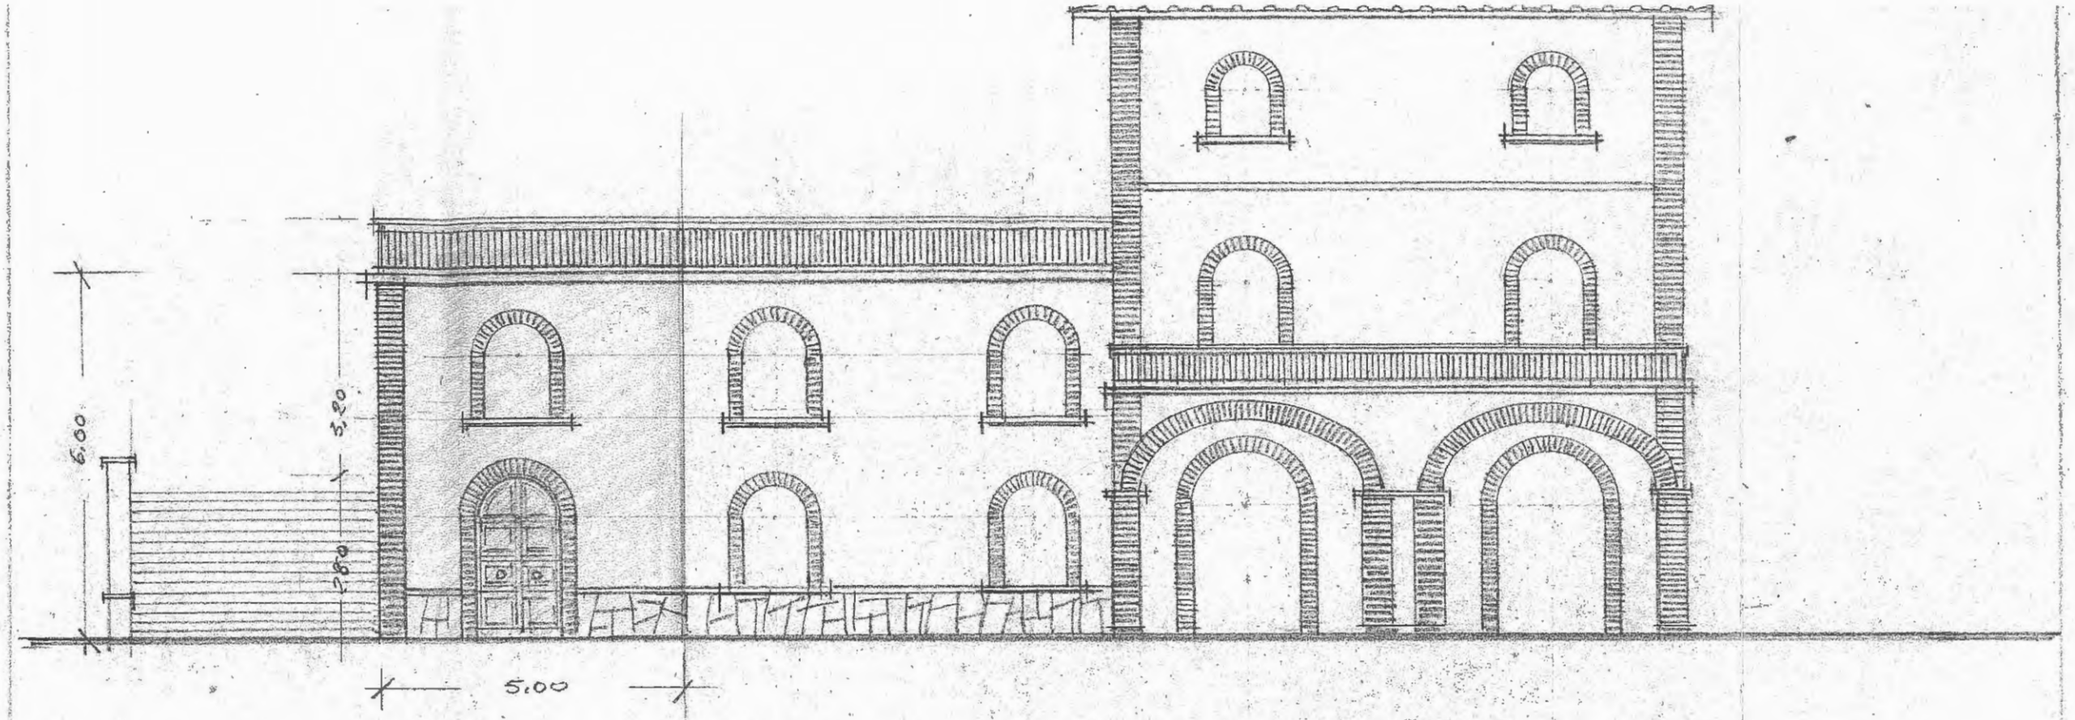


PROSPETTO PRINCIPALE

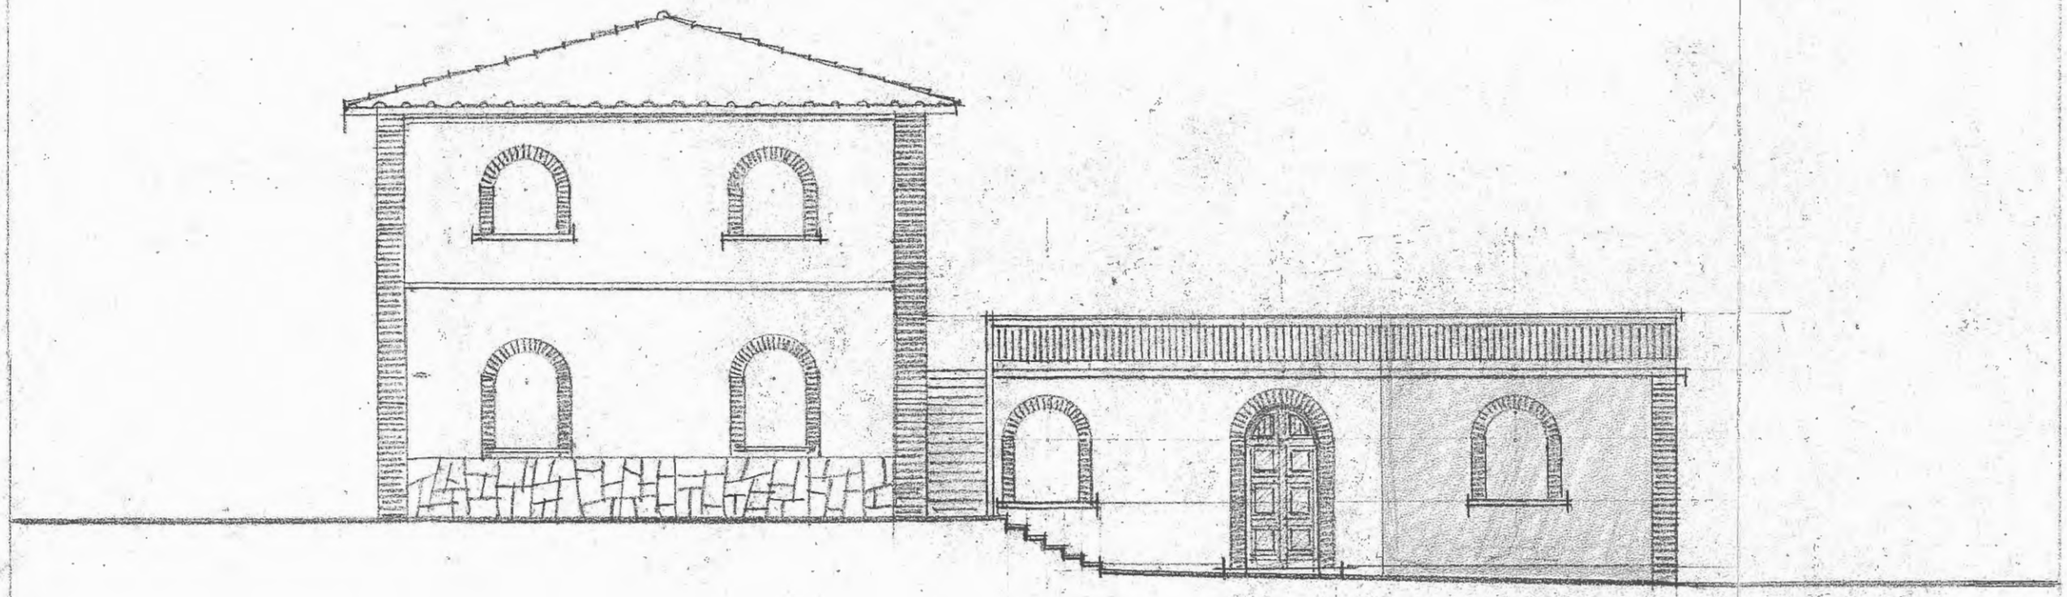



PROSPETTO POSTERIORE

RAPP.: 1/100

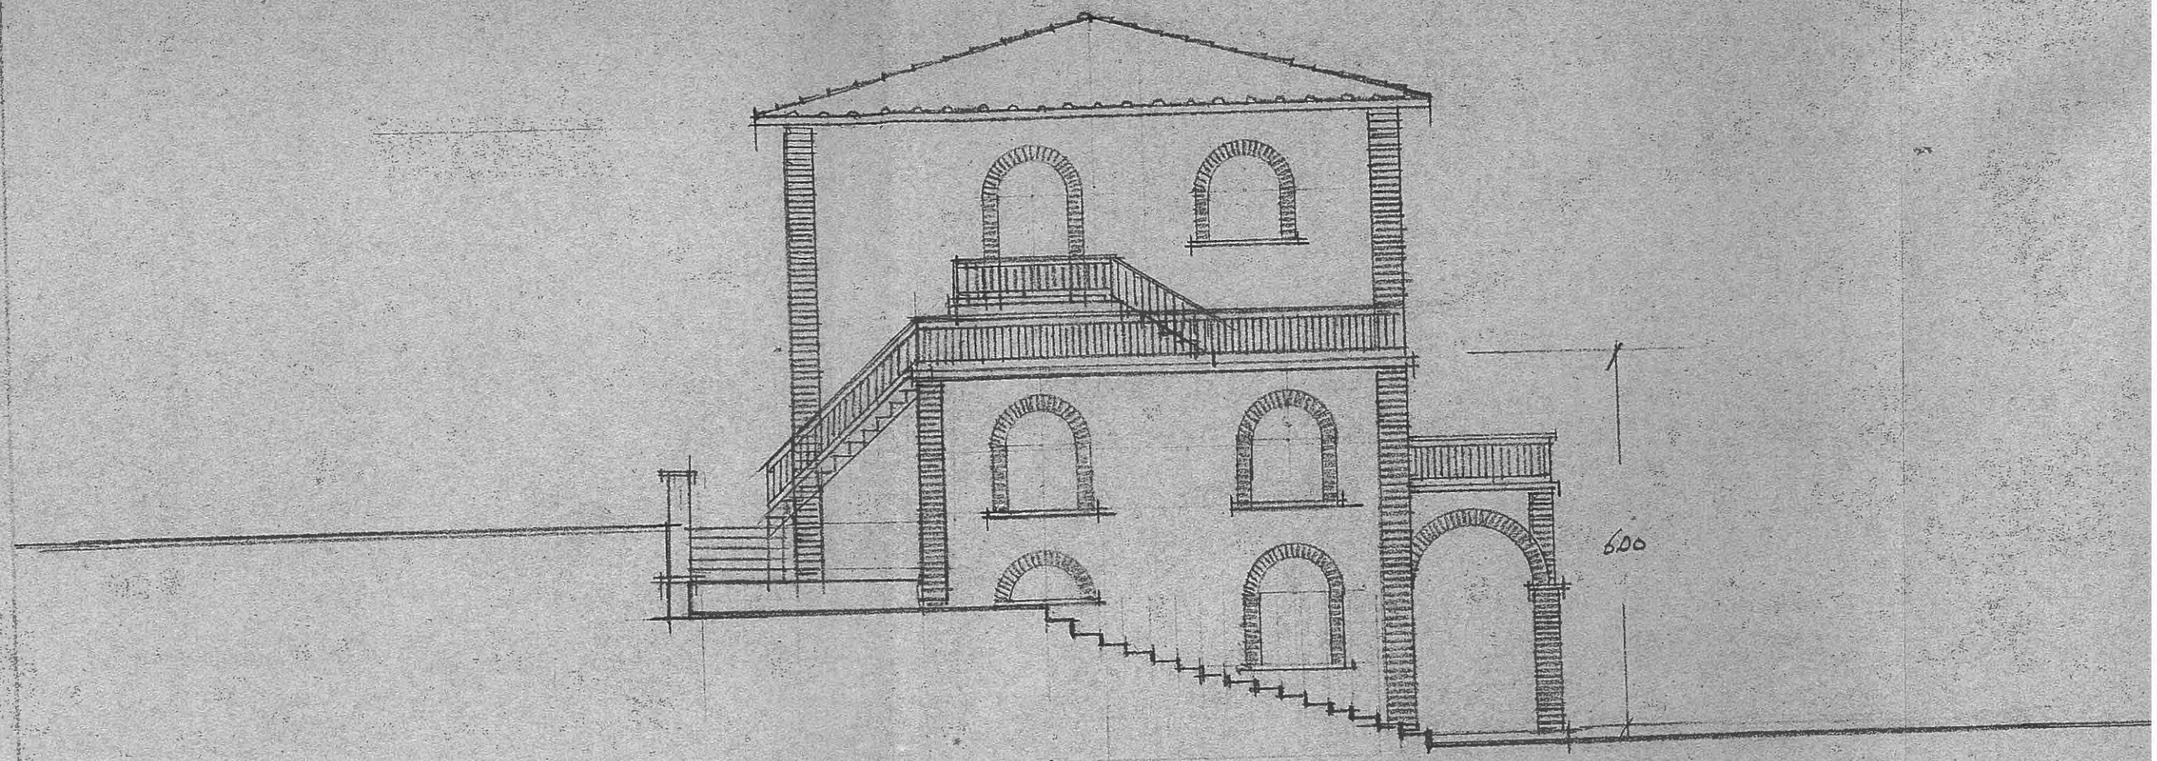


PROSPETTO LATERALE

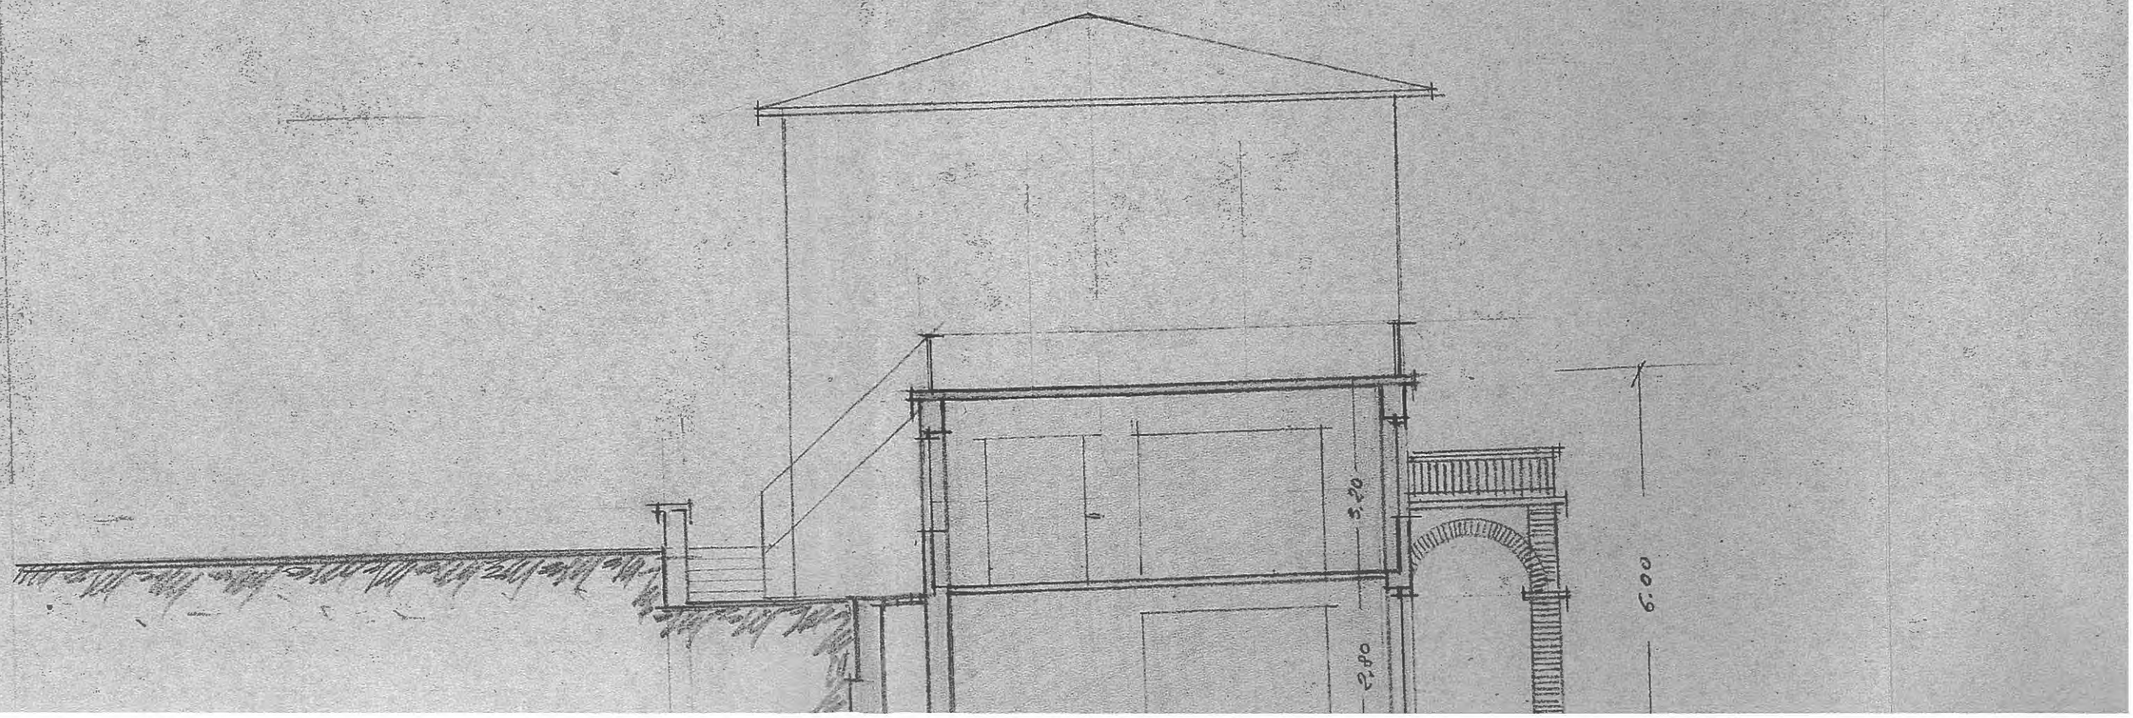

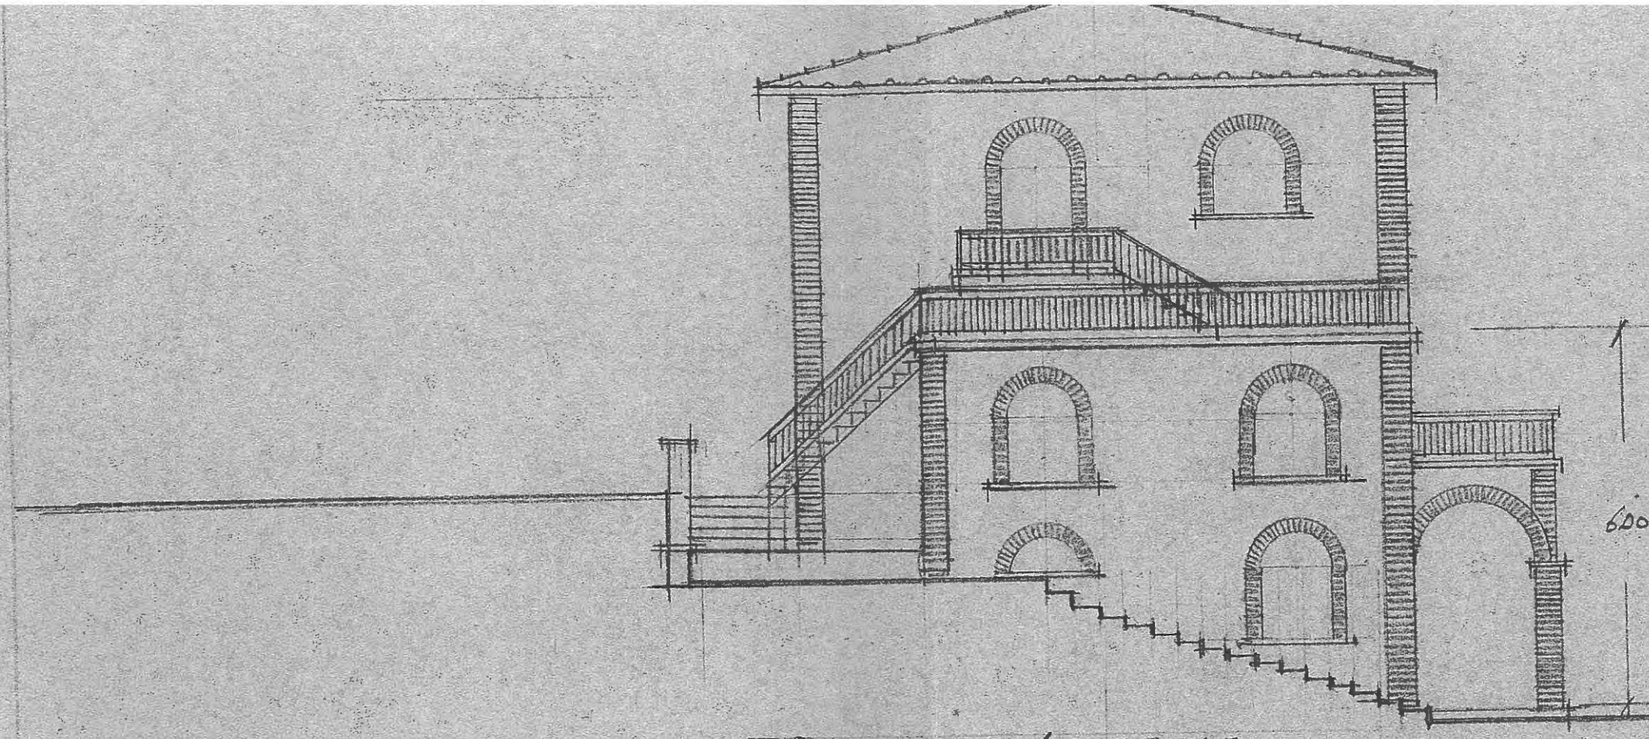

PROSPETTO LATERALE

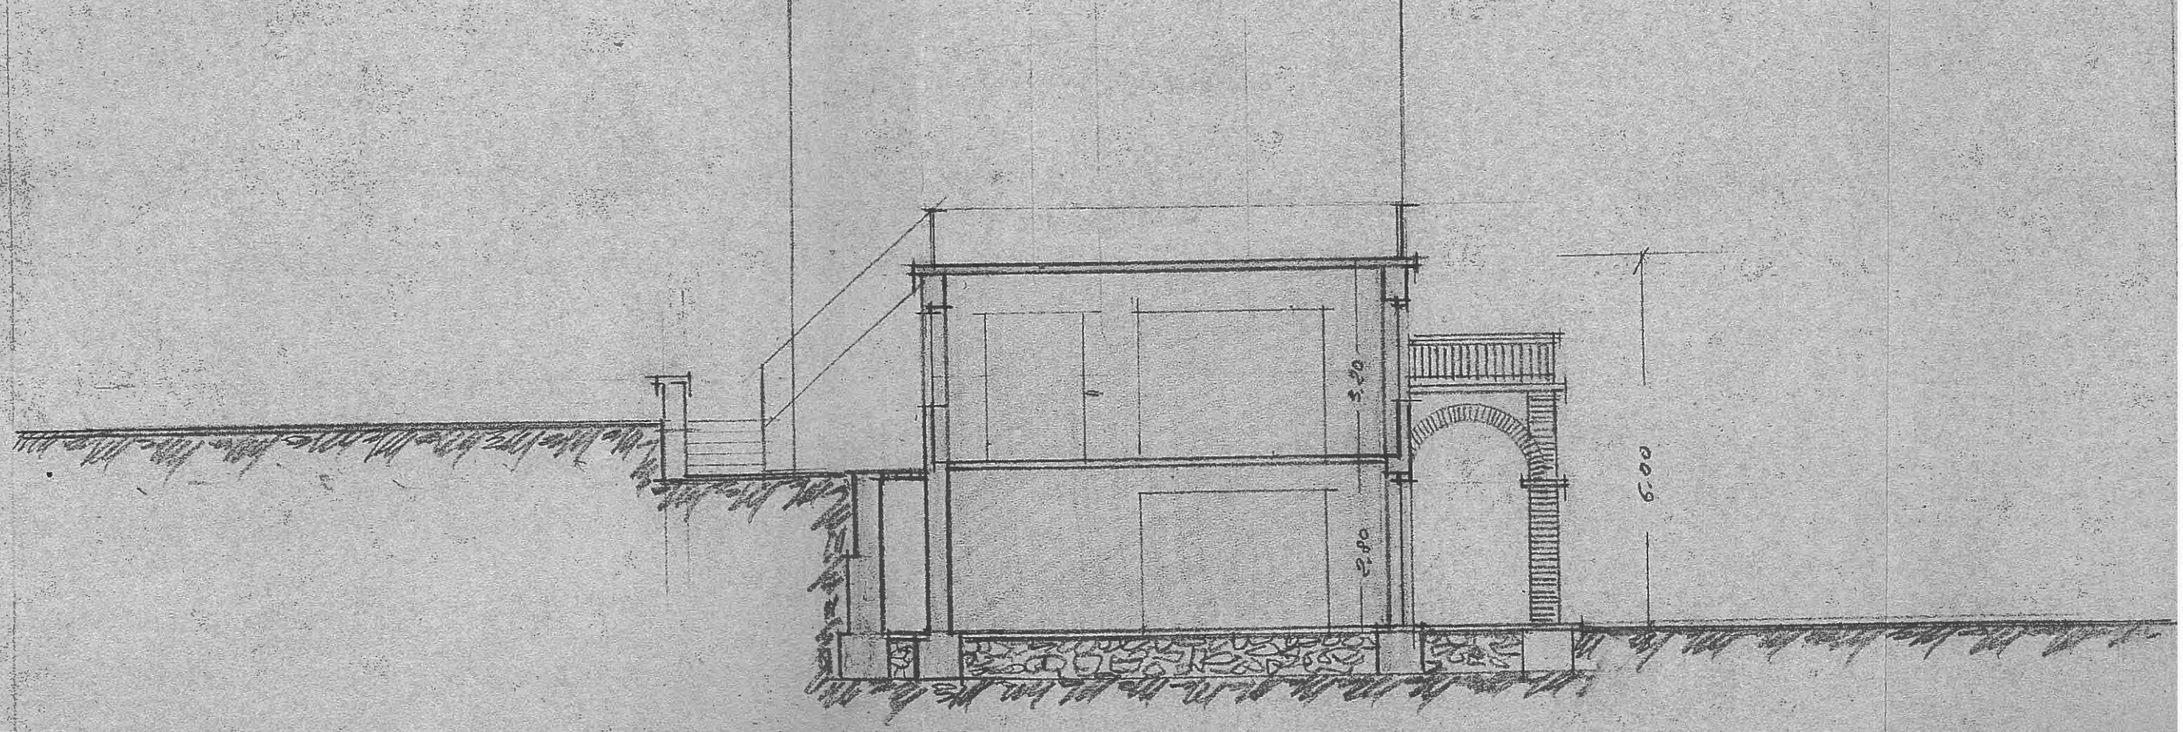

SEZIONE A-B SULLA PARTE NUOVA

RAPP: 1/100