




Via della Menta
Via Giuseppe Mercalli
Via Giuseppe Mercalli
Via Giuseppe Mercalli
© Agenzia delle Entrate 2024
Fg.22/Pt.1116
Via del Timo
Padel Crotone
Krotografia
Saggese
Autolavaggio Self Service
Consorzio Agrario
Agriprof
GREEN STORE BONIFAZIO
Bar Pizzeria Ristorante
Liquarmi di Tacinio - Amaro Milone &...
Giovanni Turra
Eto - Consorzio Trasportatori Crotonesi
1458
1507
1680
193
1771
1147
1152
1116
1308
1770
1237
1467
1762
1092
955
930
907
905
911
926
931
1065
1067
1225
1227
1486
1249
1191

Planimetria del lotto

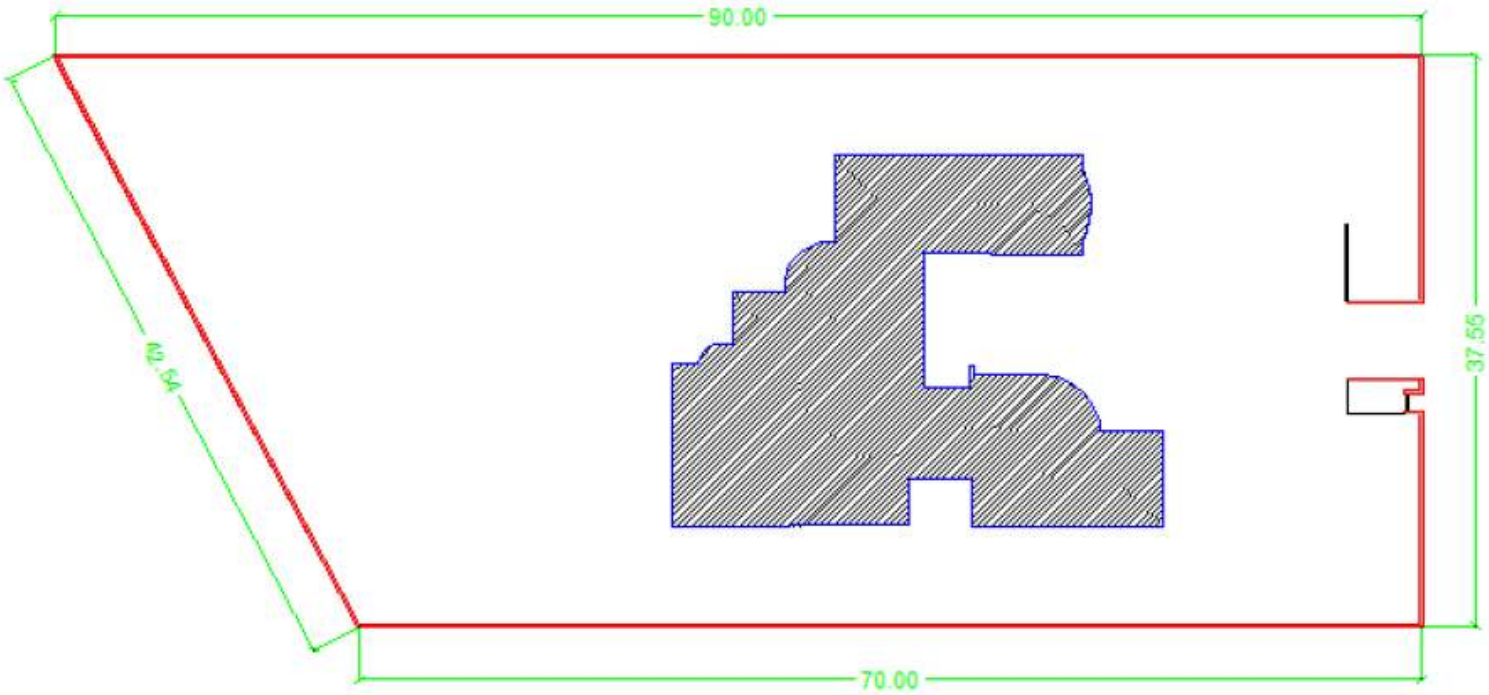


PIANO TERRA

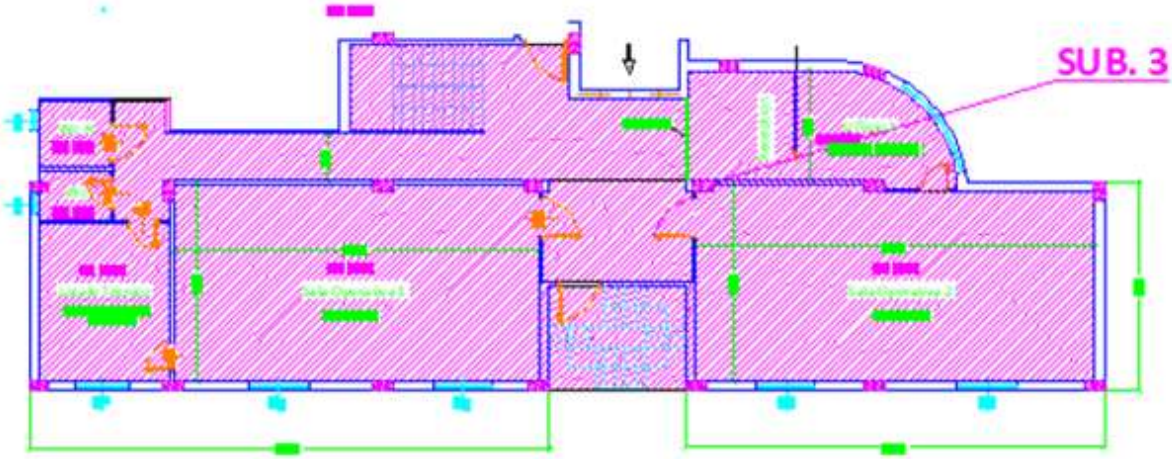

TAG GROUP S.r.l. - via Mercalli, Zona Industriale - Crotone (KR)
Pianta PIANO PRIMO - Rapp. 1:100

PIANO PRIMO

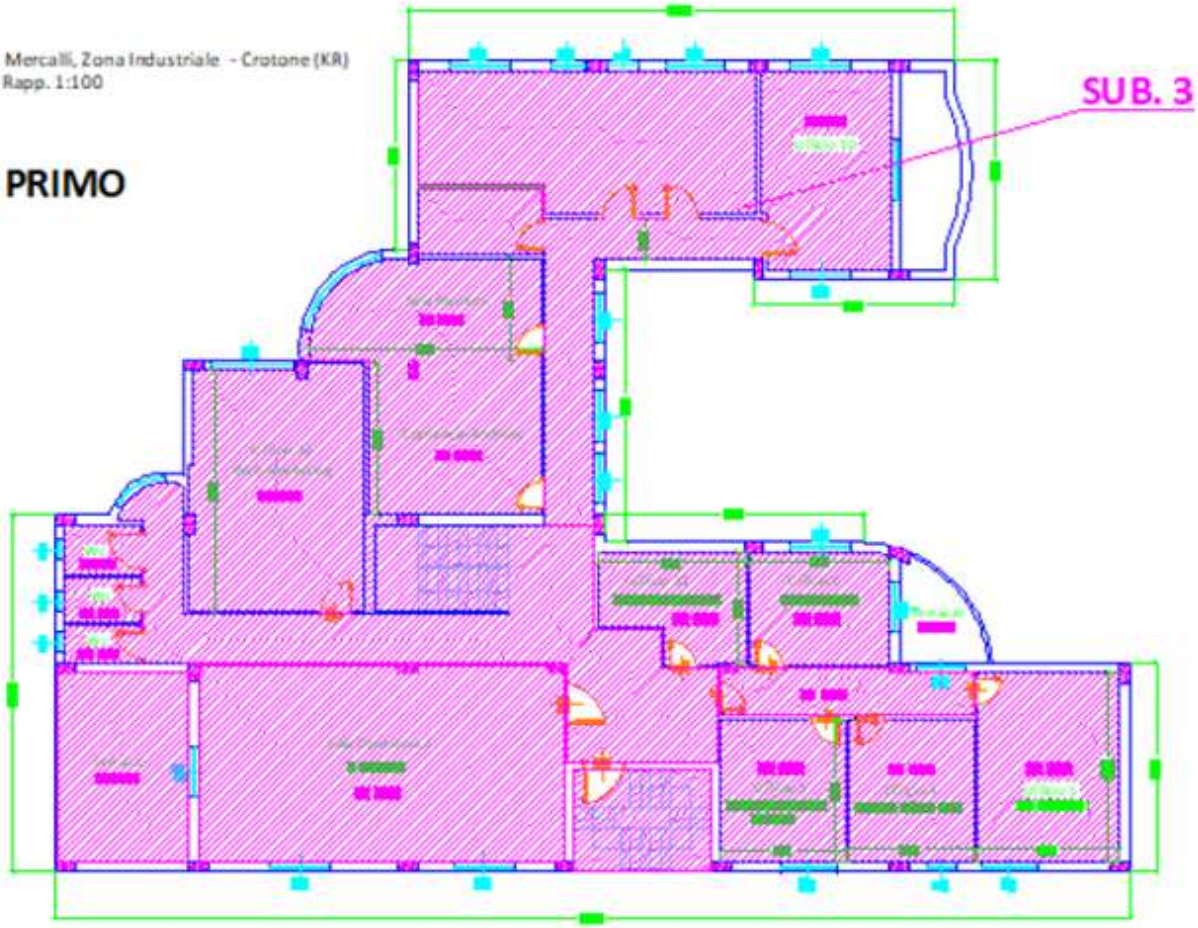

PIANO TERRA

TAG GROUP S.r.l. - via Mercalli, Zona Industriale - Crotone (KR)
Pianta PIANO TERRA - Rapp. 1:100

Ricostruzioni

