



N=5027600
E=1548800
68
Cremasca
Agostina
Cremasca
Cremasca
Cremasca

Planimetria		Agenzia delle Entrate CATASTO FABBRICATI Ufficio provinciale di Cremona	Dichiarazione protocollo n. del Comune di Trescore Cremasco Via Magri civ. 28	Identificativi Catastali: Sezione: Foglio: 4 Particella: 300 Subalterno: 501	Iscritto all'albo: Geometri Prov. Cremona N. 1347
Scheda n. 1	Scala 1: 200				

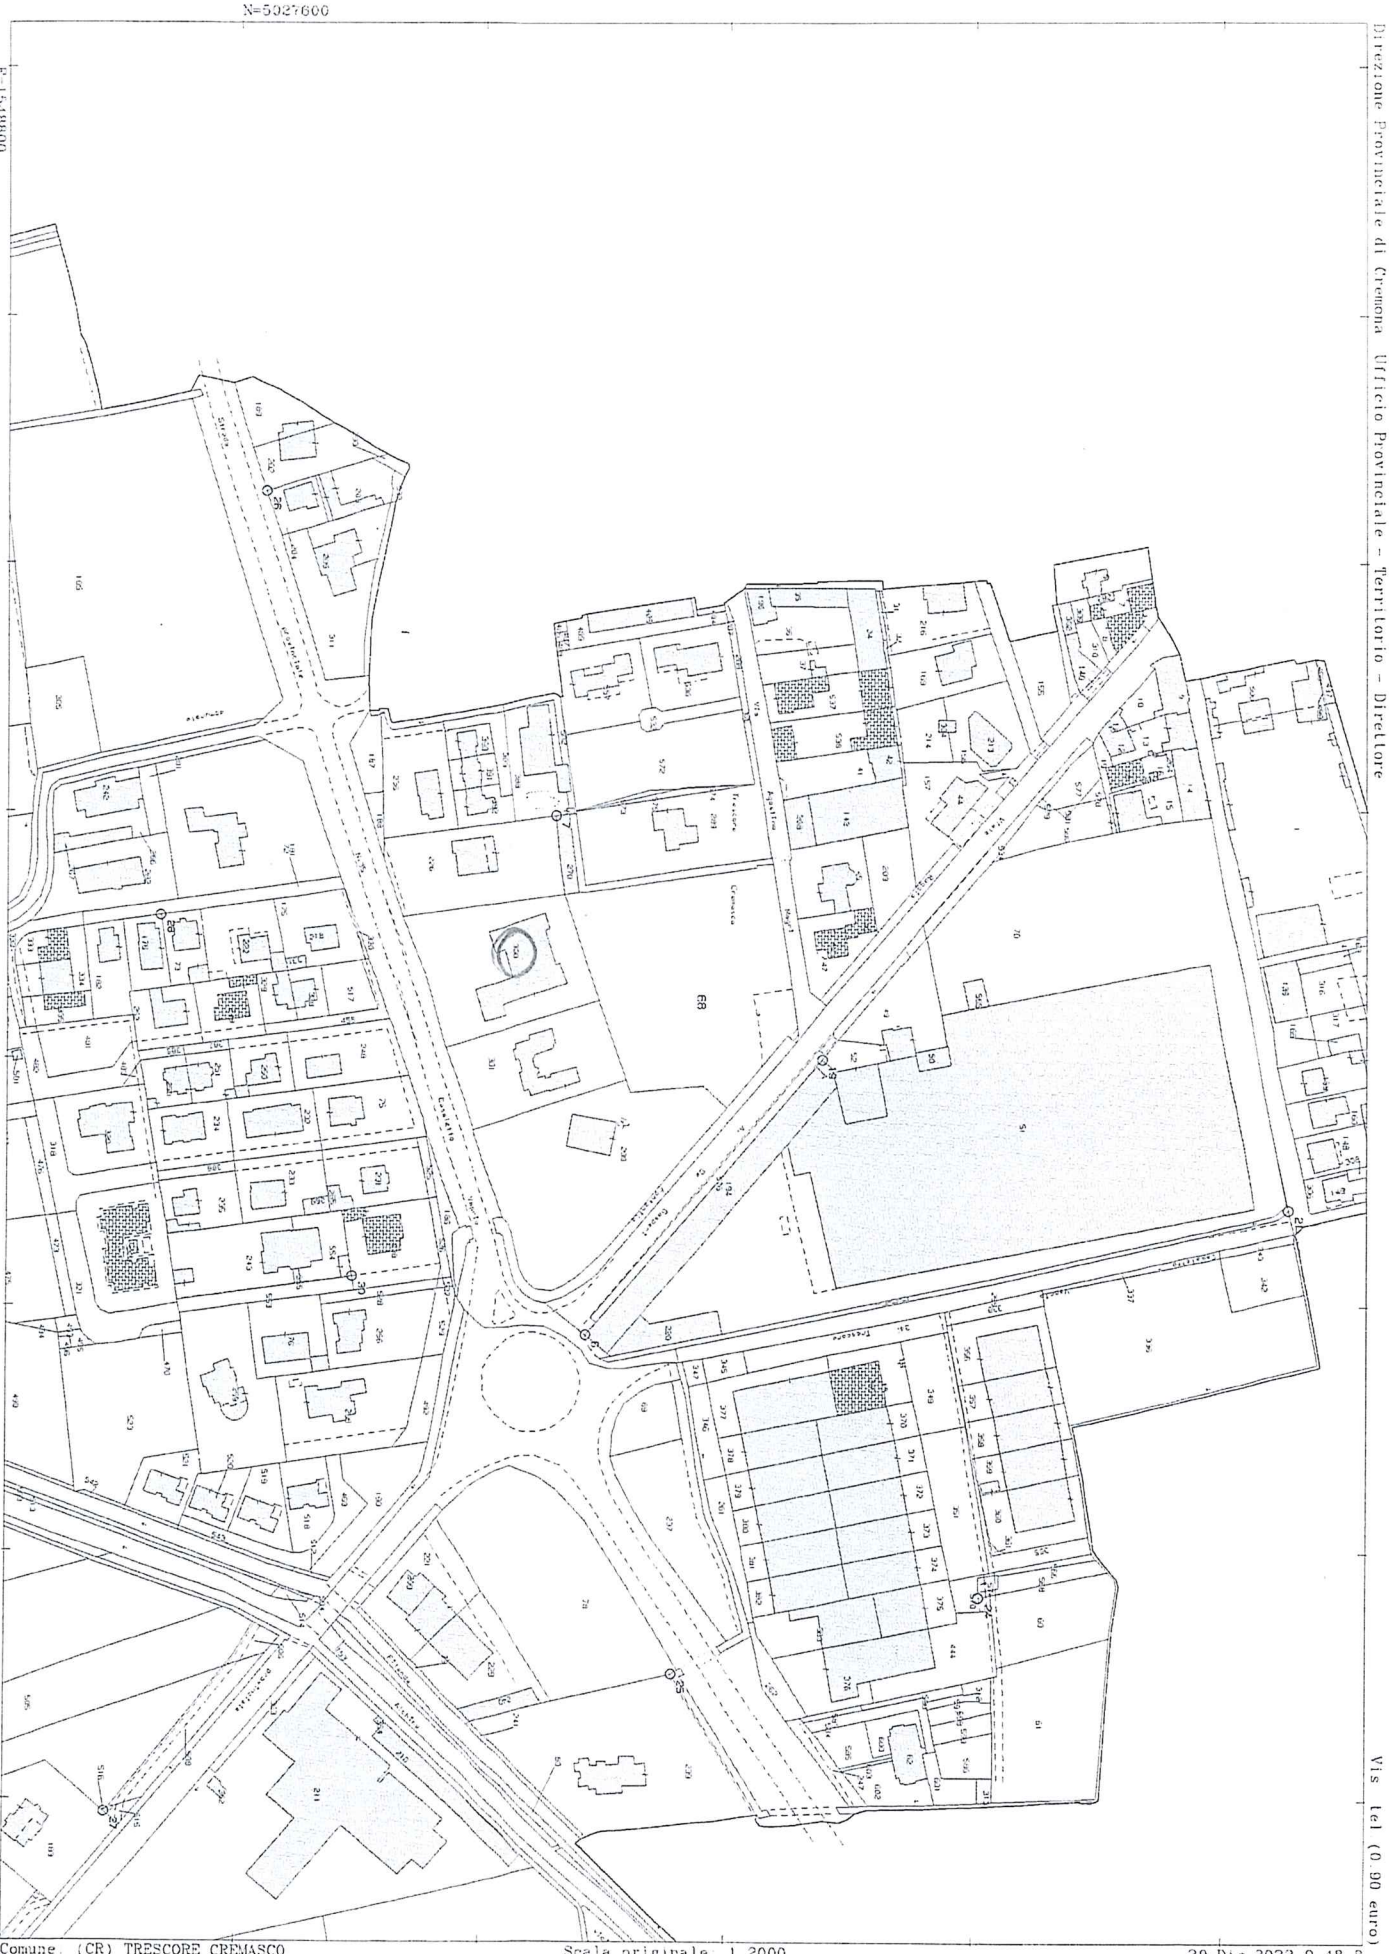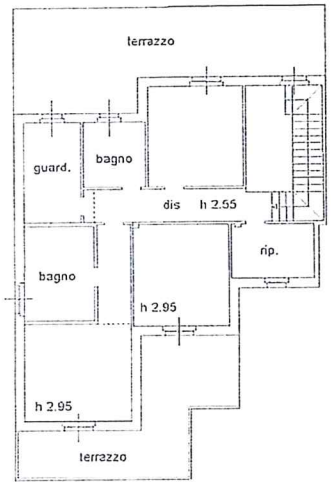

PIANO PRIMO

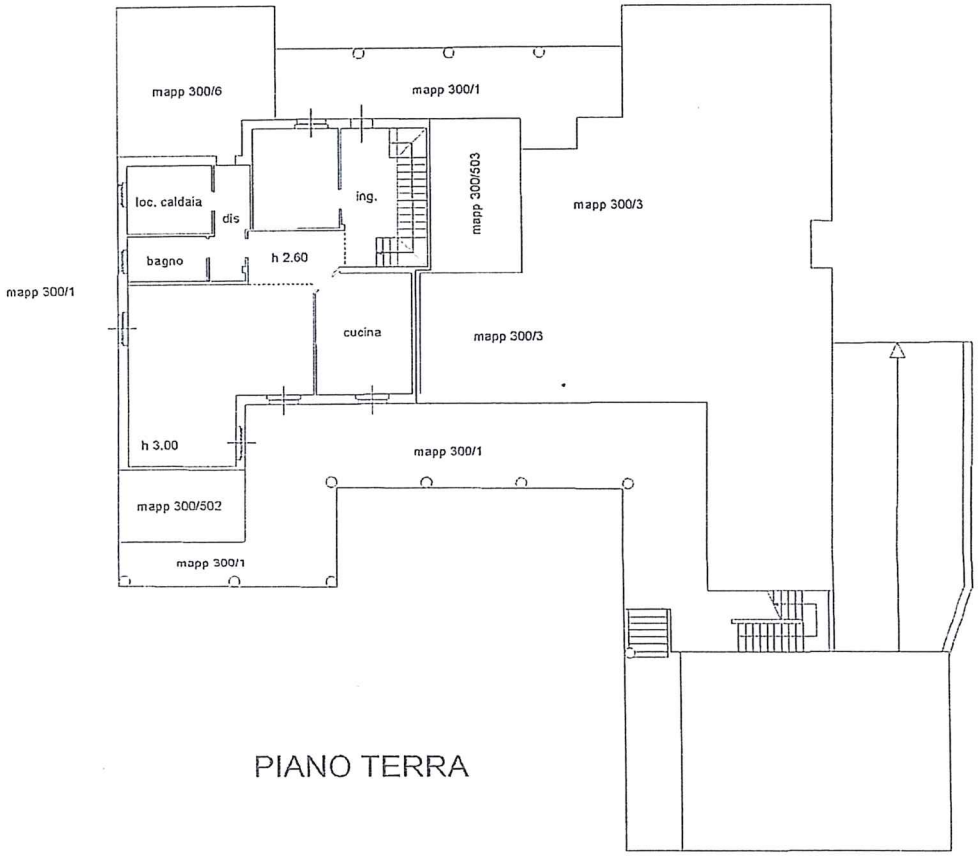

PIANO TERRA


ORIENTAMENTO

Agenzia delle Entrate
CATASTO FABBRICATI
Ufficio Provinciale di
Cremona

Dichiarazione protocollo n.	del
Comune di Trescore Cremasco	
Via Magri	civ. 28

Identificativi Catastali:	
Sezione:	
Foglio: 4	Iscritto all'albo: Geometri
Particella: 300	
Subalterno: 502	Prov. Cremona N. 1347

Planimetria	
Scheda n. 1	Scala 1:200

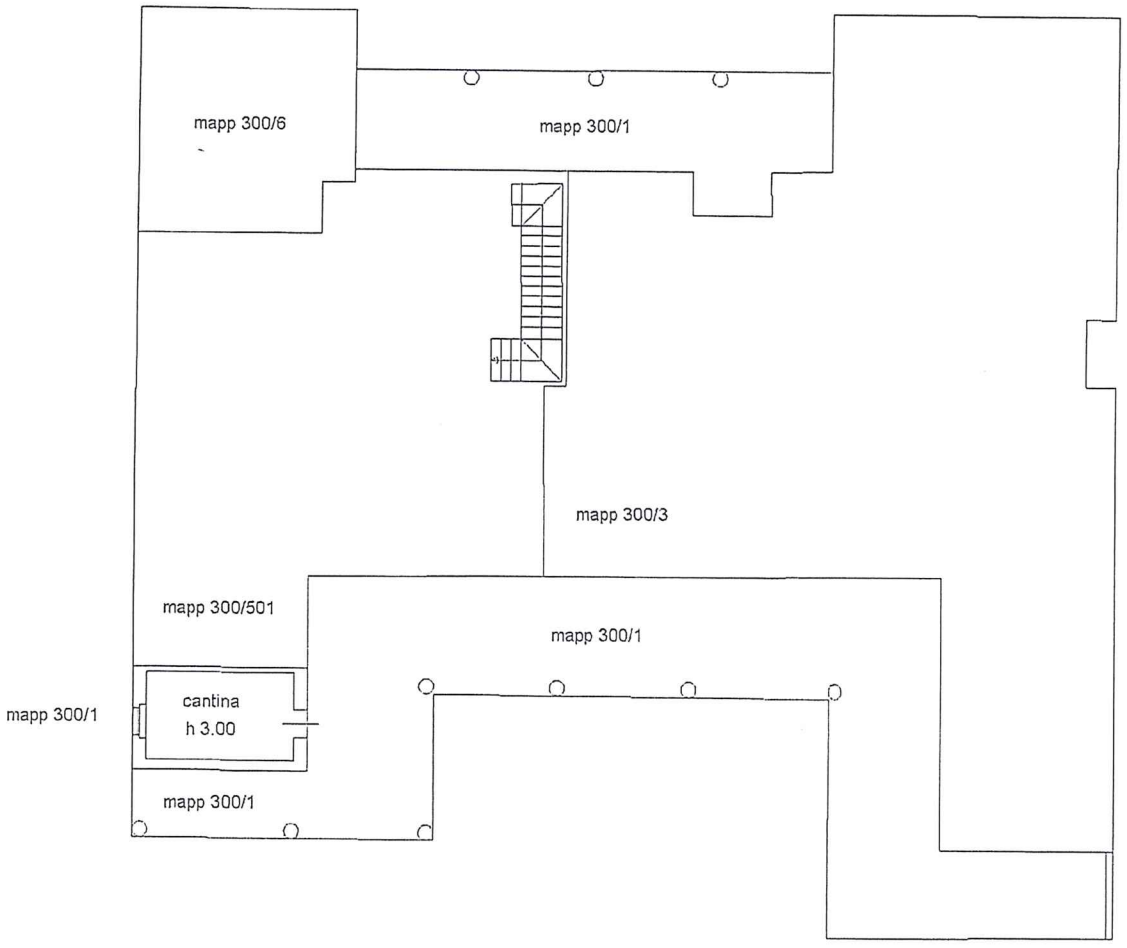

PIANO TERRA

ORIENTAMENTO

Agenzia delle Entrate

CATASTO FABBRICATI

Ufficio provinciale di Cremona

Planimetria	
Scheda n.1	Scala 1: 200


Dichiarazione protocollo n. del

Comune di Trescore Cremasco


Via Magri civ. 28

Identificativi Catastali:
Sezione:
Foglio: 4
Particella: 300
Subalterno: 503

Iscritto all'albo:
Geometri
Prov. Cremona N. 1347

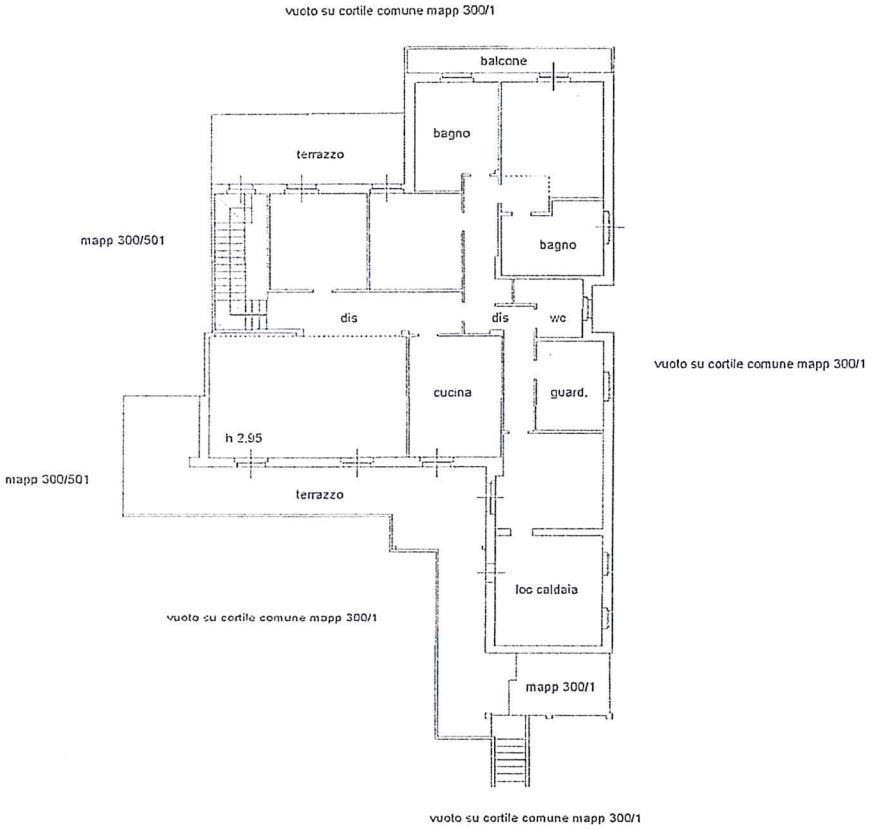


PIANO PRIMO

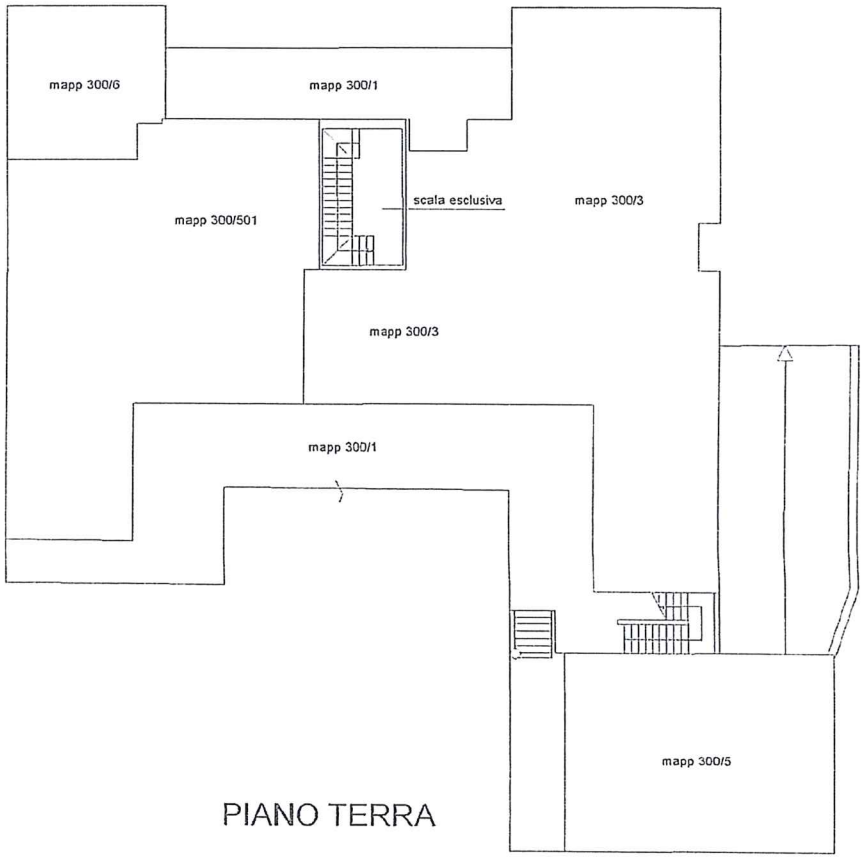

PIANO TERRA

ORIENTAMENTO

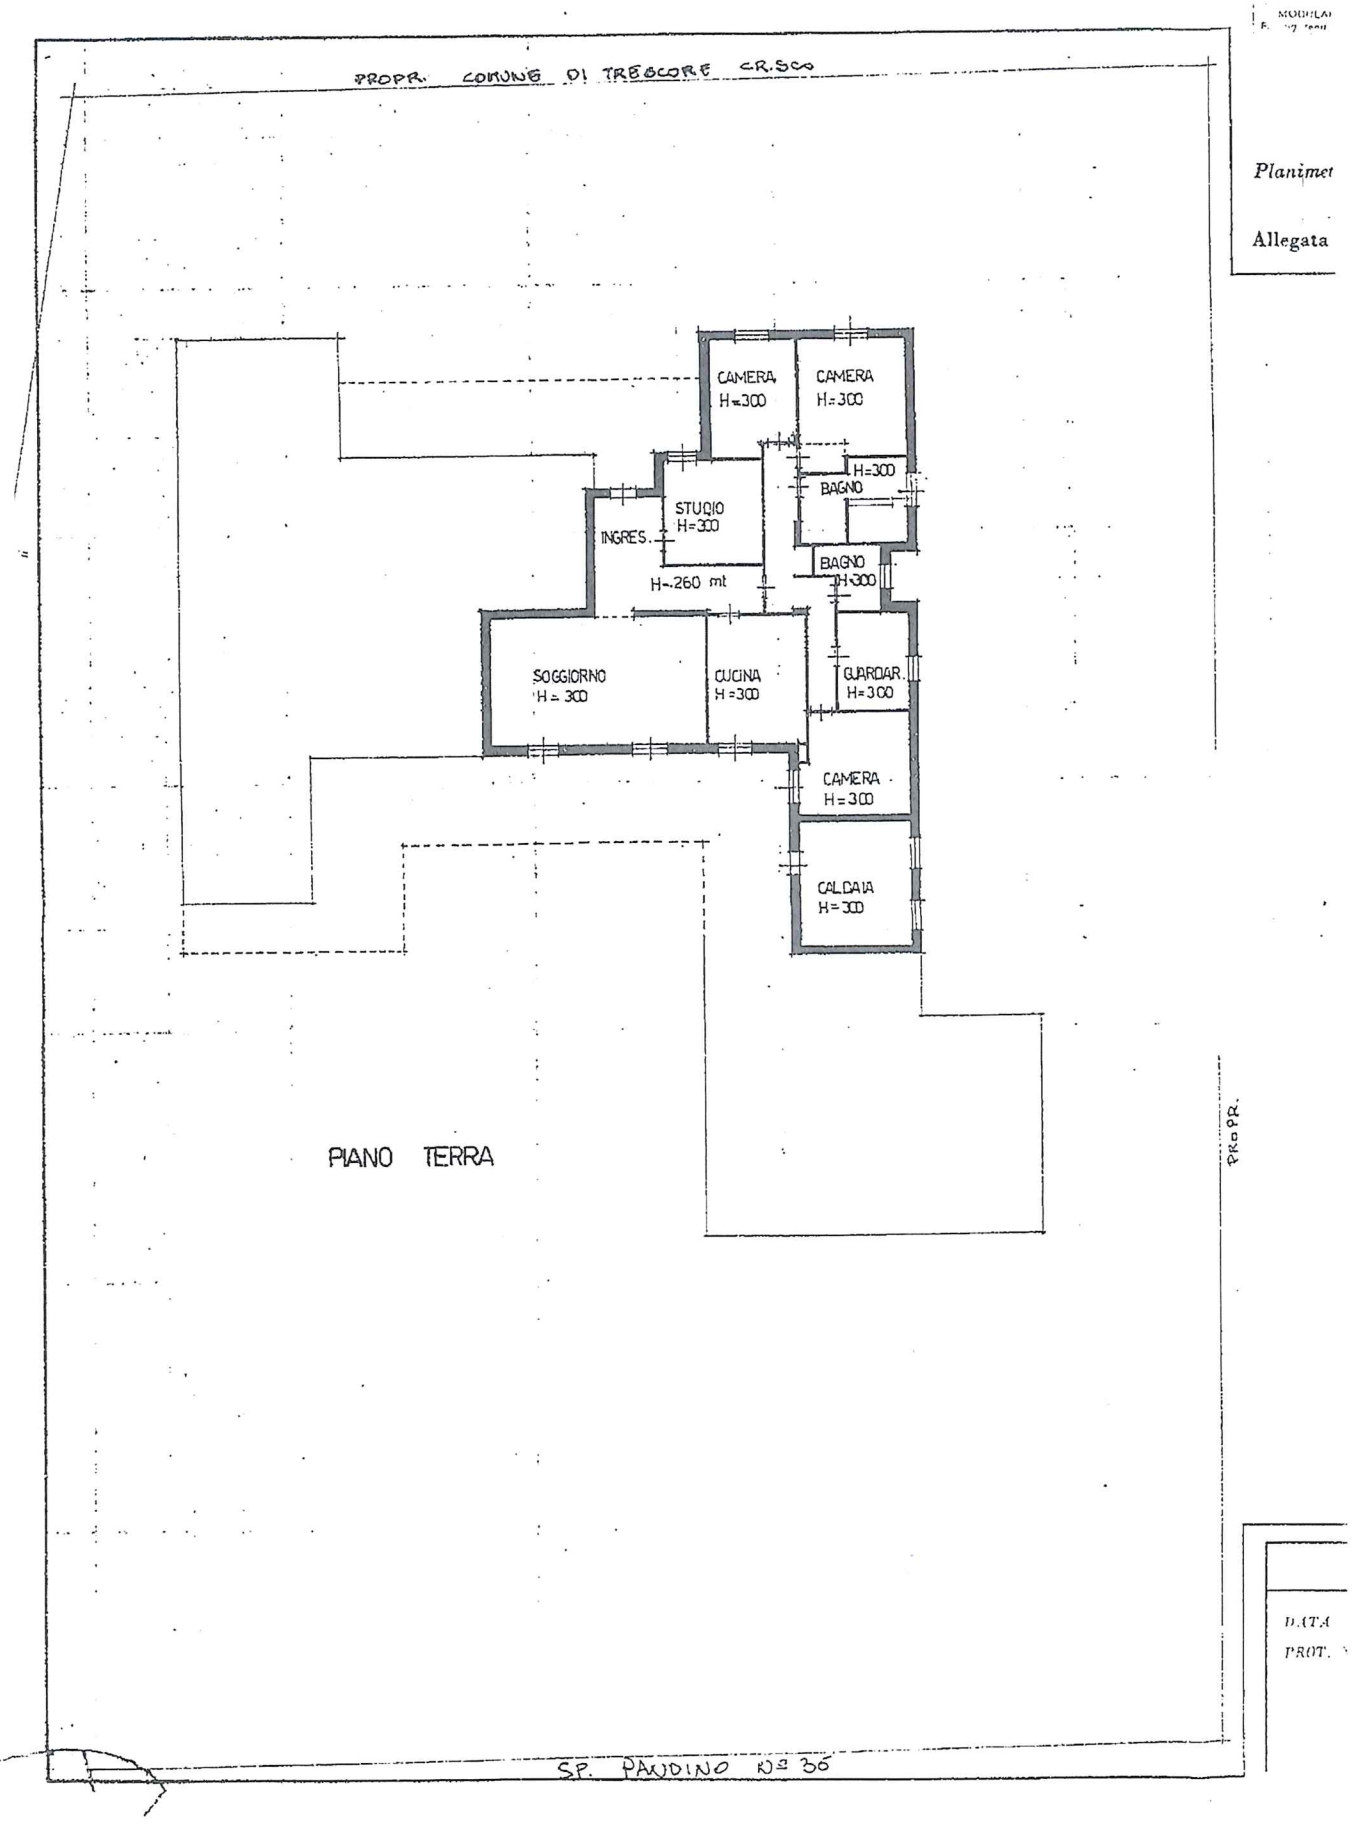

Planimet

Allegata

DATA

PROT.

ACCERTAMENTO
DELLA PROPRIETA
IMMOBILIARE URBANA

COMUNE
TRESCORE CR. SCO

PROVINCIA
DI CREMONA
DELLA PROPRIETA
IMMOBILIARE URBANA

...ta possidente dichiarazione di
...ità immobiliare urbana
...nel comune di TRESCORE CR.SCO
...
STRADA DI
LOTTIZZAZIONE ...

50/E/86

D
497

MINISTERO DELLE FINANZE

DIREZIONE GENERALE DEL CATASTO E DEI SERVIZI TECNICI ERARIALI

Mod. B (*Nuovo Catasto Edilizio Urbano*)


Lire 100

NUOVO CATASTO EDILIZIO URBANO

(R. DECRETO-LEGGE 13 APRILE 1939, N. 652)

ria dell'immobile situato nel Comune di TRESCORE CR.SCO *Via* STRADA DI LOTTIZZAZIONE

alla dichiarazione presentata all'Ufficio Tecnico Erariale di CREMONA

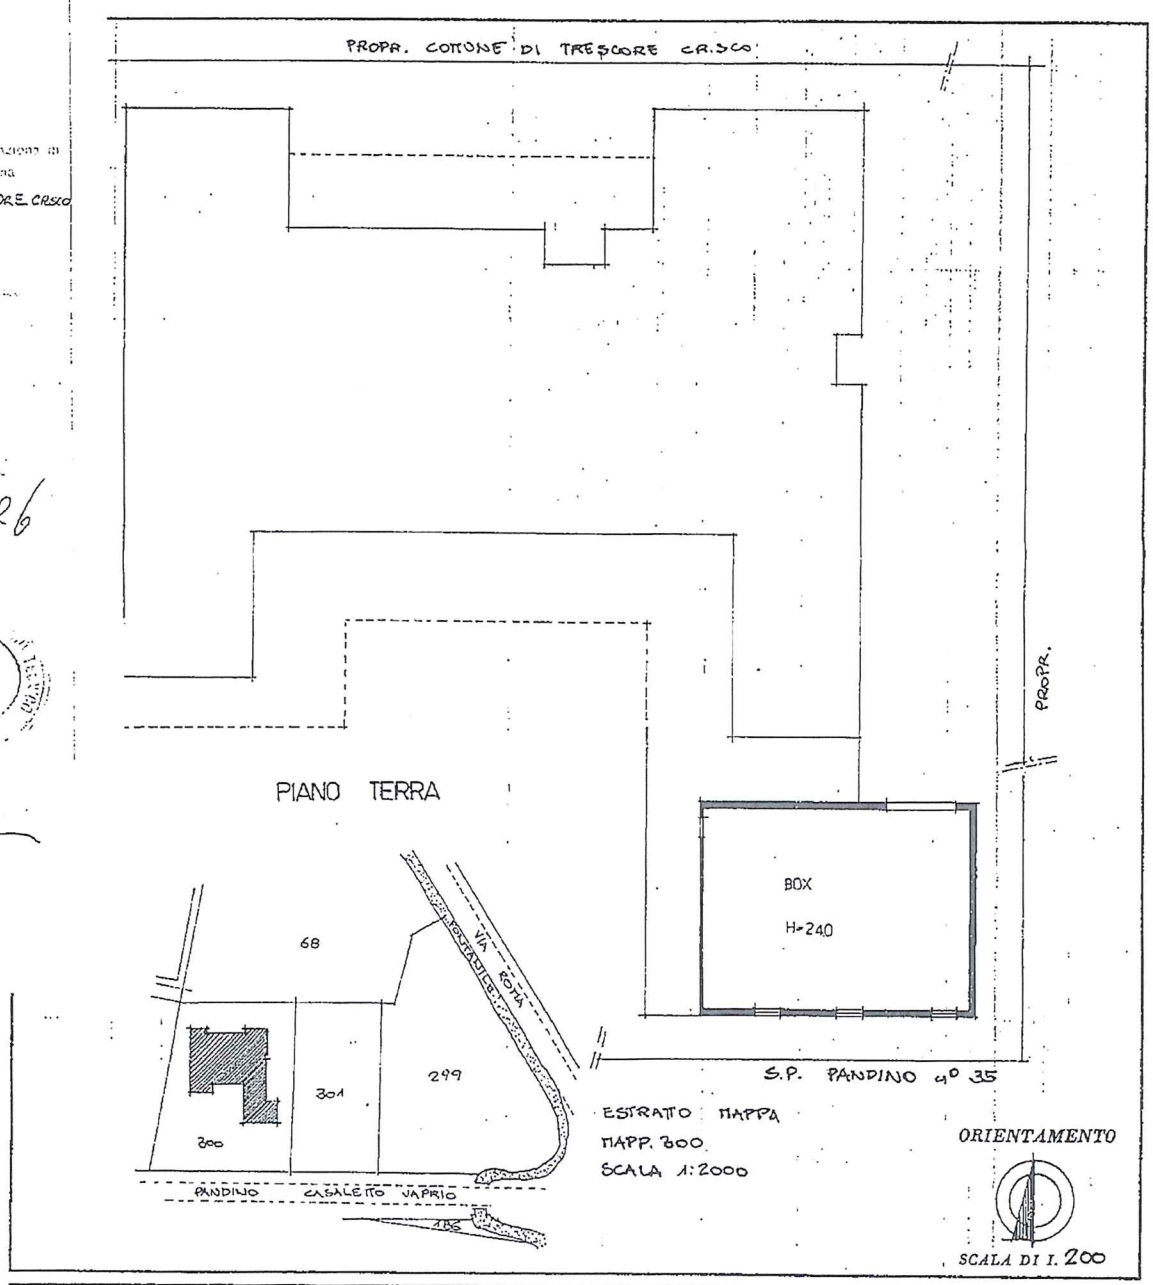

SPAZIO RISERVATO PER LE ANNOTAZIONI D'UFFICIO

DATA

PROT. N° 50/E/86

Compilata dall' architetto

Iscritto all'Albo de gli architetti

della Provincia di CREMONA *n°* 199

DATA 16-5-1986

Firma: Dr. Arch. VITTORIO ADENTI
Sezione A n. 199
dell'Ordine di Cremona

ACCERTAMENTO
DELLA PROPRIETÀ
IMMOBILIARE URBANA

COMUNE
di TRESCORE CR.SCO

...TRESCORE CR
...STRADA DI
LOTTIZZAZIONE...

10
497

MINISTERO DELLE FINANZE
DIREZIONE GENERALE DEL CATASTO E DEI SERVIZI TECNICI ERARIALI

Mod. B (*Nuovo Catasto Edilizio Urbano*)


Lire 100

NUOVO CATASTO EDILIZIO URBANO

(R. DECRETO-LEGGE 13 APRILE 1939, N. 652)

...metria dell'immobile situato nel Comune di TRESCORE CR. SCO *Via* STRADA DI LOTTIZZAZIONE

a alla dichiarazione presentata all'Ufficio Tecnico Erariale di CREMONA

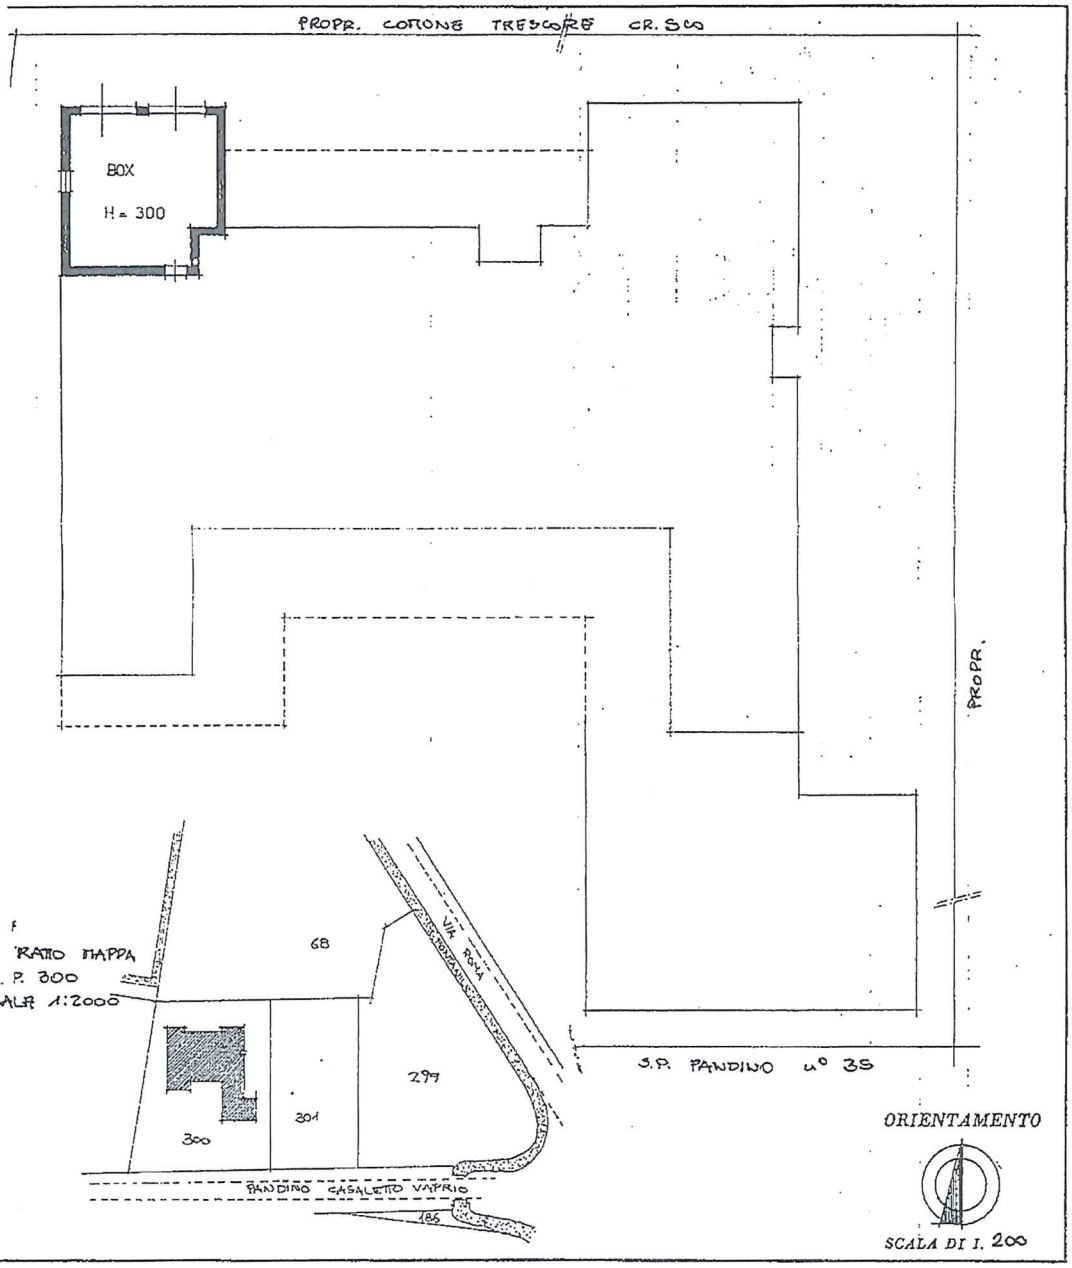

50/F/86

SPAZIO RISERVATO PER LE ANNOTAZIONI D'UFFICIO	
DATA PROT. N° 50/F/81	

Compilata dall' architetto

Iscritto all'Albo degli architetti

della Provincia di CREMONA n° 199

DATA 15-6-1986

Firma: Dr. Arch. VITTORIO ADENTI

dell'Ordine di Cremona