**ALLEGATO N. 4**

PROSPETTO DELLA BOTTEGA ( FG. 21 PART. 1612 SUB 2) SU VIA BENNARDO N. 9



VISTA INTERNA DELLA BOTTEGA ( FG. 21 PART. 1612 SUB 2)



VISTA INTERNA DELLA BOTTEGA ( FG. 21 PART. 1612 SUB 2)



VISTA INTERNA DELLA BOTTEGA ( FG. 21 PART. 1612 SUB 2)



PROSPETTO DEL FABBRICATO EDIFICATO NEL TERRENO FG. 11 PART. 305



PROSPETTO DEL FABBRICATO EDIFICATO NEL TERRENO FG. 11 PART. 305



TERRAZZO DI COPERTURA DEL FABBRICATO EDIFICATO NEL TERRENO FG. 11 PART. 305



TERRAZZO DI COPERTURA DEL FABBRICATO EDIFICATO NEL TERRENO FG. 11 PART. 305



TERRAZZO DI COPERTURA DEL FABBRICATO EDIFICATO NEL TERRENO FG. 11 PART. 305



VISTA INTERNA DEL FABBRICATO EDIFICATO NEL TERRENO FG. 11 PART. 305





VISTA INTERNA DEL FABBRICATO EDIFICATO NEL TERRENO FG. 11 PART. 305





VISTA INTERNA DEL FABBRICATO EDIFICATO NEL TERRENO FG. 11 PART. 305



TERRENO FG. 11 PART. 305



TERRENO FG. 11 PART. 305




TERRENO FG. 11 PART. 305



TERRENO FG. 11 PART. 305



FOTO AEREA DEI LOTTI: PART. 305 E 276

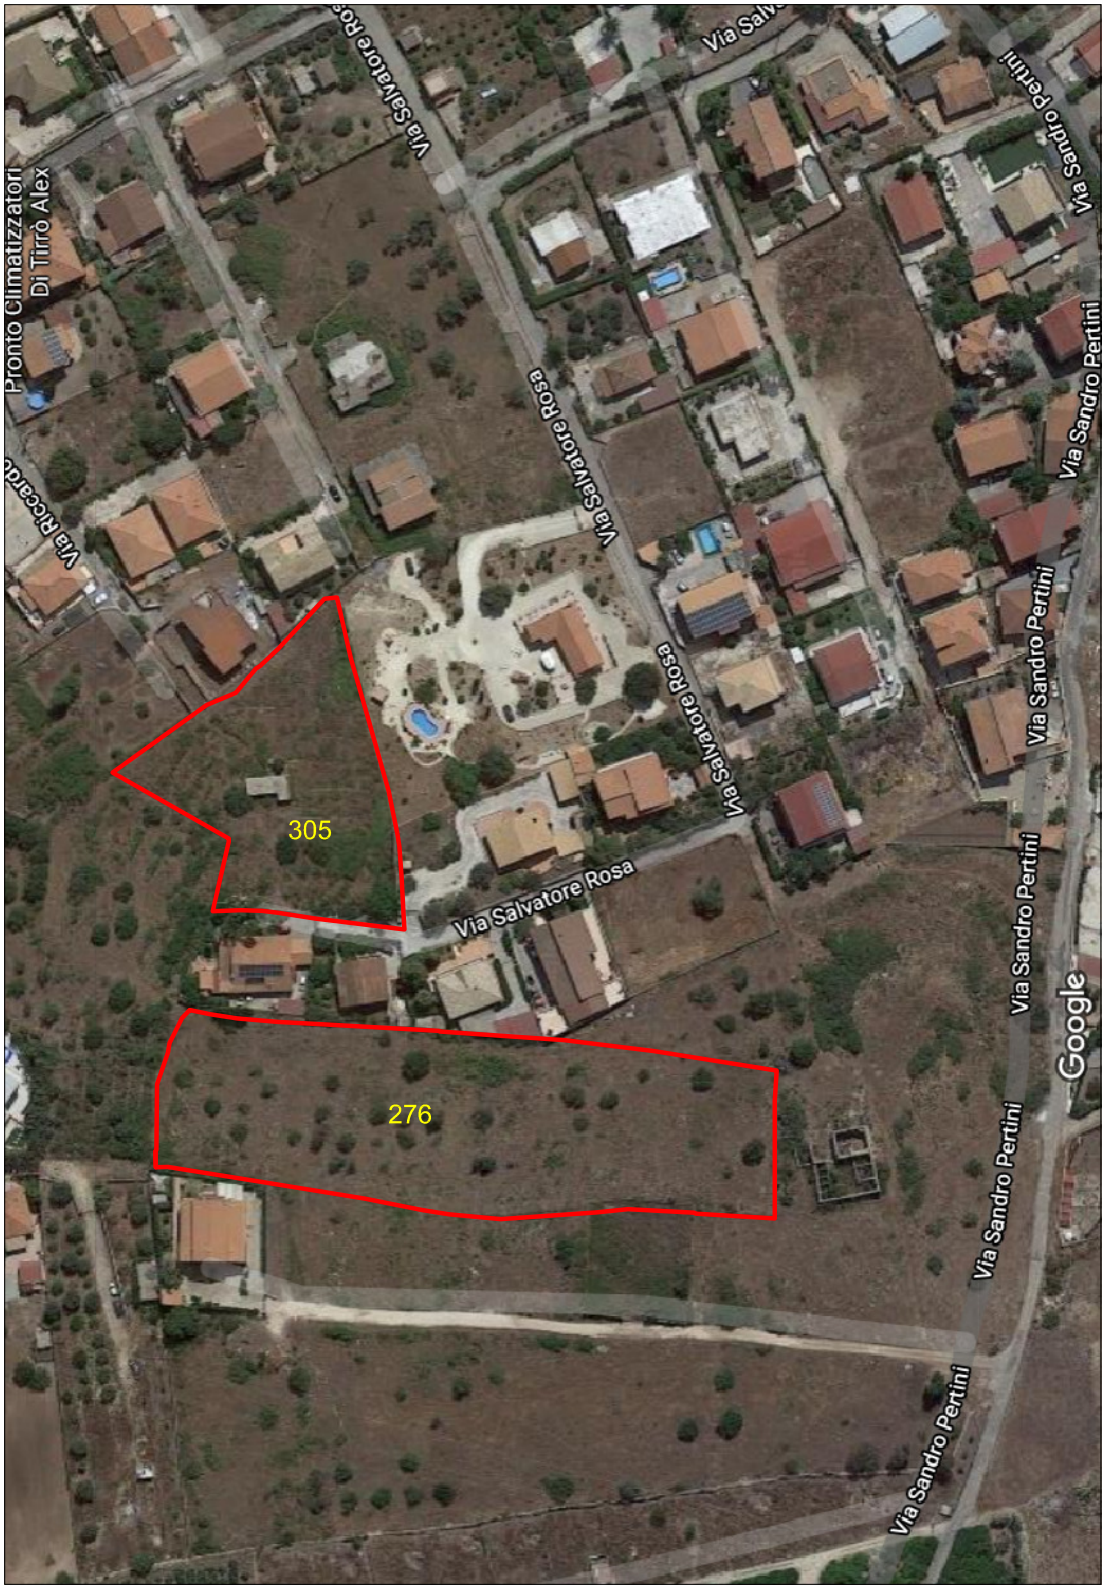


R = 1/2000