Ufficio Provinciale di Napoli - Territorio
Servizi Catastali

Visura storica per immobile
Situazione degli atti informatizzati al 11/12/2024

Dati della richiesta	**Comune di NAPOLI (Codice:F839)**
	Provincia di NAPOLI
Catasto Fabbricati	**Sez. Urb.: sca Foglio: 19 Particella: 555 Sub.: 5**

INTESTATO

1	[redacted]	[redacted]	(1) Proprieta' 1/1

Unità immobiliare dal 10/12/2024

N.	DATI IDENTIFICATIVI				DATI DI CLASSAMENTO							DATI DERIVANTI DA
	Sezione Urbana	Foglio	Particella	Sub	Zona Cens.	Micro Zona	Categoria	Classe	Consistenza	Superficie Catastale	Rendita	
1	**SCA**	**19**	**555**	**5**	**3**		**D/8**				**Euro 57.281,00**	VARIAZIONE del 09/12/2024 Pratica n. NA0408759 in atti dal 10/12/2024 FUS.AMPL.CAMBIO DESTINAZIONE (n. 408759.1/2024)

Indirizzo	LARGO SANTA MARIA DEL PIANTO n. 40-41 Piano S1 - T-1				
Notifica		**Partita**		**Mod.58**	
Annotazioni	-classamento e rendita proposti (d.m. 701/94)				

Mappali Terreni Correlati
Codice Comune F839 - Foglio 58 - Particella 555

L'intestazione alla data della richiesta deriva dai seguenti atti:

Situazione degli intestati dal 09/12/2024

N.	DATI ANAGRAFICI	CODICE FISCALE	DIRITTI E ONERI REALI
1	[redacted]	[redacted]	(1) Proprieta' 1/1
DATI DERIVANTI DA	VARIAZIONE del 09/12/2024 Pratica n. NA0408759 in atti dal 10/12/2024 Protocollo NSD n. ENTRATE.AGEV-ST1.REGISTRO UFFICIALE.5250584.09/12/2024 FUS.AMPL.CAMBIO DESTINAZIONE (n. 408759.1/2024)		

Per ulteriori variazioni richiedere le visure storiche dei seguenti immobili soppressi, originari del precedente

Sez. urb. SCA Foglio 19 Particella 555 Subalterno 2; Sez. urb. SCA Foglio 19 Particella 555 Subalterno 3; Sez. urb. SCA Foglio 19 Particella 555 Subalterno 4;

Firmato Da: CASILLO ANDREA Emesso Da: INFOCAMERE QUALIFIED ELECTRONIC SIGNATURE CA Serial#: 1fff61

Ufficio Provinciale di Napoli - Territorio
Servizi Catastali

Visura storica per immobile
Situazione degli atti informatizzati al 11/12/2024

Visura telematica

Tributi speciali: Euro 0,90

* Codice Fiscale Validato in Anagrafe Tributaria.

Firmato Da: CASILLO ANDREA Emesso Da: INFOCAMERE QUALIFIED ELECTRONIC SIGNATURE CA Serial#: 1fff61

Data: 11/12/2024 - n. T380114 - Richiedente: [redacted]
Totale schede: 1 - Formato di acquisizione: A3(297x420) - Formato stampa richiesto: A3(297x420)
Ultima planimetria in atti

Agenzia delle Entrate
CATASTO FABBRICATI
Ufficio provinciale di
Napoli


Dichiarazione protocollo n. NA0408759 del 09/12/2024
Comune di Napoli
Largo Santa Maria Del Pianto civ. 40-41

Identificativi Catastali:
Sezione: SCA
Foglio: 19
Particella: 555
Subalterno: 5


Compilata da:
Casillo Andrea
Iscritto all'albo:
Periti Edili
Prov. Napoli N. 2621

Planimetria
Scheda n. 1 Scala 1: 500


PIANO TERRA

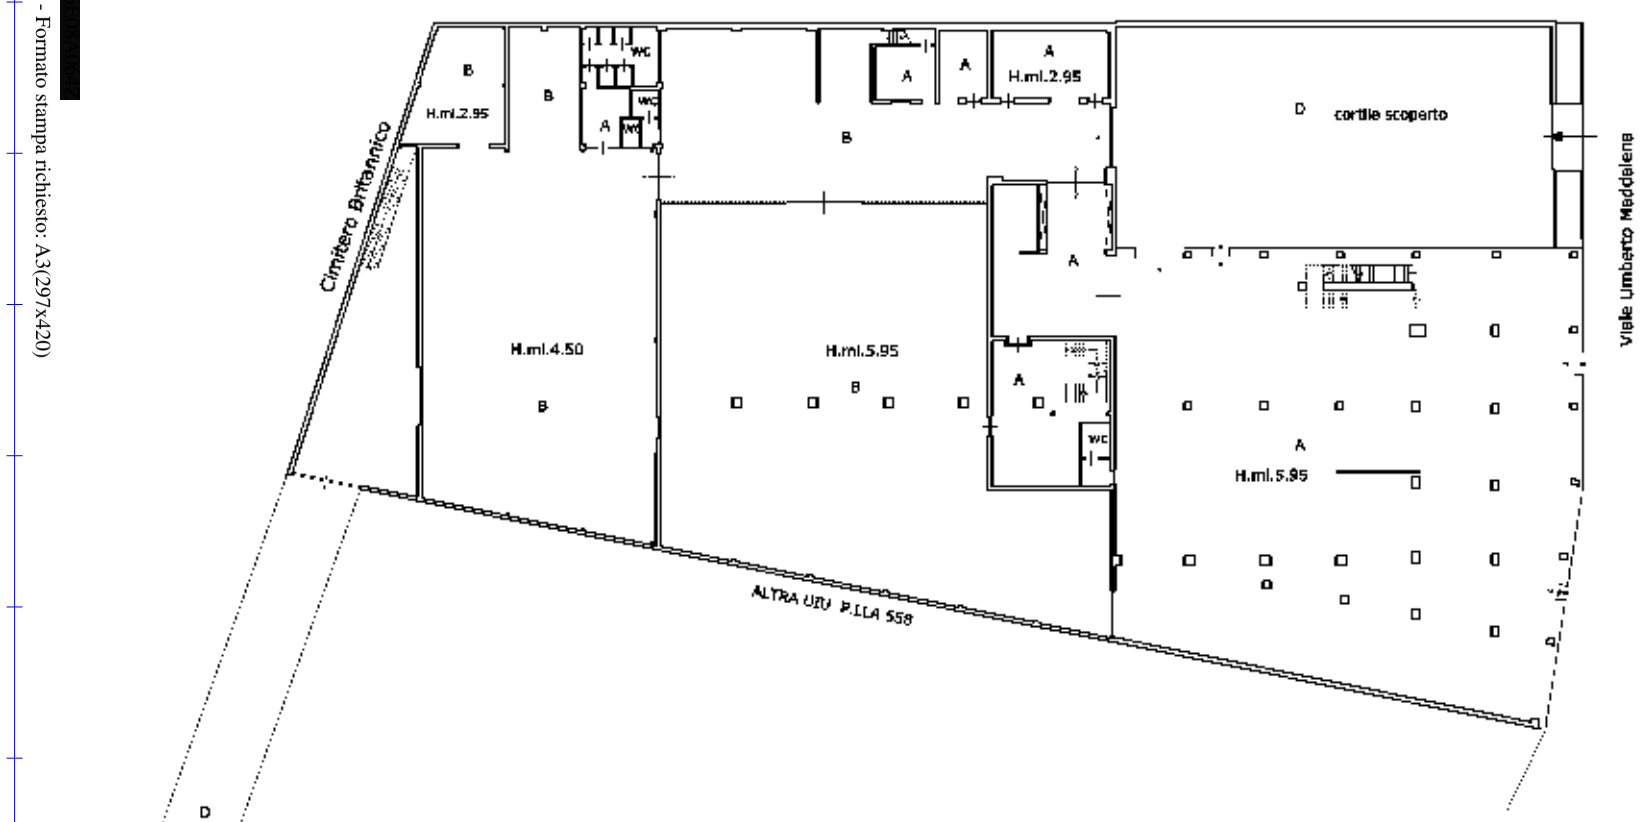

PIANO PRIMO

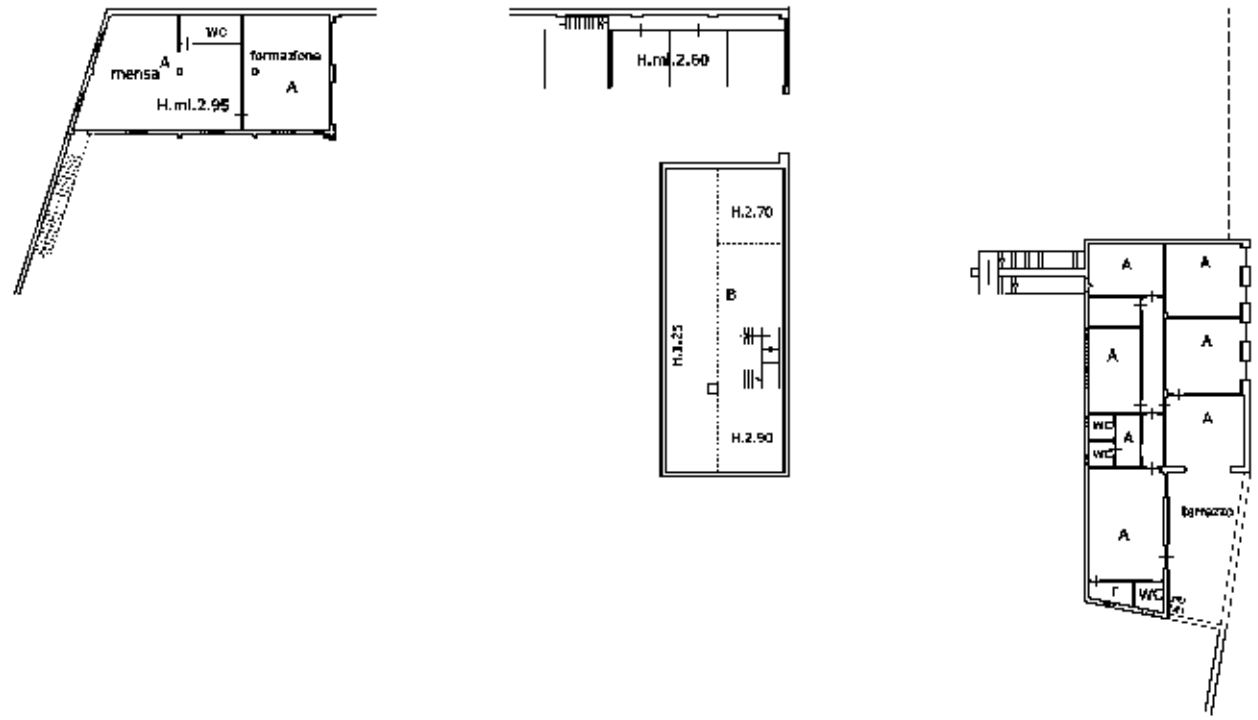

PIANO S1
H.ml.3.20

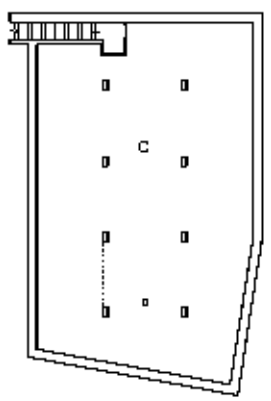

NORD



10 metri

Catasto dei Fabbricati - Situazione al 11/12/2024 - Comune di NAPOLI(F839) - < Sez. urbana SCA - Foglio 19 - Particella 555 - Subalterno 5 >
LARGO SANTA MARIA DEL PIANTO n. 40 piano: 1 int. 5 scala: UNICA
Firmato Da: CASILLO ANDREA Emesso Da: INFOCAMERE QUALIFIED ELECTRONIC SIGNATURE CA Serial#: 1fff61