Ufficio Provinciale di Napoli - Territorio
Servizi Catastali

Visura storica per immobile
Situazione degli atti informatizzati al 04/12/2024

Dati della richiesta	**Comune di NAPOLI (Codice:F839)**
	Provincia di NAPOLI
Catasto Fabbricati	**Sez. Urb.: sca Foglio: 13 Particella: 158 Sub.: 10**

INTESTATO

1	[redacted]	[redacted]	(1) Proprieta' 1000/1000

Unità immobiliare dal 29/11/2024

N.	DATI IDENTIFICATIVI				DATI DI CLASSAMENTO							DATI DERIVANTI DA
	Sezione Urbana	Foglio	Particella	Sub	Zona Cens.	Micro Zona	Categoria	Classe	Consistenza	Superficie Catastale	Rendita	
1	**SCA**	**13**	**158**	**10**	**3**		**C/3**	**4**	**250 m²**	**Totale: 1528 m²**	**Euro 1.936,71**	DIVERSA DISTRIBUZIONE DEGLI SPAZI INTERNI del 29/11/2024 Pratica n. NA0397202 in atti dal 29/11/2024 DIVERSA DISTRIBUZIONE DEGLI SPAZI INTERNI (n. 397202.1/2024)

Indirizzo	VIA FRANCESCO FEO n. 11 Scala U Piano S1				
Notifica		**Partita**		**Mod.58**	
Annotazioni	-classamento e rendita proposti (d.m. 701/94)				

Mappali Terreni Correlati
Codice Comune F839 - Foglio 36 - Particella 158
Codice Comune F839 - Foglio 36 - Particella 159

Situazione dell'unità immobiliare dal 09/11/2015

N.	DATI IDENTIFICATIVI				DATI DI CLASSAMENTO							DATI DERIVANTI DA
	Sezione Urbana	Foglio	Particella	Sub	Zona Cens.	Micro Zona	Categoria	Classe	Consistenza	Superficie Catastale	Rendita	
1	**SCA**	**13**	**158**	**10**	**3**		**C/3**	**4**	**1380 m²**	**Totale: 1541 m²**	**Euro 10.690,65**	Variazione del 09/11/2015 - Inserimento in visura dei dati di superficie.

Indirizzo	VIA FRANCESCO FEO n. 11 Piano S1

Firmato Da: CASILLO ANDREA Emesso Da: INFOCAMERE QUALIFIED ELECTRONIC SIGNATURE CA Serial#: 1fff61

Visura storica per immobile

Situazione degli atti informatizzati al 04/12/2024

Notifica		**Partita**		**Mod.58**	-
Annotazioni	-classamento e rendita validati				

Situazione dell'unità immobiliare dal 11/06/2007

N.	DATI IDENTIFICATIVI				DATI DI CLASSAMENTO							DATI DERIVANTI DA
	Sezione Urbana	Foglio	Particella	Sub	Zona Cens.	Micro Zona	Categoria	Classe	Consistenza	Superficie Catastale	Rendita	
1	**SCA**	**13**	**158**	**10**	**3**		**C/3**	**4**	**1380 m²**		**Euro 10.690,65**	VARIAZIONE NEL CLASSAMENTO del 11/06/2007 Pratica n. NA0456096 in atti dal 11/06/2007 VARIAZIONE DI CLASSAMENTO (n. 25839.1/2007)

Indirizzo	VIA FRANCESCO FEO n. 11 Piano S1				
Notifica		**Partita**		**Mod.58**	-
Annotazioni	-classamento e rendita validati				

Situazione dell'unità immobiliare dal 07/07/2006

N.	DATI IDENTIFICATIVI				DATI DI CLASSAMENTO							DATI DERIVANTI DA
	Sezione Urbana	Foglio	Particella	Sub	Zona Cens.	Micro Zona	Categoria	Classe	Consistenza	Superficie Catastale	Rendita	
1	**SCA**	**13**	**158**	**10**	**3**		**C/3**	**4**	**1380 m²**		**Euro 10.690,65**	VARIAZIONE del 07/07/2006 Pratica n. NA0397703 in atti dal 07/07/2006 ERRATA RAPPRESENTAZIONE GRAFICA (n. 36042.1/2006)

Indirizzo	VIA FRANCESCO FEO n. 11 Piano S1				
Notifica		**Partita**		**Mod.58**	-
Annotazioni	-classamento e rendita proposti (d.m. 701/94)				

Situazione dell'unità immobiliare dal 24/02/2006

N.	DATI IDENTIFICATIVI				DATI DI CLASSAMENTO							DATI DERIVANTI DA
	Sezione Urbana	Foglio	Particella	Sub	Zona Cens.	Micro Zona	Categoria	Classe	Consistenza	Superficie Catastale	Rendita	
1	**SCA**	**13**	**158**	**10**	**3**		**C/3**	**4**	**1383 m²**		**Euro 10.713,89**	Variazione del 24/02/2006 Pratica n. NA0109782 in atti dal 24/02/2006 VARIAZIONE PER PRESENTAZIONE PLANIMETRIA MANCANTE (n. 11940.1/2006)

Firmato Da: CASILLO ANDREA Emesso Da: INFOCAMERE QUALIFIED ELECTRONIC SIGNATURE CA Serial#: 1fff61

Visura storica per immobile

Situazione degli atti informatizzati al 04/12/2024

Indirizzo	VIA FRANCESCO FEO n. 11 Piano S1				
Notifica		**Partita**		**Mod.58**	-

Situazione dell'unità immobiliare dal 10/11/2005

N.	DATI IDENTIFICATIVI				DATI DI CLASSAMENTO							DATI DERIVANTI DA
	Sezione Urbana	Foglio	Particella	Sub	Zona Cens.	Micro Zona	Categoria	Classe	Consistenza	Superficie Catastale	Rendita	
1	**SCA**	**13**	**158**	**10**	**3**		**C/3**	**4**	**1383 m²**		**Euro 10.713,89**	VARIAZIONE del 10/11/2005 Pratica n. NA0701702 in atti dal 10/11/2005 RETTIFICA PIANO - IST. 701097/05 (n. 107250.1/2005)

Indirizzo	VIA FRANCESCO FEO n. 11 Piano S1				
Notifica		**Partita**		**Mod.58**	-

Situazione dell'unità immobiliare dal 30/04/2004

N.	DATI IDENTIFICATIVI				DATI DI CLASSAMENTO							DATI DERIVANTI DA
	Sezione Urbana	Foglio	Particella	Sub	Zona Cens.	Micro Zona	Categoria	Classe	Consistenza	Superficie Catastale	Rendita	
1	**SCA**	**13**	**158**	**10**	**3**		**C/3**	**4**	**1383 m²**		**Euro 10.713,89**	VARIAZIONE TOPONOMASTICA del 30/04/2004 Pratica n. NA0232128 in atti dal 30/04/2004 VARIAZIONE DI TOPONOMASTICA (n. 9663.1/2004)

Indirizzo	VIA FEO FRANCESCO n. 11 Piano T				
Notifica	Notifica in corso con protocollo n. 26336 del 13/03/1999	**Partita**		**Mod.58**	-

Situazione dell'unità immobiliare dal 01/01/1992

N.	DATI IDENTIFICATIVI				DATI DI CLASSAMENTO							DATI DERIVANTI DA
	Sezione Urbana	Foglio	Particella	Sub	Zona Cens.	Micro Zona	Categoria	Classe	Consistenza	Superficie Catastale	Rendita	
1	**SCA**	**13**	**158**	**10**	**3**		**C/3**	**4**	**1383 m²**		**L. 20.745.000**	VARIAZIONE del 01/01/1992 Variazione del quadro tariffario

Indirizzo	VIA FEO FRANCESCO n. 11 Piano S1				
Notifica	Notifica in corso con protocollo n. 26336 del 13/03/1999	**Partita**	138160	**Mod.58**	-

Firmato Da: CASILLO ANDREA Emesso Da: INFOCAMERE QUALIFIED ELECTRONIC SIGNATURE CA Serial#: 1fff61

Ufficio Provinciale di Napoli - Territorio
Servizi Catastali

Visura storica per immobile

Situazione degli atti informatizzati al 04/12/2024

Situazione degli intestati relativa ad atto del 16/11/1985 (antecedente all'impianto meccanografico)

N.	DATI IDENTIFICATIVI				DATI DI CLASSAMENTO							DATI DERIVANTI DA
	Sezione Urbana	Foglio	Particella	Sub	Zona Cens.	Micro Zona	Categoria	Classe	Consistenza	Superficie Catastale	Rendita	
1	**SCA**	**13**	**158**	**10**	**3**		**C/3**	**4**	**1383 m²**		**Euro 34,92 L. 67.628**	VARIAZIONE del 16/11/1985 in atti dal 09/03/1999 AMP PF.98/99 (n. 487Q.2/1985)
Indirizzo	VIA FEO FRANCESCO n. 11 Piano S1											
Notifica	Notifica in corso con protocollo n. 26336 del 13/03/1999				**Partita**	138160		**Mod.58**	-			

Situazione degli intestati relativa ad atto del 16/11/1985 (antecedente all'impianto meccanografico)

N.	DATI IDENTIFICATIVI				DATI DI CLASSAMENTO							DATI DERIVANTI DA
	Sezione Urbana	Foglio	Particella	Sub	Zona Cens.	Micro Zona	Categoria	Classe	Consistenza	Superficie Catastale	Rendita	
1	**SCA**	**13**	**158**	**10**	**3**		**C/3**	**4**	**210 m²**		**L. 10.269**	VARIAZIONE del 16/11/1985 in atti dal 03/08/1987 VARAZIONI INTERNE (n. 487/1985)
Indirizzo	VIA FEO FRANCESCO n. 11 Piano S1											
Notifica					**Partita**	138160		**Mod.58**	-			
Annotazioni	di stadio: da verificare											

Situazione dell'unità immobiliare dall'impianto meccanografico

N.	DATI IDENTIFICATIVI				DATI DI CLASSAMENTO							DATI DERIVANTI DA
	Sezione Urbana	Foglio	Particella	Sub	Zona Cens.	Micro Zona	Categoria	Classe	Consistenza	Superficie Catastale	Rendita	
1	**SCA**	**13**	**158**	**10**	**3**		**C/3**	**4**	**210 m²**		**L. 10.269**	Impianto meccanografico del 30/06/1987
Indirizzo	T.P.DI V.L.FEO n. 13 Piano S1											
Notifica					**Partita**	138160		**Mod.58**	-			

L'intestazione alla data della richiesta deriva dai seguenti atti:

Firmato Da: CASILLO ANDREA Emesso Da: INFOCAMERE QUALIFIED ELECTRONIC SIGNATURE CA Serial#: 1fff61

Ufficio Provinciale di Napoli - Territorio
Servizi Catastali

Visura storica per immobile

Situazione degli atti informatizzati al 04/12/2024

Situazione degli intestati dal 24/06/2004

N.	DATI ANAGRAFICI	CODICE FISCALE	DIRITTI E ONERI REALI
1	[redacted]	[redacted]	(1) Proprieta' 1000/1000
DATI DERIVANTI DA	RETTIFICA DI INTESTAZIONE ALL'ATTUALITA' del 24/06/2004 Repertorio n. 87880 - CORR. EVAS. DELLA DV -IST/444944/05 Voltura n. 18160.1/2005 - Pratica n. NA0445073 in atti dal 29/06/2005		

Situazione degli intestati dal 24/06/2004

N.	DATI ANAGRAFICI	CODICE FISCALE	DIRITTI E ONERI REALI
1	[redacted]	[redacted]	(1) Proprieta' 1000/1000 proprietario fino al 24/06/2004
DATI DERIVANTI DA	Atto del 24/06/2004 Pubblico ufficiale [redacted] Sede NAPOLI (NA) Repertorio n. 87880 - AP Sede NAPOLI (NA) Registrazione n. 28838 registrato in data 24/06/2004 - COMPRAVENDITA Voltura n. 15677.1/2005 - Pratica n. NA0387208 in atti dal 01/06/2005		

Situazione degli intestati dal 30/04/2002

N.	DATI ANAGRAFICI	CODICE FISCALE	DIRITTI E ONERI REALI
1	[redacted]	[redacted]	(1) Proprieta' 1000/1000 fino al 24/06/2004
DATI DERIVANTI DA	VOLTURA D'UFFICIO del 30/04/2002 Pubblico ufficiale [redacted] Sede MILANO (MI) Repertorio n. 16999 - TRASCR. 11446/02 Voltura n. 49388.1/2007 - Pratica n. NA0706462 in atti dal 26/09/2007		

Situazione degli intestati dal 30/04/2002

N.	DATI ANAGRAFICI	CODICE FISCALE	DIRITTI E ONERI REALI
1	[redacted]	[redacted]	(1) Proprieta' 1000/1000 fino al 30/04/2002
DATI DERIVANTI DA	VOLTURA D'UFFICIO del 30/04/2002 Pubblico ufficiale [redacted] Sede MILANO (MI) Repertorio n. 16999 - TRASCR. 11445/02 Voltura n. 49381.1/2007 - Pratica n. NA0706379 in atti dal 26/09/2007		

Situazione degli intestati dal 30/04/2002

N.	DATI ANAGRAFICI	CODICE FISCALE	DIRITTI E ONERI REALI
1	[redacted]	[redacted]	(1) Proprieta' 1000/1000 fino al 30/04/2002
DATI DERIVANTI DA	VOLTURA D'UFFICIO del 30/04/2002 Pubblico ufficiale [redacted] Sede MILANO (MI) Repertorio n. 16999 - TRASCR. 11444/02 Voltura n. 49368.1/2007 - Pratica n. NA0706222 in atti dal 26/09/2007		

Situazione degli intestati dall'impianto meccanografico

N.	DATI ANAGRAFICI	CODICE FISCALE	DIRITTI E ONERI REALI
1	[redacted]		(1) Proprieta' 1000/1000 fino al 30/04/2002
DATI DERIVANTI DA	Impianto meccanografico del 30/06/1987		

Visura telematica

Tributi speciali: Euro 0,90

* Codice Fiscale Validato in Anagrafe Tributaria.

Firmato Da: CASILLO ANDREA Emesso Da: INFOCAMERE QUALIFIED ELECTRONIC SIGNATURE CA Serial#: 1fff61

Data: 11/12/2024 - n. T406454 - Richiedente: [redacted]
Totale schede: 1 - Formato di acquisizione: A3(297x420) - Formato stampa richiesto: A3(297x420)
Ultima planimetria in atti

Agenzia delle Entrate
CATASTO FABBRICATI
Ufficio provinciale di
Napoli


Dichiarazione protocollo n. NA0397202 del 29/11/2024
Comune di Napoli
Via Francesco Feo civ. 11

Identificativi Catastali:
Sezione: SCA
Foglio: 13
Particella: 158
Subalterno: 10

Compilata da:
Casillo Andrea
Iscritto all'albo:
Periti Edili
Prov. Napoli N. 2621

Planimetria
Scheda n. 1 Scala 1: 200

Piano S 1

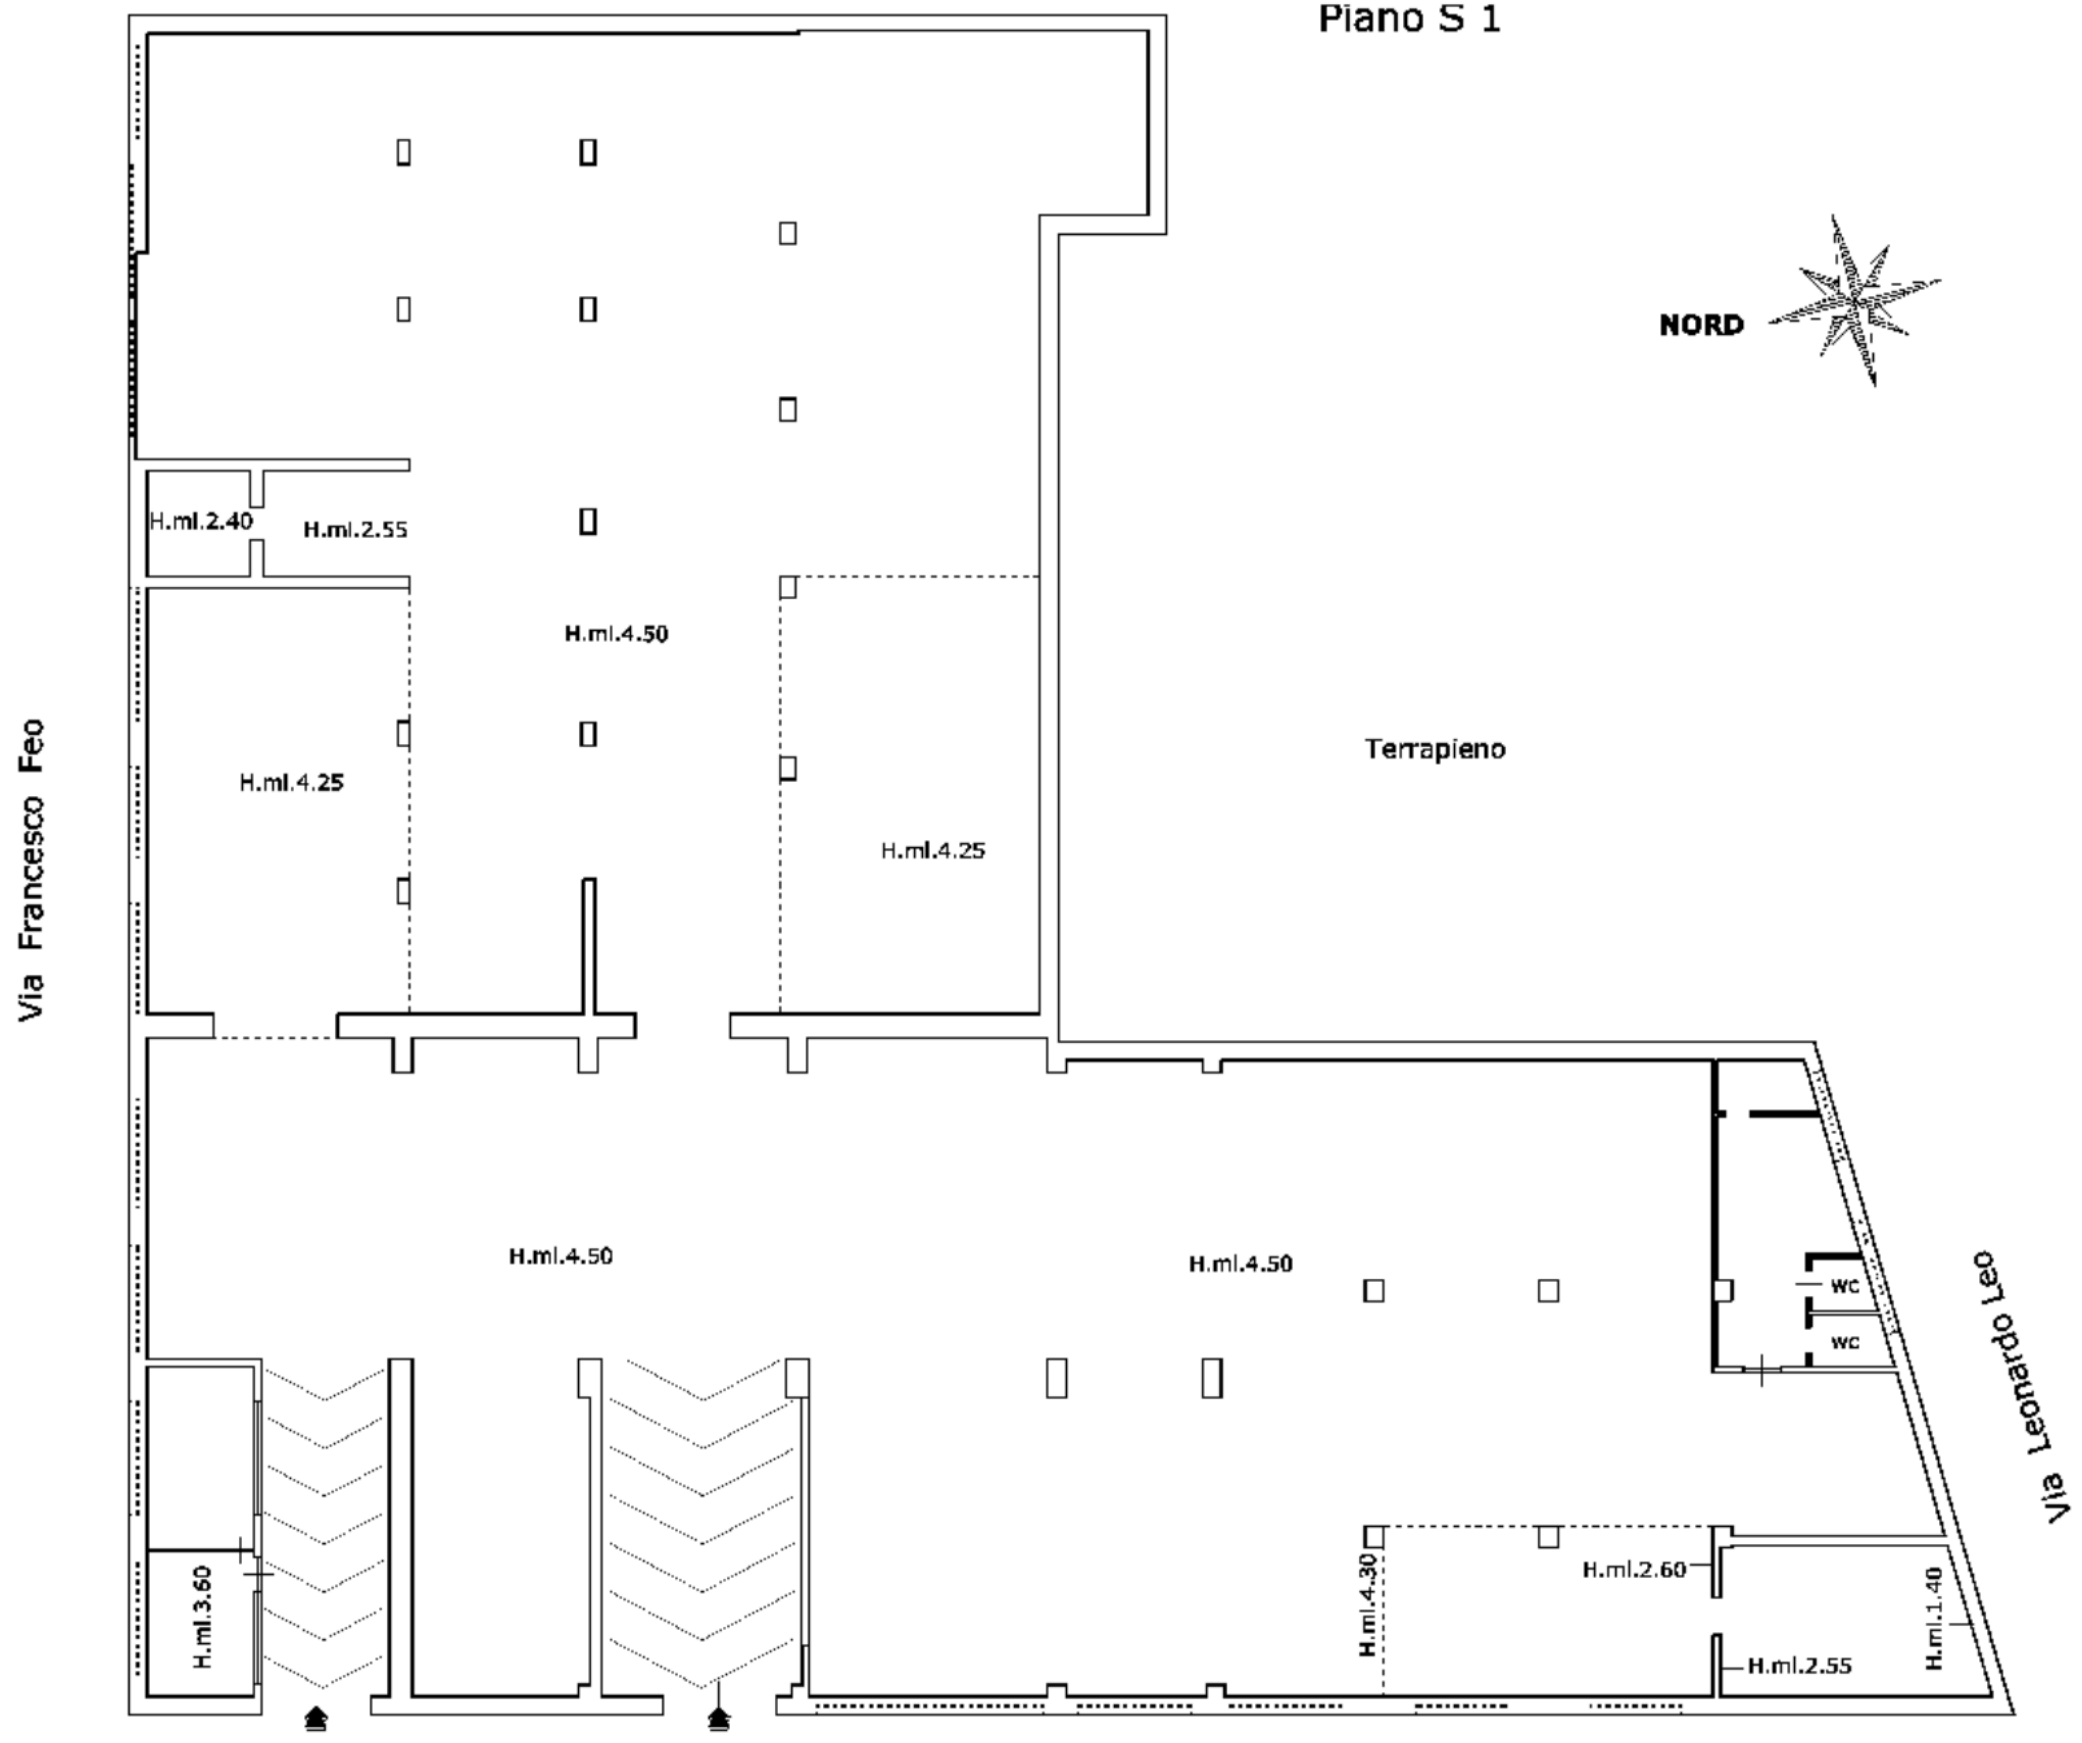

Catasto dei Fabbricati - Situazione al 11/12/2024 - Comune di NAPOLI(F839) - < Sez. urbana SCA - Foglio 13 - Particella 158 - Subalterno 10 >
Firmato Da: CASILLO ANDREA Emesso Da: INFOCAMERE QUALIFIED ELECTRONIC SIGNATURE CA Serial#: 1fff61