Andrea Casillo
Perito Edile

ALLEGATO B

Tribunale Civile di Napoli

5^ sezione

G.E. dott. Salvatore Di LONARDO

Giudizio: procedimento di espropriazione immobiliare n. 308/2016 promosso

da [redacted]. in danno della [redacted]


- Consulenza Tecnica d'Ufficio -

redatta con i disposti della legge n. 132-2015

Elaborato: - rilievi dello stato dei luoghi


previo appuntamento Via Toledo, 429 - tel. [redacted] *80142 Napoli*
Via Calvanese, 68 - tel. 081 869 54 46 - 80021 Afragola (NA)

PARTICOLARE PLANIMETRICO DI ZONA

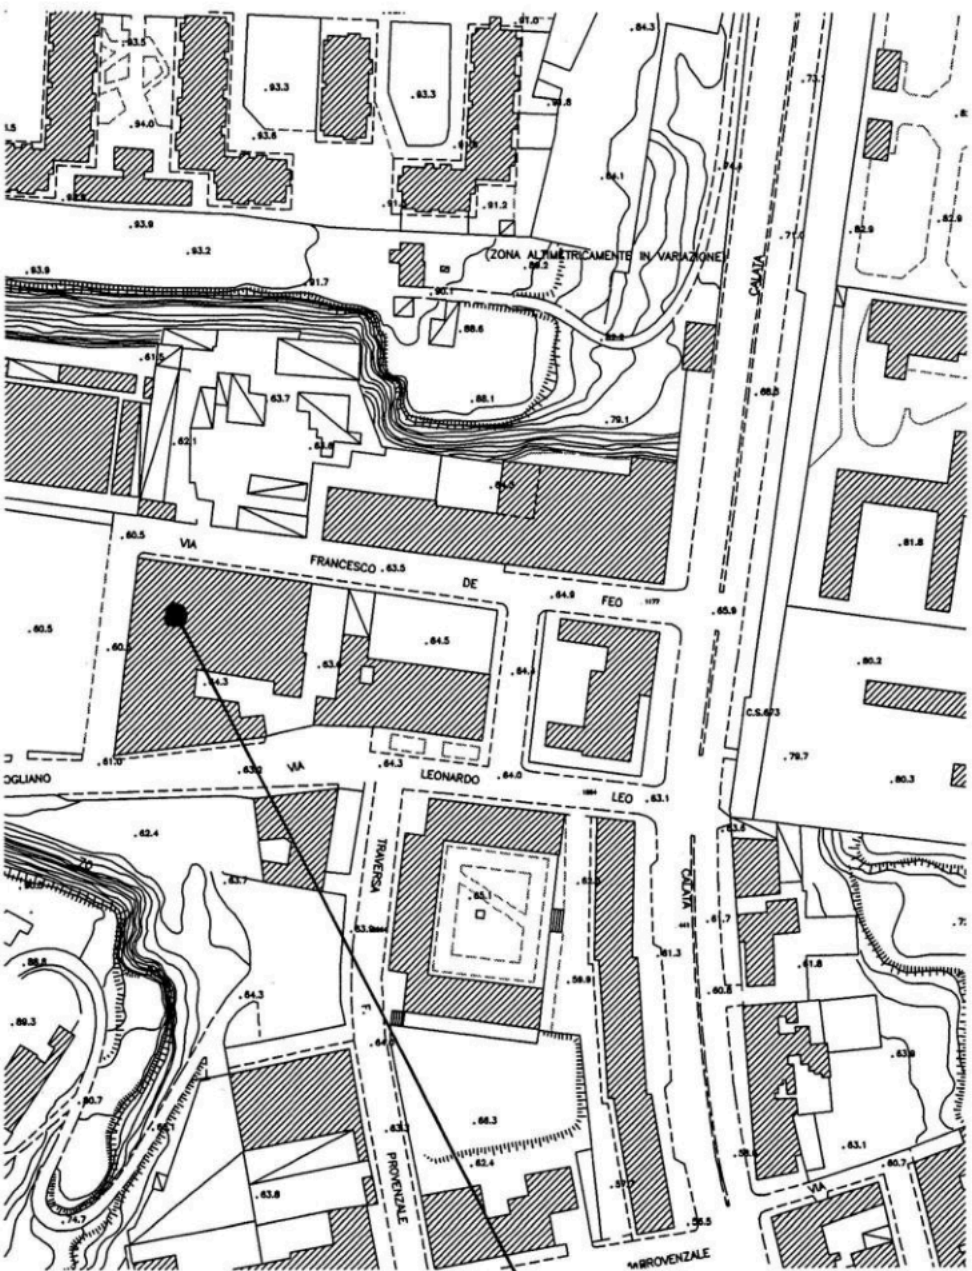

ZONA IN OGGETTO

via Francesco Feo

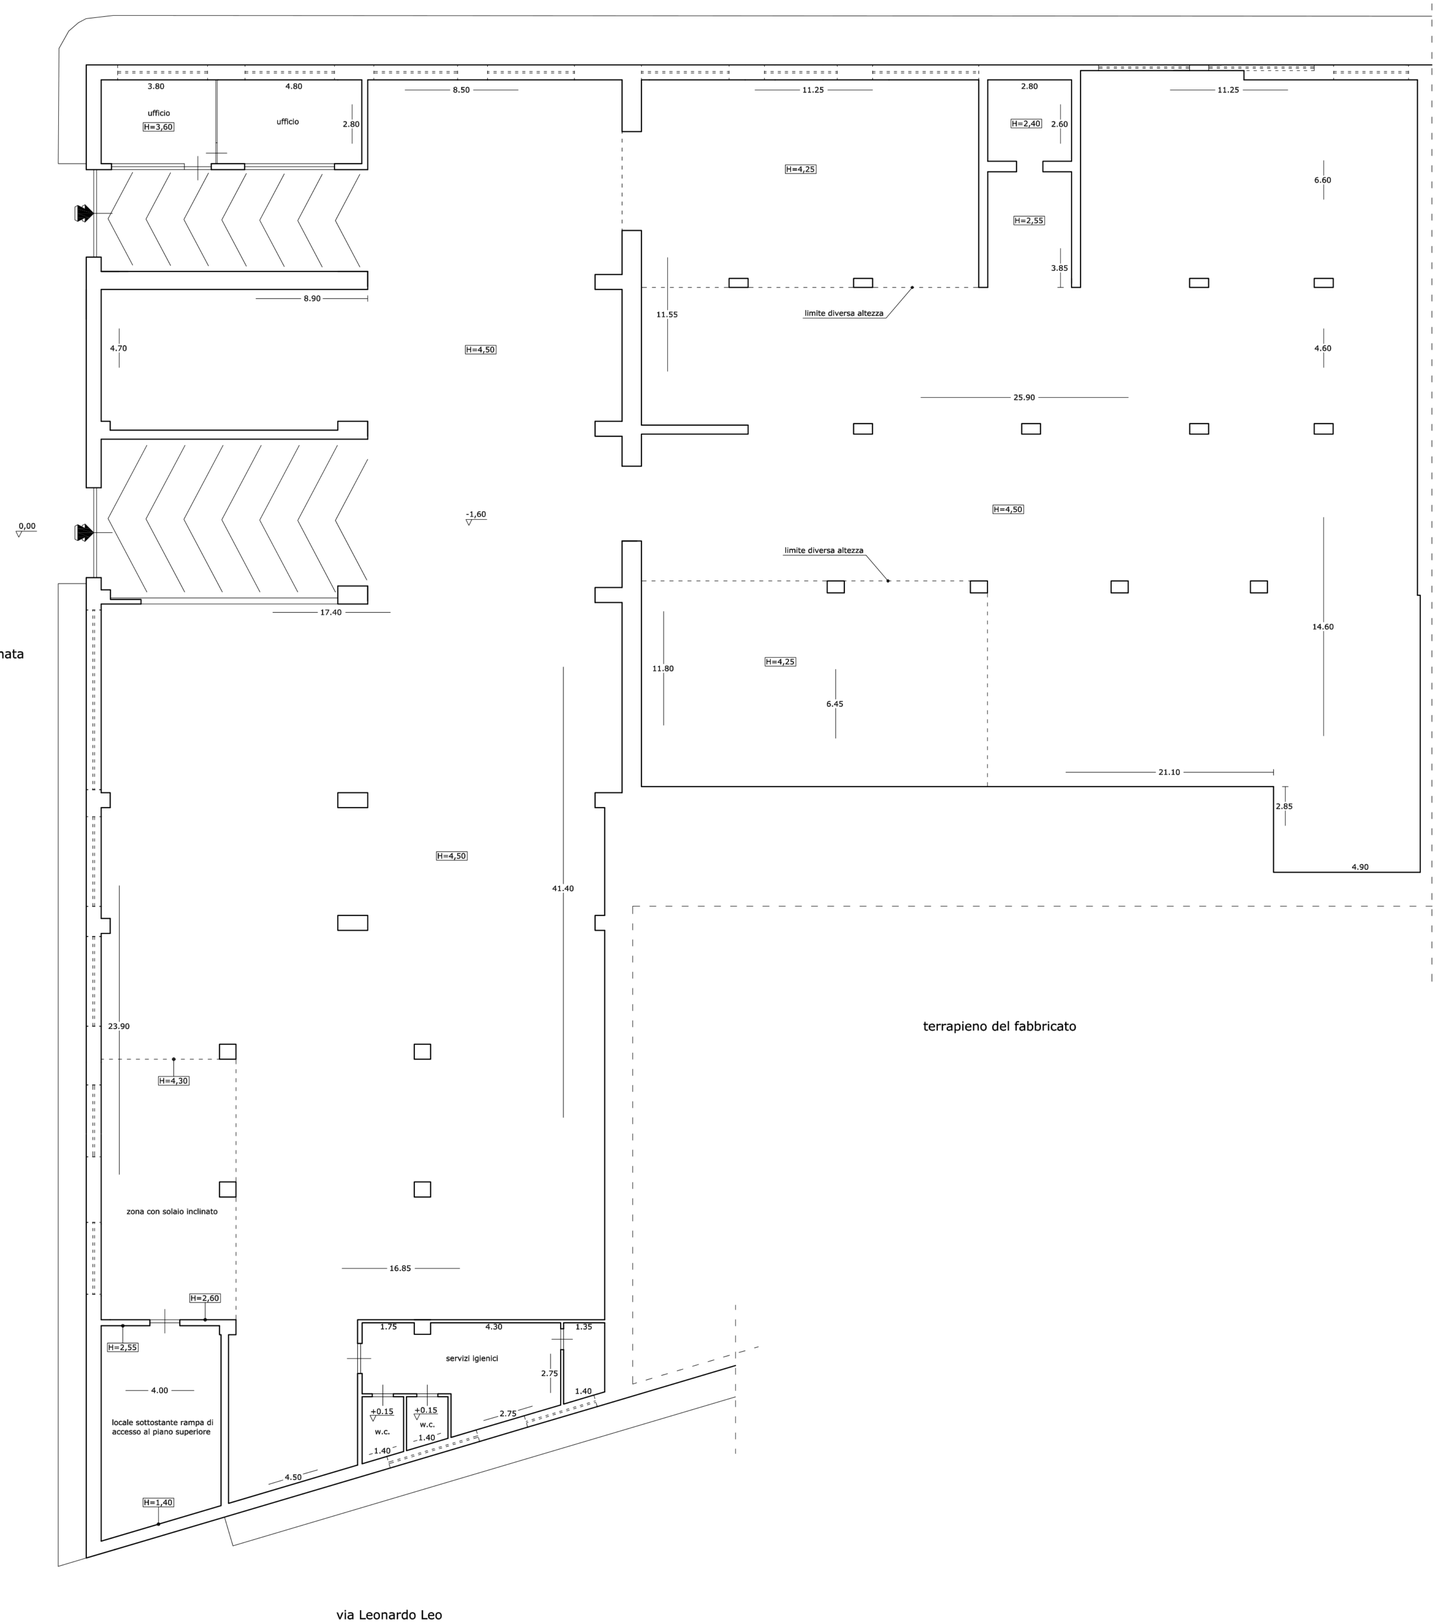

Istituto scolastico comprensivo Nicolini - Di Giacomo

traversa non denominata

terrapieno del fabbricato

terrapieno del fabbricato

via Leonardo Leo

NORD

TRIBUNALE di NAPOLI
V^ SEZIONE CIVILE
ESPROPRIAZIONI IMMOBILIARI

PROCEDURA ESECUTIVA N. 308/2016

G.E. dott. Salvatore DI LONARDO

ESPERTO p. edile Andrea CASILLO

CREDITORE PROCEDENTE
[redacted]

DEBITORE ESECUTATO
[redacted]

CONSULENZA TECNICA d'UFFICIO

RILIEVO PLANIMETRICO
LOTTO 2

LOCALE ARTIGIANALE
POSTO NEL COMUNE DI NAPOLI
VIA FRANCESCO FEO, 11, TRAV. PRIVATA
SEZ. SCA FG. 13 PART. 158 SUB. 10

PIANTA PIANO SEMINTERRATO

RAPPORTO DI SCALA 1 : 100

GENNAIO 2021

AGGIORNAMENTO