
LOTTO 1

ALLEGATO A)

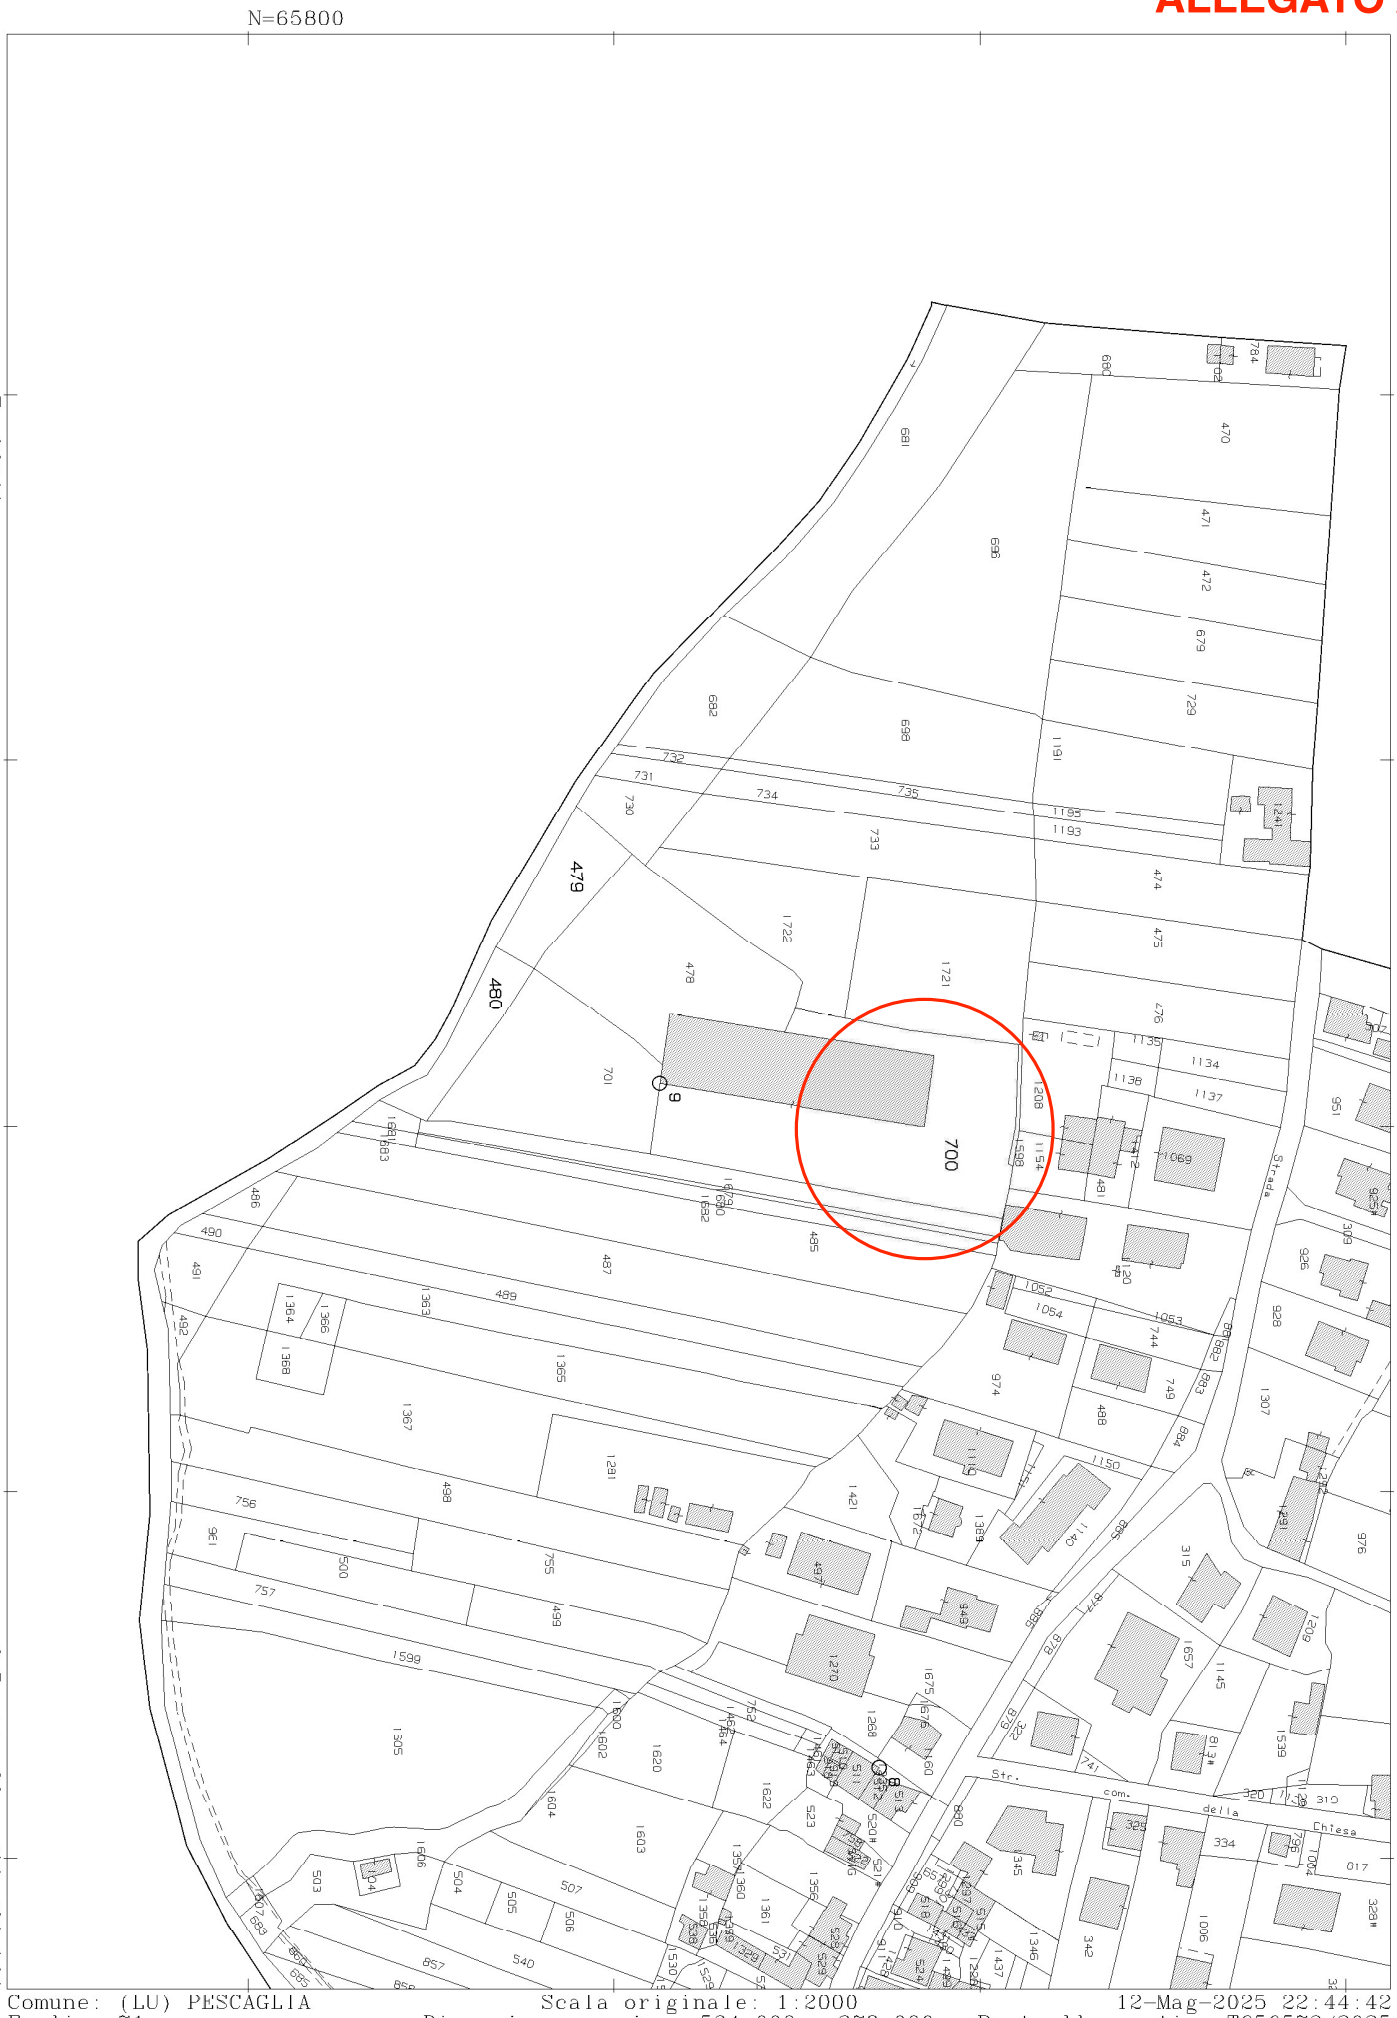

Comune: (LU) PESCAGLIA
Foglio: 71

Scala originale: 1:2000
Dimensione cornice: 534.000 x 378.000 m.


12-Mag-2025 22:44:42
Protocollo pratica T656572/2025

ALLEGATO C)

ELABORATO PLANIMETRICO
Compilato da: Agostini Antonio
Iscritto all'albo: Geometri
Prov. Lucca N. 01377

Agenzia delle Entrate
CATASTO FABBRICATI
Ufficio Provinciale di
Lucca

Comune di Pescaglia	Protocollo n. LU0087190 del 29/11/2022
Sezione: Foglio: 71 Particella: 700	Tipo Mappale n. del
Dimostrazione grafica dei subalterni	Scala 1 : 500

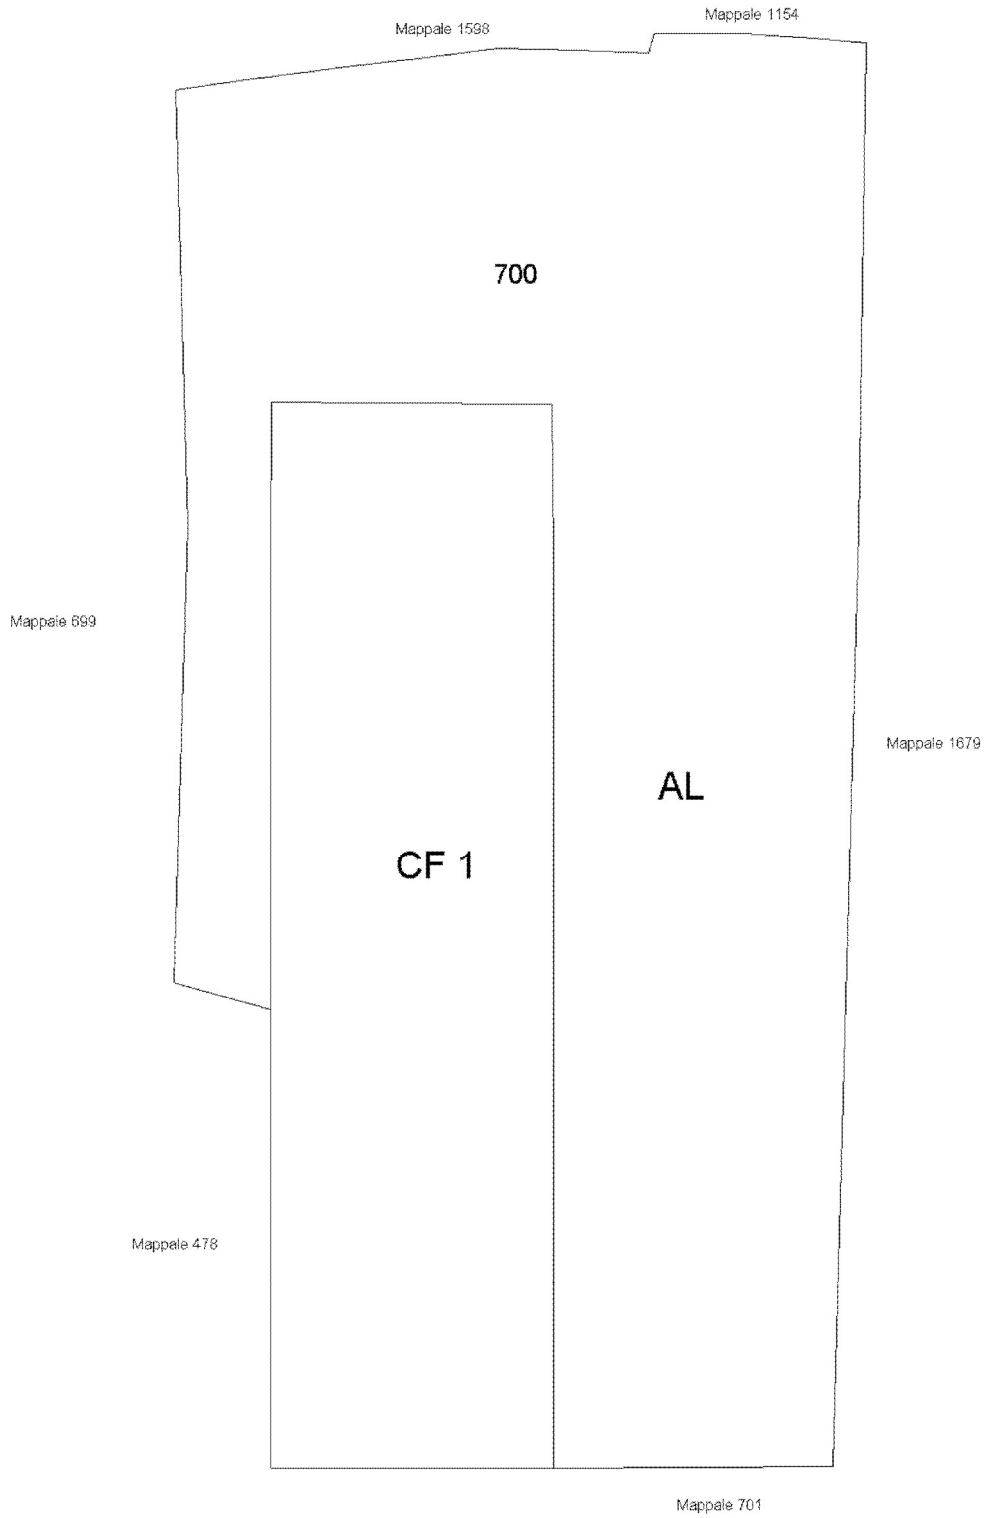

PIANO TERRA

Ultima planimetria in atti

Elaborato Planimetrico - Catasto dei Fabbricati - Situazione al 12/05/2025 - Comune di PESCAGLIA(G480) - < Foglio 71 Particella 700 >

ALLEGATO C)

ELABORATO PLANIMETRICO

Compilato da:
Agostini Antonio

Iscritto all'albo:
Geometri

Prov. Lucca N. 01377

Agenzia delle Entrate
CATASTO FABBRICATI
Ufficio Provinciale di
Lucca

Comune di Pescaglia


Sezione: Foglio: 71 Particella: 700

Protocollo n. LU0087190 del 29/11/2022


Tipo Mappale n. del

Dimostrazione grafica dei subalterni


Scala 1 : 500

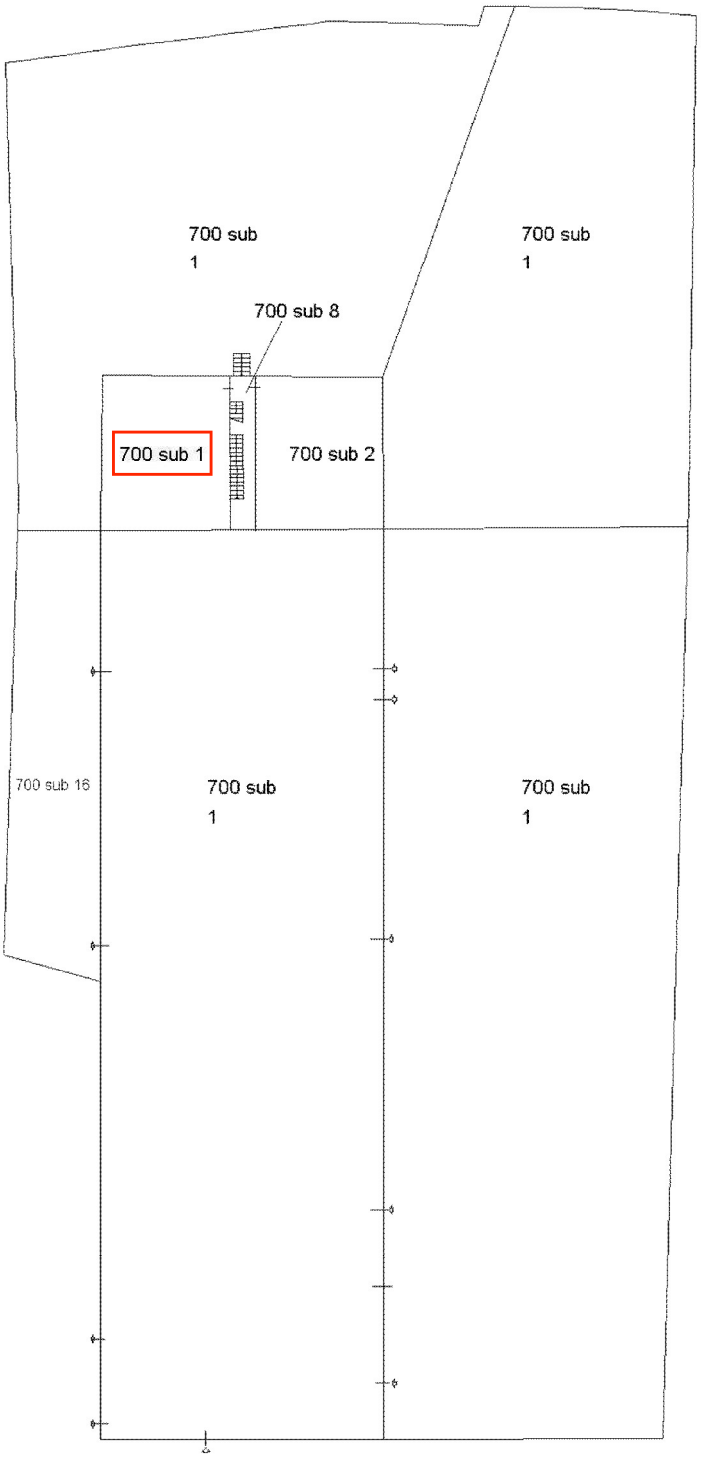


PIANO TERRA

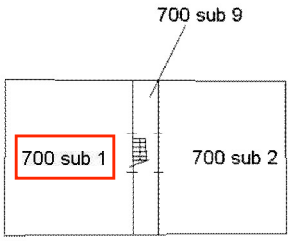

PIANO SEMINTERRATO

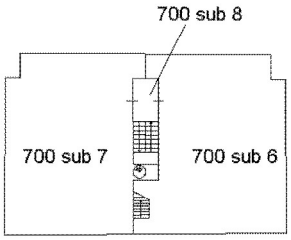

PIANO PRIMO

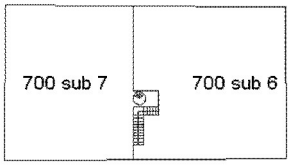

PIANO SECONDO



Elaborato Planimetrico - Catasto dei Fabbricati - Situazione al 12/05/2025 - Comune di PESCAGLIA(G480) - < Foglio 71 Particella 700 >

Ultima planimetria in atti

Totale schede: 2 - Formato di acquisizione: A4(210x297) - Formato stampa richiesto: A4(210x297) - Fattore di scala non utilizzabile

ALLEGATO C)


MOD. AN (CEU) LIRE 400

MINISTERO DELLE FINANZE
DIREZIONE GENERALE DEL CATASTO E DEI SS.TT.EE.


CATASTO EDILIZIO URBANO (RDL 13-4-1939, n. 652)

Planimetria di u.i.u. in Comune di PESCAGLIA via VIA PER CAMAIORE civ.

MODULARIO F. rig. rend. 486

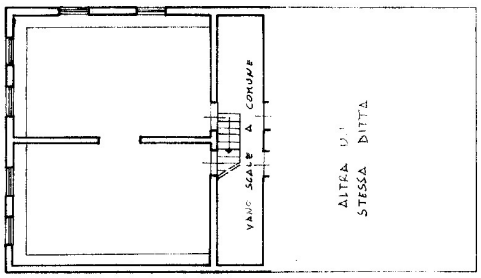

PIANO SEMINTERRATO

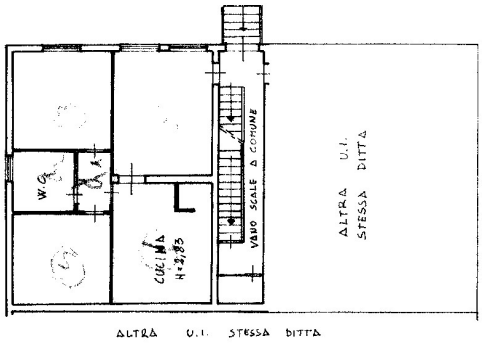

PIANO TERRA

ORIENTAMENTO

SCALA DI 1: 200

RISERVATO ALL'UFFICIO

Dichiarazione di N.C. ☐
Denuncia di variazione ☒


Compilata dal GEOM. NICOLAI FILIPPO
(nome, cognome e titolo)


Iscritto all'albo dei GEOMETRI della provincia di LUCCA n. 631

Identificativi catastali: Sez. / Foglio 71 Particella 700 Sub. 1

Firma

Ditta (1)

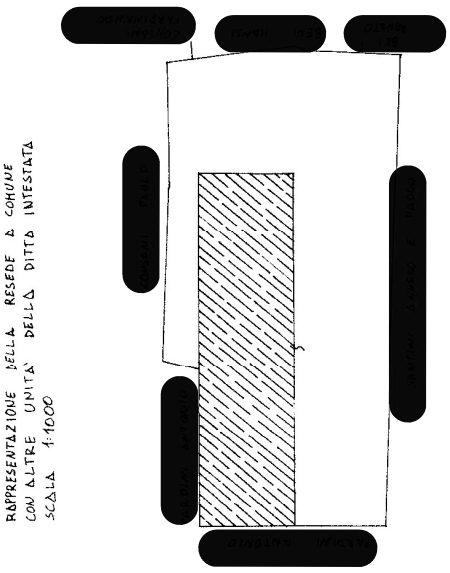

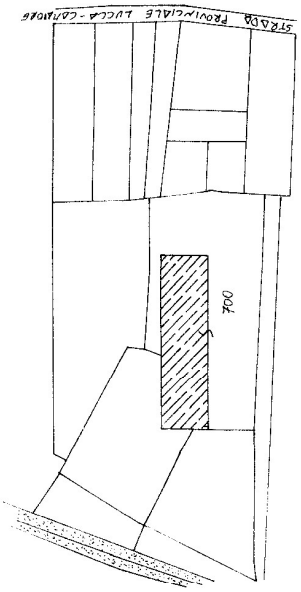

Catasto dei Fabbricati - Situazione al 14/05/2025 - Comune di PESCAGLIA(G480) - < Foglio 71 - Particella 700 - Subalterno 1 >
VIA PER CAMAIORE Piano S1 - T

DOCUMENTAZIONE FOTOGRAFICA

Foto n.1	
Descrizione:	***Viabilità di accesso.***

Foto n.2	
Descrizione:	***Resede comune.***

ALLEGATO D)

Foto n.3	
Descrizione:	***Prospetto nord-est.***

Foto n.4	
Descrizione:	***Interno tipo - piano terra.***

ALLEGATO D)

Foto n.5	
Descrizione:	***Interno tipo - piano terra.***

Foto n.6	
Descrizione:	***Interno tipo - cantina piano seminterrato con accesso diretto.***

ALLEGATO D)

Foto n.7	
Descrizione:	***Interno tipo - cantina piano seminterrato con accesso dalla loggia comune.***

Foto n.8	
Descrizione:	***Interno tipo - piano seminterrato disimpegno e scala comune.***