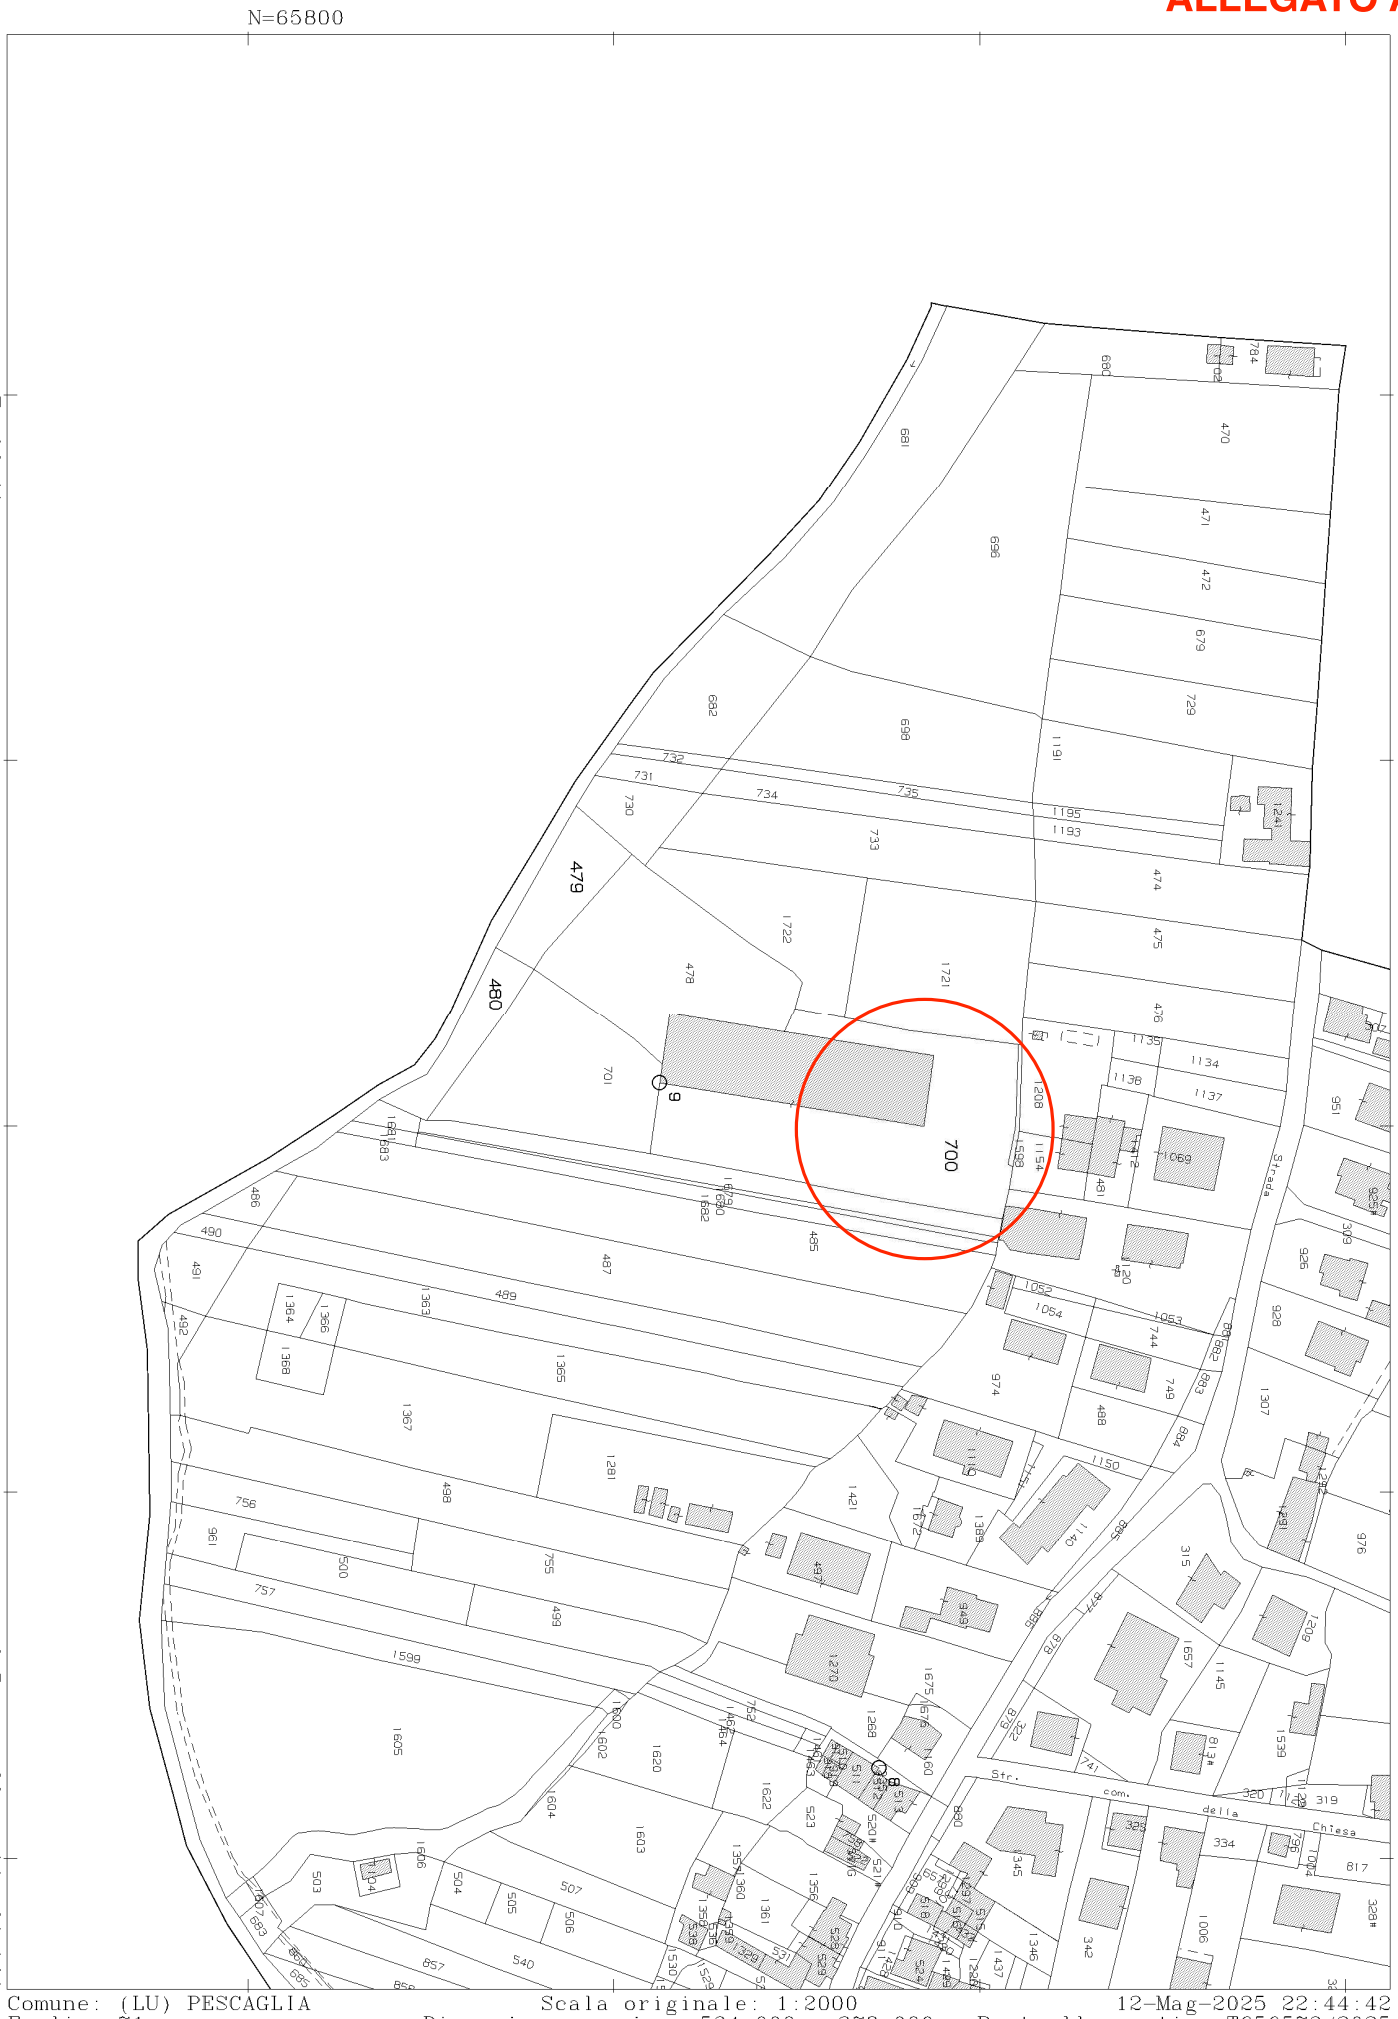
LOTTO 2

ALLEGATO A)


N=65800
E=72100
Direzione Provinciale di Lucca Ufficio Provinciale - Territorio - Direttore VINCENZO PANTISANO
Vis. tel.
3 Particelle: 479,480,700
700
479
480
Str. com. della Chiesa
Comune: (LU) PESCAGLIA
Foglio: 71
Scala originale: 1:2000
Dimensione cornice: 534.000 x 378.000 m.
12-Mag-2025 22:44:42
Protocollo pratica T656572/2025

ALLEGATO C)

ELABORATO PLANIMETRICO

Compilato da:
Agostini Antonio

Iscritto all'albo:
Geometri

Prov. Lucca N. 01377

Agenzia delle Entrate
CATASTO FABBRICATI
Ufficio Provinciale di
Lucca

Comune di Pescaglia


Sezione: Foglio: 71 Particella: 700

Protocollo n. LU0087190 del 29/11/2022

Tipo Mappale n. del

Dimostrazione grafica dei subalterni

Scala 1 : 500

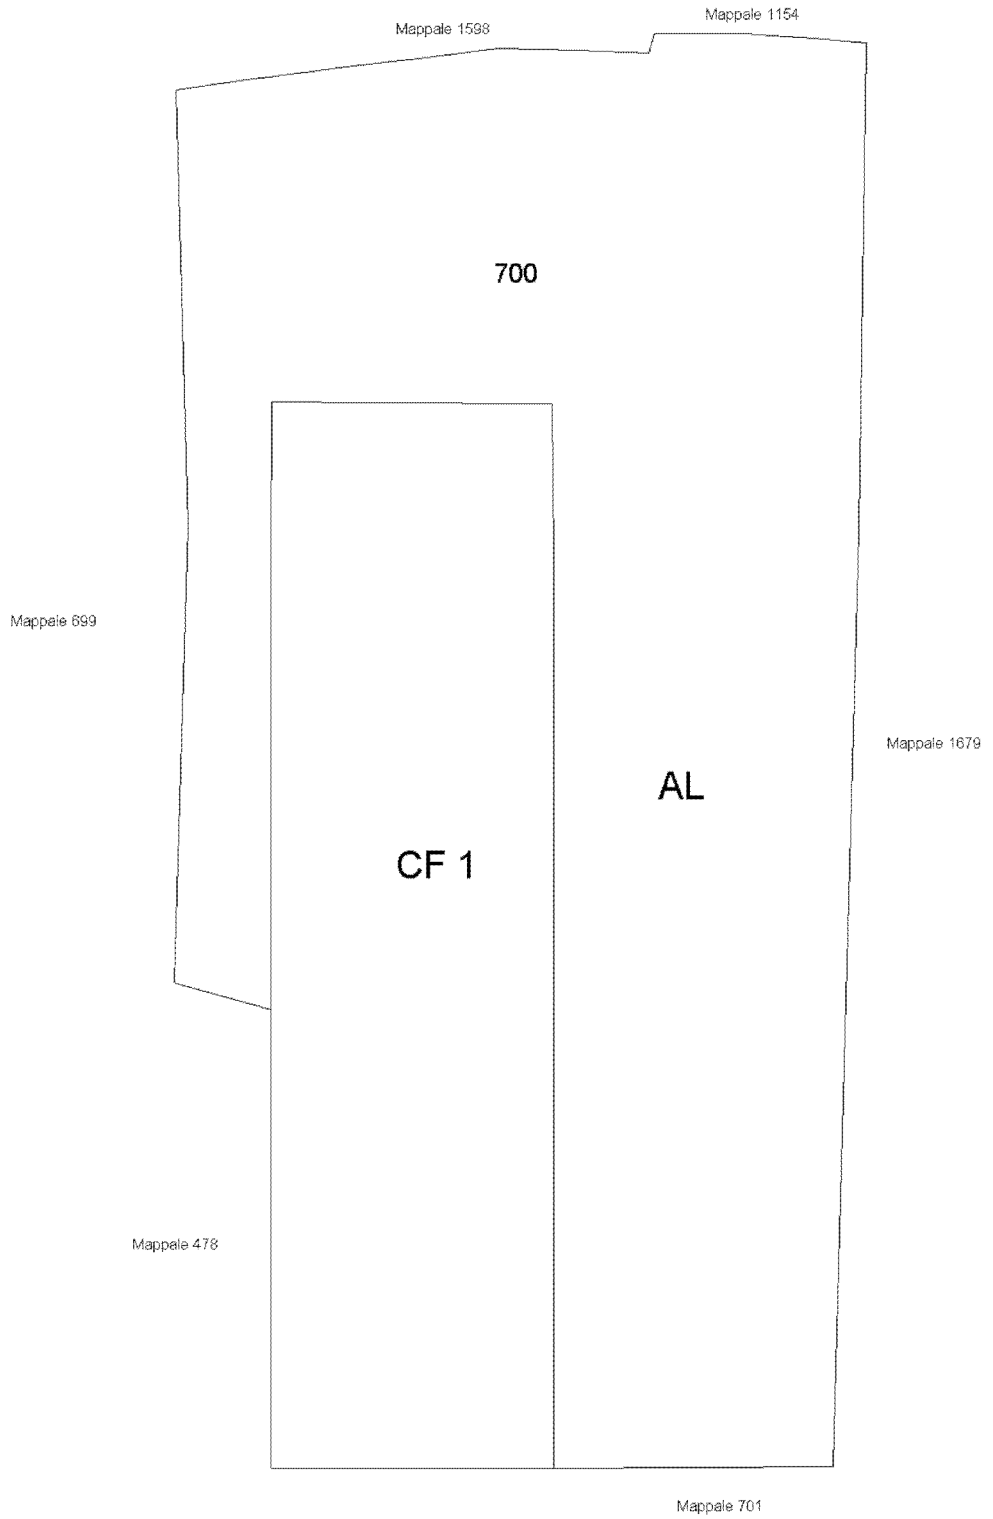

PIANO TERRA

Ultima planimetria in atti

Data: 12/05/2025 - n. T651724 - Richiedente: Telematico

Totale schede: 2 - Formato di acquisizione: A4(210x297) - Formato stampa richiesto: A4(210x297) - Fattore di scala non utilizzabile

Elaborato Planimetrico - Catasto dei Fabbricati - Situazione al 12/05/2025 - Comune di PESCAGLIA(G480) - < Foglio 71 Particella 700 >

ALLEGATO C)

ELABORATO PLANIMETRICO

Compilato da:
Agostini Antonio

Iscritto all'albo:
Geometri

Prov. Lucca N. 01377

Agenzia delle Entrate
CATASTO FABBRICATI
Ufficio Provinciale di
Lucca

Comune di Pescaglia


Sezione: Foglio: 71 Particella: 700

Protocollo n. LU0087190 del 29/11/2022


Tipo Mappale n. del

Dimostrazione grafica dei subalterni


Scala 1 : 500

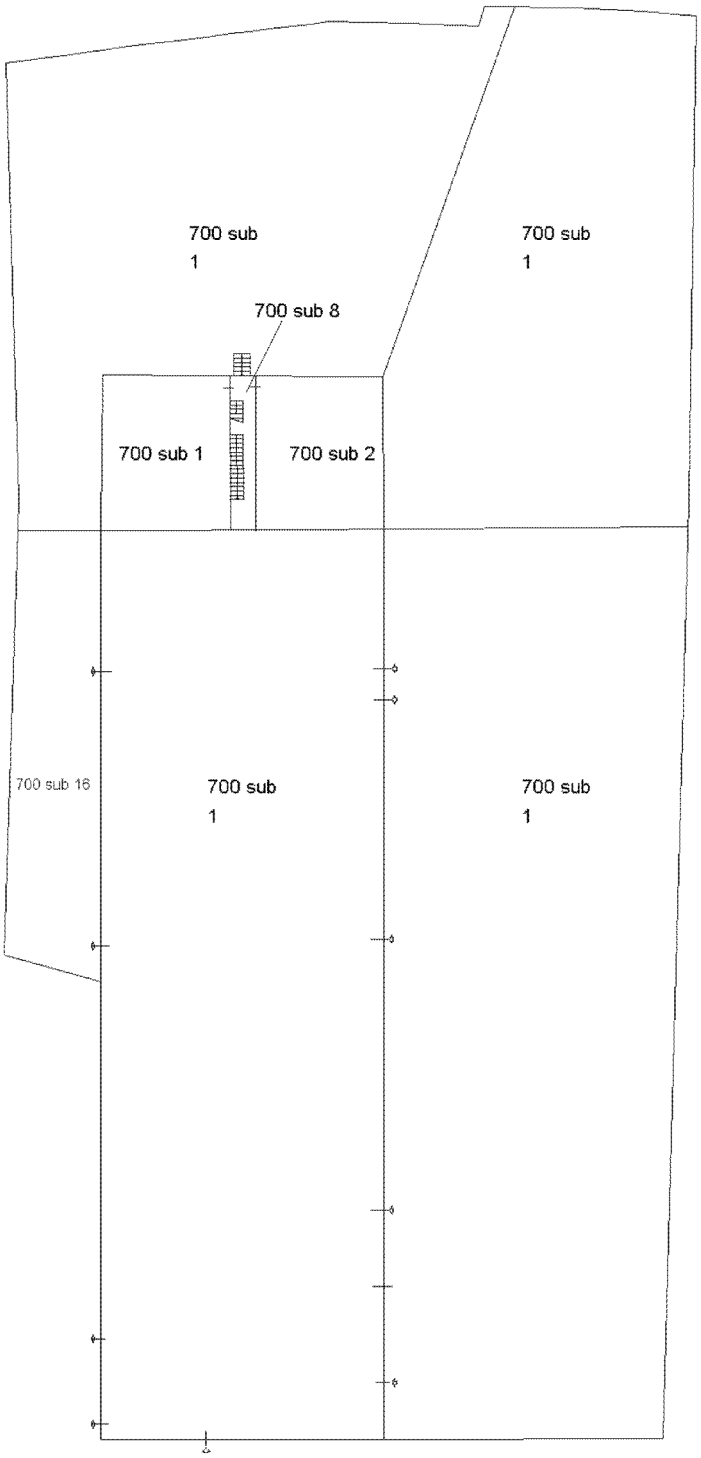


PIANO TERRA

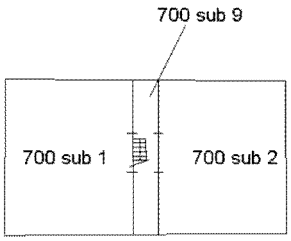

PIANO SEMINTERRATO

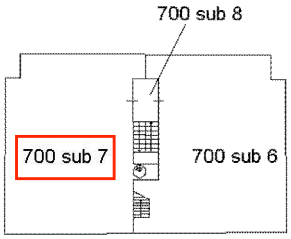

PIANO PRIMO

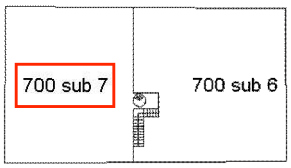

PIANO SECONDO



Elaborato Planimetrico - Catasto dei Fabbricati - Situazione al 12/05/2025 - Comune di PESCAGLIA(G480) - < Foglio 71 Particella 700 >

Ultima planimetria in atti

Totale schede: 2 - Formato di acquisizione: A4(210x297) - Formato stampa richiesto: A4(210x297) - Fattore di scala non utilizzabile

Ultima planimetria in atti
Data presentazione: 27/09/1991 - Data: 14/05/2025 - n. T599304 - Richiedente: RNLGRL79C12A657U
Totale schede: 1 - Formato di acquisizione: A3(297x420) - Formato stampa richiesto: A4(210x297)

Data presentazione: 27/09/1991 - Data: 14/05/2025 - n. T599304 - Richiedente: RNLGRL79C12A657U

MODULARIO F. rett. rotol. 496


MINISTERO DELLE FINANZE
DIREZIONE GENERALE DEL CATASTO E DEI SS.TT.EE.

CATASTO EDILIZIO URBANO (RDL 13-4-1939, n. 652)


MOD. AN (CEU)

LIRE 400


Planimetria di u.i.u. in Comune di LUCCA via VIA PER CAMAIORE civ.

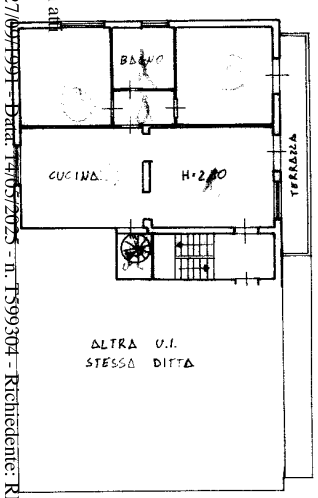

PIANO PRIMO

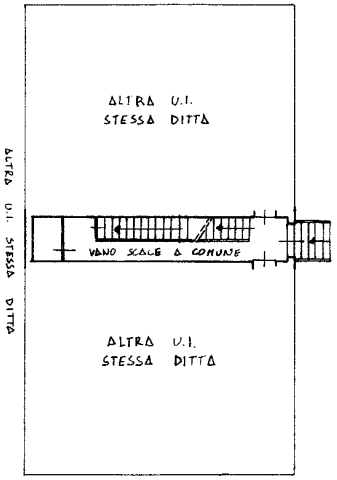



PIANO TERRA

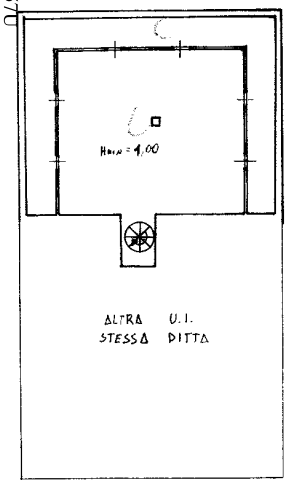

PIANO SECONDO

RAPPRESENTAZIONE DELLA RESEDE A COMUNE CON ALTRE UNITA' DELLA DITTA INTESTATA
SCALA 1:1000

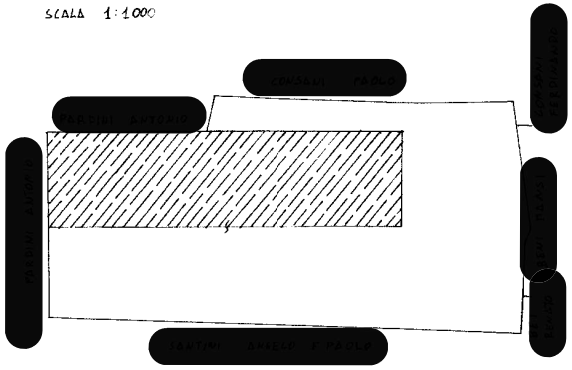

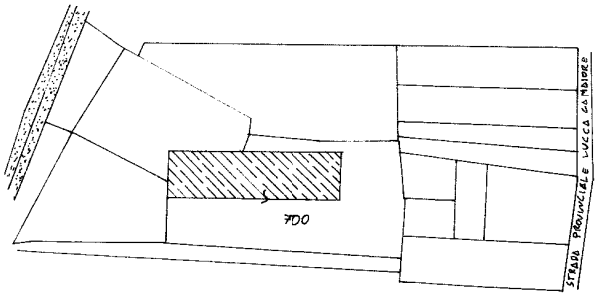

ORIENTAMENTO

SCALA DI 1:200

Dichiarazione di N.C. ☐
Denuncia di variazione [X]

Identificativi catastali
F. 71
n. 700 sub. 7

Compilata dal: GEOM. NICOLAI FILIPPO
(Titolo, cognome e nome)

Iscritto all'albo dei GEOMETRI
della provincia di LUCCA n. 631

Data 08/08/91 Firma

RISERVATO ALL'UFFICIO

10 mcm

ALLEGATO C)

DOCUMENTAZIONE FOTOGRAFICA

Foto n.1	
Descrizione:	***Viabilità di accesso.***

Foto n.2	
Descrizione:	***Resede comune.***

ALLEGATO D)

Foto n.3	
Descrizione:	***Prospetto nord-est.***

Foto n.4	
Descrizione:	***Interno tipo - piano primo.***

ALLEGATO D)

Foto n.5	
Descrizione:	***Interno tipo - piano primo.***

Foto n.6	
Descrizione:	***Interno tipo - sottotetto con accesso diretto dagli uffici.***

ALLEGATO D)

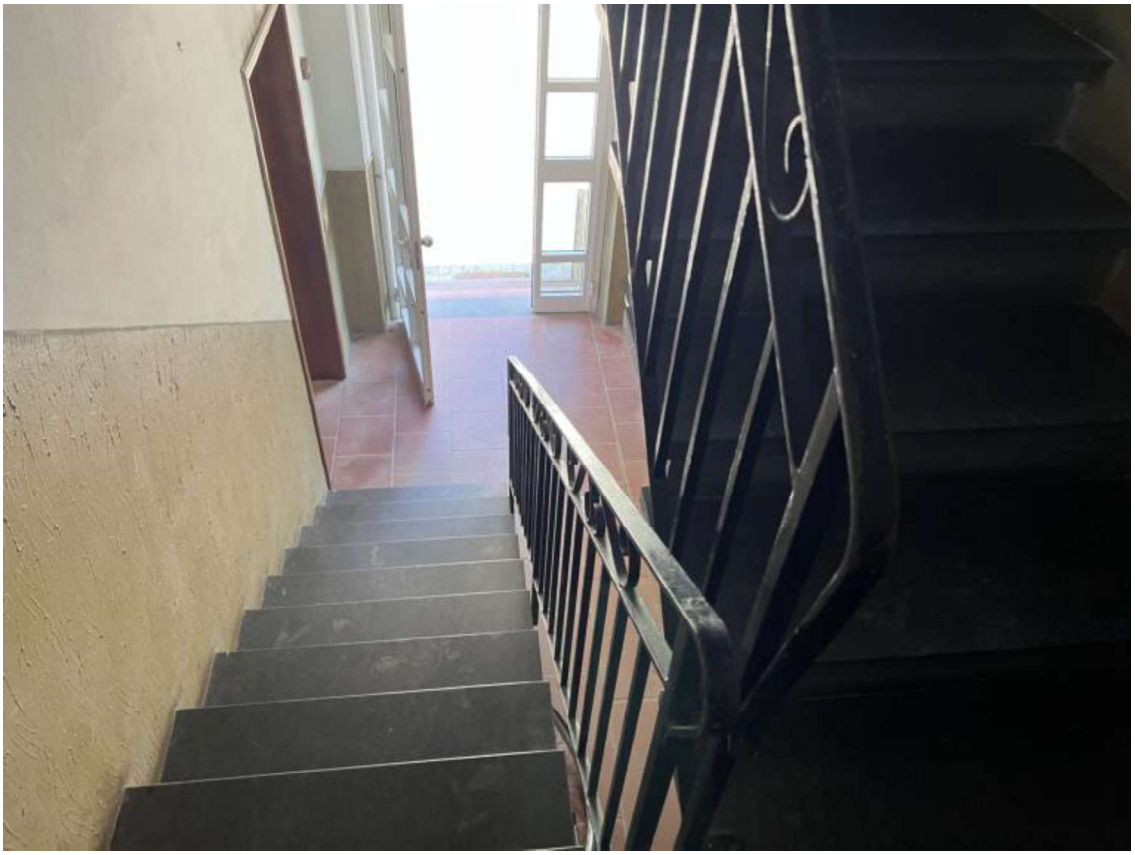
Foto n.7	
Descrizione:	***Scale comuni.***

Foto n.8	
Descrizione:	***Pianerottolo comune.***

ALLEGATO D)