


PIANTA DEL PIANO A QUOTA +7,00

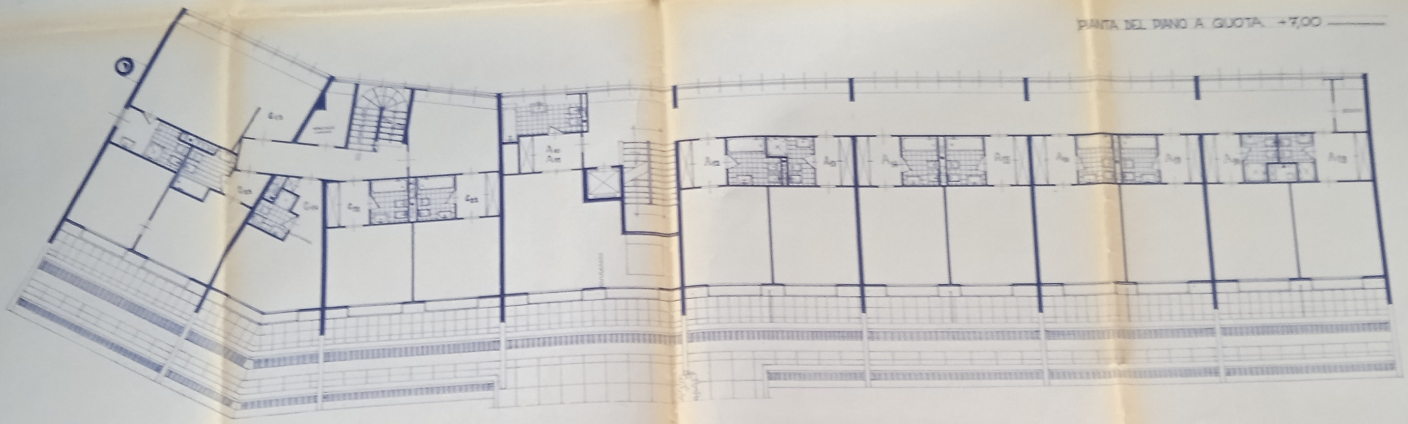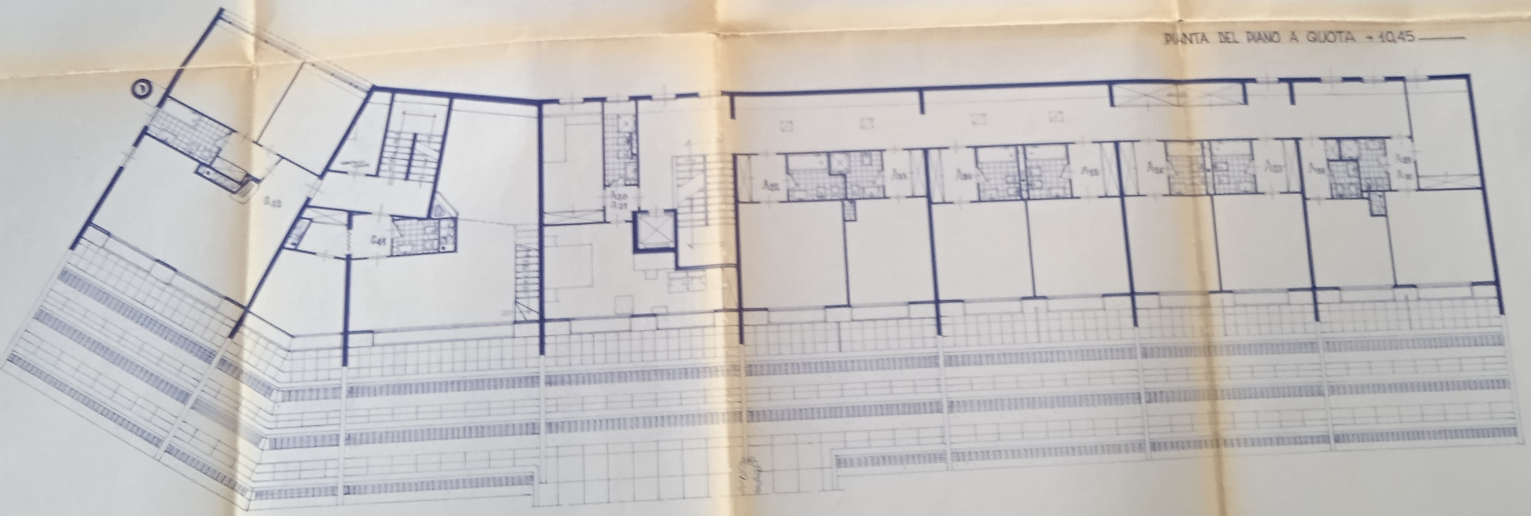


PIANTA DEL PIANO A QUOTA +10,45

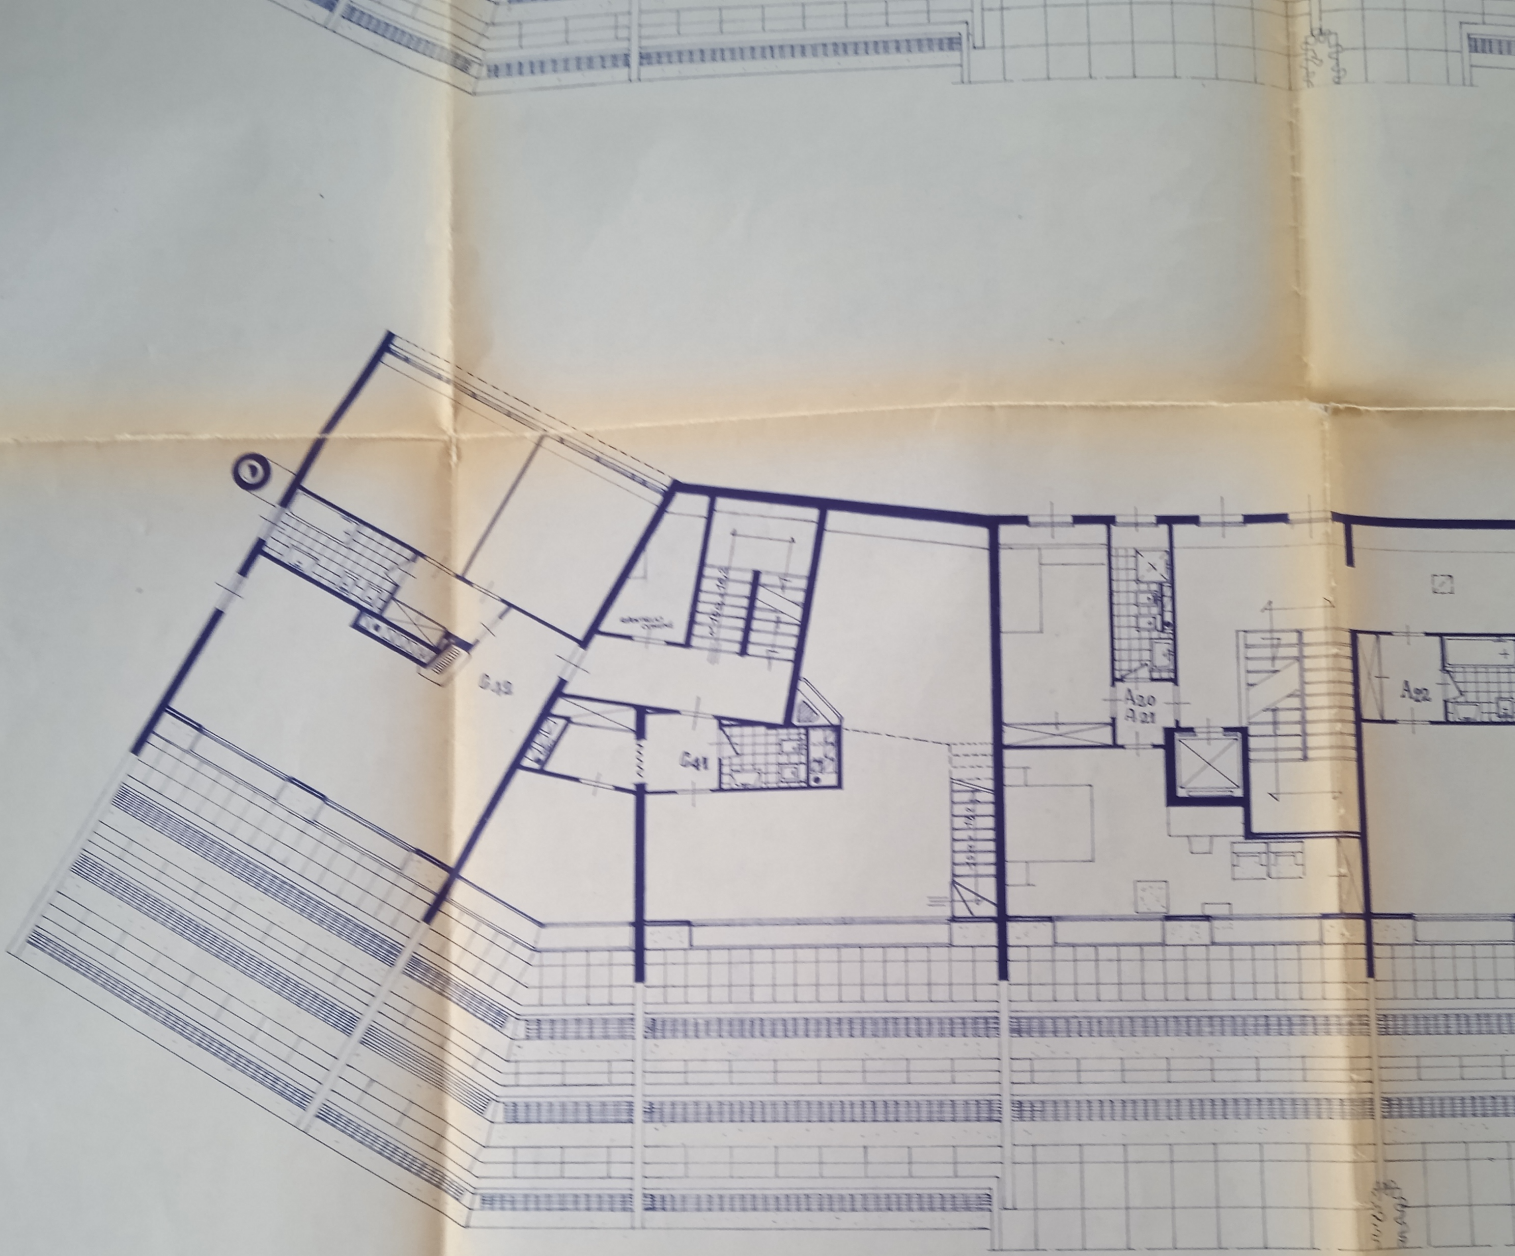



A20
A21
A42

PIANO TERZO 1:100

QUOTA + 10,30

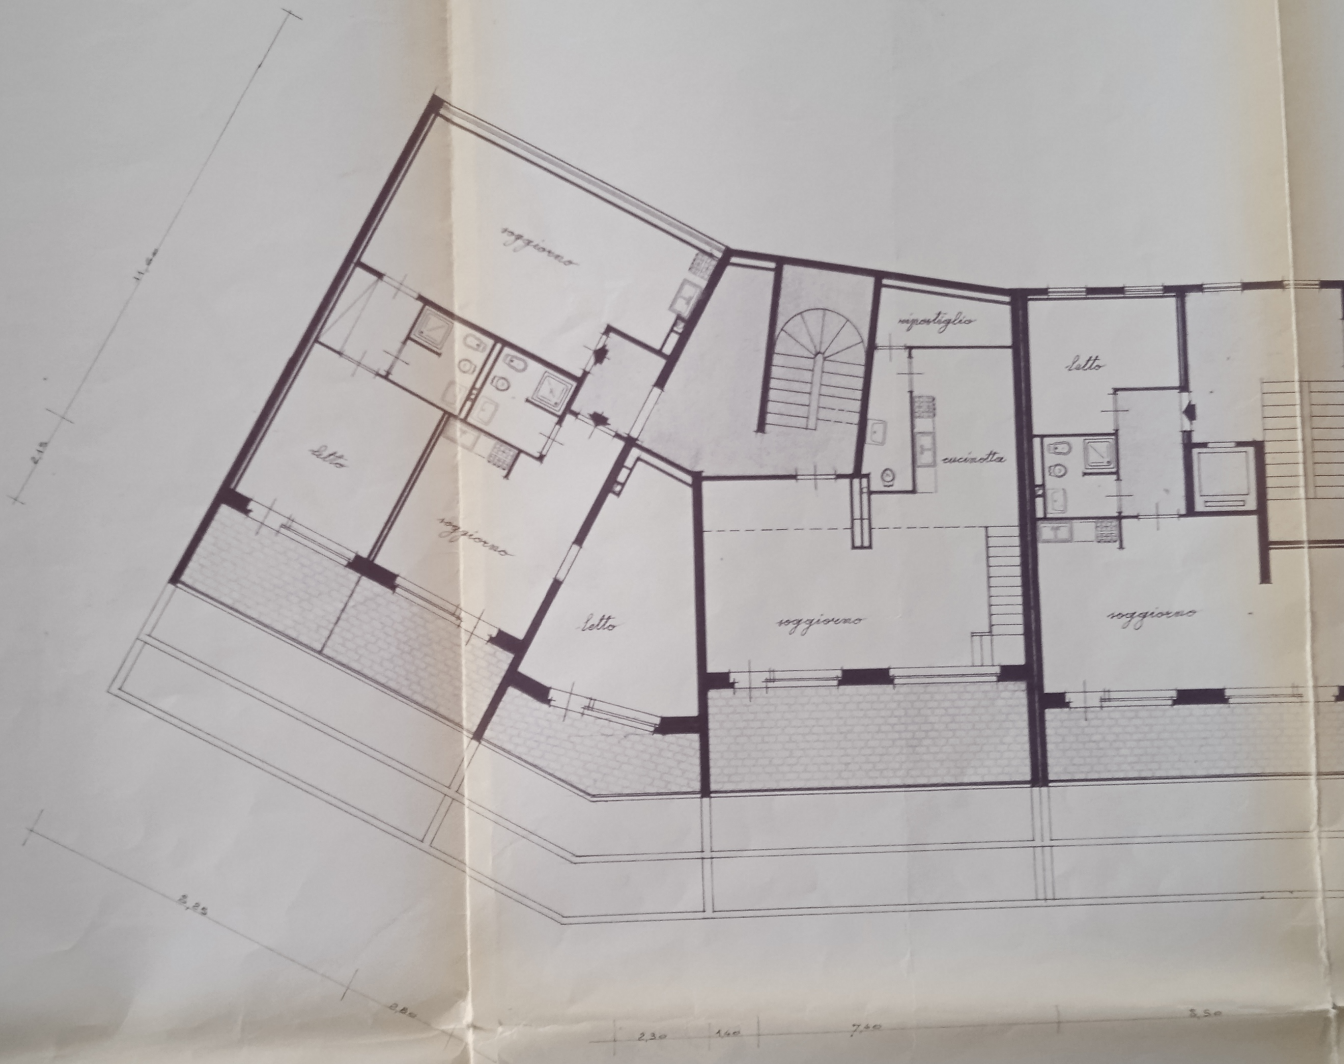

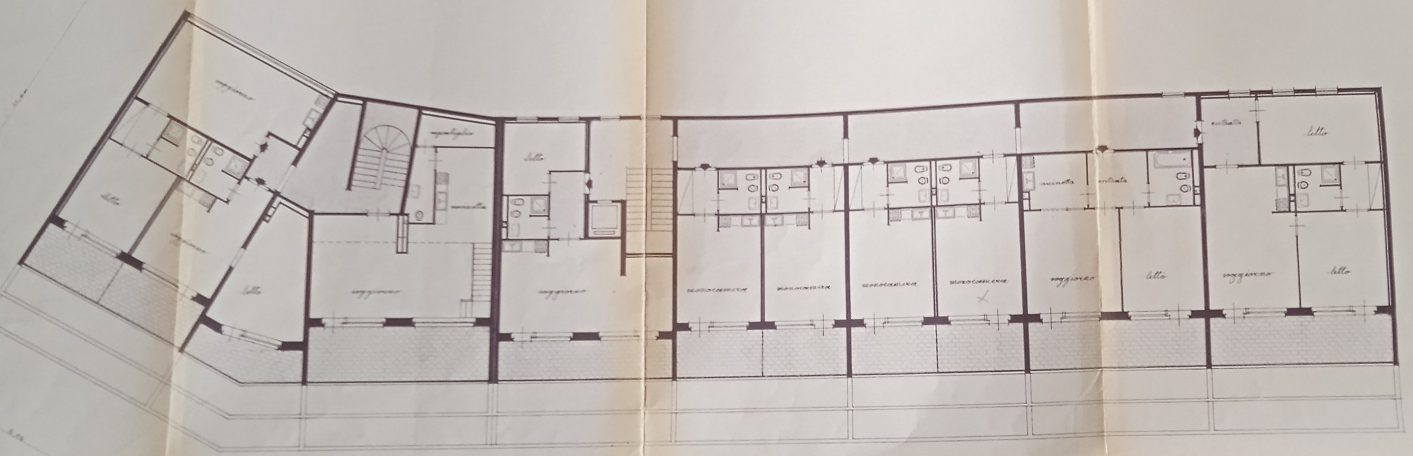
soggiorno
letto
soggiorno
soggiorno
soggiorno
soggiorno
soggiorno
soggiorno
soggiorno
letto
letto
letto

PIANO TERZO 1:100

QUOTA + 10,30

