

TAV. 01_A


SCHEMA PLANIMETRICO PIANO TERRA

Via De Gasperi

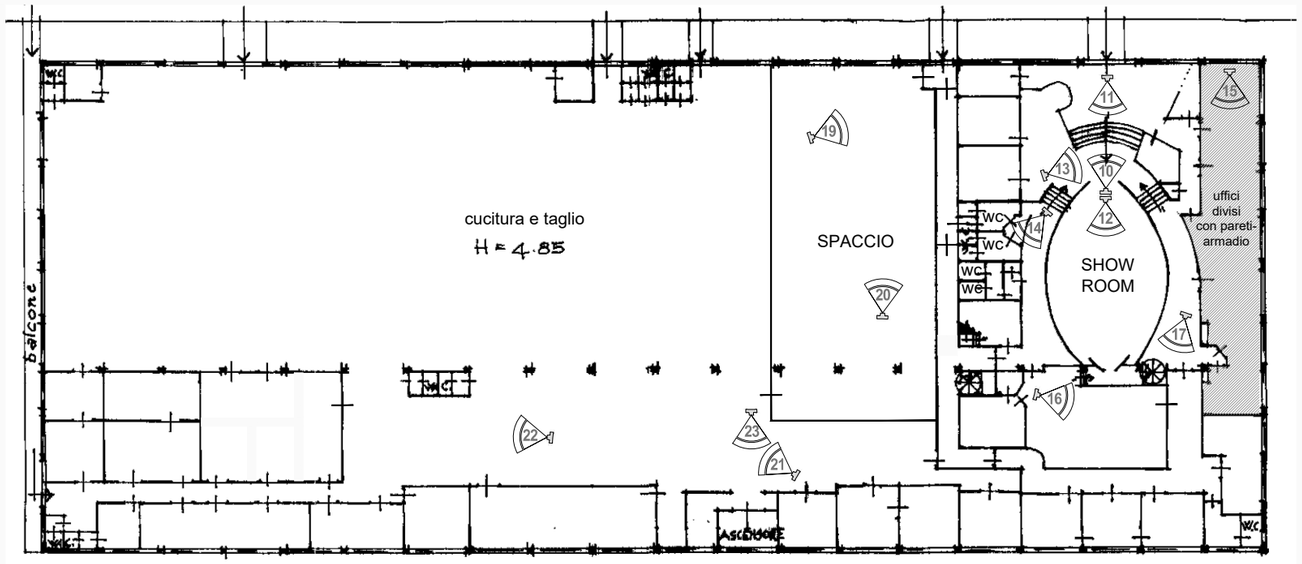

SCHEMA PLANIMETRICO PIANO S2 *(sottostrada 2)*

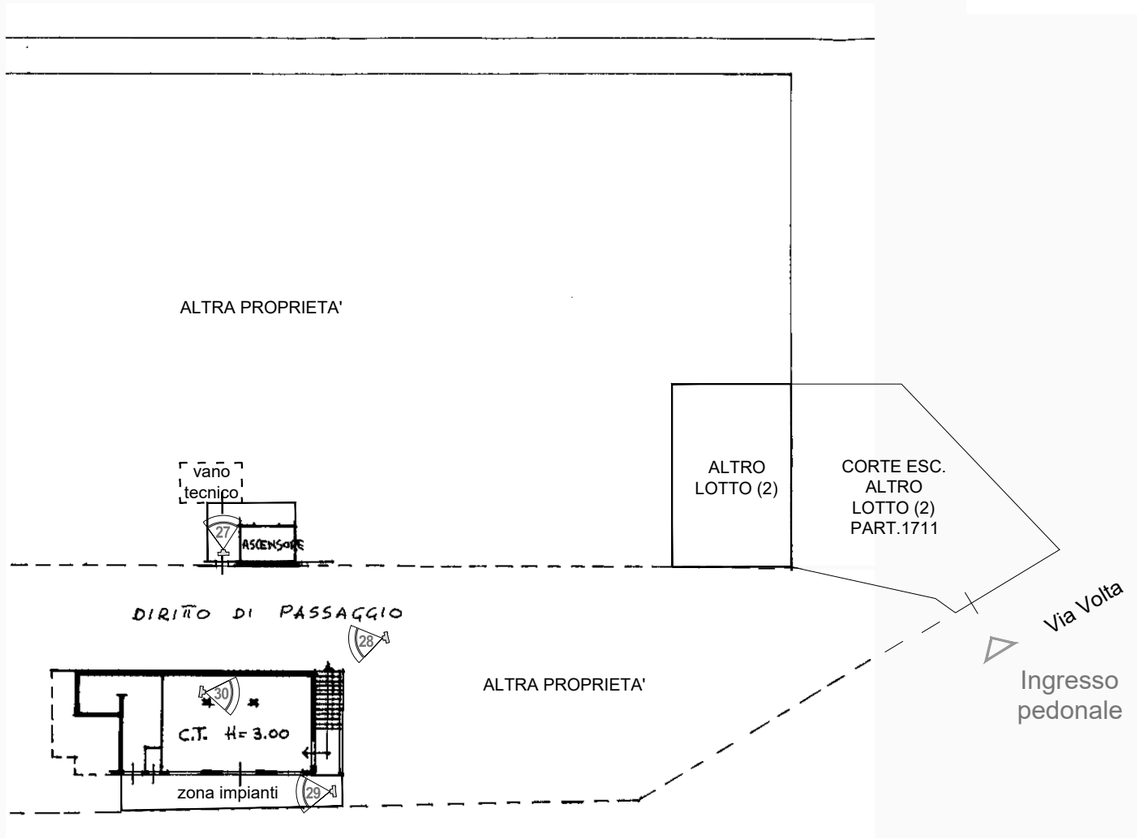

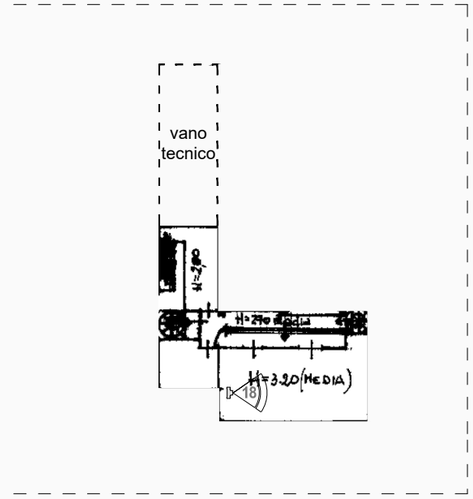

SCHEMA PLANIMETRICO P1 (soppalco)

LEGENDA

n° PUNTI DI VISTA FOTOGRAFICI

N

0 5 10 15 20 25m


Scala 1:500 *(stampa A3)*

Filippo Fiori
GEOMETRA
Via M. Resistenza, 35 - 60125 AN
E-mail: geom.fiori2@alice.it
Tel. +39 333.8477458

TAV. 02_A

SCHEMA PLANIMETRICO PIANO S1 *(sottostrada 1)*

Via De Gasperi

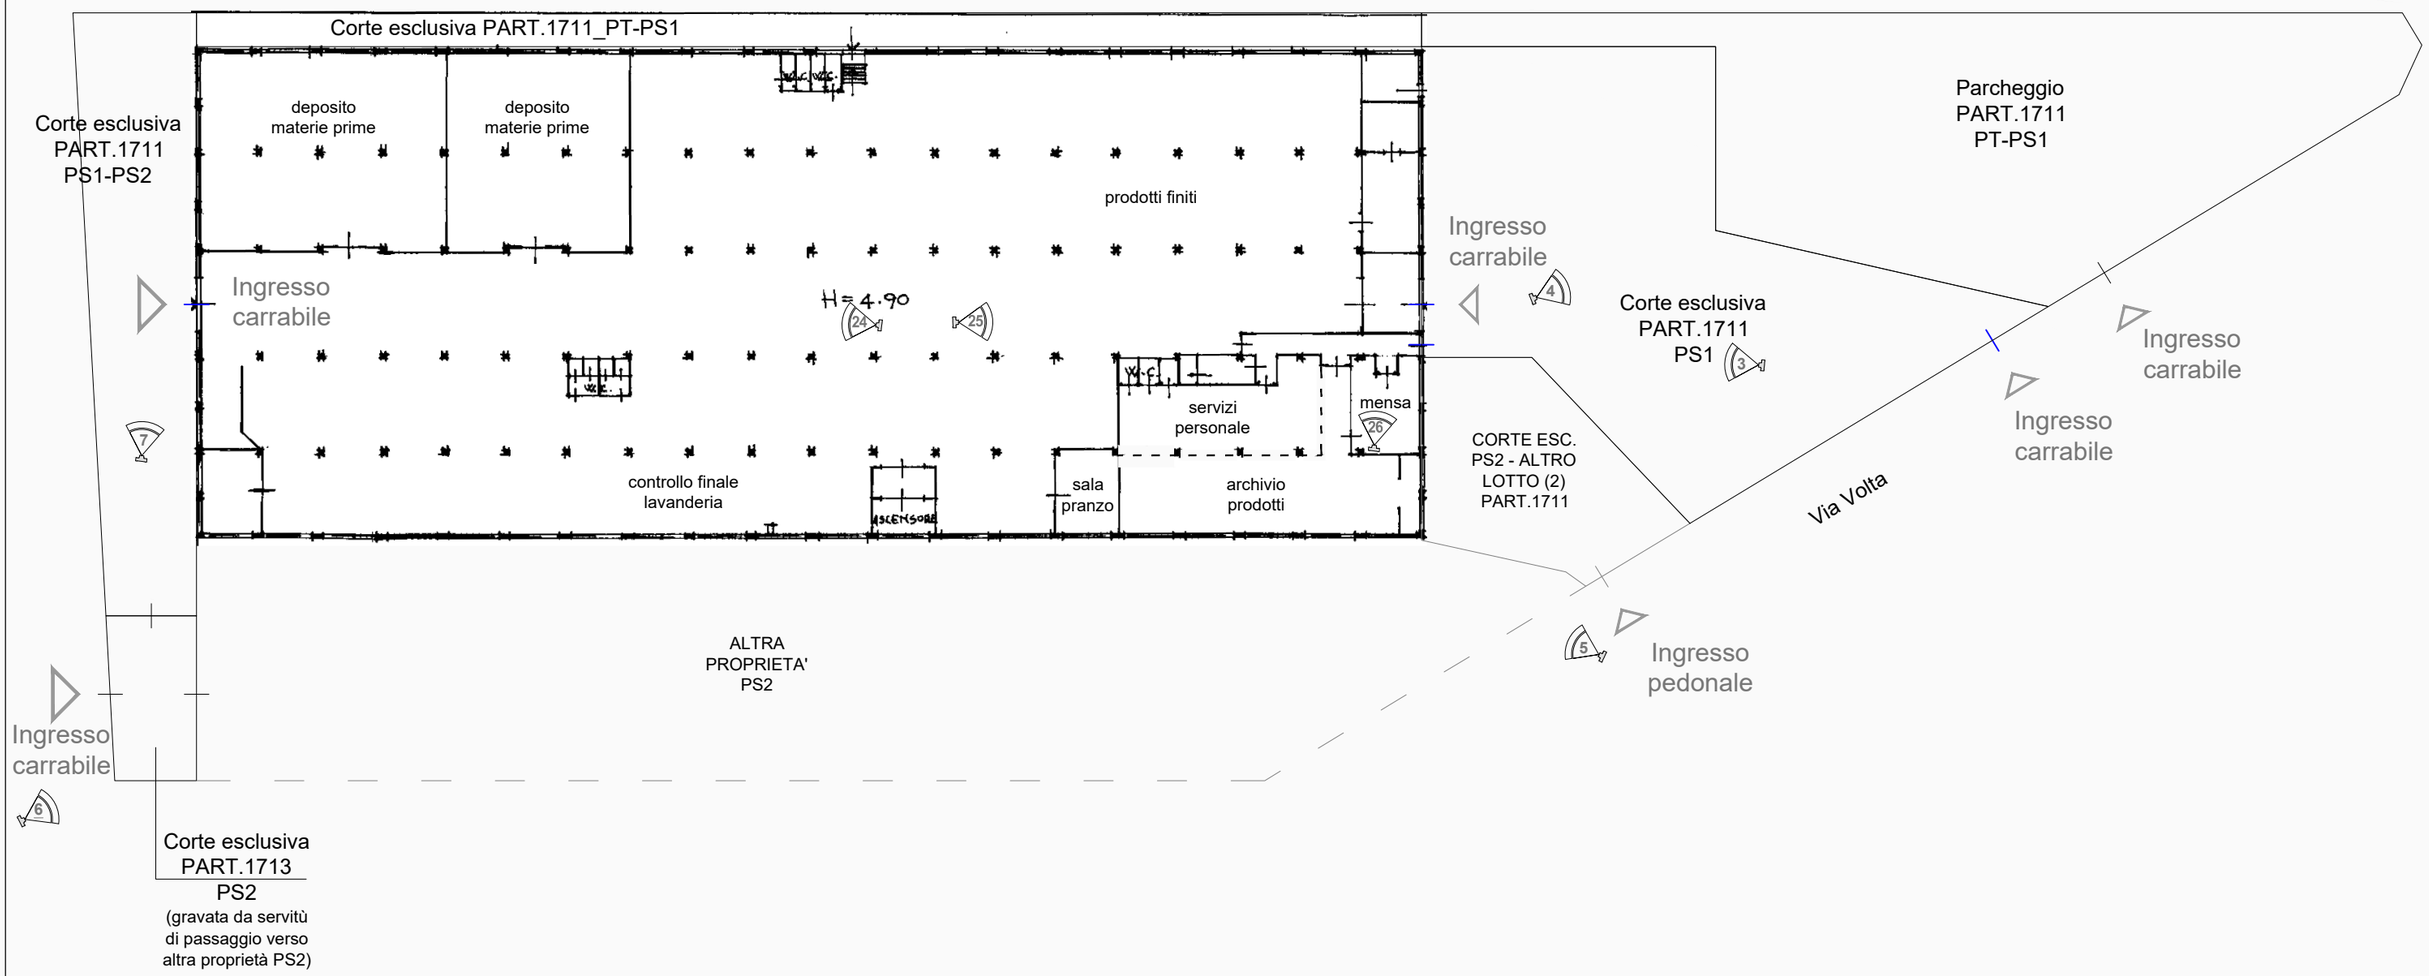

LEGENDA

n° PUNTI DI VISTA FOTOGRAFICI

N

0 5 10 15 20 25m

Scala 1:500 *(stampa A3)*

Filippo Fiori
GEOMETRA
Via M. Resistenza, 35 - 60125 AN
E-mail: geom.fiori2@alice.it
Tel. +39 333.8477458

LEGENDA

n° PUNTI DI VISTA FOTOGRAFICI

TAV. 01_B

N

0 1 2 3 4 5m

Scala 1:100 *(stampa A3)*

INTERRATO

TERRAPIENO

vecchi impianti da smaltire

ALTRA PROPRIETA'

locale di sgombero

soggiorno
h=3,00

rip.

cucina

dis.

camera

w.c.

camera

Corte esclusiva
PART.1711
PS2

ALTRA PROPRIETA'

Ingresso carrabile altra proprietà

Ingresso pedonale

Via Alessandro Volta

PLANIMETRIA PIANO S2 *(Sottostrada 2)*

Filippo Fiori
GEOMETRA
Via M. Resistenza, 35 - 60125 AN
E-mail: geom.fiori2@alice.it
Tel. +39 333.8477458