Tribunale di Frosinone

Sezione Esecuzioni Immobiliari


RIF.	ESECUZIONE IMMOBILIARE n° 137 / 2022	ELABORATO GRAFICO 1
DATA APRILE 2023	Giudice: Dott. S. Di Nicola	SCALA


LOTTO UNICO

PARTICOLARE DELLO STRALCIO CATASTALE

COMUNE DI CECCANO

FOGLIO 33 MAPPALE 209 SUB 2

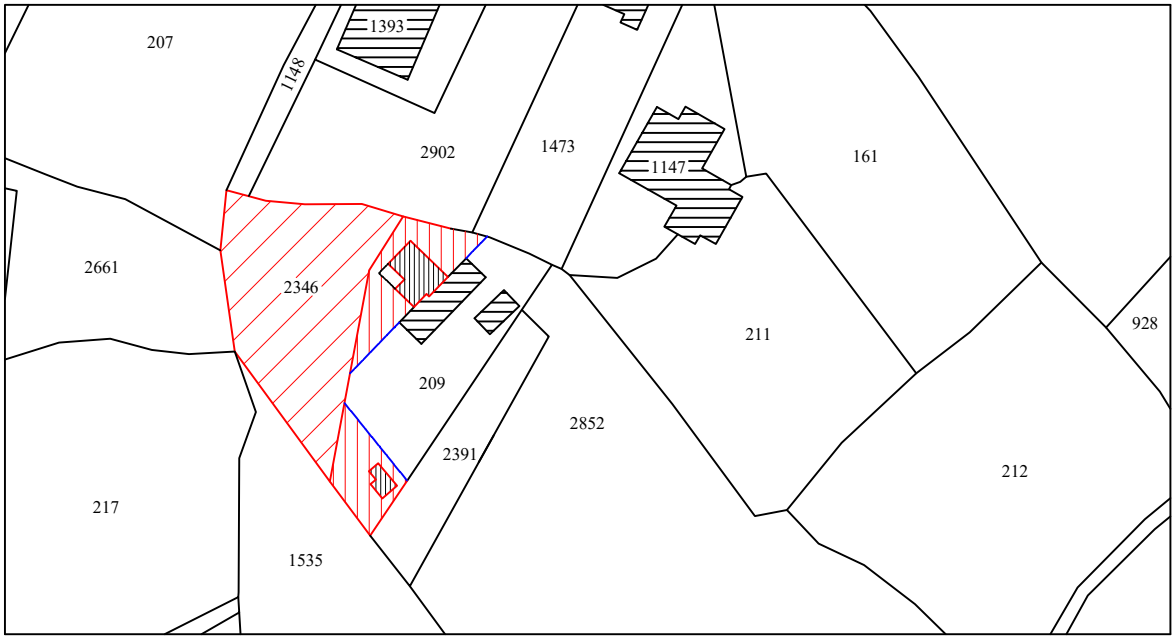

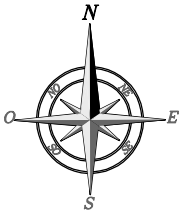

STUDIO TECNICO
Ing. Antonio PAGLIA
03100 FROSINONE - via Buozzi n. 12 03100 Frosinone (FR) email ing.antoniopaglia@gmail.com cell. 3359162630

Tribunale di Frosinone

Sezione Esecuzioni Immobiliari


RIF.	ESECUZIONE IMMOBILIARE n° 137 / 2022	ELABORATO GRAFICO 2
DATA APRILE 2023	Giudice: Dott. S. Di Nicola	SCALA 1: 500

LOTTO UNICO

ELABORATO PLANIMETRICO

COMUNE DI CECCANO

FOGLIO 33 MAPPALE 209 SUB 2

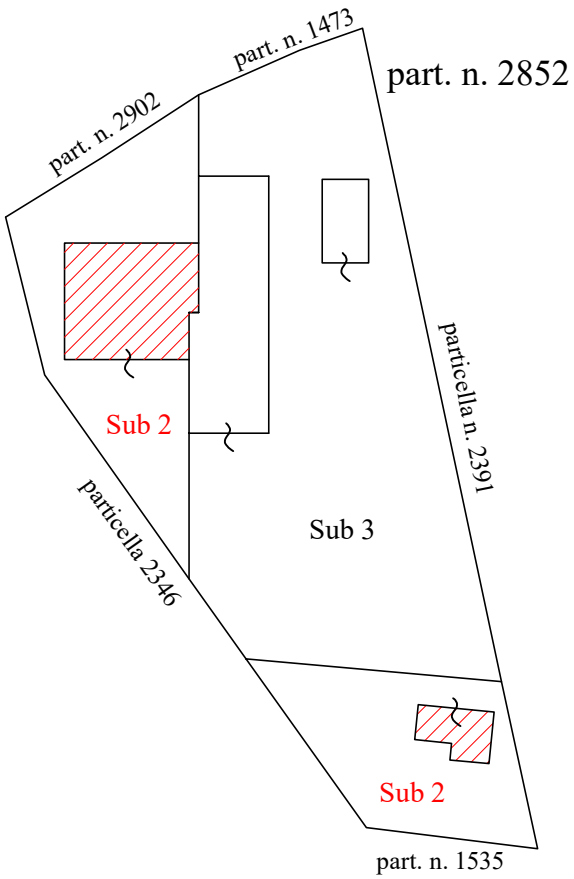



STUDIO TECNICO
Ing. Antonio PAGLIA
03100 FROSINONE - via Roma n. 12 03100 Frosinone (FR) email ing.antoniopaglia@gmail.com cell. 3359162630

Tribunale di Frosinone

Sezione Esecuzioni Immobiliari


RIF.	ESECUZIONE IMMOBILIARE n° 137 / 2022	ELABORATO GRAFICO 3
DATA APRILE 2023	Giudice: Dott. S. Di Nicola	SCALA 1: 100

LOTTO UNICO

PIANO TERRA

COMUNE DI CECCANO

FOGLIO 33 MAPPALE 209 SUB 2

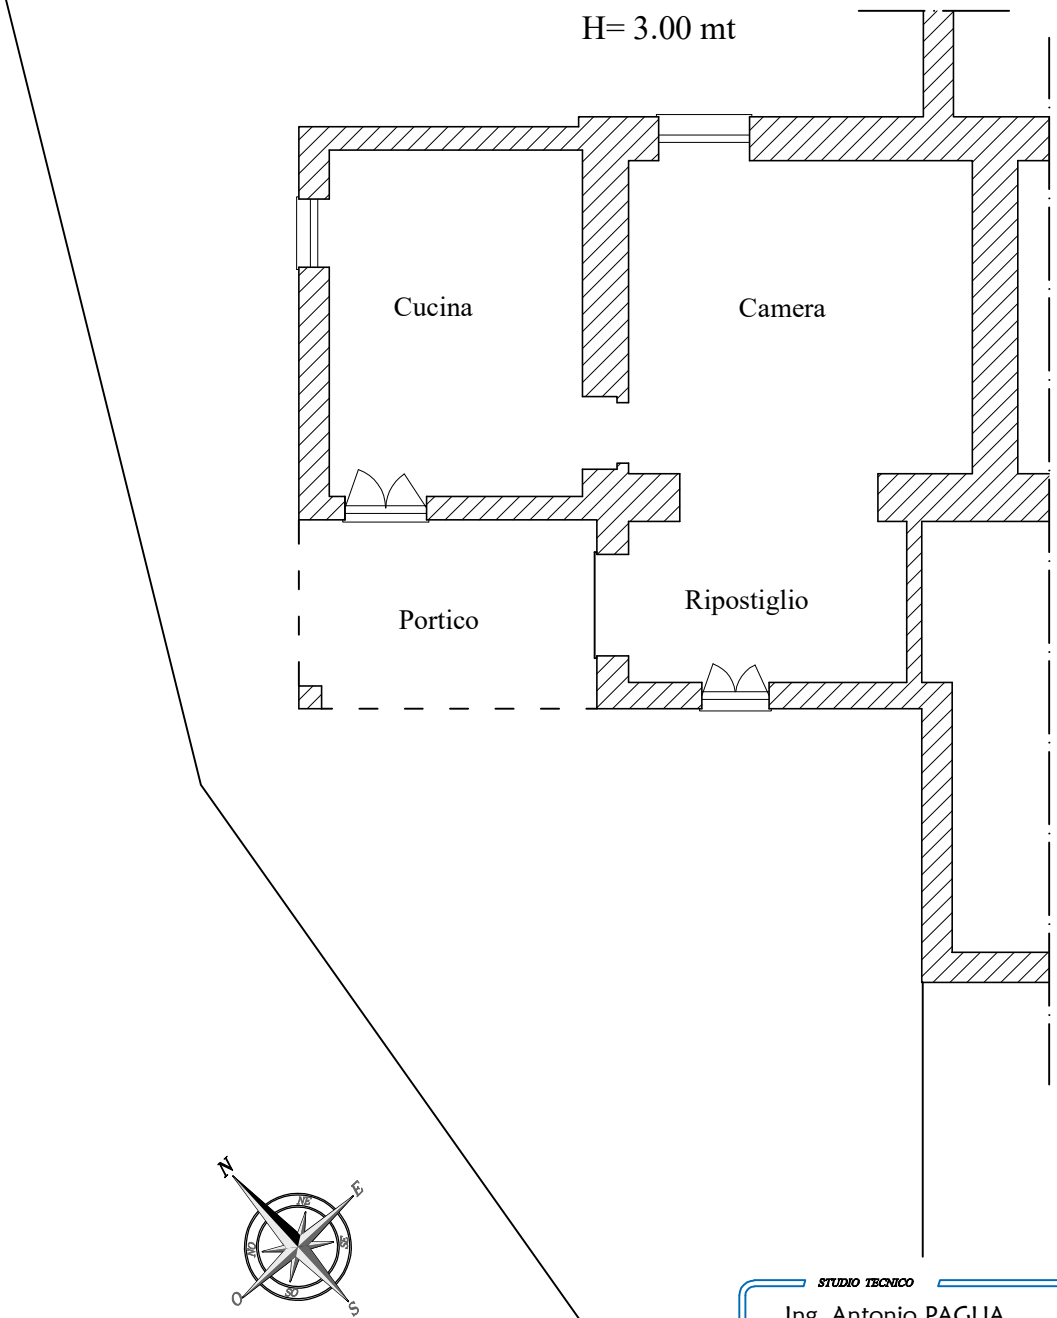

STUDIO TECNICO
Ing. Antonio PAGLIA
03100 FROSINONE - via Roma n. 12 03100 Frosinone (FR) email ing.antoniopaglia@gmail.com cell. 3359162630

Tribunale di Frosinone

Sezione Esecuzioni Immobiliari


RIF.	ESECUZIONE IMMOBILIARE n° 137 / 2022	ELABORATO GRAFICO 4
DATA APRILE 2023	Giudice: Dott. S. Di Nicola	SCALA 1: 100

LOTTO UNICO

PIANO TERRA

COMUNE DI CECCANO

FOGLIO 33 MAPPALE 209 SUB 2

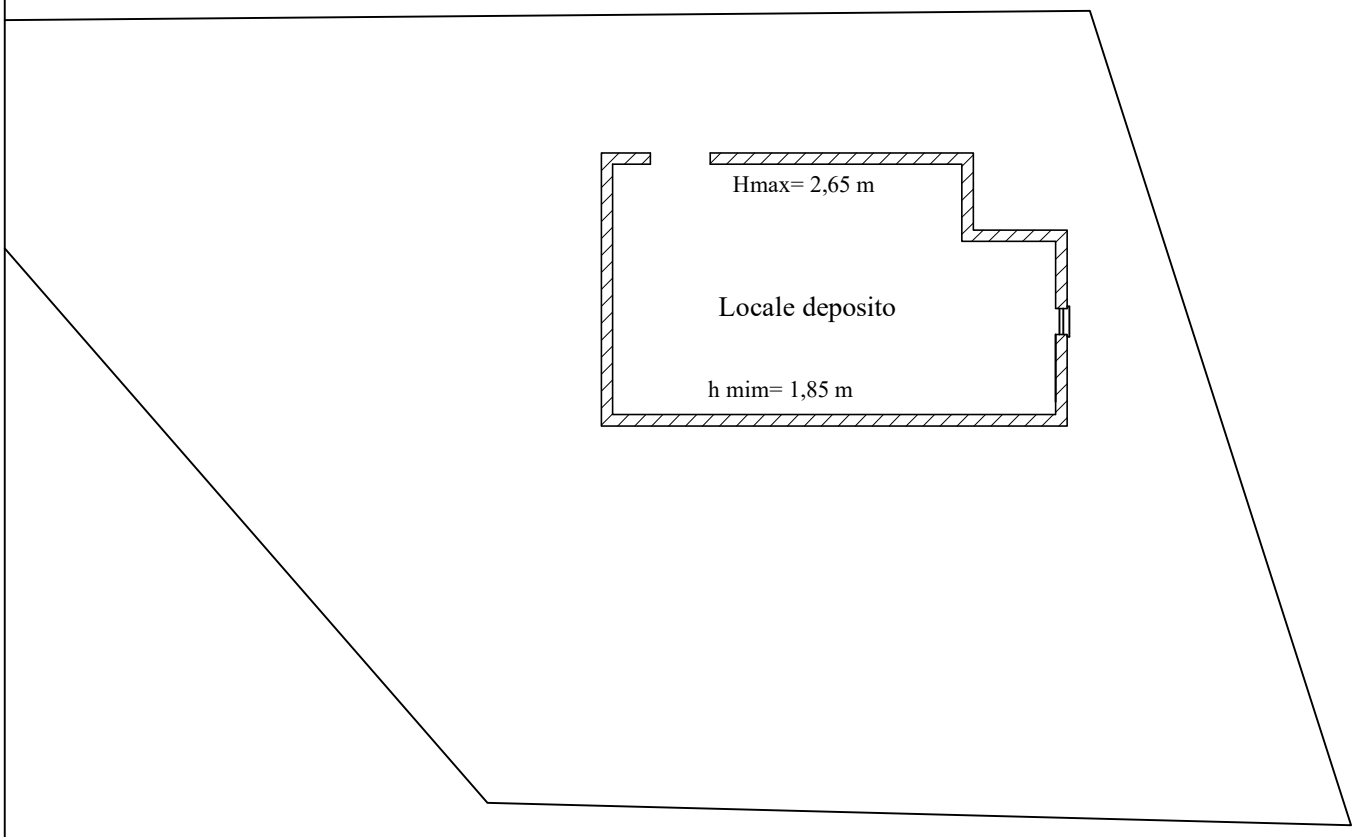




STUDIO TECNICO
Ing. Antonio PAGLIA
03100 FROSINONE - via Buona n. 12 03100 Frosinone (FR) email ing.antoniopaglia@gmail.com cell. 3359162630


Tribunale di Frosinone


Sezione Esecuzioni Immobiliari

RIF.	ESECUZIONE IMMOBILIARE n° 137 / 2022	ELABORATO GRAFICO 5
DATA APRILE 2023	Giudice: Dott. S. Di Nicola	SCALA 1: 200

PLANIMETRIE DELLO STATO FUTURO
ALLEGATE ALLA DIA con prot. 462/08

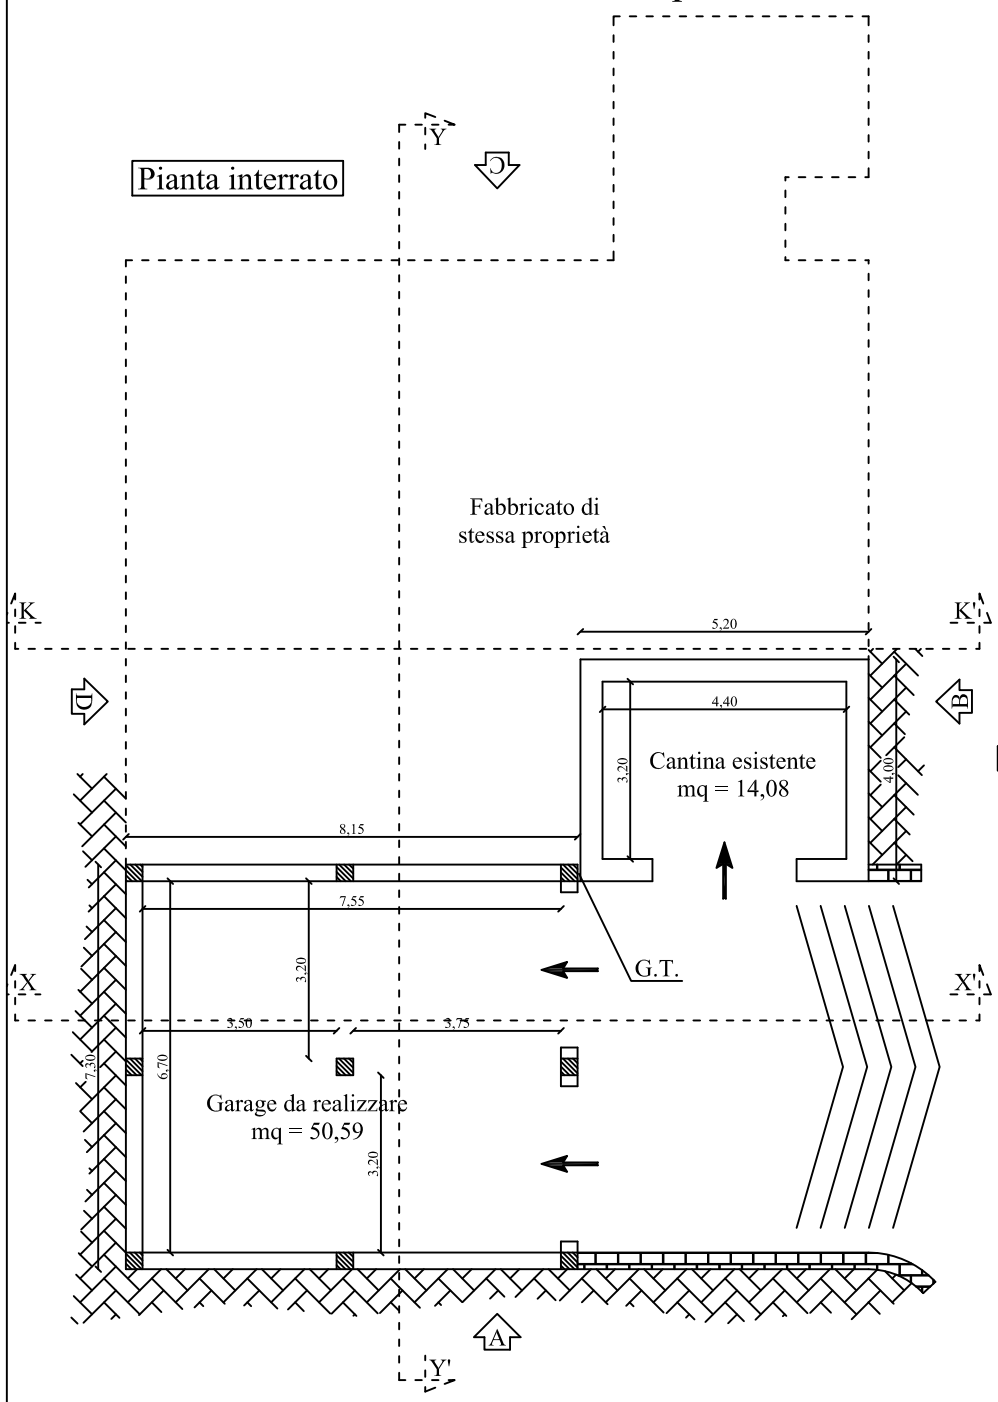

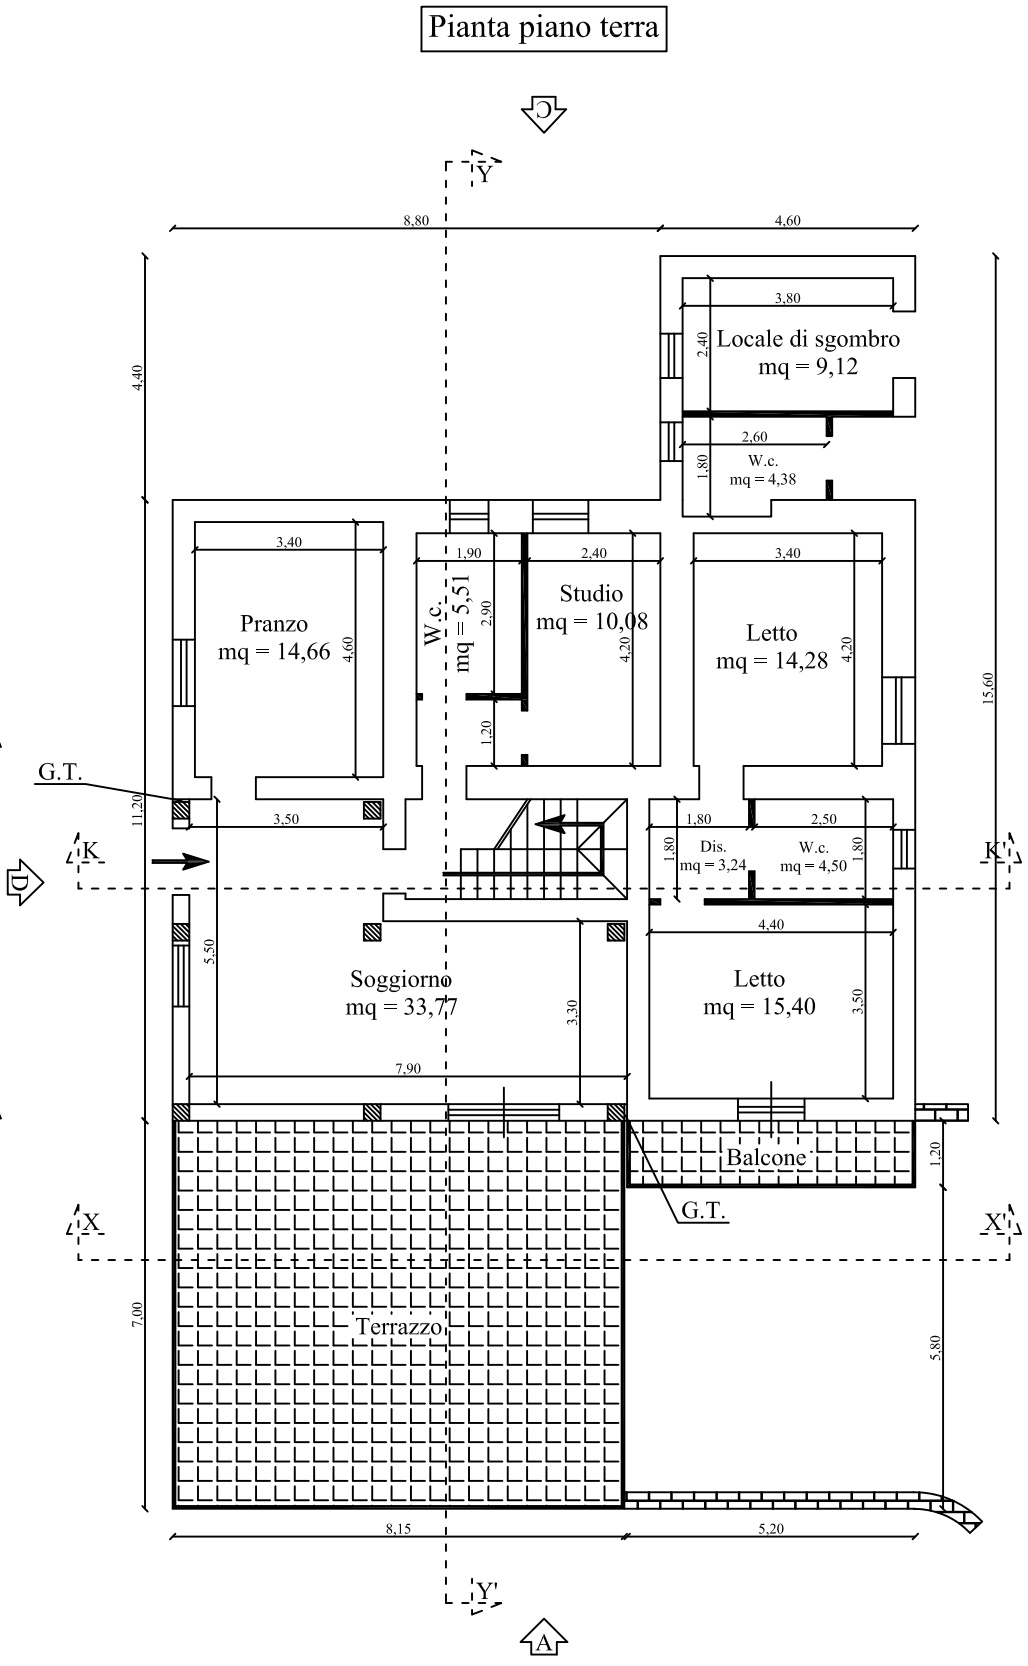

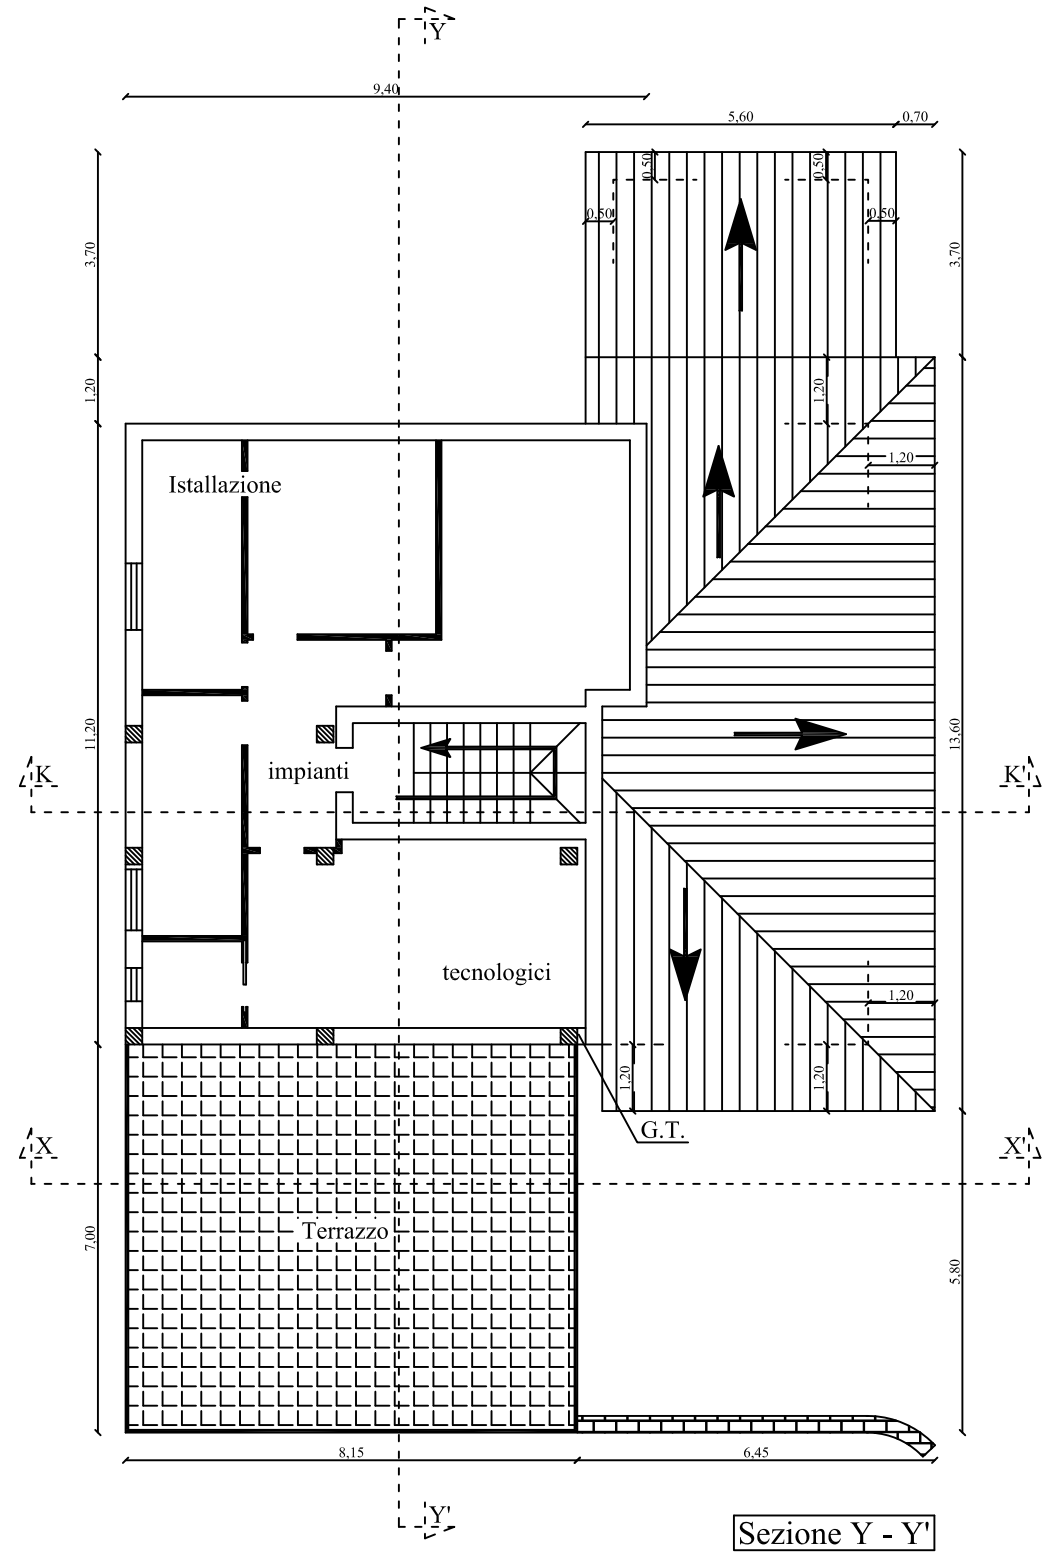

Sezione Y - Y'

STUDIO TECNICO
Ing. Antonio PAGLIA
03100 FROSINONE - via Roma n. 12/03100 Frosinone (FR) e-mail: ing.antoniopaglia@gmail.com cell. 3339162630