studio DEL NERO - Dott. Ing. FELICE DEL NERO
Via A. Caccia Dominioni, 47 MORBEGNO (SO) tel. 0342 612080 - info@studiodelneroassociato.it

Oggetto:

TRIBUNALE DI SONDRIO

Liquidazione giudiziale SOCIETA' AGRICOLA MELAVI' - Società Cooperativa

Giudice Delegato: Dott. FRANCESCO ZAPPAROLI

Curatori: Dott. SIMONE MARTINALLI - Avv. MARCO RIVA

Il Perito Incaricato:	Data Perizia:	Allegato: 03.1
Ing. DEL NERO FELICE	14/09/2026	*Comune di Ponte in Valtellina* *Schede catastali - Foto*

Data: 20/06/2025 - n. T3304 - Richiedente: DLNVLR49T09A135T
Totale schede: 4 - Formato di acquisizione: A3(297x420) - Formato stampa richiesto: A3(297x420)
Ultima planimetria in atti

Agenzia delle Entrate

CATASTO FABBRICATI

Ufficio provinciale di Sondrio

Scheda n.1	Scala 1: 500


Dichiarazione protocollo n. SO0018908 del 29/03/2018

Planimetria di u.i.u. in Comune di Ponte In Valtellina

Via Nazionale civ. 20

Identificativi Catastali:	Compilata da: Vairetti Pierluigi
Sezione:	Iscritto all'albo: Geometri
Foglio: 29	
Particella: 16	Prov. Sondrio N. 710
Subalterno:	

PIANO TERRA
PARTE AD OVEST

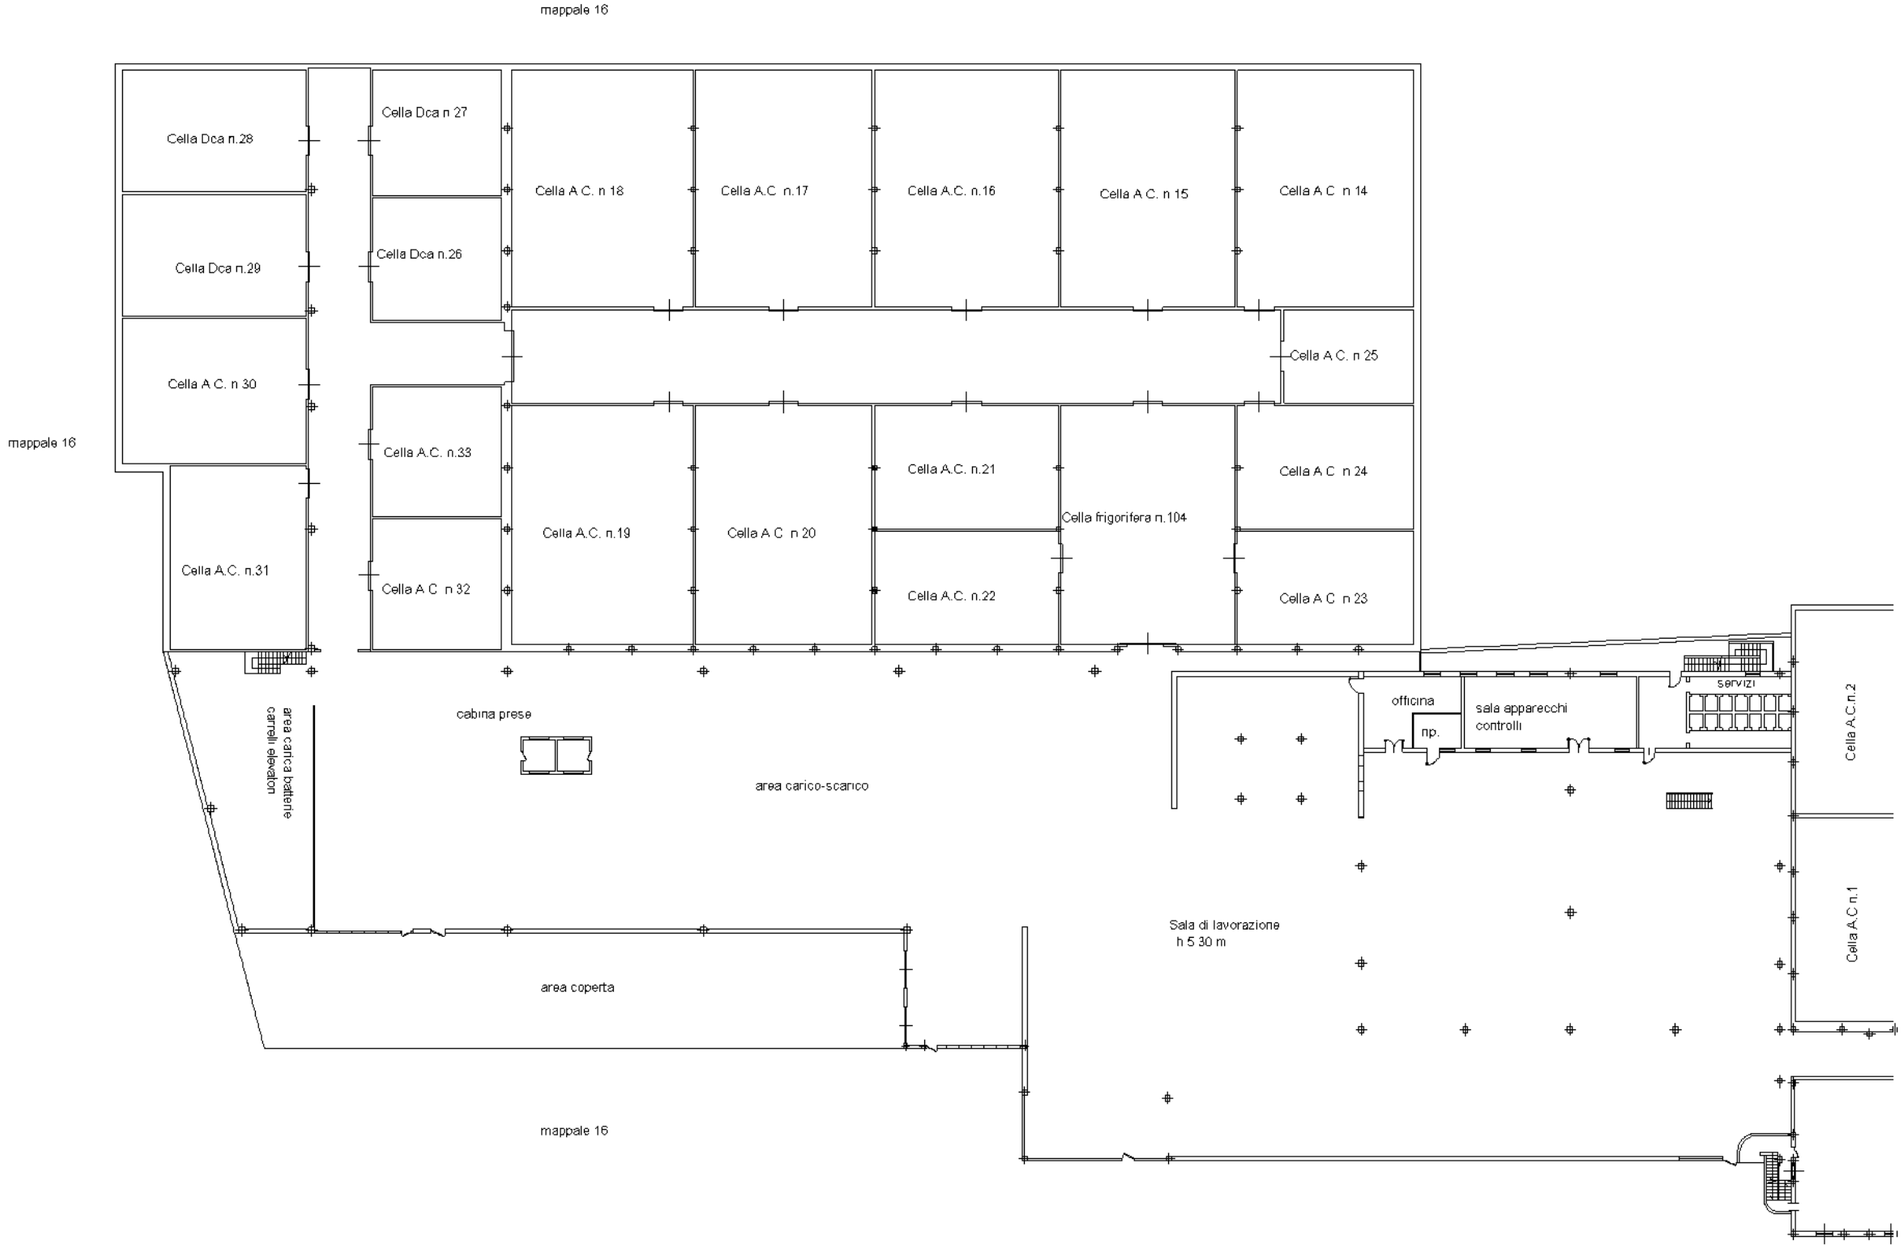

10 metri

Data: 20/06/2025 - n. T3304 - Richiedente: DLNVLR49T09A135T

Data: 20/06/2025 - n. T3304 - Richiedente: DLNVLR49T09A135T
Totale schede: 4 - Formato di acquisizione: A3(297x420) - Formato stampa richiesto: A3(297x420)
Ultima planimetria in atti

Agenzia delle Entrate

CATASTO FABBRICATI

Ufficio provinciale di
Sondrio

Scheda n.2	Scala 1: 500

Dichiarazione protocollo n. SO0018908 del 29/03/2018


Planimetria di u.i.u. in Comune di Ponte In Valtellina


Via Nazionale civ. 20

Identificativi Catastali:	
Sezione:	
Foglio: 29	
Particella: 16	
Subalterno:	

Compilata da:
Vairetti Pierluigi
Iscritto all'albo:
Geometri
Prov. Sondrio N. 710

PIANO TERRA
PARTE AD EST

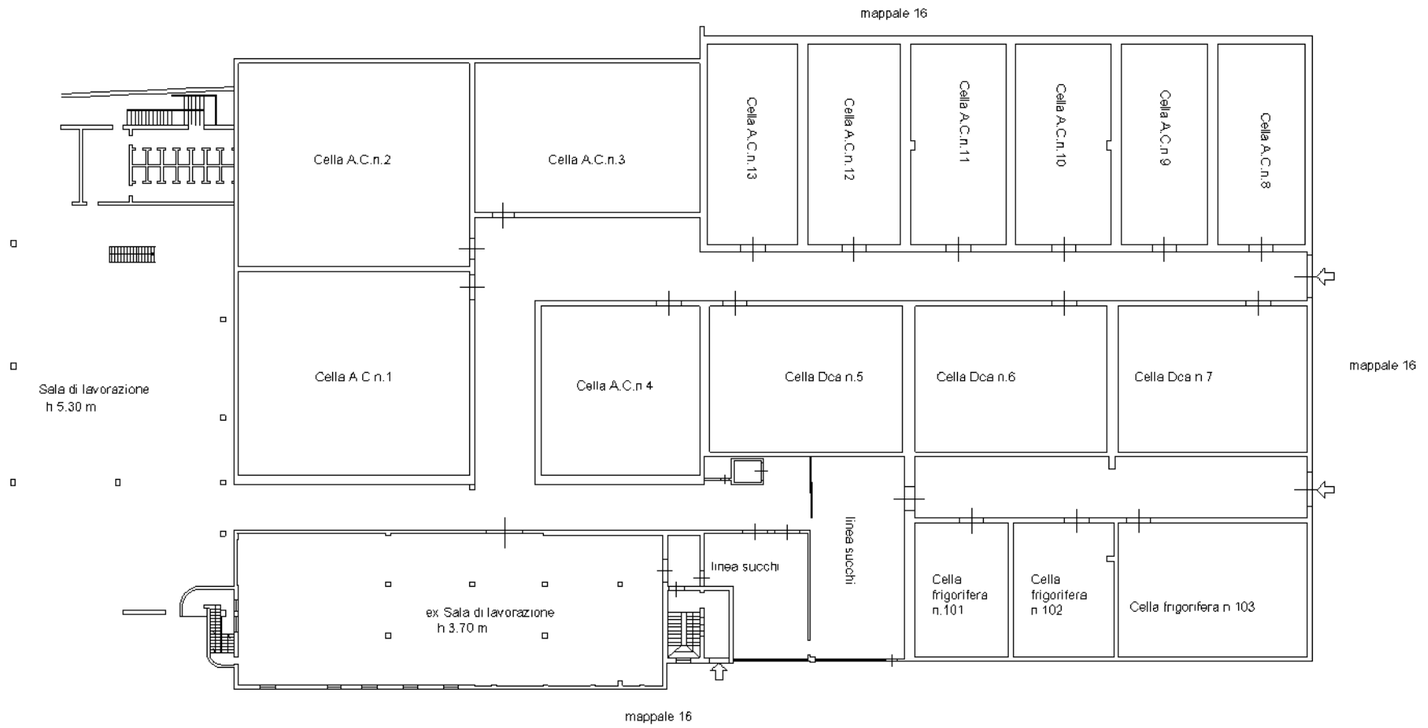

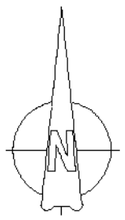

10 metri

Data: 20/06/2025 - n. T3304 - Richiedente: DLNVLR49T09A135T

Data: 20/06/2025 - n. T3304 - Richiedente: DLNVLR49T09A135T
Totale schede: 4 - Formato di acquisizione: A3(297x420) - Formato stampa richiesto: A3(297x420)
Ultima planimetria in atti

Agenzia delle Entrate
CATASTO FABBRICATI
Ufficio provinciale di
Sondrio


Dichiarazione protocollo n. SO0018908 del 29/03/2018
Planimetria di u.i.u. in Comune di Ponte In Valtellina
Via Nazionale civ. 20


Identificativi Catastali:
Sezione:
Foglio: 29
Particella: 16
Subalterno:

Compilata da:
Vairetti Pierluigi
Iscritto all'albo:
Geometri
Prov. Sondrio N. 710

Scheda n. 3 Scala 1: 500

PIANO PRIMO
PARTE AD OVEST

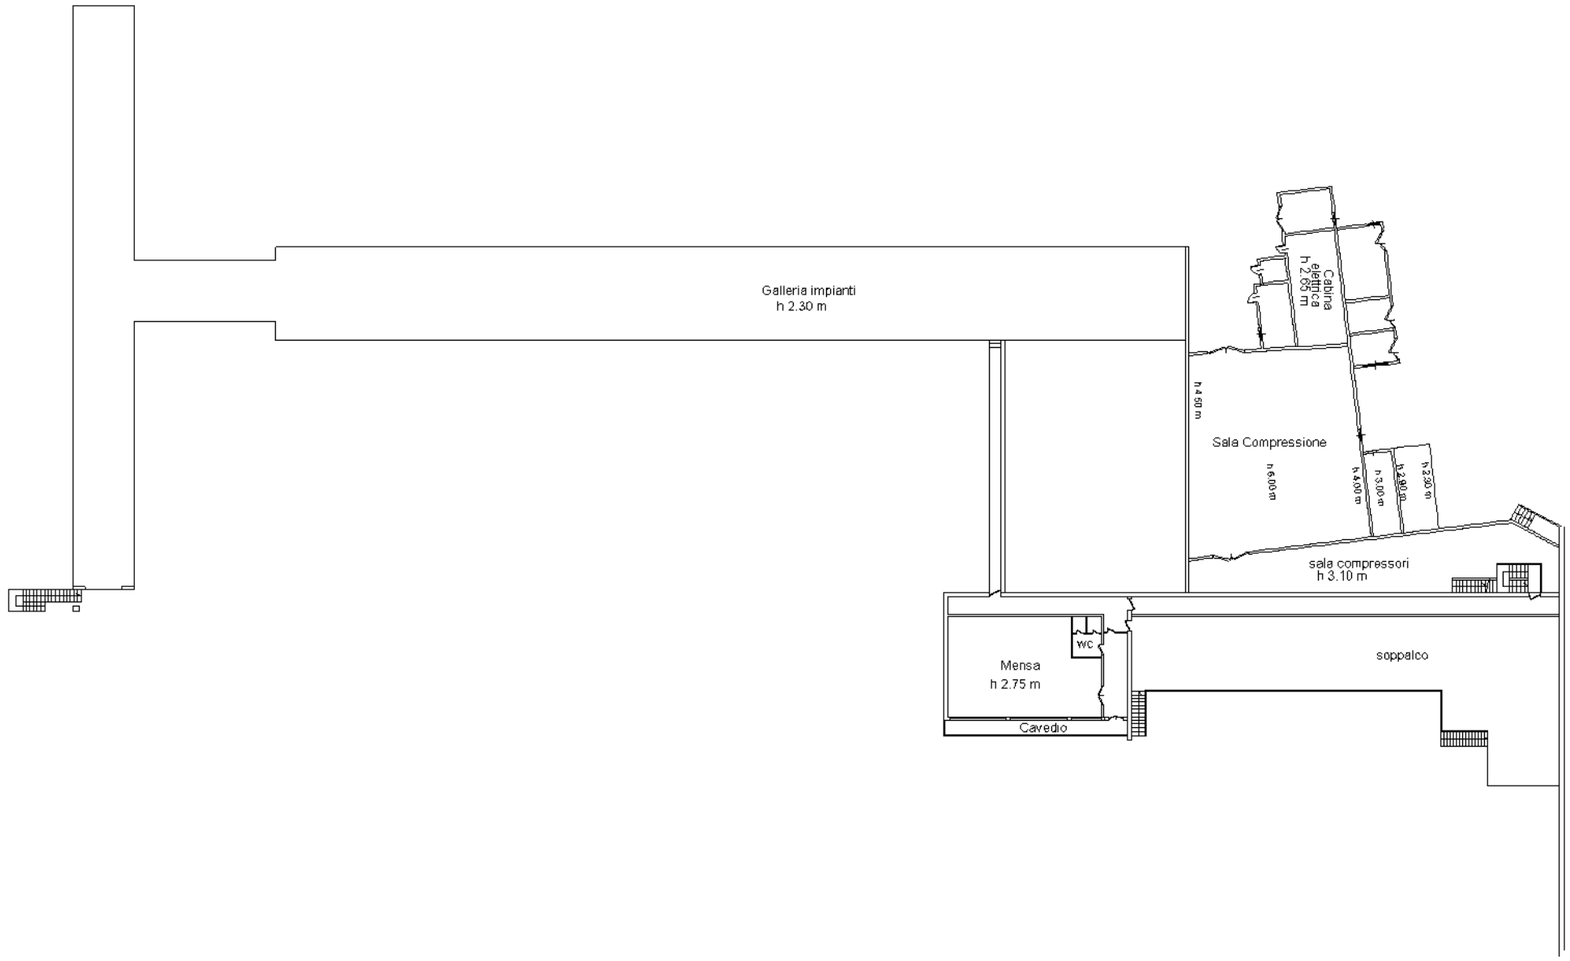

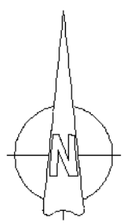

Catasto dei Fabbricati - Situazione al 20/06/2025 - Comune di PONTE IN VALTELLINA(G829) - < Foglio 29 - Particella 16 - Subalterno >
VIA NAZIONALE n. 20 Piano T-1

10 metri

Data: 20/06/2025 - n. T3304 - Richiedente: DLNVLR49T09A135T

Data: 20/06/2025 - n. T3304 - Richiedente: DLNVLR49T09A135T
Totale schede: 4 - Formato di acquisizione: A3(297x420) - Formato stampa richiesto: A3(297x420)
Ultima planimetria in atti

Agenzia delle Entrate
CATASTO FABBRICATI
Ufficio provinciale di
Sondrio


Dichiarazione protocollo n. SO0018908 del 29/03/2018
Planimetria di u.i.u. in Comune di Ponte In Valtellina
Via Nazionale civ. 20


Identificativi Catastali:
Sezione:
Foglio: 29
Particella: 16
Subalterno:

Compilata da:
Vairetti Pierluigi
Iscritto all'albo:
Geometri
Prov. Sondrio N. 710

Scheda n. 4 Scala 1: 500

PIANO PRIMO
PARTE AD EST

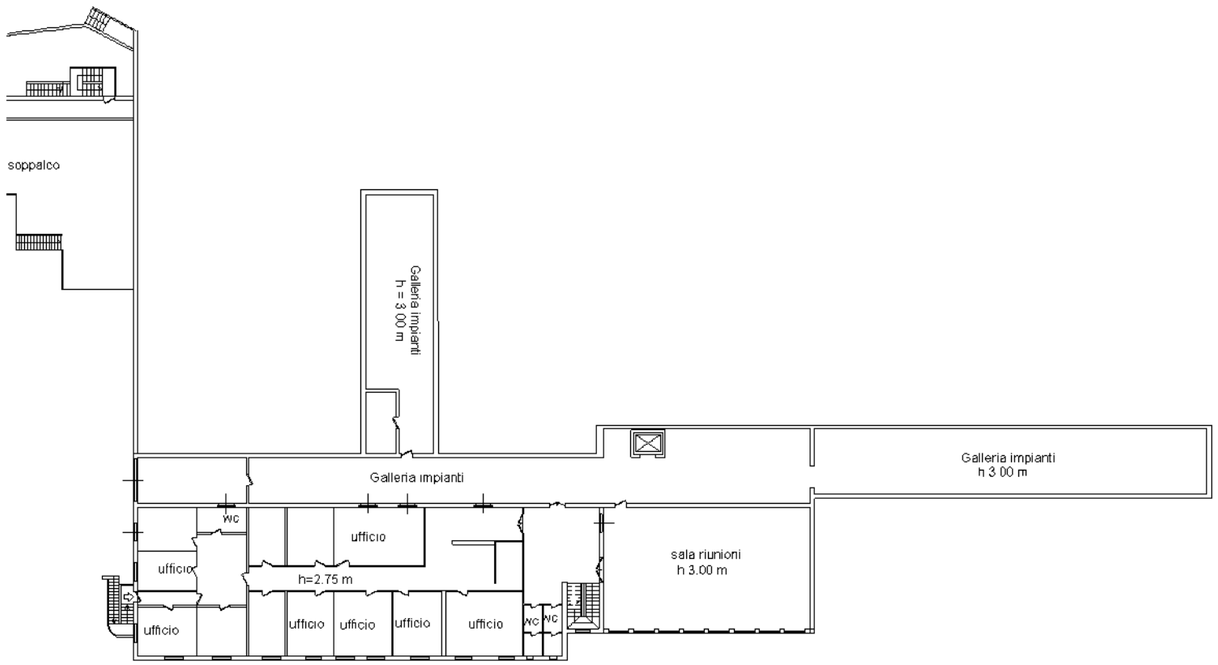

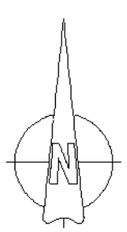


Catasto dei Fabbricati - Situazione al 20/06/2025 - Comune di PONTE IN VALTELLINA(G829) - < Foglio 29 - Particella 16 - Subalterno >
VIA NAZIONALE n. 20 Piano T-1

10 metri


Data: 20/06/2025 - n. T3304 - Richiedente: DLNVLR49T09A135T

Ponte in Valtellina – Sede Centrale - Uffici



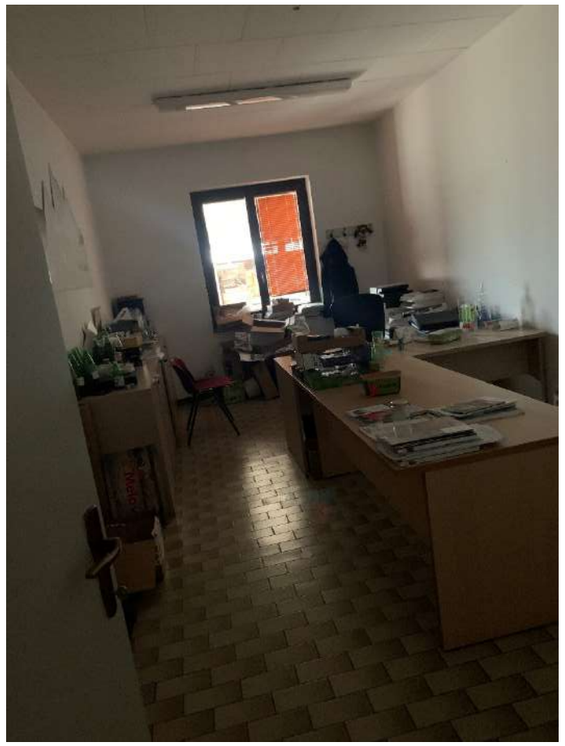





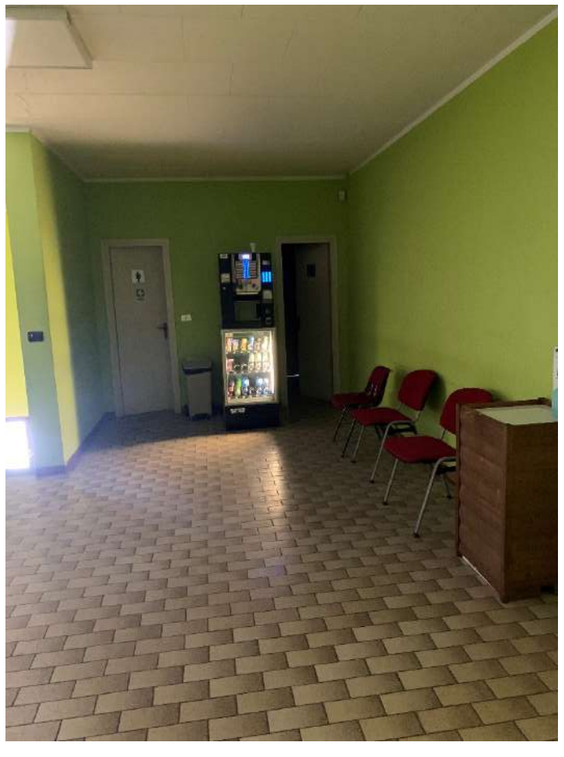



Ponte in Valtellina – Sede Centrale parte Est – Sala lavorazioni linea succhi e celle

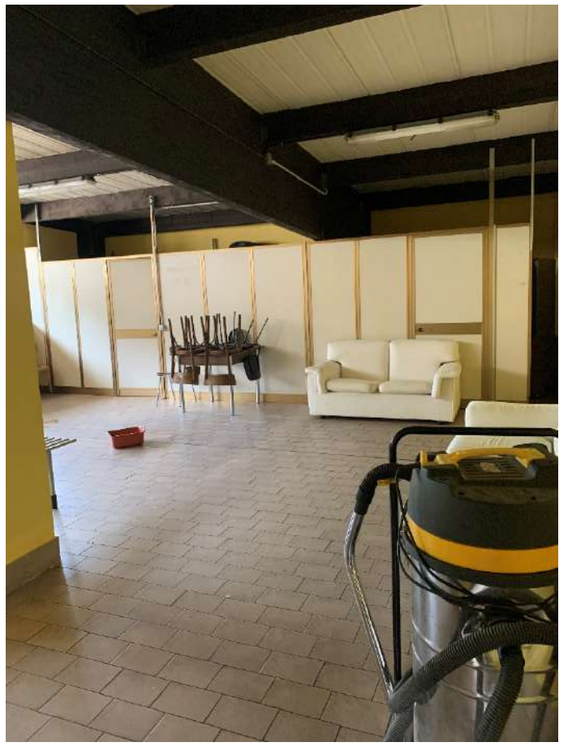

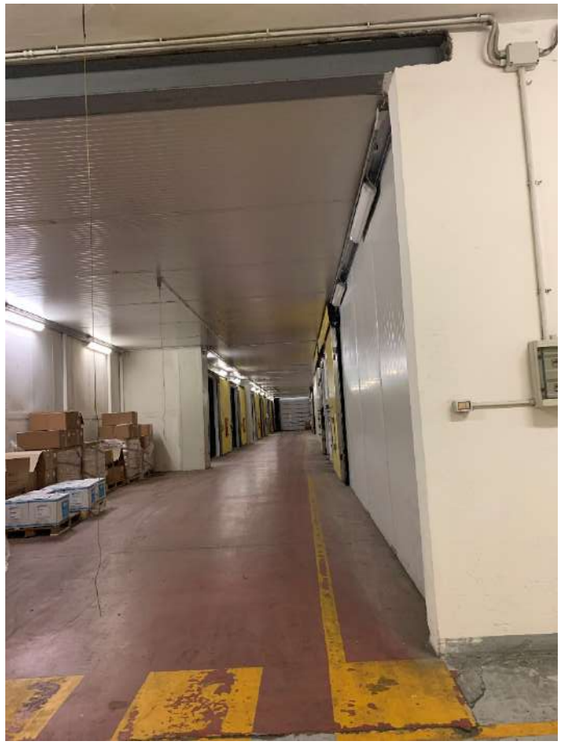













Ponte in Valtellina – Sede Centrale parte Ovest – Sala di lavorazione area carico e celle

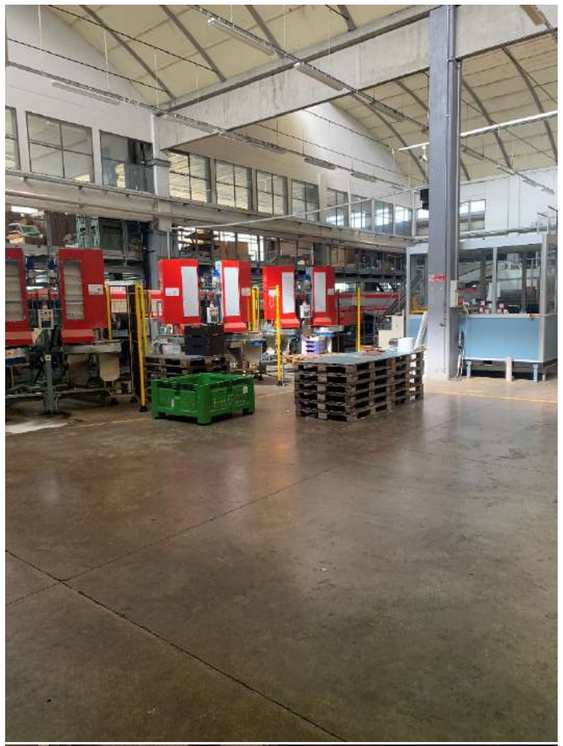
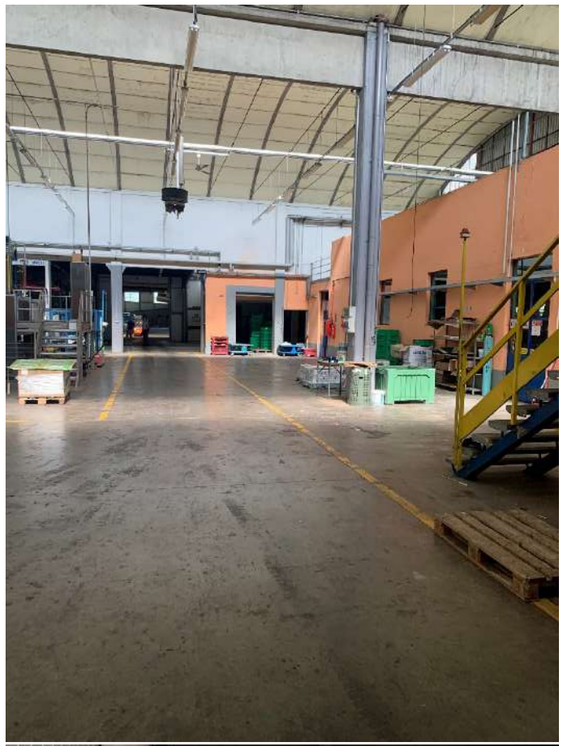


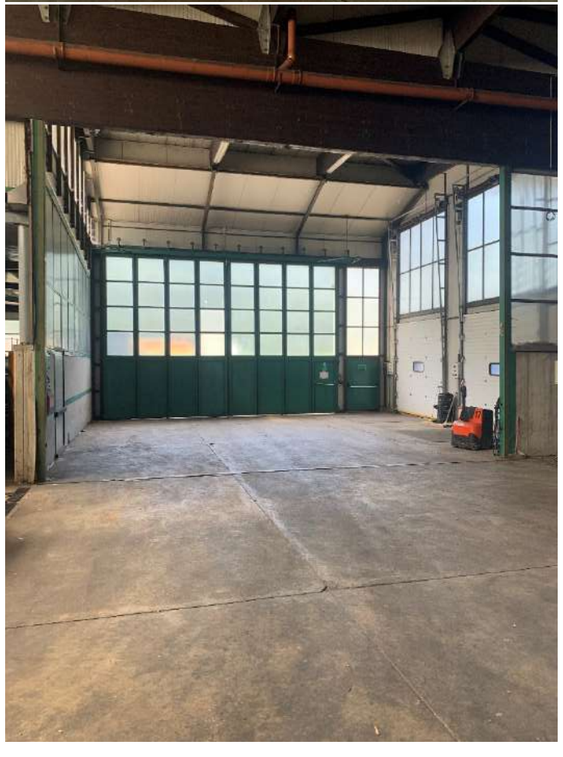

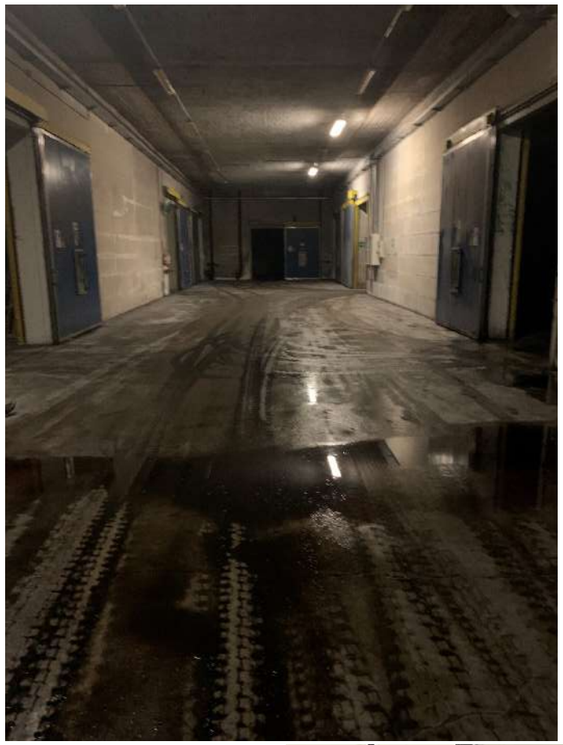


Ponte in Valtellina – Sede Centrale – Esterno



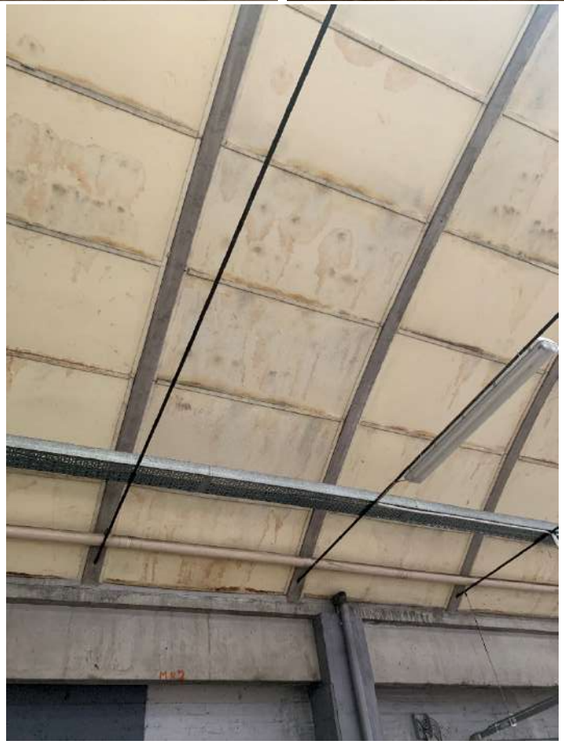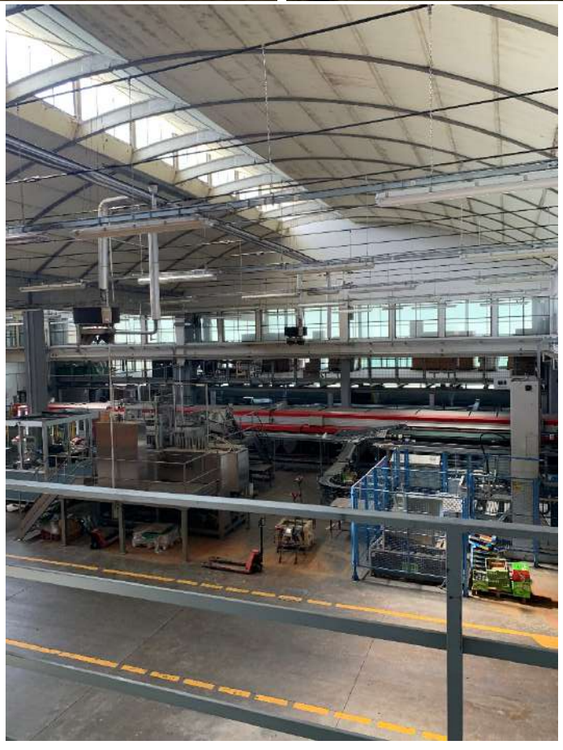









Data: 20/06/2025 - n. T3305 - Richiedente: DLNVLR49T09A135T
Totale schede: 1 - Formato di acquisizione: A3(297x420) - Formato stampa richiesto: A3(297x420)
Ultima planimetria in atti

Agenzia del Territorio

CATASTO FABBRICATI

Ufficio provinciale di

Sondrio

Scheda n.1	Scala 1: 500


Dichiarazione protocollo n. SO0201768 del 31/10/2007

Planimetria di u.i.u. in Comune di Ponte In Valtellina

Via Nazionale civ. 20

Identificativi Catastali:
Sezione:
Foglio: 29
Particella: 604
Subalterno:

Compilata da:
Vairetti Pierluigi
Iscritto all'albo:
Geometri
Prov. Sondrio N. 710

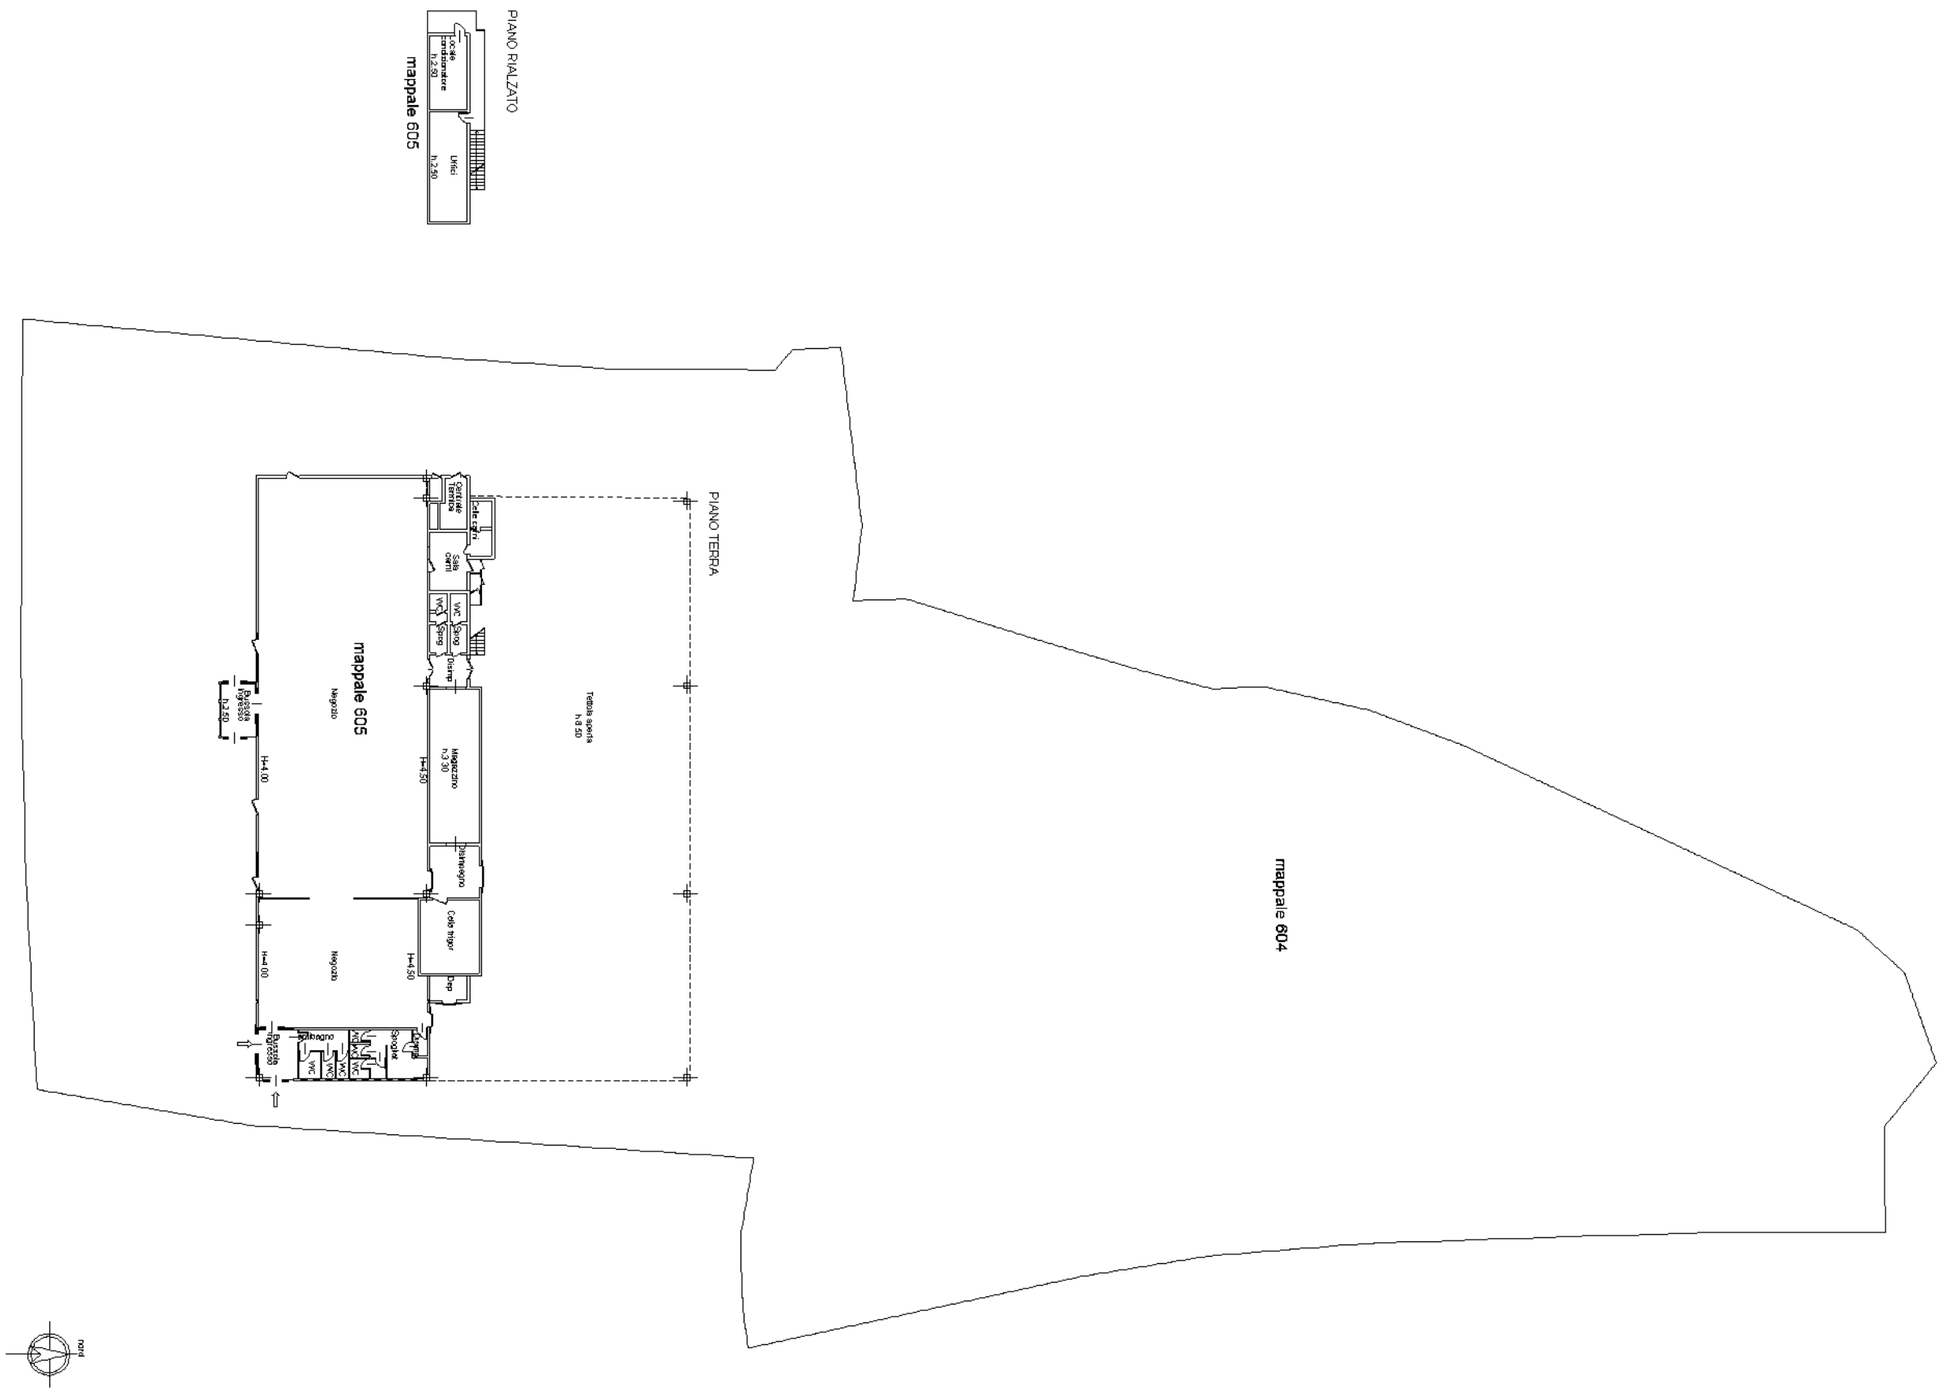

10 metri

Data: 20/06/2025 - n. T3305 - Richiedente: DLNVLR49T09A135T

Ponte in Valtellina – Supermercato












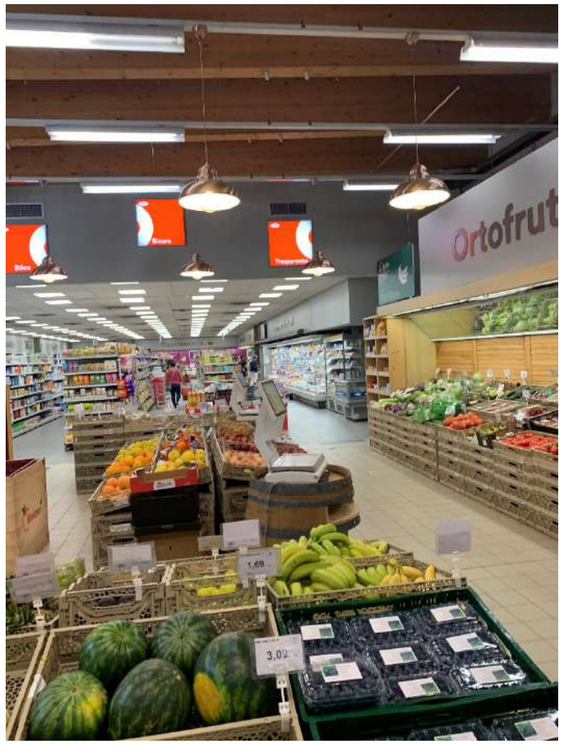

Data: 20/06/2025 - n. T3303 - Richiedente: DLNVLR49T09A135T
Totale schede: 2 - Formato di acquisizione: A3(297x420) - Formato stampa richiesto: A3(297x420)
Ultima planimetria in atti

Agenzia delle Entrate

CATASTO FABBRICATI

Ufficio provinciale di Sondrio

Dichiarazione protocollo n. SO0018798 del 29/03/2018


Planimetria di u.i.u. in Comune di Ponte In Valtellina

Via Stazione civ. 8

Identificativi Catastali:
Sezione:
Foglio: 24
Particella: 225
Subalterno:

Compilata da:
Vairetti Pierluigi
Iscritto all'albo:
Geometri
Prov. Sondrio N. 710

Scheda n. 1 Scala 1: 200

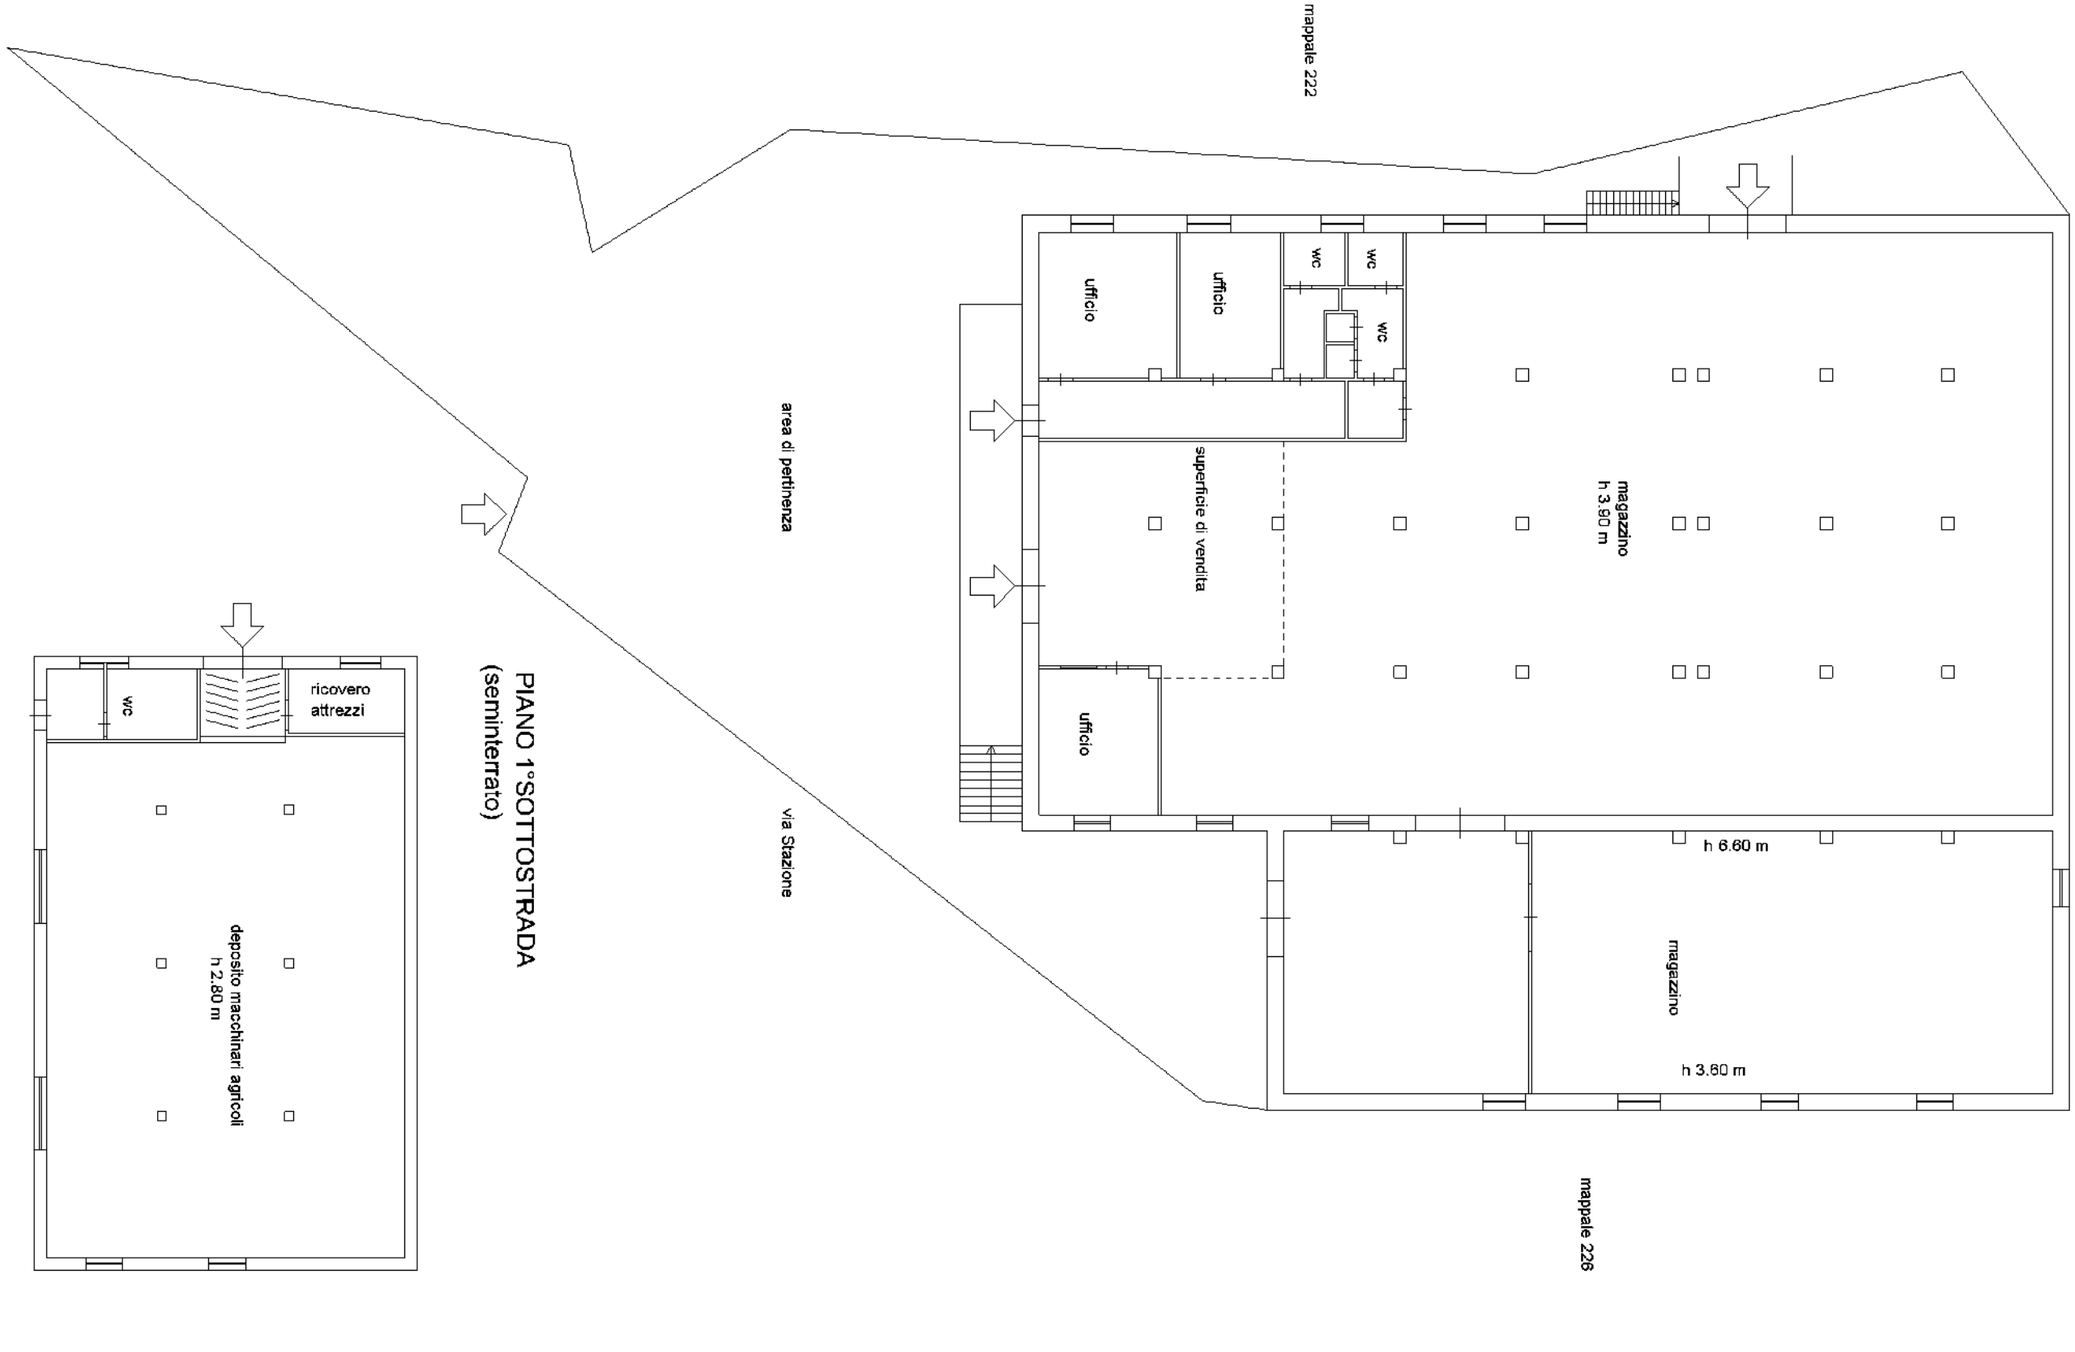

Catasto dei Fabbricati - Situazione al 20/06/2025 - Comune di PONTE IN VALTELLINA(G829) - < Foglio 24 - Particella 225 - Subalterno >
VIA STAZIONE n. 8 Piano S1-T - 1

10 metri

Data: 20/06/2025 - n. T3303 - Richiedente: DLNVLR49T09A135T

Data: 20/06/2025 - n. T3303 - Richiedente: DLNVLR49T09A135T
Totale schede: 2 - Formato di acquisizione: A3(297x420) - Formato stampa richiesto: A3(297x420)
Ultima planimetria in atti

Agenzia delle Entrate

CATASTO FABBRICATI

Ufficio provinciale di
Sondrio

Dichiarazione protocollo n. SO0018798 del 29/03/2018


Planimetria di u.i.u. in Comune di Ponte In Valtellina

Via Stazione civ. 8

Identificativi Catastali:
Sezione:
Foglio: 24
Particella: 225
Subalterno:

Compilata da:
Vairetti Pierluigi
Iscritto all'albo:
Geometri
Prov. Sondrio N. 710

Scheda n. 2 Scala 1: 200

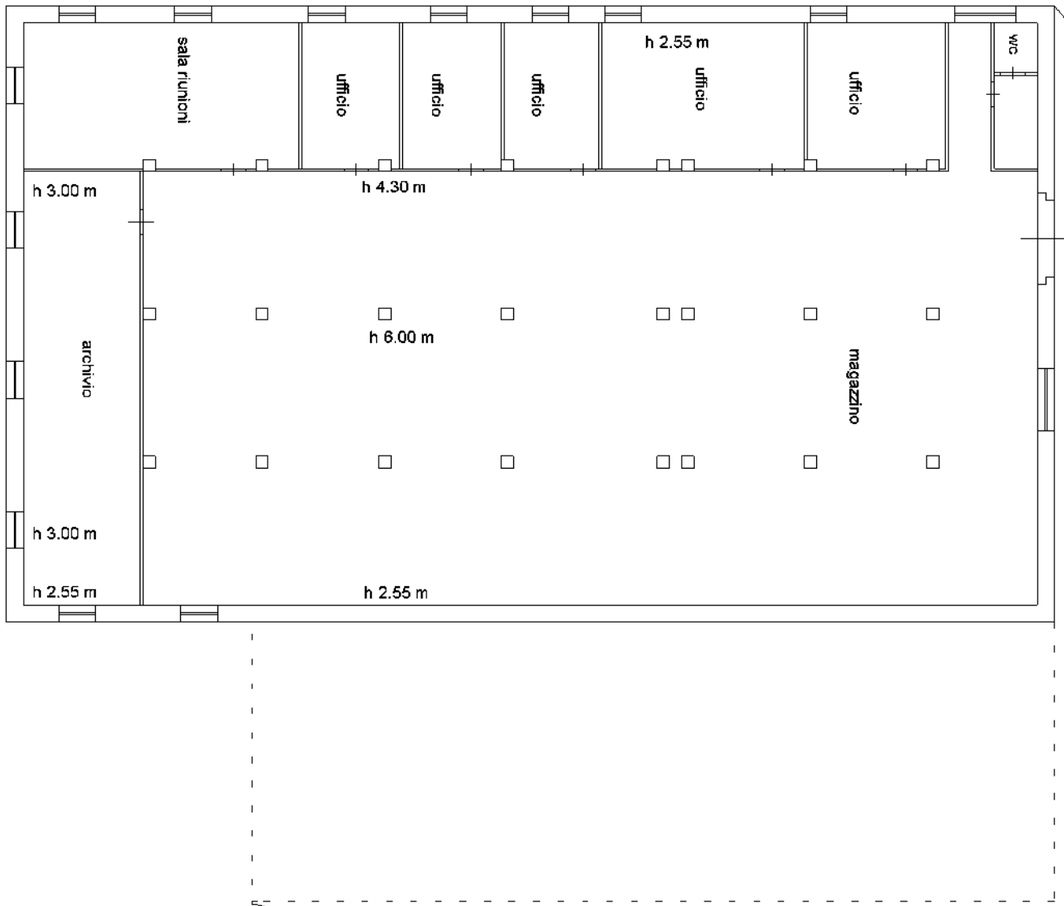

PIANO PRIMO

area di pertinenza

10 metri

Data: 20/06/2025 - n. T3303 - Richiedente: DLNVLR49T09A135T

Magazzino Via Stazione – Esterno
















Magazzino Via Stazione – Magazzini ed ufficio spazio vendita

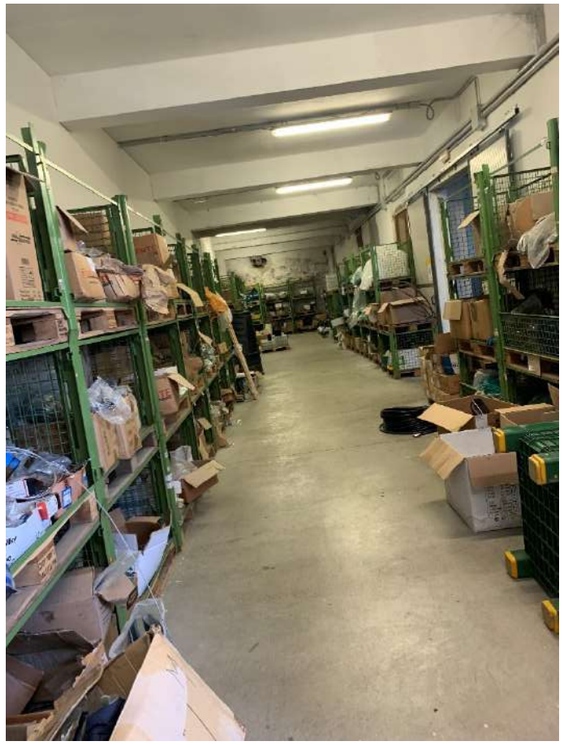

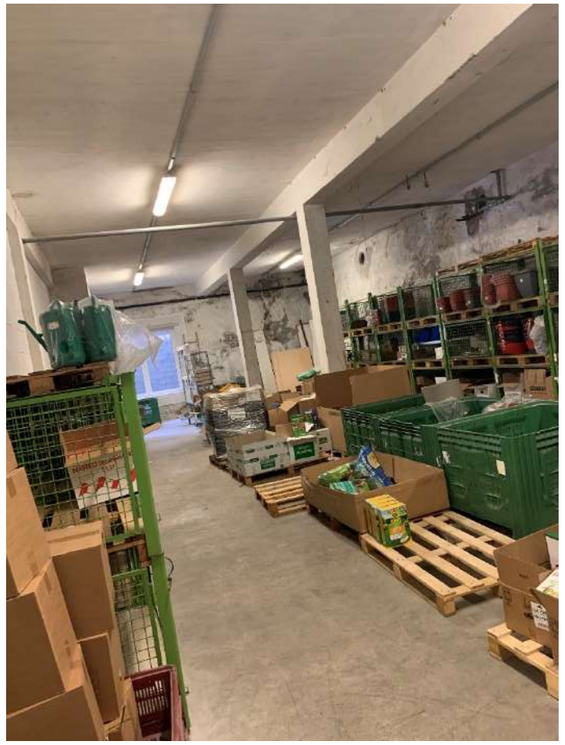



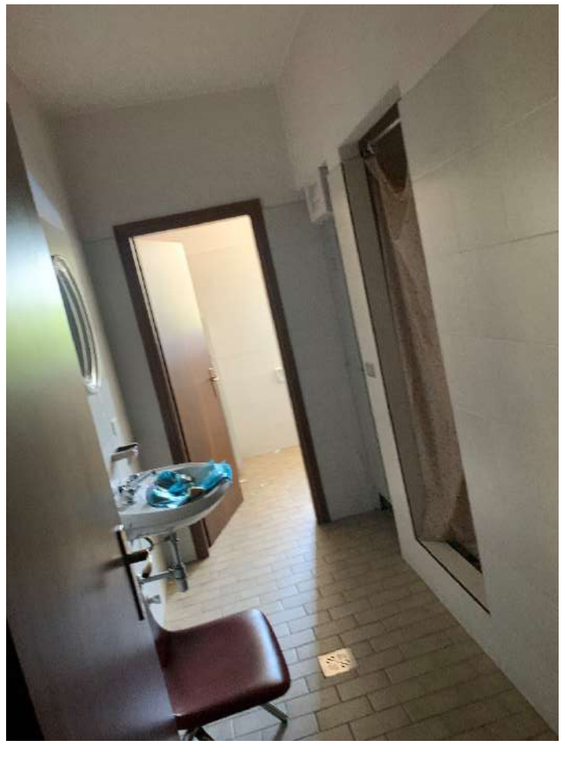

Magazzino Via Stazione – Piano seminterrato







Magazzino Via Stazione – Locale miscelazione prodotti

Cabina ENEL

