
LOTTO 4

ALLEGATO A)
Bene N° 7

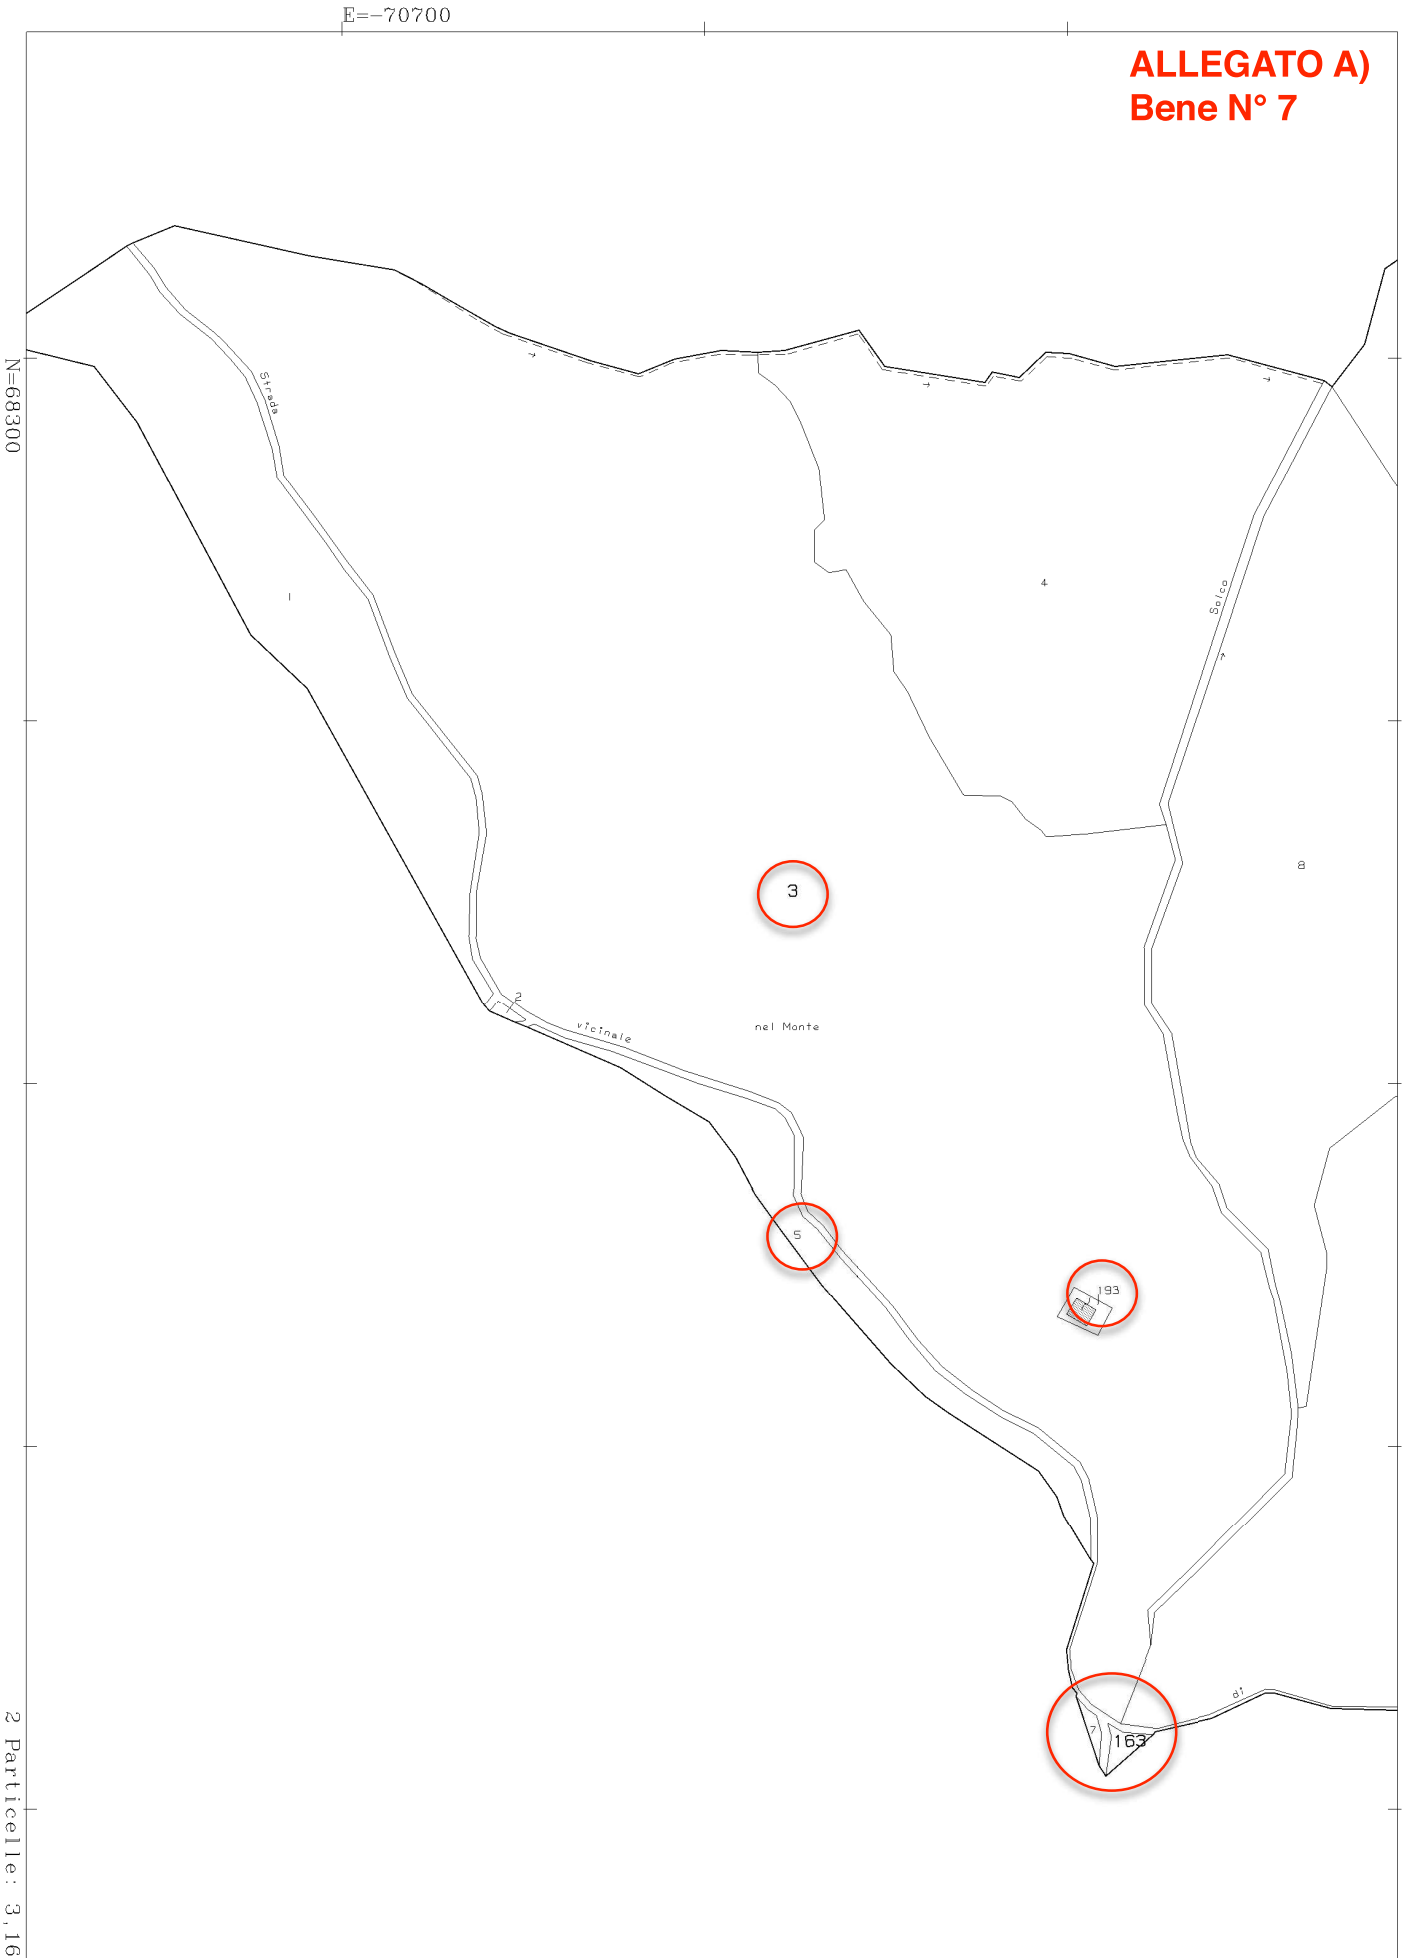

Direzione Provinciale di Lucca Ufficio Provinciale - Territorio - Direttore VINCENZO PANTISANO

2 Particelle: 3,163


Vis. tel.

Comune: (LU) BORGO A MOZZANO
Foglio: 39

Scala originale: 1:2000
Dimensione cornice: 534.000 x 378.000 m.

12-Mag-2025 22:27:50
Protcollo pratica T654133/2025

ALLEGATO A)
Bene N°8

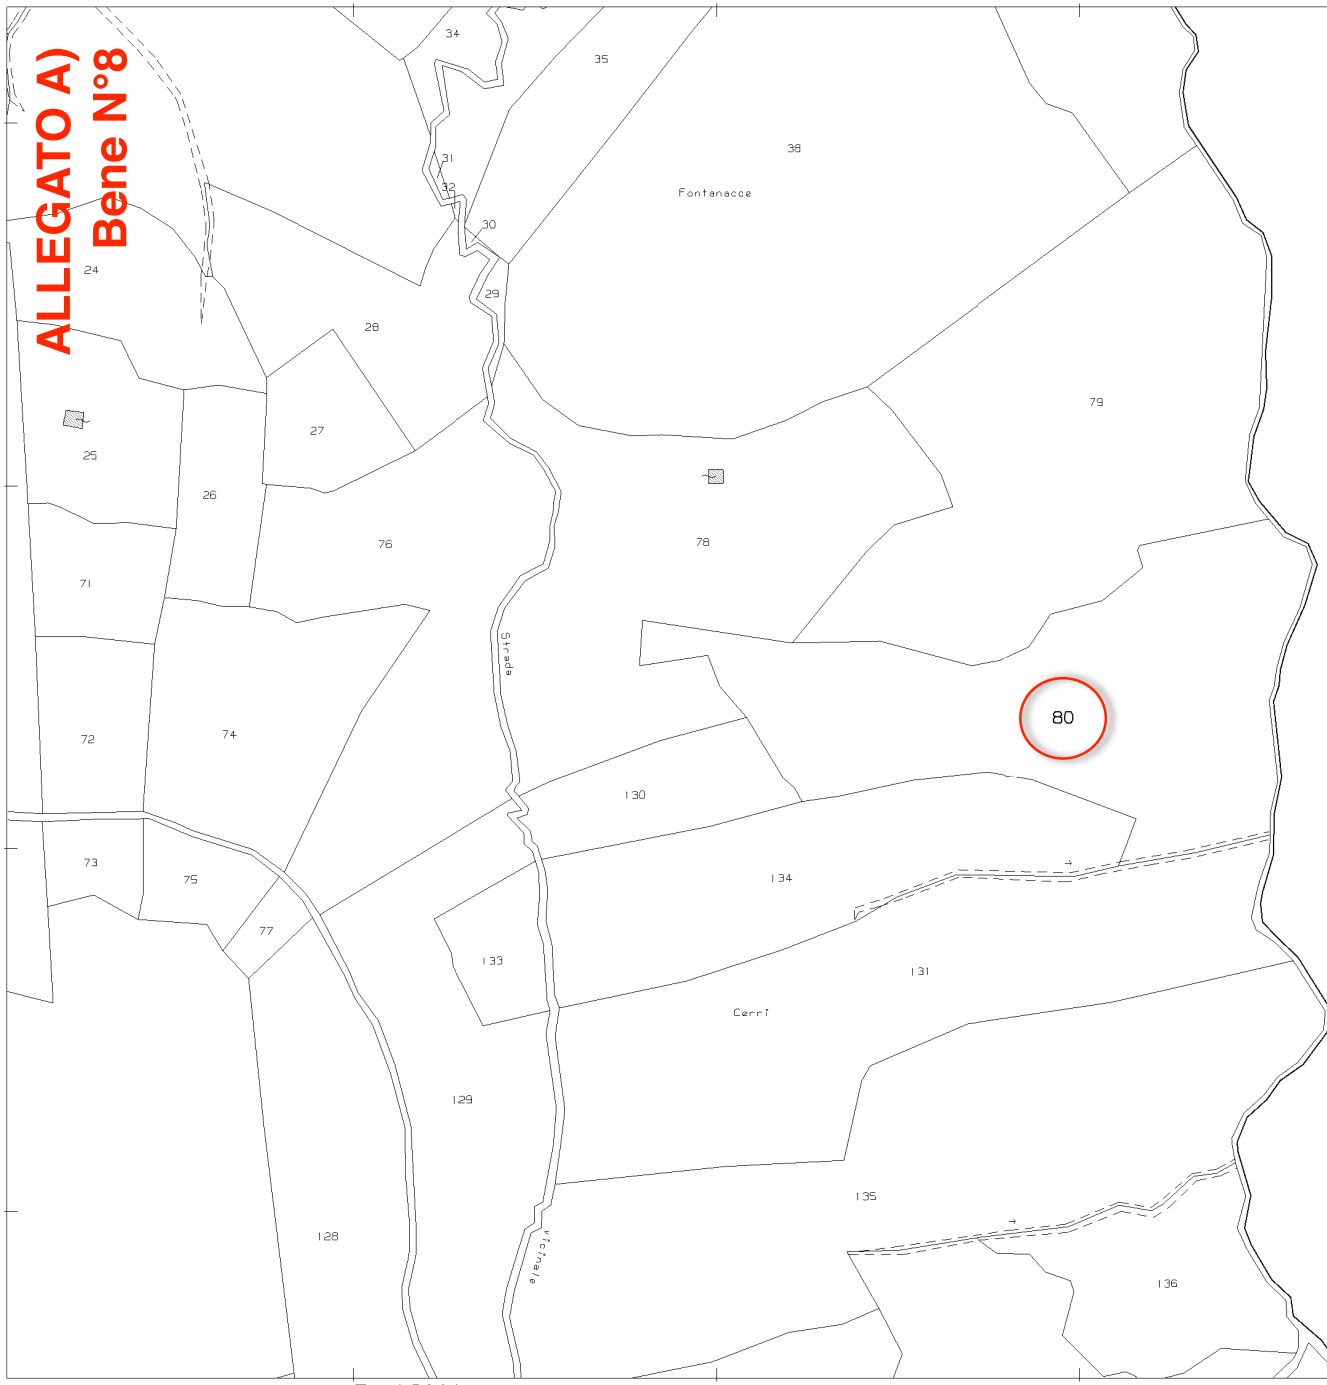

N=69300


E=-75300

1 Particella: 80

Scala originale: 1:2000
Dimensione cornice: 534.000 x 378.000 m.Protocollo pratica T654760/2025
12-Mag-2025 22:32:8

Comune: (LU) CAMAIORE
Foglio: 34

ALLEGATO A)
Bene N°9

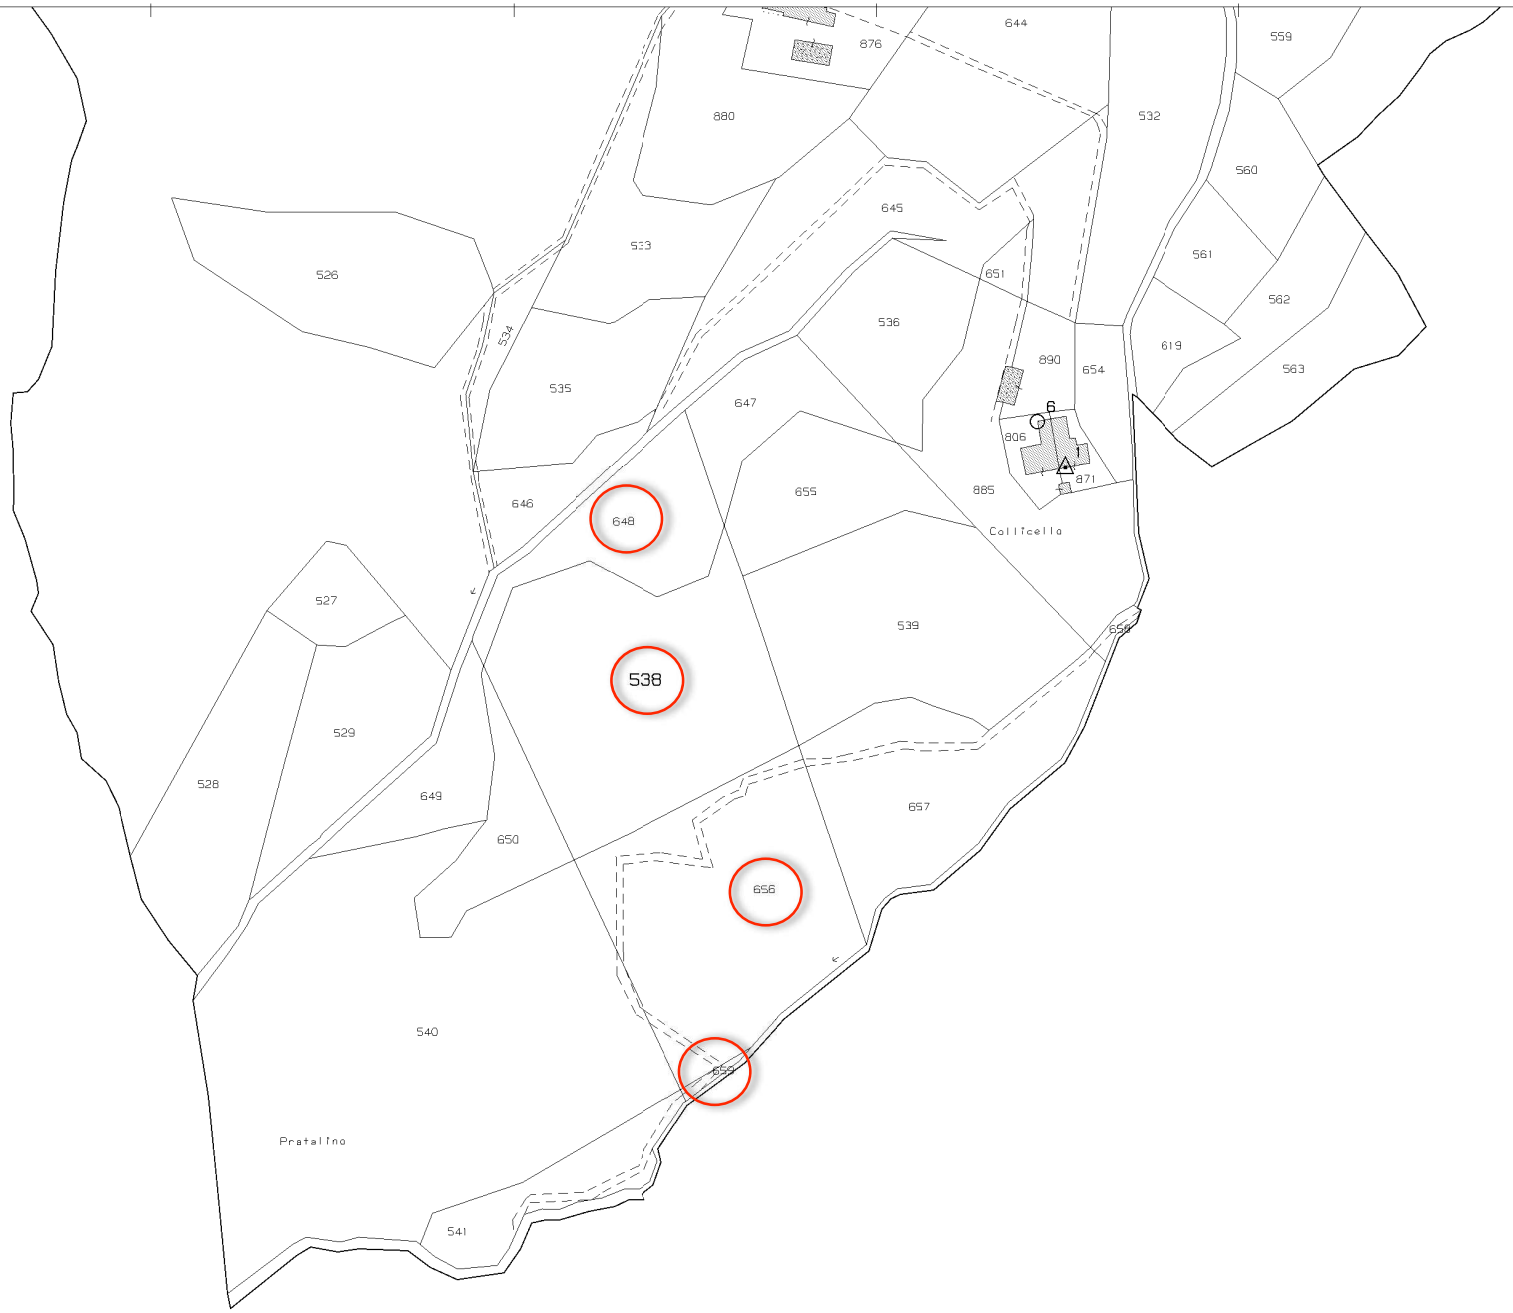

Scala originale: 1:2000
Dimensione cornice: 534.000 x 378.000 m.Protocollo pratica T654342/2025
12-Mag-2025 22:29:22
Comune: (LU) CAMAIORE
Foglio: 73

N=66300
E=-74800
1 Particella: 538

ALLEGATO A)
Bene N°10



Comune: (LU) PESCAGLIA
Foglio: 54
Scala originale: 1:2000
Dimensione cornice: 534.000 x 378.000 m. Protocollo pratica T655167/2025
12 Mag 2025 22:34:50

2 Particelle: 12,31

ALLEGATO A)
Bene N°11




Comune: (LU) PESCAGLIA
Foglio: 55
Scala originale: 1:2000
Dimensione cornice: 534.000 x 378.000 m. Protocollo pratica T655348/2025
12 Mag 2025 22:35:59

1 Particella: 102


ALLEGATO A)
Bene N°12
N=70300
E=72000
63
62
Direzione Provinciale di Lucca Ufficio Provinciale – Territorio – Direttore VINCENZO PANTISANO
Vis. tel.
2 Particelle: 62,63
Comune: (LU) PESCAGLIA
Foglio: 58
Scala originale: 1:2000
Dimensione cornice: 534.000 x 378.000 m.
12 Mag 2025 22:36:36
Protocollo pratica T655437/2025

ALLEGATO A)
Bene N°12

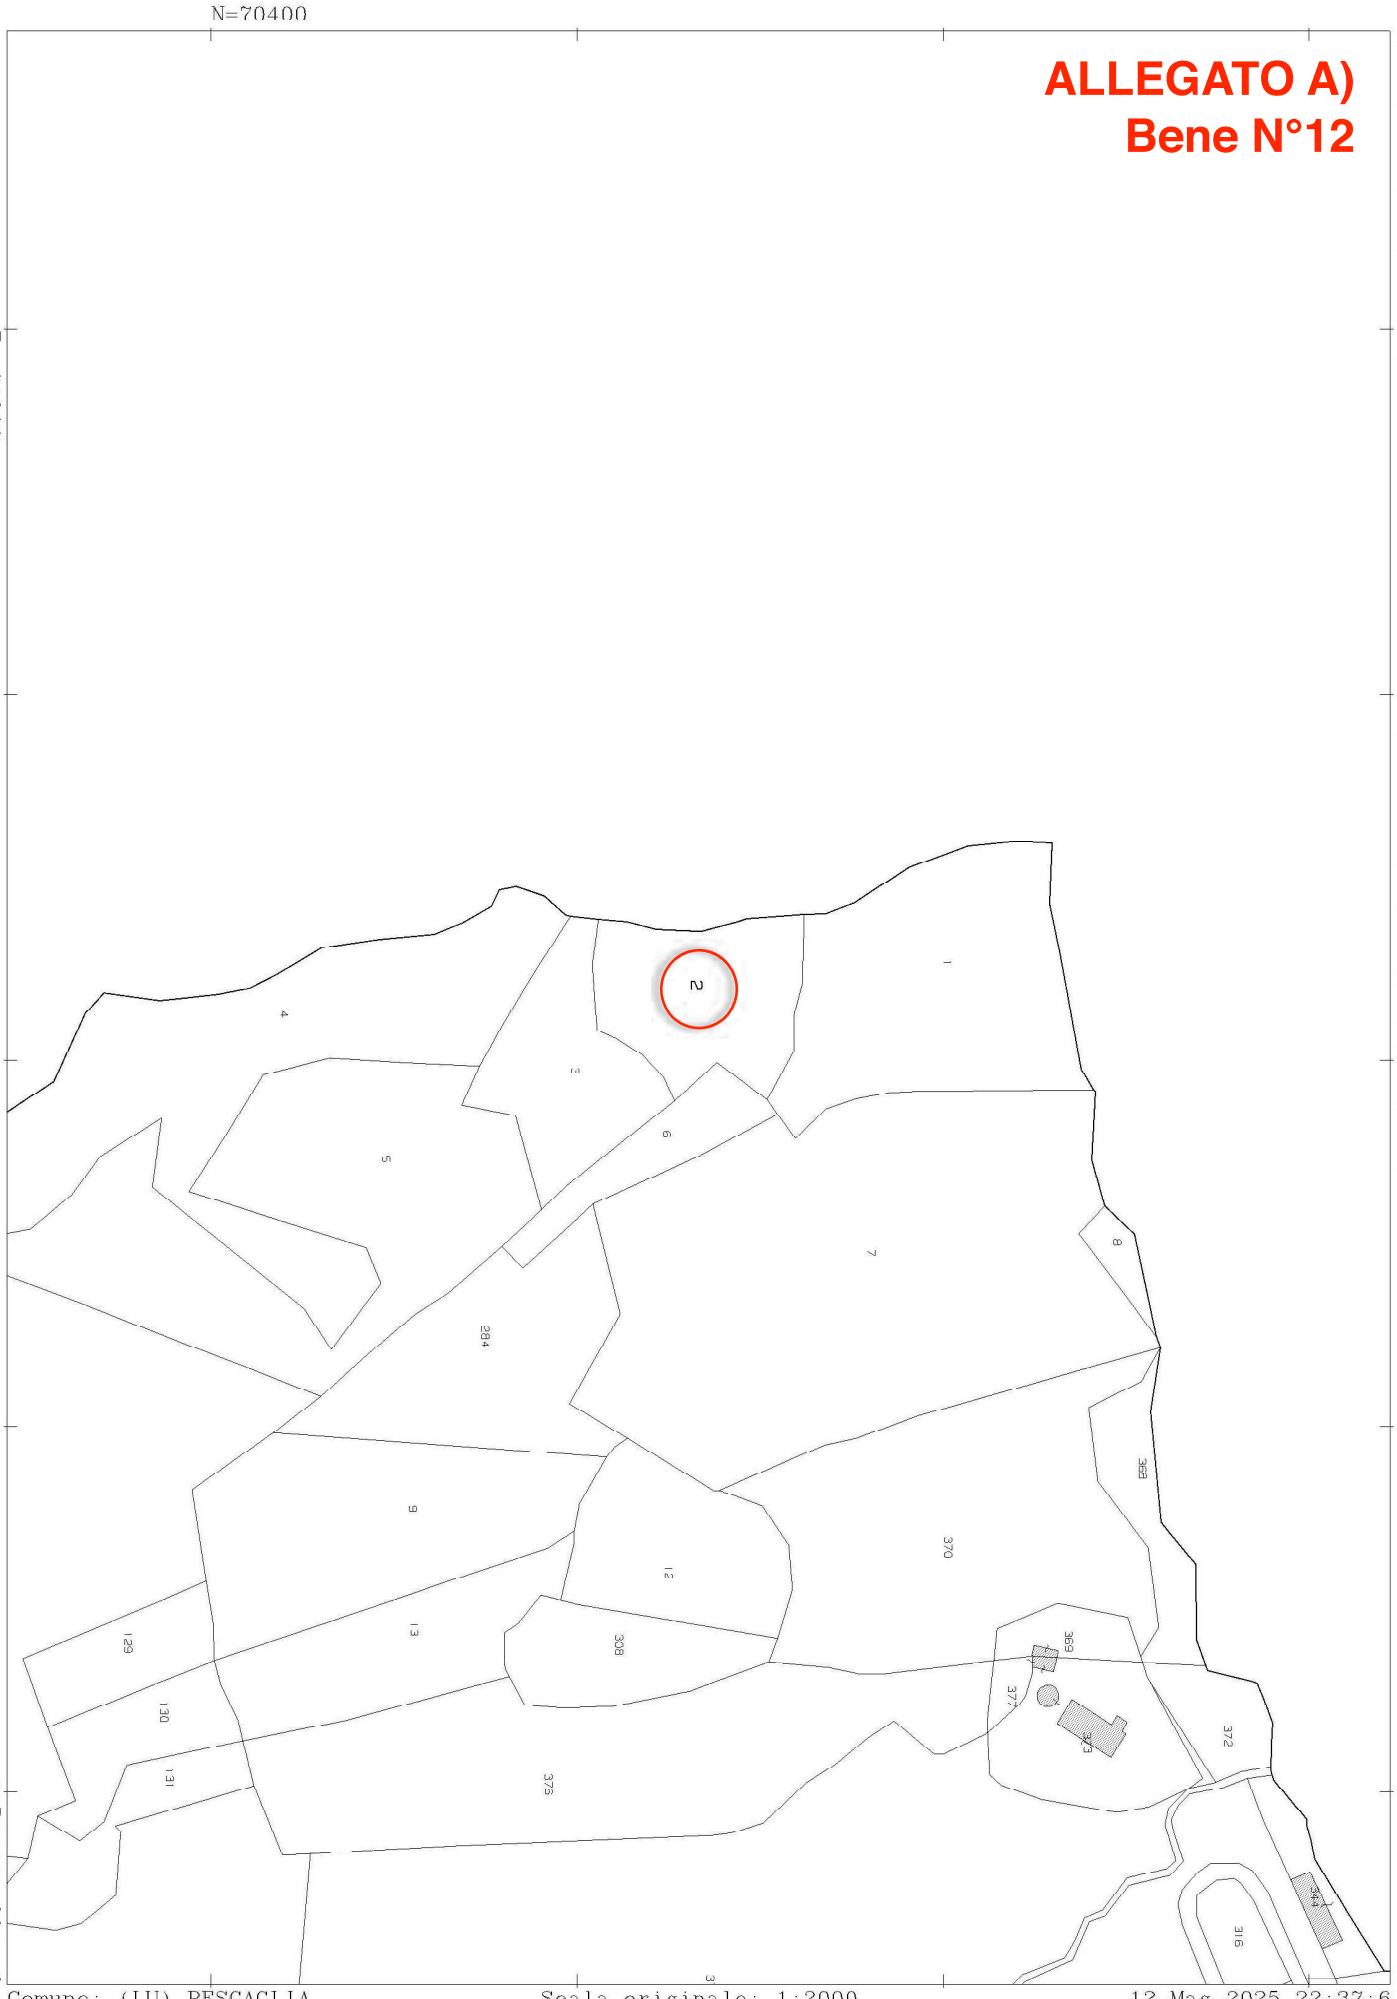

Direzione Provinciale di Lucca Ufficio Provinciale - Territorio - Direttore VINCENZO PANTISANO

Vis. tel.

1 Particella: 2

Comune: (LU) PESCAGLIA
Foglio: 59

Scala originale: 1:2000
Dimensione cornice: 534.000 x 378.000 m. Protocollo pratica T655521/2025

12-Mag-2025 22:37:6

ALLEGATO A)
Bene N°13



ALLEGATO A)
Bene N°14



N=67600

E=-70700

4 Particelle: 52,53,54,56

Comune: (LU) PESCAGLIA
Foglio: 65

Scala originale: 1:2000
Dimensione cornice: 534.000 x 378.000 m.Protocollo pratica T656072/2025

12 Mag 2025 22:41:1

ALLEGATO A)
Bene N° 15



Direzione Provinciale di Lucca Ufficio Provinciale - Territorio - Direttore VINCENZO PANTISANO


Vis. tel.

2 Particelle: 139, 272

Comune: (LU) PESCAGLIA
Foglio: 66

Scala originale: 1:2000
Dimensione cornice: 534.000 x 378.000 m.

12-Mag-2025 22:42:7
Protocollo pratica T656204/2025

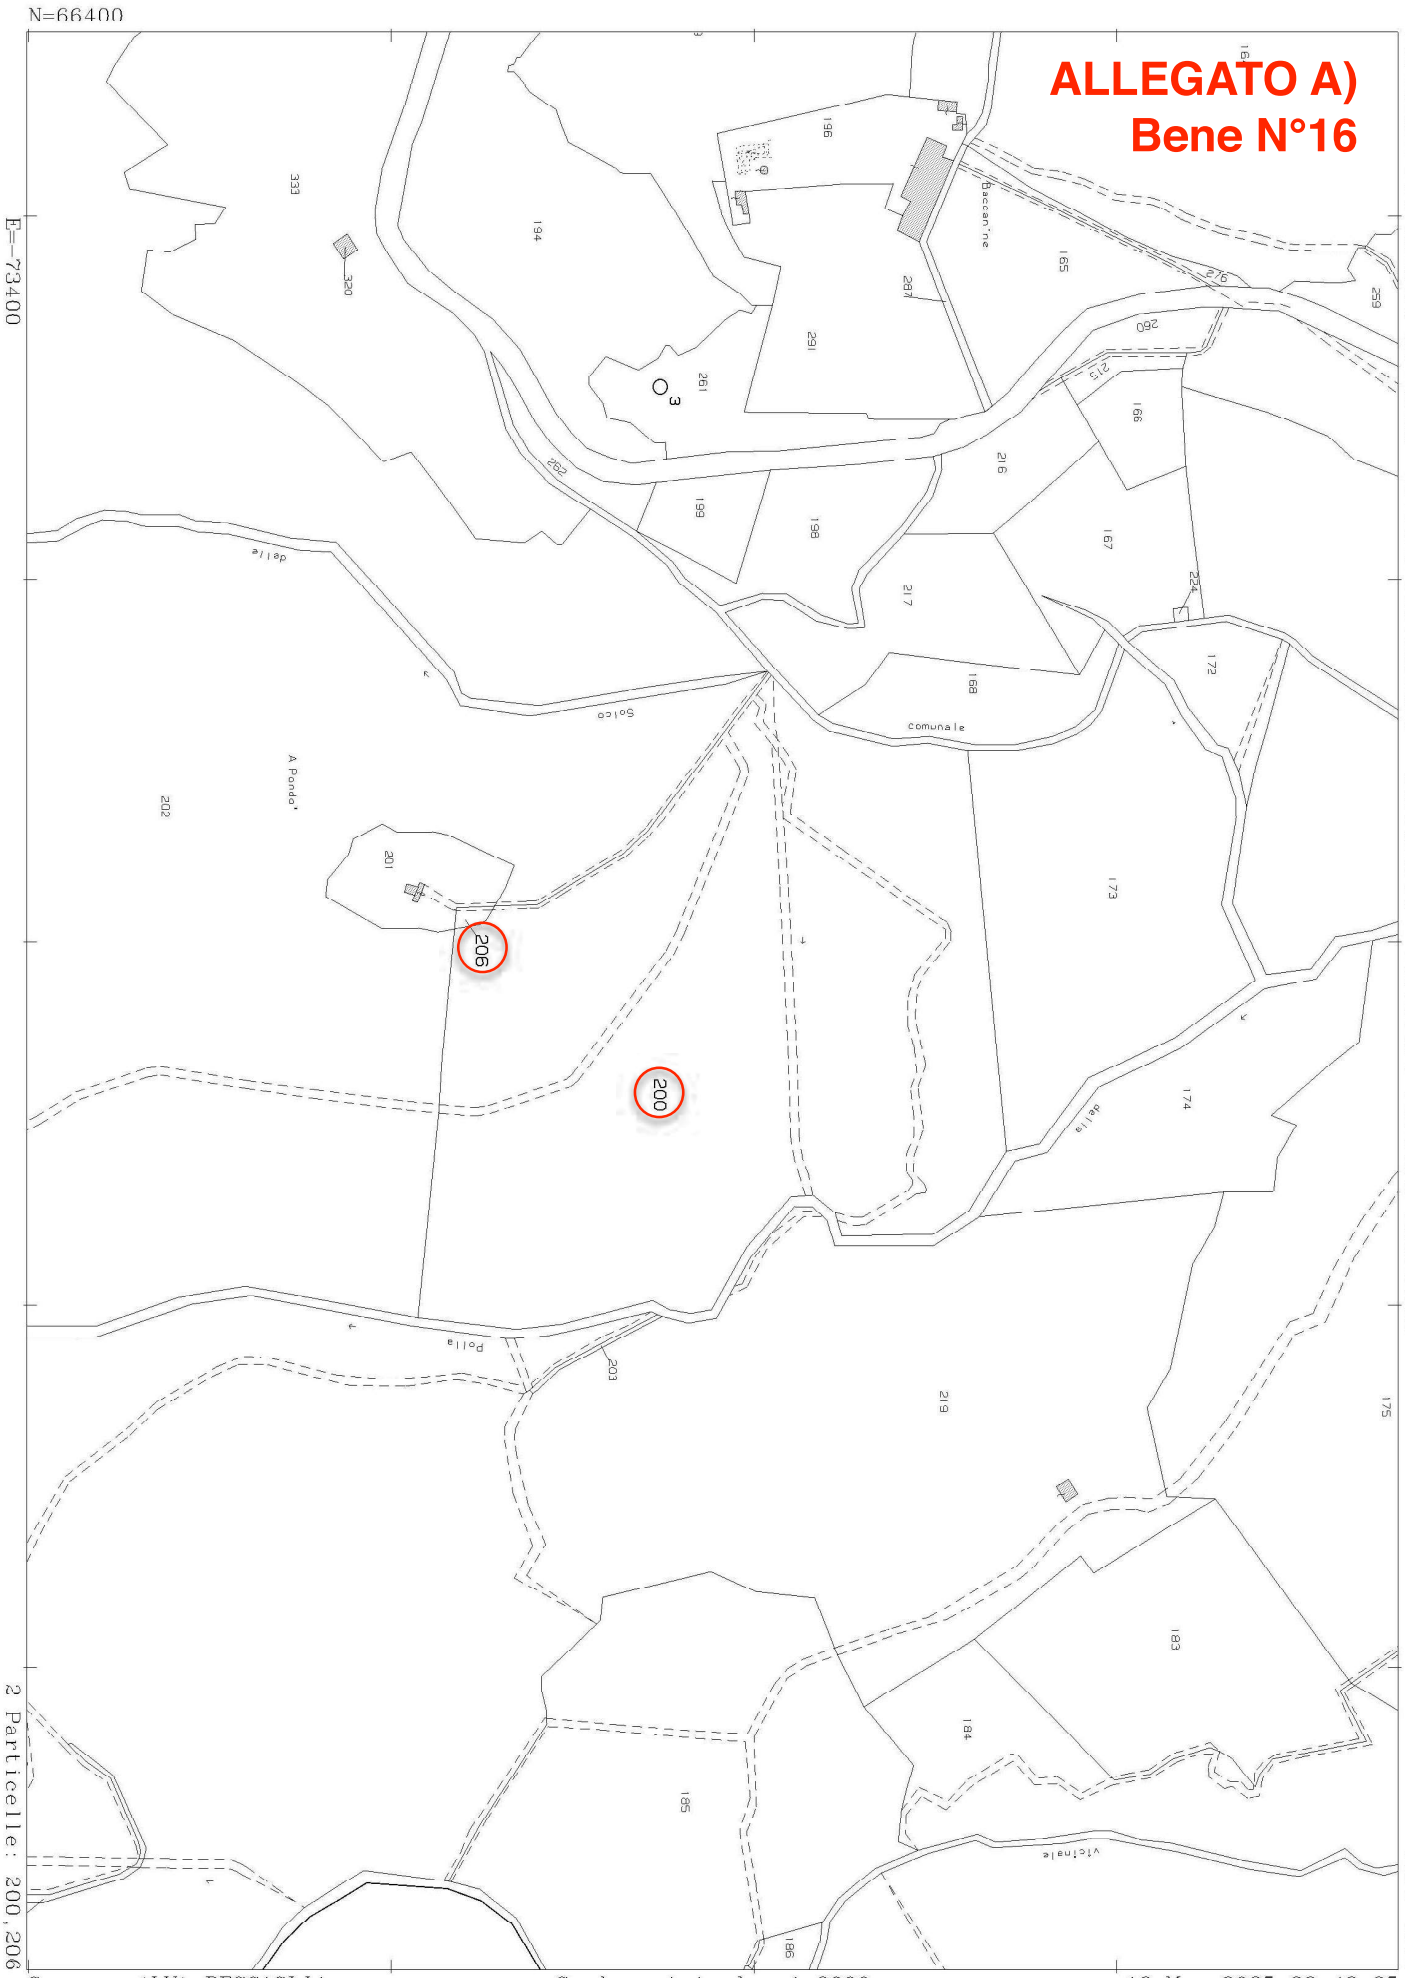
ALLEGATO A)
Bene N°16
N=66400
E=-73400
Direzione Provinciale di Lucca Ufficio Provinciale – Territorio – Direttore VINCENZO PANTISANO
Vis. tel.
2 Particelle: 200,206
206
200
Comune: (LU) PESCAGLIA
Foglio: 67
Scala originale: 1:2000
Dimensione cornice: 534.000 x 378.000 m.
12 Mag 2025 22:43:25
Protocollo pratica T656409/2025


ALLEGATO A)
Bene N°17
N=66900
E=-73600
238
242
239
240
143
98
Direzione Provinciale di Lucca Ufficio Provinciale - Territorio - Direttore VINCENZO PANTISANO
6 Particelle: 98,143,238,239,240,242
Vis. tel.
Comune: (LU) PESCAGLIA
Foglio: 67
Scala originale: 1:2000
Dimensione cornice: 534.000 x 378.000 m.
12 Mag 2025 22:47:6
Protocollo pratica T656981/2025

ELABORATO PLANIMETRICO

Compilato da:
Morotti Andrea

Iscritto all'albo:
Geometri

Prov. Lucca N. 1440

Agenzia delle Entrate
CATASTO FABBRICATI
Ufficio Provinciale di
Lucca

ALLEGATO C)
Bene N° 7

Comune di Borgo A Mozzano


Sezione: Foglio: 39 Particella: 193

Protocollo n. LU0116394 del 24/10/2017


Tipo Mappale n. 115108 del 19/10/2017

Dimostrazione grafica dei subalterni

Scala 1 : 200

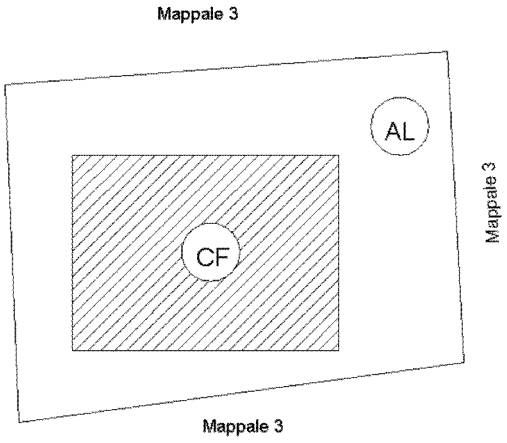

PIANTA PIANO TERRA

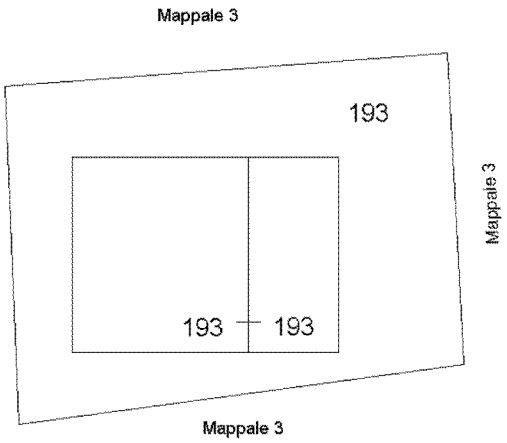

PIANTA PIANO TERRA



Ultima planimetria in atti

Elaborato Planimetrico - Catasto dei Fabbricati - Situazione al 12/05/2025 - Comune di BORGO A MOZZANO(B007) - < Foglio 39 Particella 193 >

DOCUMENTAZIONE FOTOGRAFICA

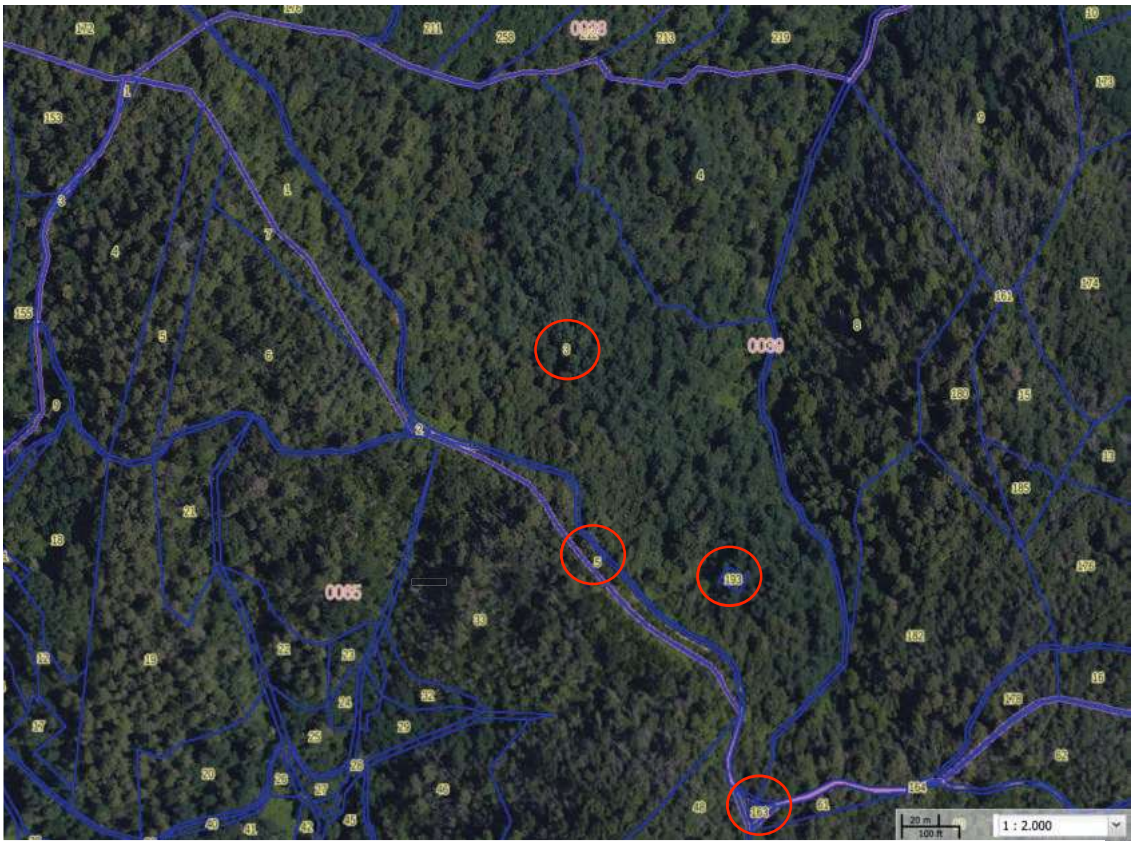
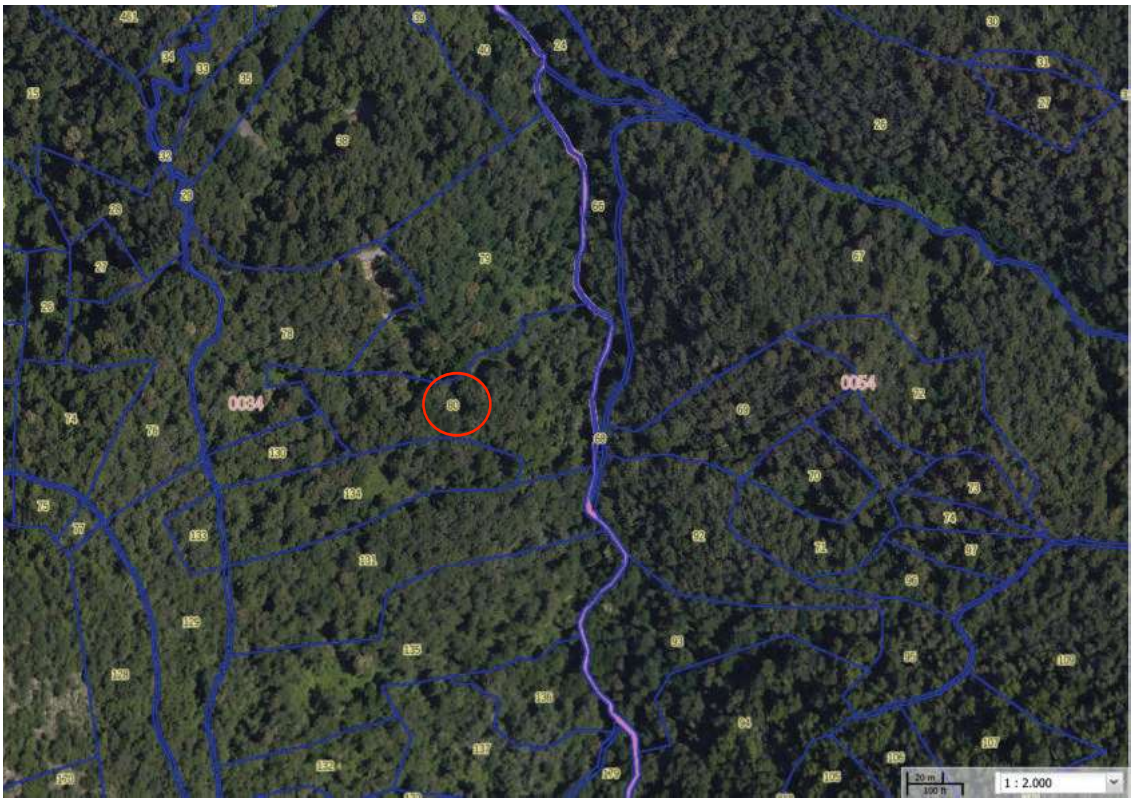
Foto n.1	
Descrizione:	***Bene n. 7 - rudere e terreni a Borgo a Mozzano, fraz.Tempagnano, loc. "Nel Monte"***

Foto n.2	
Descrizione:	***Bene n. 8 - terreni a Camaiore, fraz. Fibbiano, loc. "Fontanacce"***

ALLEGATO D)

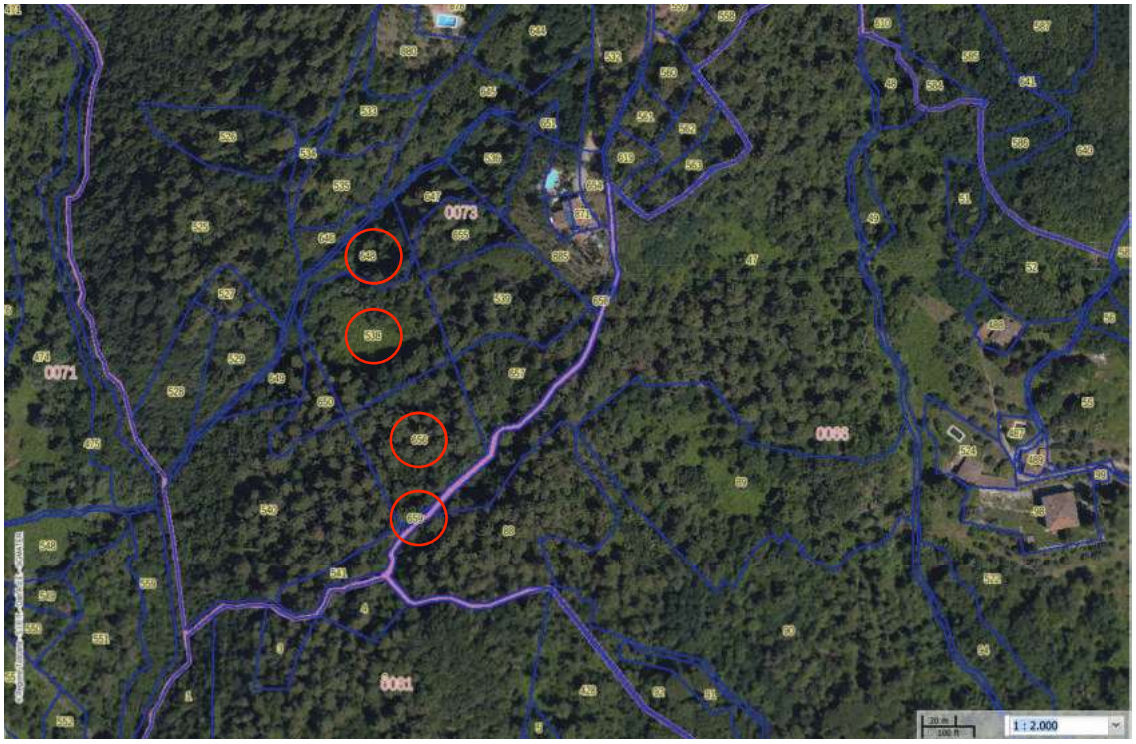
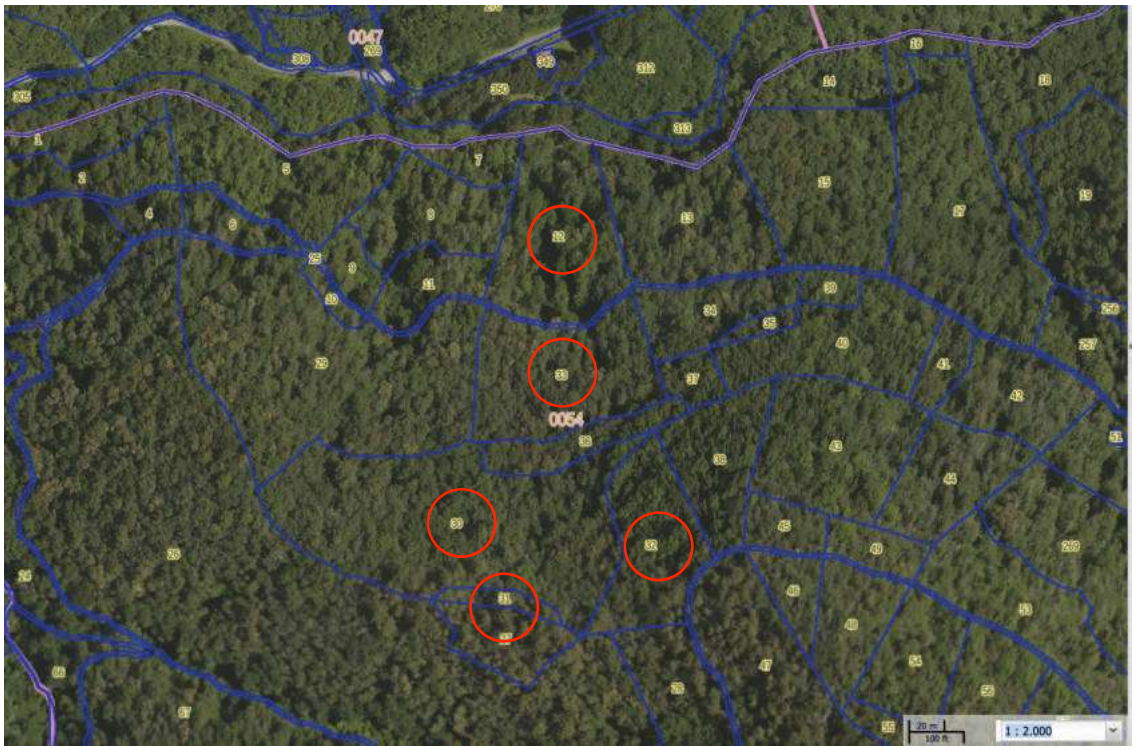
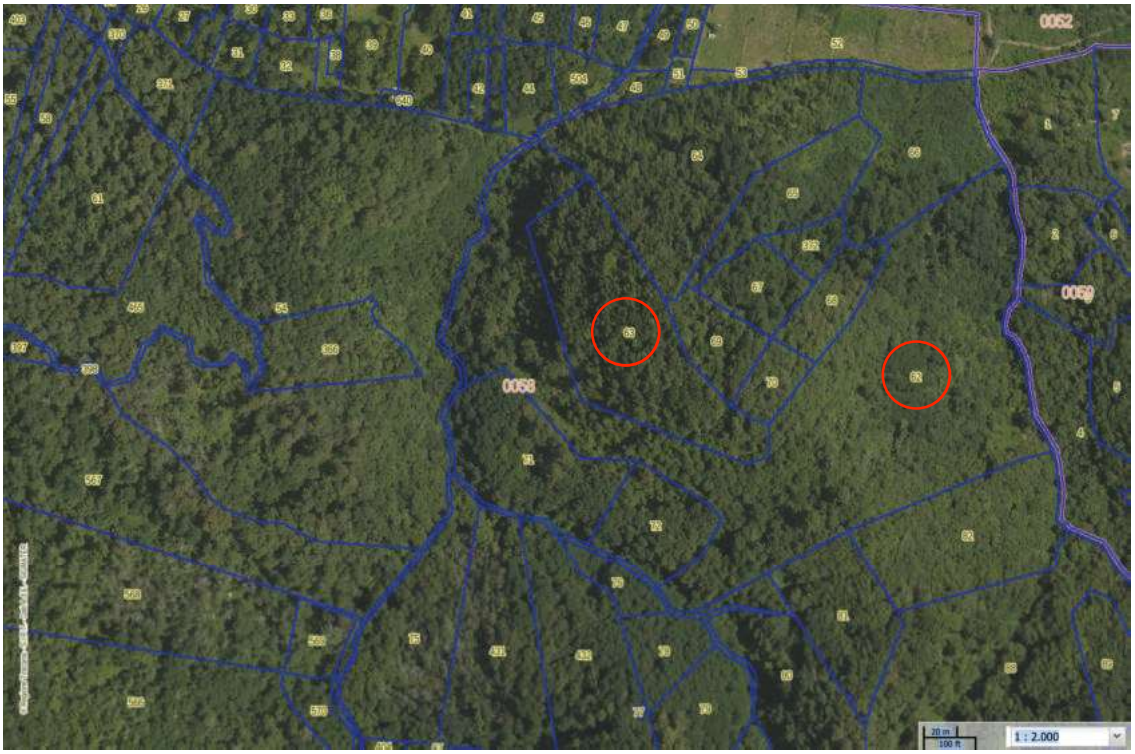
Foto n.3	
Descrizione:	***Bene n. 9 - terreni a Camaiore, fraz. S. Maria Albiano, loc. "Collicello"***

Foto n.4	
Descrizione:	***Bene n. 10 - terreni a Pescaglia, fraz. Fiano, loc. "Al Melo"***

ALLEGATO D)

Foto n.5	
Descrizione:	***Bene n. 11 - terreni a Pescaglia, fraz. Fiano, loc. "Colle Lungo"***

Foto n.6	
Descrizione:	***Bene n. 12 - terreni a Pescaglia, fraz. Piegaio, loc. "Al Metatello"***

ALLEGATO D)

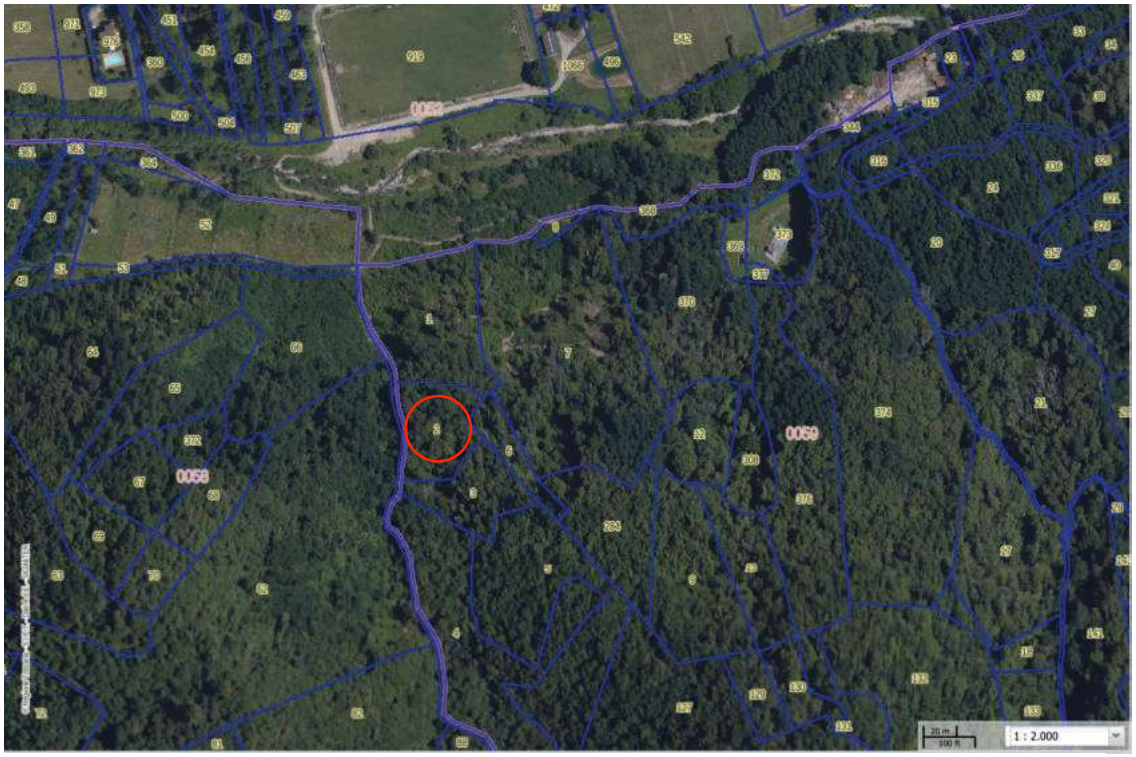
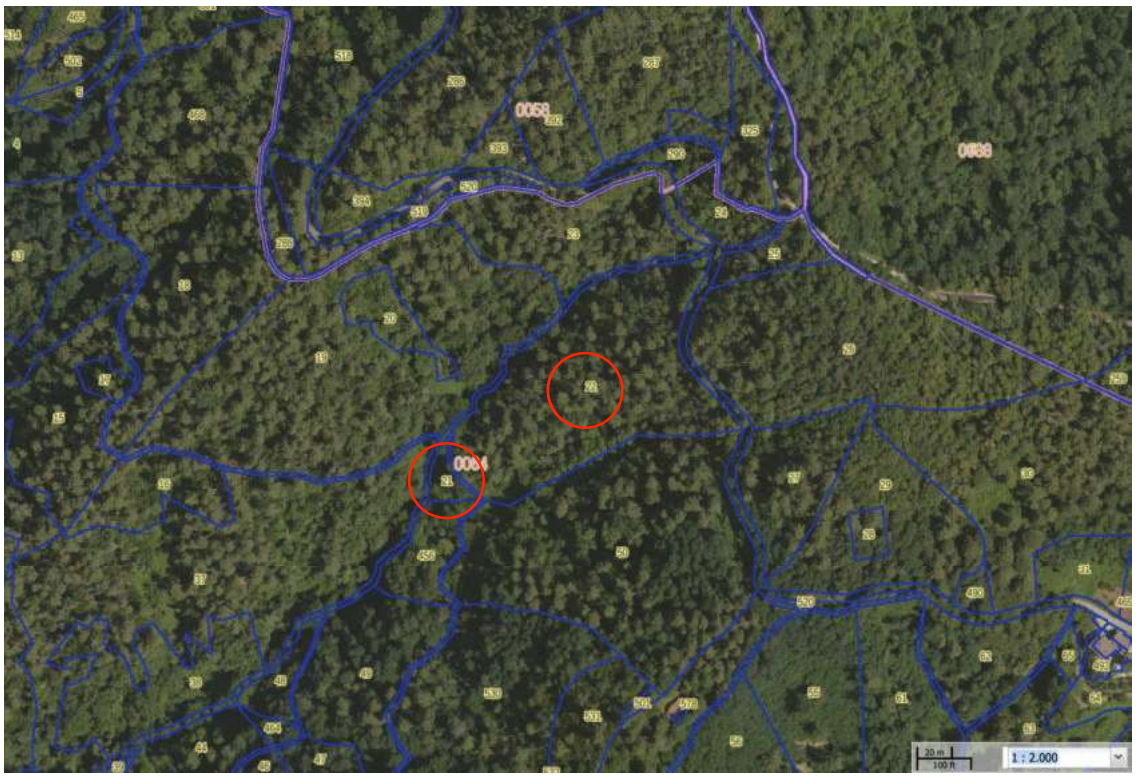
Foto n.7	
Descrizione:	***Bene n. 12 - terreni a Pescaglia, fraz. Piegaio, loc. "Al Metatello"***

Foto n.8	
Descrizione:	***Bene n. 13 - terreni a Pescaglia, fraz. Loppeglia, loc. "Al Passetto"***

ALLEGATO D)

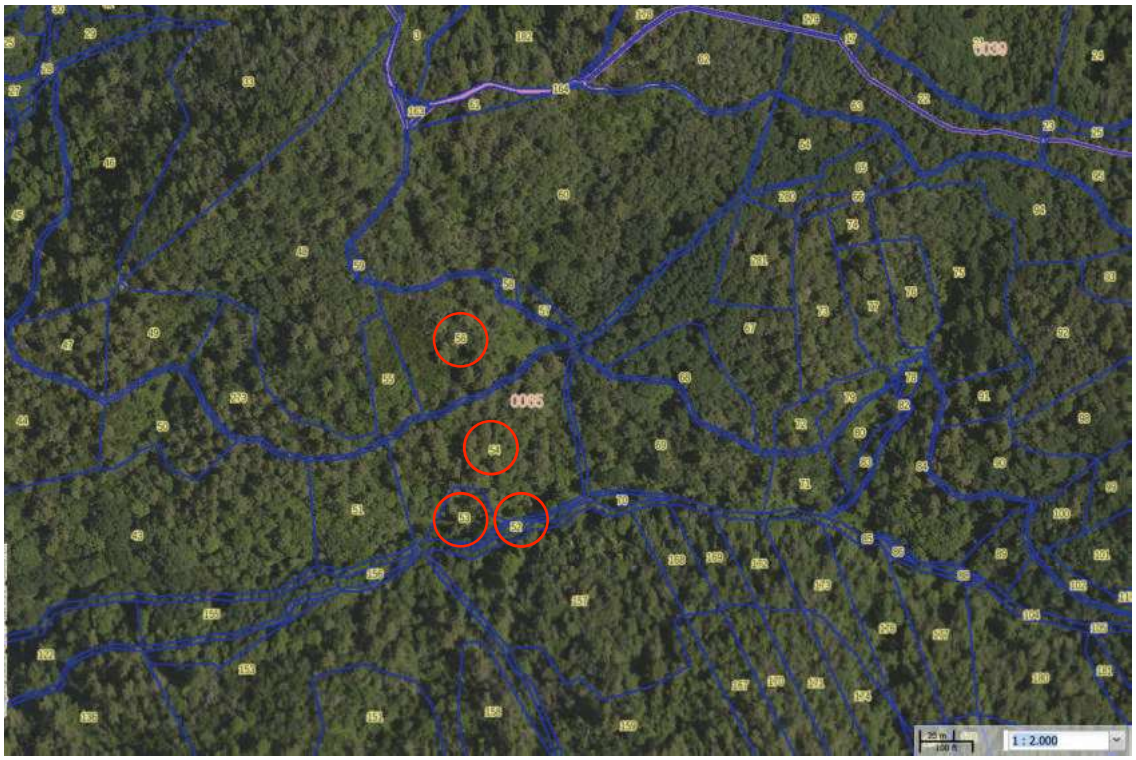
Foto n.9	
Descrizione:	***Bene n. 14 - terreni a Pescaglia, fraz. Torcigliano, loc. "Alle Cerrete"***

Foto n.10	
Descrizione:	***Bene n. 15 - terreni a Pescaglia, fraz. Monsagrati, loc. "Dinucci"***

ALLEGATO D)

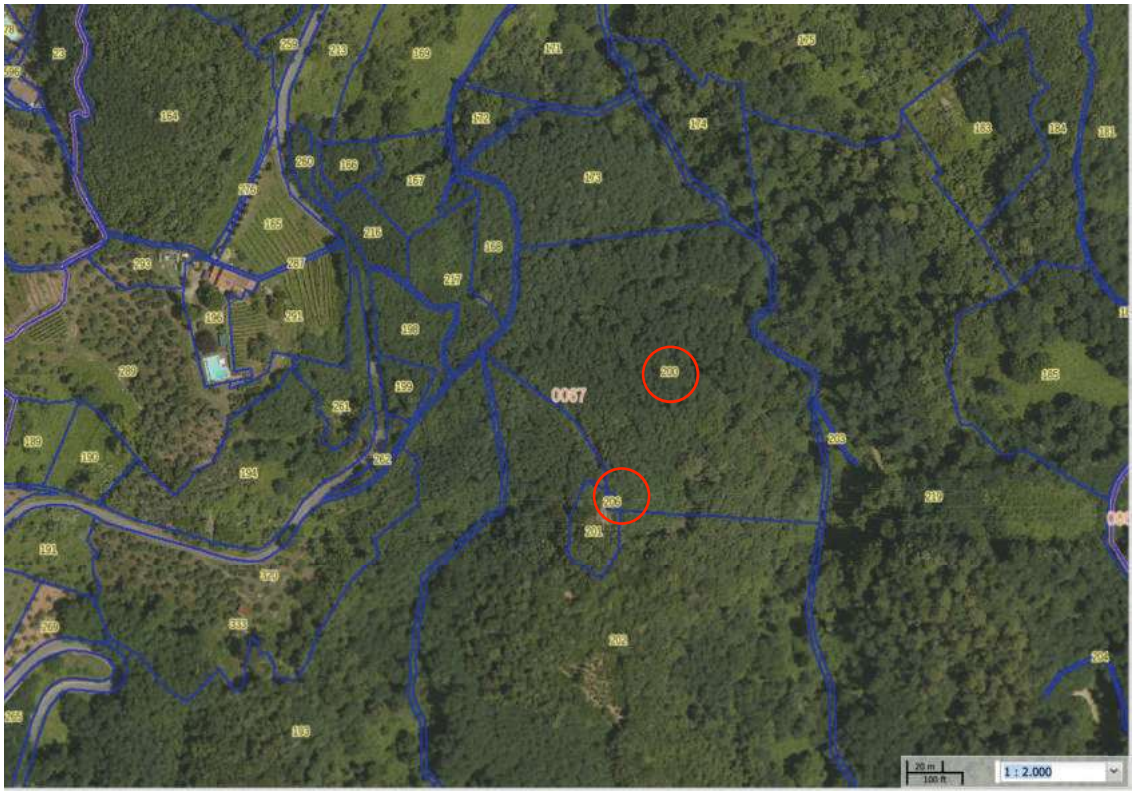
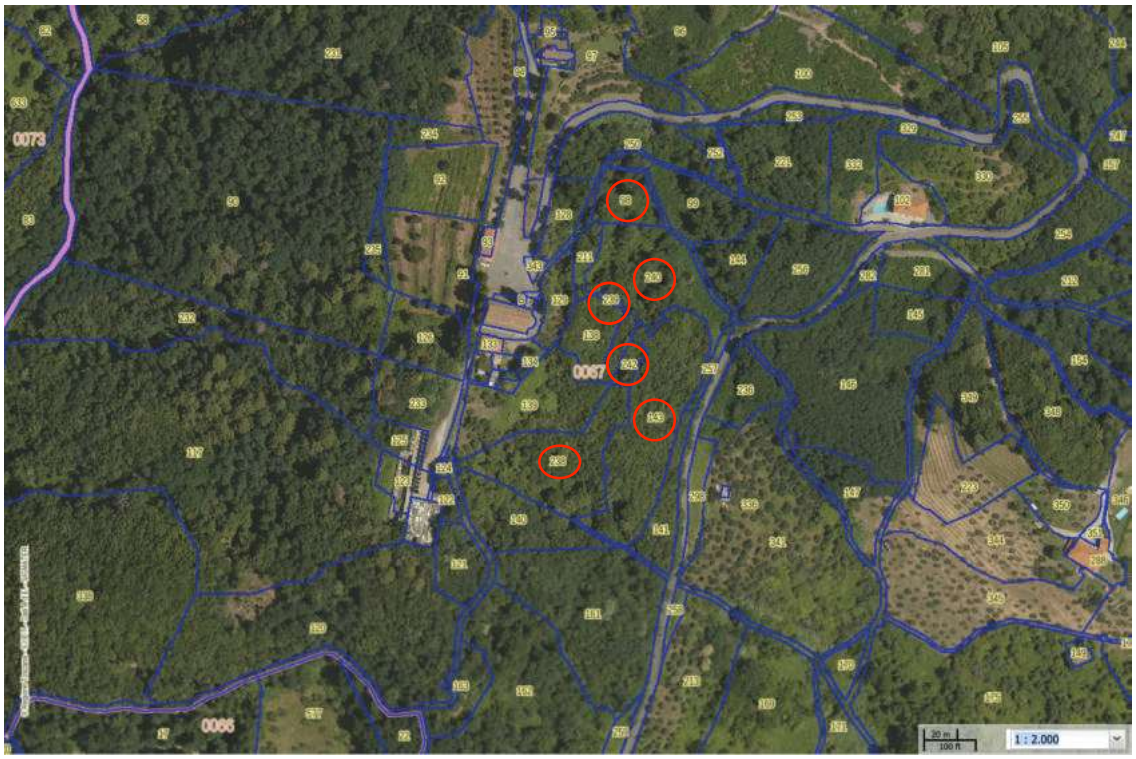
Foto n.11	
Descrizione:	***Bene n. 16 - terreni a Pescaglia, fraz. Monsagrati, loc. "A Rondò"***

Foto n.12	
Descrizione:	***Bene n. 17 - terreni a Pescaglia, fraz. Monsagrati, loc. "Sotto La Chiesa"***

ALLEGATO D)