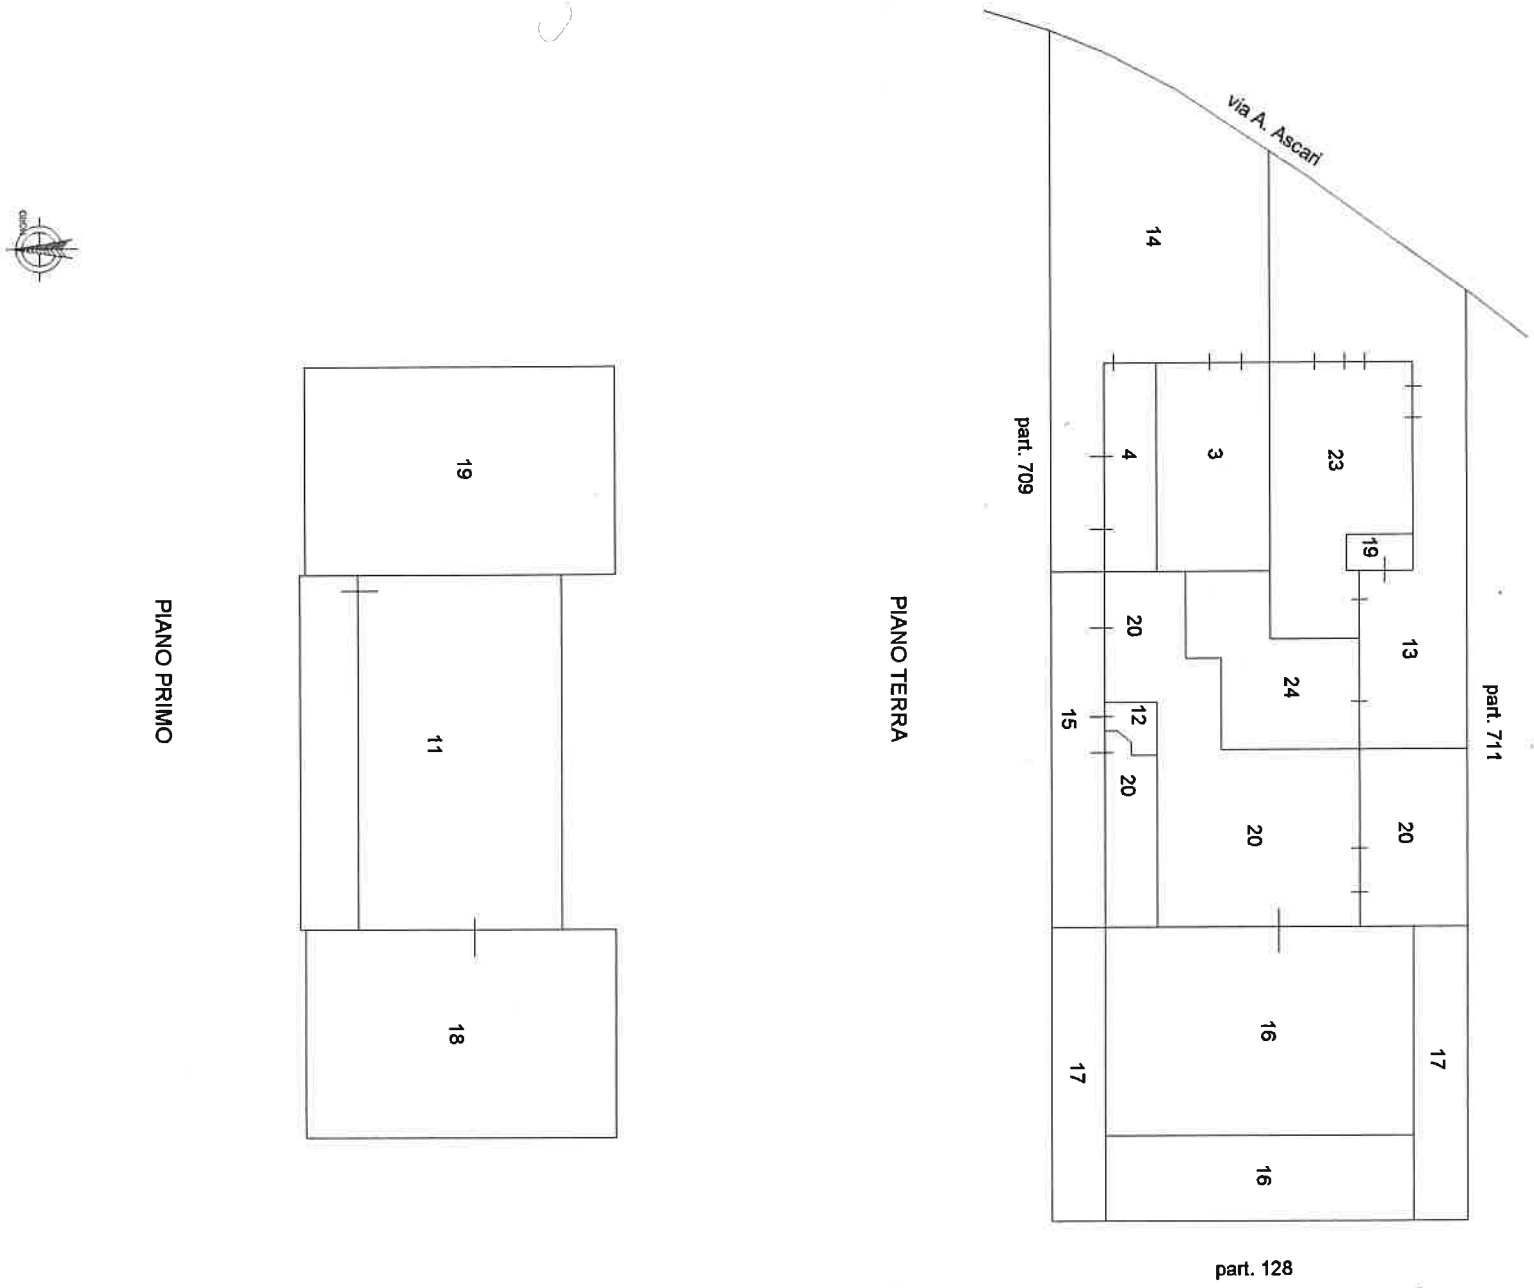

710
706
707
708
709
711
2641
2642
2638
2639
2692
1250
1374
1318
1387
1092
1260
1277
1278
1371
1372
1407
1408
1474
1473
1358
1409
1410
1411
1046
502
738
586
668
578
1204
1205
631
625
622
1072
1074
1076
1327
1326
1121
1379
1346
1347
1394
1267
1270
1269
1125
1180
1389
536
518
143
21
19
737
494
497
486
96
comunale
della

Data: 14/07/2025 - n. T204045 - Richiedente: Telematico
Totale schede: 1 - Formato di acquisizione: A3(297x420) - Formato stampa richiesto: A3(297x420) - Fattore di scala non utilizzabile
Ultima planimetria in atti

Agenzia delle Entrate
CATASTO FABBRICATI
Ufficio provinciale di Forli'

ELABORATO PLANIMETRICO	Compilato da: Lapenna Claudia	Iscritto all'albo: Geometri	Prov. Forli'	N. 1742
Comune di Cesena	Sezione:	Foglio: 97 Particella: 710	Protocollo n. FO0019416	del 06/03/2024
Dimostrazione grafica dei subalterni		Tipo Mappale n.	del	Scala 1 : 500



Data: 14/07/2025 - n. T204045 - Richiedente: Telematico

Agenzia Entrate

Direzione Provinciale di Forlì
Ufficio Provinciale - Territorio
Servizi Catastali

Data: **14/07/2025**
Ora: **17:24:24**
Numero Pratica: **T417311**
Pag: **1 - Fine**

ACCERTAMENTO DELLA PROPRIETA' IMMOBILIARE URBANA
ELENCO DEI SUBALTERNI ASSEGNATI

Comune	Sezione	Foglio	Particella	Tipo mappale	del:
CESENA		97	710		

Sub	UBICAZIONE via/piazza	n.civ	Piani	Scala	Int	DESCRIZIONE
1						SOPPRESSO
2						SOPPRESSO
3	via ascari alberto	121	T			NEGOZI E SERVIZI
4	via ascari alberto	125	T			BAR
5						SOPPRESSO
6						SOPPRESSO
7						SOPPRESSO
8						SOPPRESSO
9						SOPPRESSO
10						SOPPRESSO
11	via ascari alberto	101	1			DEPOSITO AL PIANO PRIMO
12	via ascari alberto		T			B.C.N.C. CENTRALE TERMICA COMUNE AI SUB 19-20-23-24
13	via ascari alberto		T			B.C.N.C. CORTE COMUNE AI SUB 10-20-23-24
14	via ascari alberto		T			CORTE COMUNE AI SUB 3-4-19-20-23-24
15	via ascari alberto		T			CORTE COMUNE AI SUB 20-23-24
16	via ascari alberto	110	T			CONCESSIONARIA MOTO CON CORTE ESCLUSIVA
17	via ascari alberto		T			B.C.N.C. CORTE COMUNE AI SUB 16-18
18	via ascari alberto	110	1			DEPOSITO AL PIANO PRIMO
19	via ascari alberto	101	T-1			DEPOSITO AL PIANO PRIMO
20	via ascari alberto	101	T			OFFICINA
21						SOPPRESSO
22						SOPPRESSO
23	via ascari alberto	119	T			UFFICI E DEPOSITO
24	via ascari alberto	119	T			DEPOSITO

SUB 4

MODULARIO F - rig - rend - 497


MINISTERO DELLE FINANZE
DIPARTIMENTO DEL TERRITORIO

CATASTO EDILIZIO URBANO (RDL 13-4-1939, n. 652)

MOD. BN (CEU)

LIRE 500

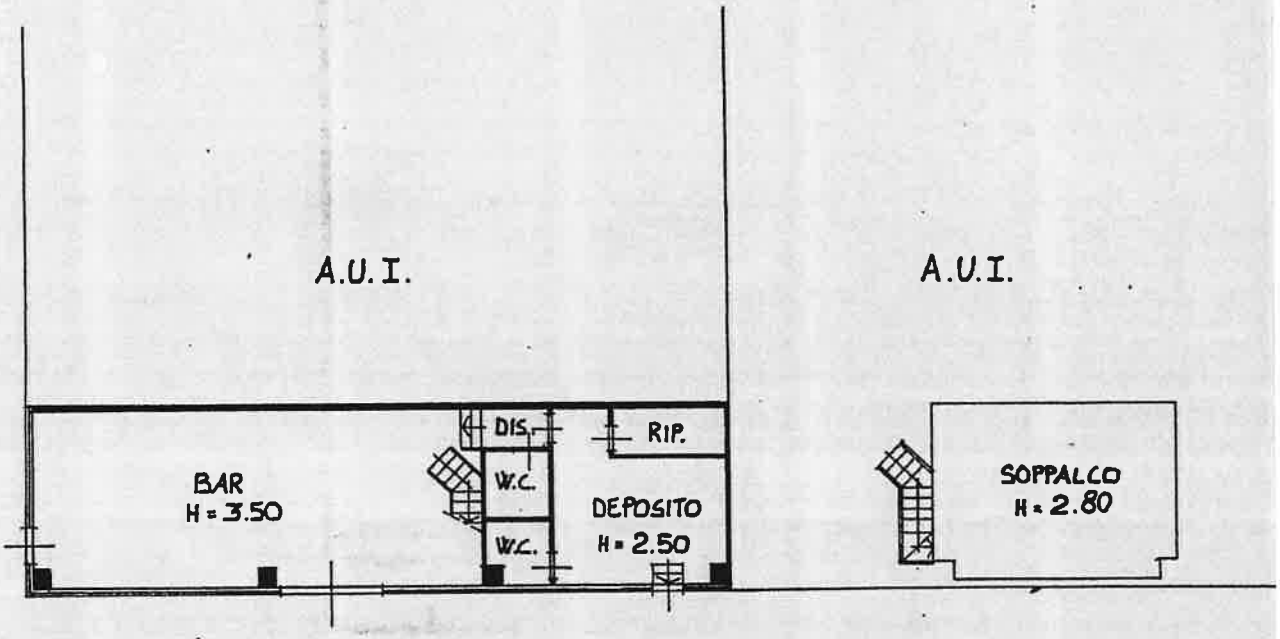Planimetria di u.i.u. in Comune di CESENA via A. ASCARI civ. 125



PIANO TERRA

PIANO AMMEZZATO

ORIENTAMENTO

SCALA DI 1:200

Dichiarazione di N.C. ☒
Denuncia di variazione ☐

Identificativi catastali
F. 97
n. 710 sub. 4

Compilata dal ARCH. URBINATI RENATO
(Titolo, cognome e nome)

Iscritto all'albo degli ARCHITETTI
della provincia di FORLI' 399
data 12-07-96 Firma

ORDINE DEGLI ARCHITETTI 399 ARCHITETTO URBINATI RENATO

RISERVATO ALL'UFFICIO

Roma - Istituto Poligrafico e Zecca dello Stato - P.V.