
[redacted]


[redacted]

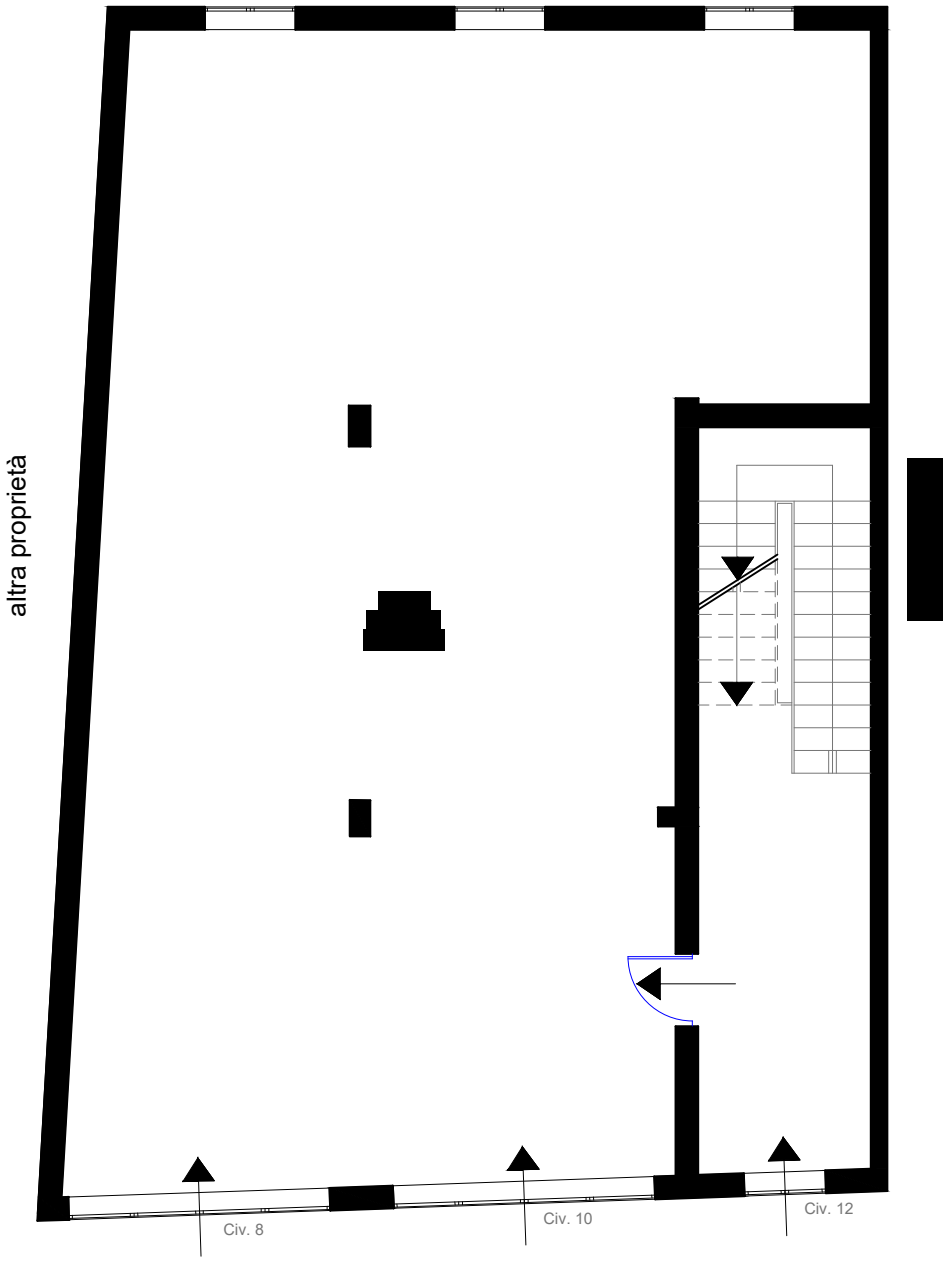

[redacted]


[redacted]

PLANIMETRIA DELL'IMMOBILE SITO IN BORGETTO, VIA GRAMSCI CIV. 12, P. SECONDO, DI PROPRIETA' DELLA COOP. SOCIALE (A)
Foglio 11, p.lla 1825, Sub. 8

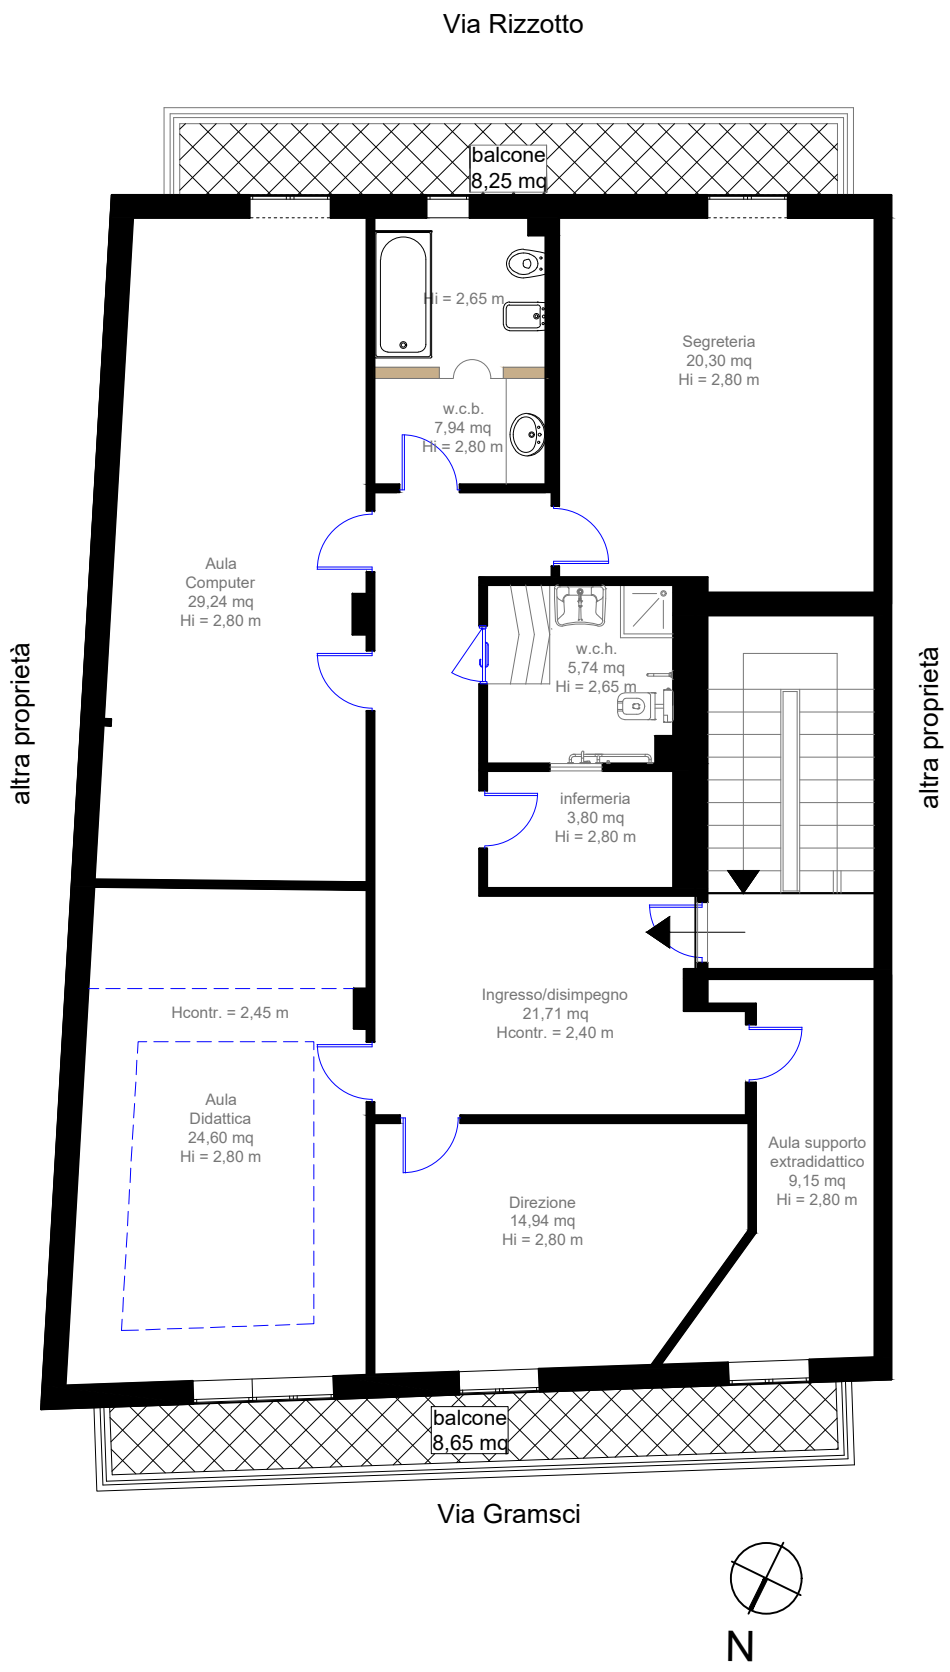

Pianta **Piano Secondo**
Scala 1:100

[redacted]

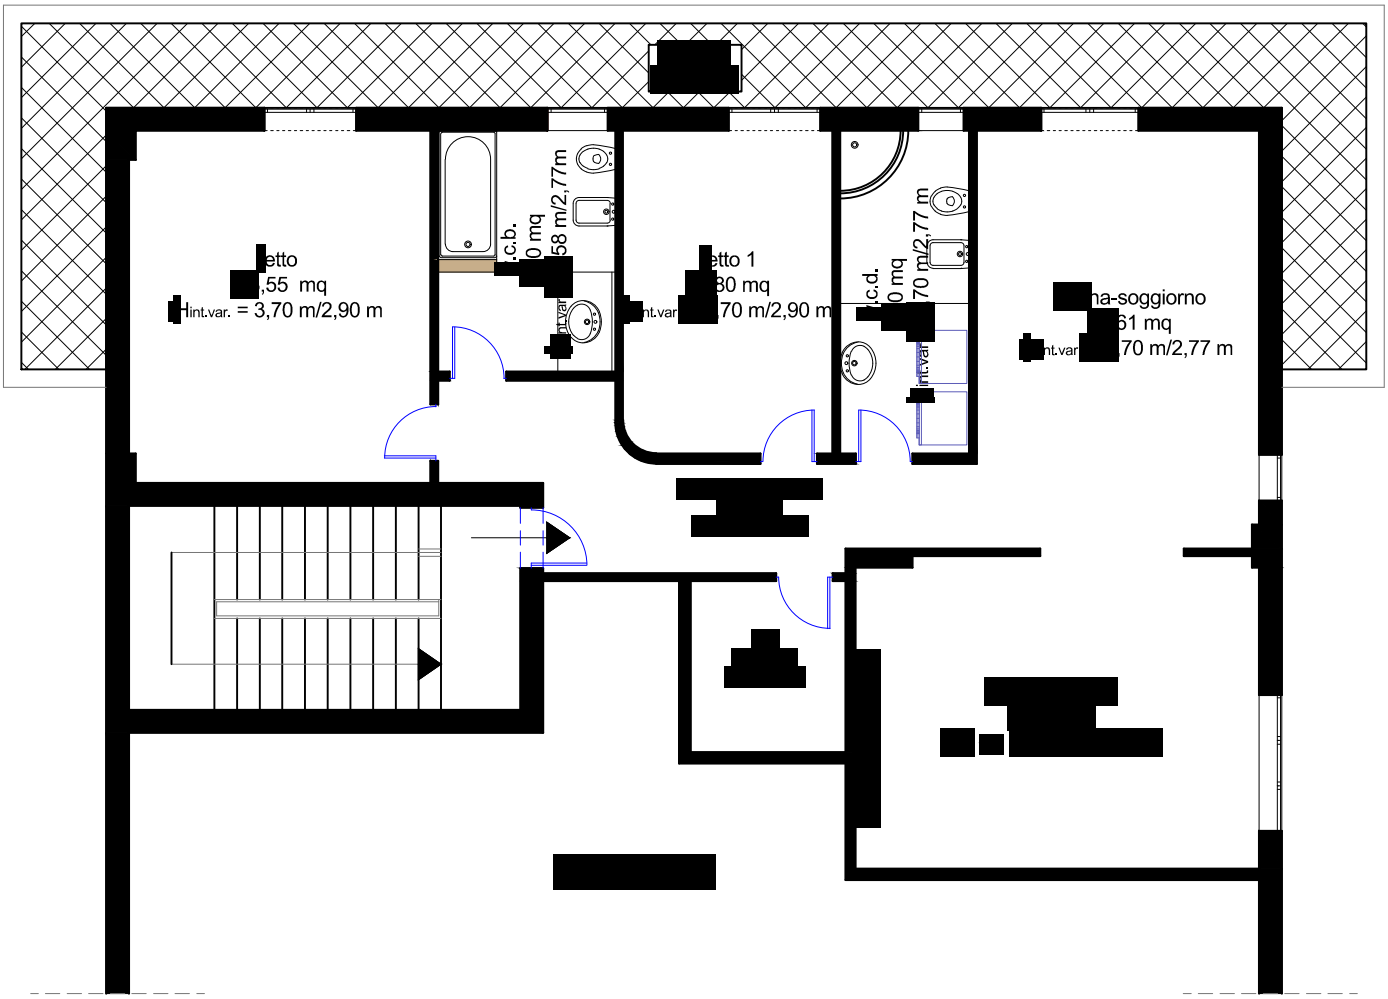

[redacted]