
ALLEGATO 2

TRIBUNALE DI NAPOLI XIV SEZIONE CIVILE-UFFICIO ESECUZIONI IMMOBILIARI

Giudice dell'Esecuzione dott.ssa Manuela Granata

Procedura esecutiva immobiliare n. 522/2024 RGE

Architetto
FRANCESCA PALOMBY
ORDINE ARCHITETTI P.P.C. -
PROVINCIA DI NAPOLI
20.03.2026 09:16:50
GMT+01:00

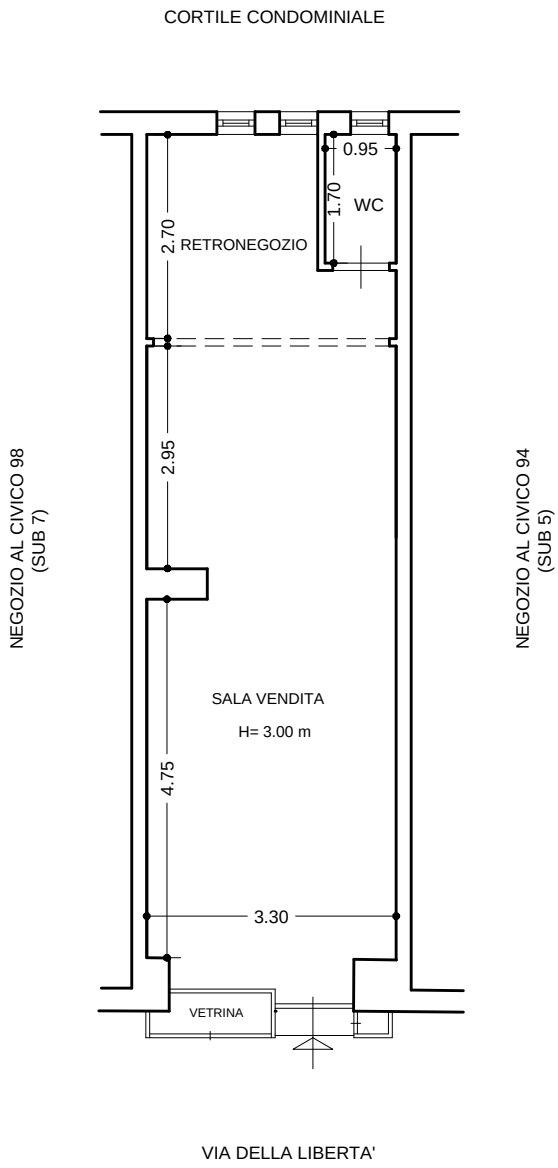

LOTTO UNO IN PORTICI (NA), VIA DELLA LIBERTA' N. 96, CONDOMINIO "SOGGIORNO SAPIO".

Locale negozio al piano terra.

Identificativi catastali: Comune di Portici (NA), foglio 6, p.lla198, sub 6.

GRAFICO DI RILIEVO DELLO STATO DEI LUOGHI SCALA 1:100