Data presentazione: 03/04/1986 - Data: 21/06/2025 - n. T33540 - Richiedente [redacted]

MINISTERO DELLE FINANZE

DIREZIONE GENERALE DEL CATASTO E DEI SERVIZI TECNICI ERAR.

NUOVO CATASTO EDILIZIO URBANO

Planimetria dell'immobile situato nel comune di [redacted] vi[redacted]

Ditta [redacted]

Allegata alla dichiarazione presentata all'Ufficio Tecnico Erariale di LECCE

SUB 20

PIANO SECONDO INTERNO 20

CANALE DEL PORTO

DITTA [redacted]



PASSERELLA DI ACCESSO DA VIA MANZONI AGLI APPARTAMENTI DEL PIANO 1° E 2°

ORIENTAMENTO

SCALA 1:200

00316372

STATO RISERVATO PER LE ANNOTAZIONI D'UFFICIO

DATA 27/10

Compilata [redacted]

Iscritto all'Albo [redacted]

della Provincia di [redacted]

n. [redacted]

Firma [redacted]

Catasto dei Fabbricati - Situazione al 21/06/2025 - Comune di CASTRO(M261) - < Foglio 11 - Particella 296 - Subalterno 20 >

Firmato Da: [redacted] Emesso Da: INFOCAMERE QUALIFIED ELECTRONIC SIGNATURE CA Serial#: 53d2bd

Ultima planimetria in atti

Data presentazione: 03/04/1986 - Data: 21/06/2025 - n. T33540 - Richiedente [redacted]

Totale schede: 1 - Formato di acquisizione: fuori standard (297X377) - Formato stampa richiesto: A4(210x297)


Ultima planimetria in atti
Data presentazione: 03/04/1986 - Data: 21/06/2025 - n. T33541 - Richiedente [redacted]
Totale schede: 1 - Formato di acquisizione: fuori standard (370X515) - Formato stampa richiesto: A4(210x297)

Data presentazione: 03/04/1986 - Data: 21/06/2025 - n. T33541 - Richiedente [redacted]

MINISTERO DELLE FINANZE
DIREZIONE GENERALE DEL CATASTO E DEI SERVIZI TECNICI ERARIALI
Lire 300

NUOVO CATASTO EDILIZIO URBANO

Planimetria dell'immobile situato nel Comune di CASTRO
Ditta [redacted]
Allegata alla dichiarazione presentata all'Ufficio Tecnico Erariale di LECCE

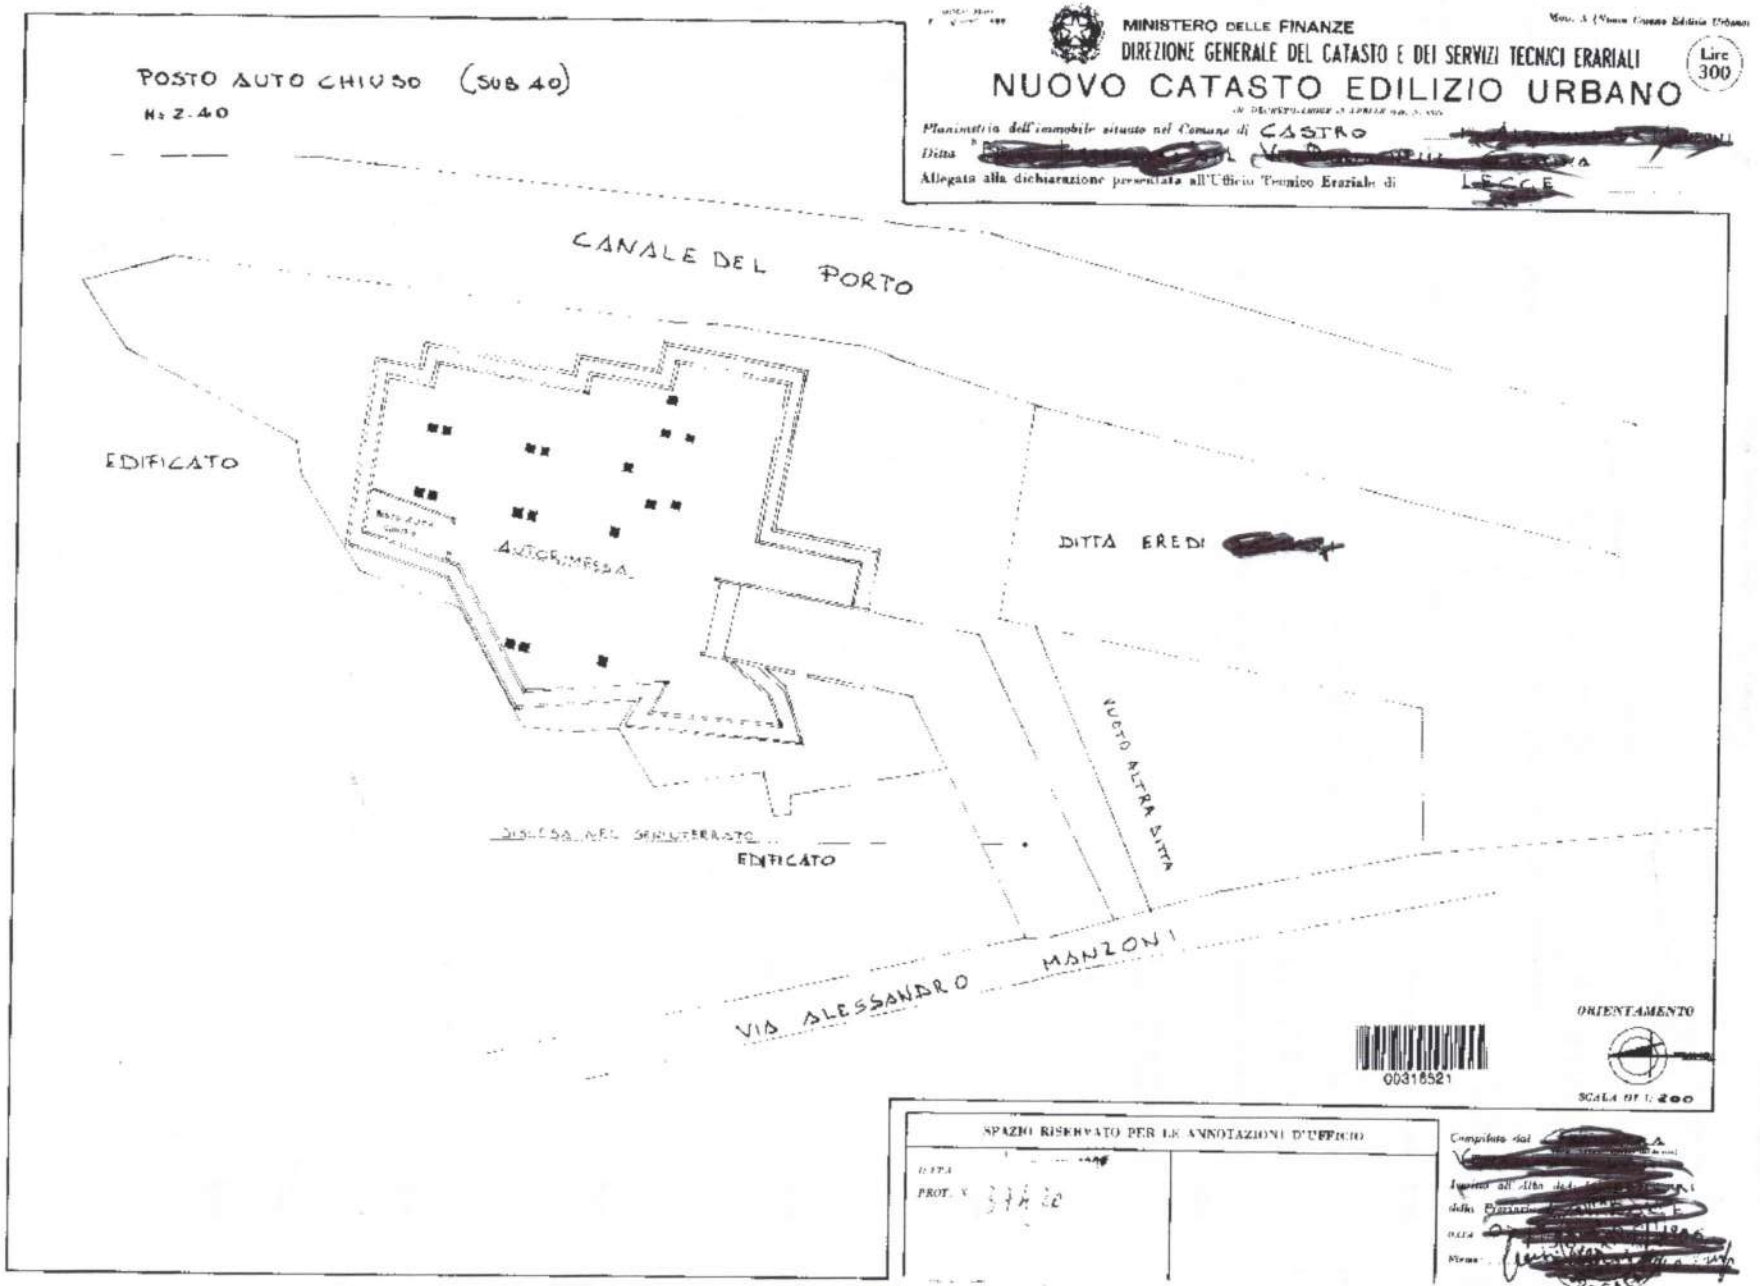

SPAZIO RISERVATO PER LE ANNOTAZIONI D'UFFICIO

DATA
PROT. N. 3744/20

Compilata dal [redacted]
Iscritto all'Albo dei [redacted]
della Provincia di [redacted]
Data [redacted]
Firma [redacted]

10 metri

Firmato Da: [redacted] Emesso Da: INFOCAMERE QUALIFIED ELECTRONIC SIGNATURE CA Serial#: 53d2bd

Ultima planimetria in atti
Data presentazione: 03/04/1986 - Data: 21/06/2025 - n. T33542 - Richiedente: [redacted]
Totale schede: 1 - Formato di acquisizione: fuori standard (370X511) - Formato stampa richiesto: A4(210x297)

Data presentazione: 03/04/1986 - Data: 21/06/2025 - n. T33542 - Richiedente: [redacted]

MINISTERO DELLE FINANZE
DIREZIONE GENERALE DEL CATASTO E DEI SERVIZI TECNICI ERARIALI
Lire 300

NUOVO CATASTO EDILIZIO URBANO

Planimetria dell'immobile situato nel Comune di CASTRO *Via* ALESSANDRO MANZONI
Ditta [redacted] GALATINA
Allegata alla dichiarazione presentata all'Ufficio Tecnico Erariale di [redacted]

RIPOSTIGLIO H.3.40 (SUB 43)

CANALE DEL PORTO

EDIFICATO

DITTA [redacted]

DISLESSO NEL SEMINTERRATO

EDIFICATO

VIA ALESSANDRO MANZONI

00316654

ORIENTAMENTO

SCALA DI 1:200

SPAZIO RISERVATO PER LE ANNOTAZIONI D'UFFICIO

DATA

PROT. N.

Compilata dal

Iscritto all'Albo de

della Provincia di

Data

Firma

10 metri

Firmato Da: [redacted] Emesso Da: INFOCAMERE QUALIFIED ELECTRONIC SIGNATURE CA Serial#: 53d2bd

* Scala originale non disponibile. *

MINISTERO DELLE FINANZE

DIREZIONE GENERALE DEL CATASTO E DEI SERVIZI TECNICI ERARIALI

NUOVO CATASTO EDILIZIO URBANO

Planimetria dell'immobile situato nel comune di CASTRO ... Via A. MANZONI

Ditta [redacted]

Allegata alla dichiarazione presentata all'Ufficio Tecnico Erariale di LECCE

[illegible] SUBALTERNO DELL'APP. N. 13

[illegible] DEL PIANO

[illegible] STESSA DITTA

DITTA [redacted]

VUOTO STESSA DITTA

ORIENTAMENTO

SCALA 1:200

SPAZIO RISERVATO PER LE ANNOTAZIONI D'UFFICIO	Compilata dal [redacted]
DATA 23 APR 1986 PROT. N. 37820	Iscritta all'Albo [redacted] della Provincia di [redacted] Data [redacted] Firma [redacted]

Ultima planimetria in atti

Catasto dei Fabbricati - Situazione al 21/06/2025 - Comune di CASTRO(M261) - < Foglio 11 - Particella 296 - Subalterno 67 >
Firmato Da: [illegible] Emesso Da: INFOCAMERE QUALIFIED ELECTRONIC SIGNATURE CA Serial#: 53d2bd

Direzione Provinciale di Lecce Ufficio Provinciale Territorio Direttore GIUSEPPE PERSIA

Vis. tel.



Scala originale: 1: 1000
Dimensione cornice: 267.000 x 189.000 m Protocollo pratica T65600/2025
21-Giu-2025 15:10:8
Comune: LECCE CASTRI
Foglio: 11 All: A

Particella: 296

Firmato Da: GREGORIADIS FRANCO Emesso Da: INFOCAMERE QUALIFIED ELECTRONIC SIGNATURE CA Serial#: 53d2bd