Ultima planimetria in atti
Data: 02/04/2024 - n. T357803 - Richiedente: FRRNGL69L15G273O
Totale schede: 1 - Formato di acquisizione: A3(297x420) - Formato stampa richiesto: A4(210x297)

Agenzia del Territorio
CATASTO FABBRICATI
Ufficio provinciale di
Palermo


Scheda 1	Scala 1: 200

Dichiarazione protocollo n. PA0136819 del 12/03/2009
Planimetria di u.i.u. in Comune di Altavilla Milicia
Contrada San Michele Sperone civ. SNC


Identificativi Catastali:
Sezione:
Foglio: 9
Particella: 2325
Subalterno: 13

Compilata da:
Guagliardo Francesco Paolo
Iscritto all'albo:
Architetti
Prov. Palermo N. 2944

Piano Terra
H=mt. 3.00

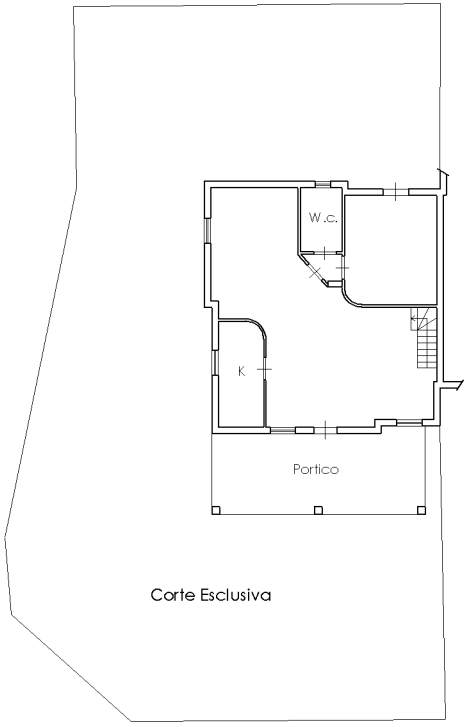

Piano Primo

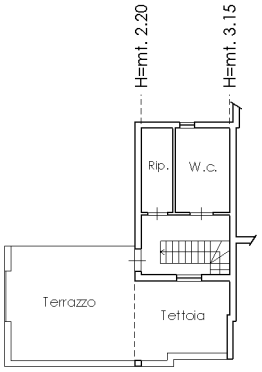




10 metri

Data: 02/04/2024 - n. T357803 - Richiedente: FRRNGL69L15G273O




2-Apr-2024 20:40:31
Protocollo pratica T357132/2024
Scala originale: 1:2000
Dimensione cornice: 776.000 x 552.000 metri
Comune: (PA) ALTAVILLA MILICIA
Foglio: 9
1 Particella: 2325

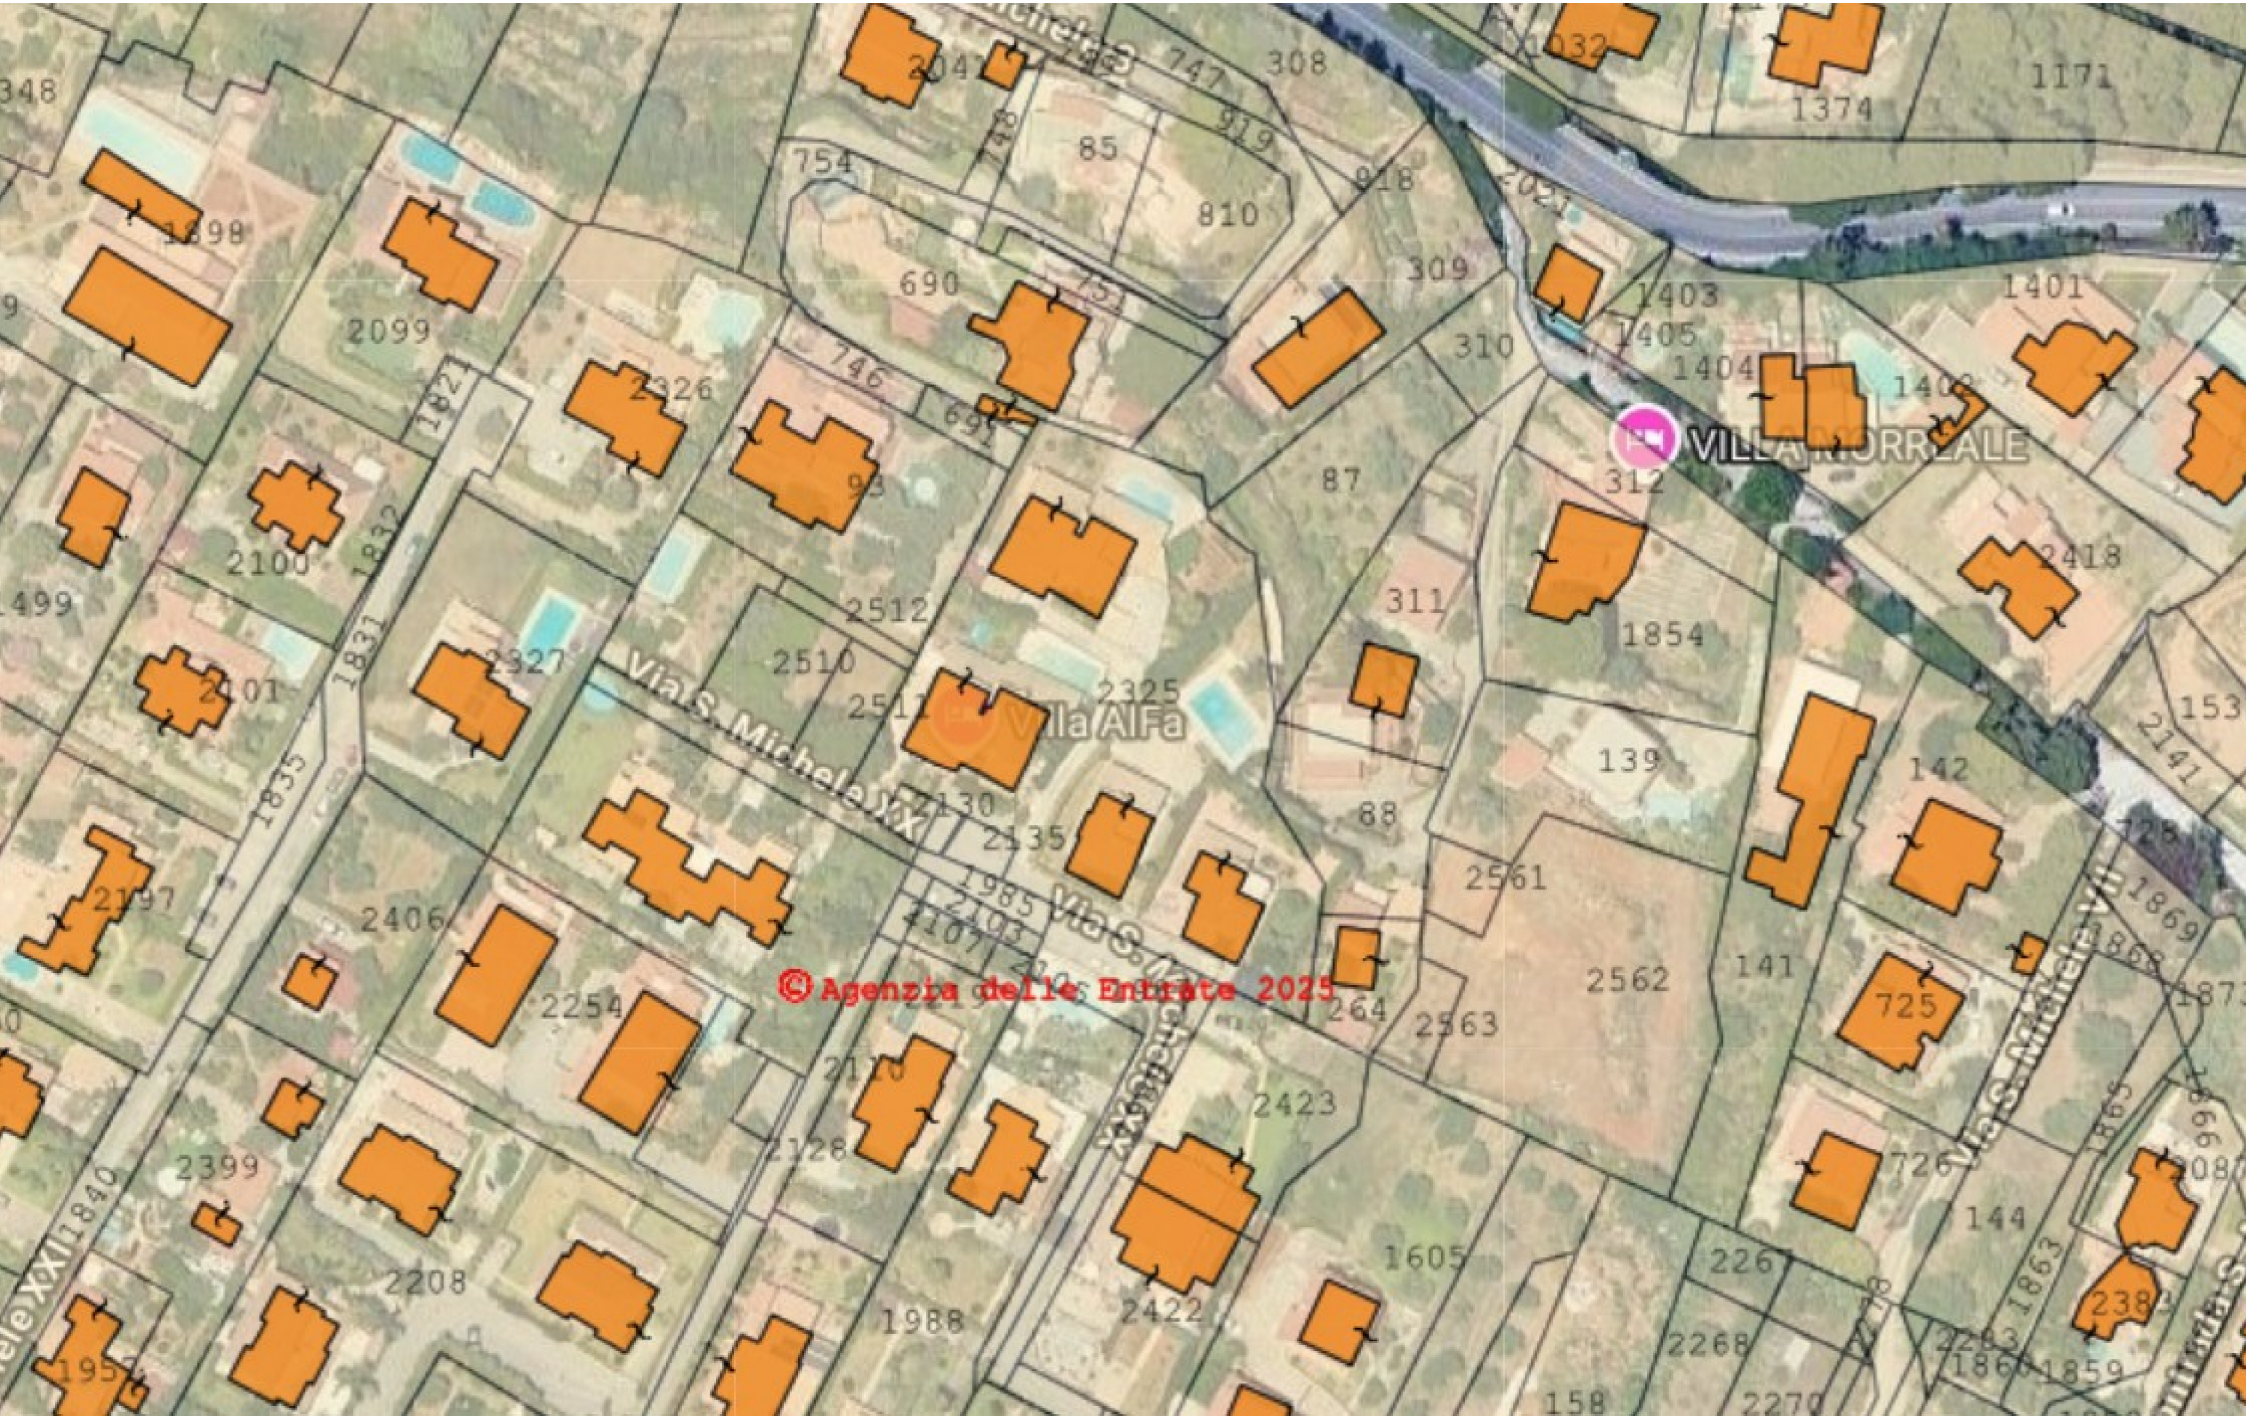
Villa Alfa
Via S. Michele XX
Via S. Michele VII
© Agenzia delle Entrate 2025



Altavilla
Milicia
Contrada
Santoro
SS113
E90
Torre
Colonna-Sperone
Strada Comunale Chiesazza - Sperone
SAN MICHELE
Spiaggia -
Ombelico di Venere
Grotta Mazzamuto
Via Grotta Mazzamuto
CONTRADA
SPERONE
Google
Acque Minerali
La Fonte Palermo


Immobile sito in Altavilla Milicia (PA)
Contrada San Michele Sperone, SNC
Identificabile in catasto al fg.9, particella 2325, sub 13
pianta piano terra, pianta piano primo, sezione A-A
Sovrapposizione rilievo stato di fatto e ortofoto


Immobile sito in Altavilla Milicia (PA)
Contrada San Michele Sperone, SNC
Identificabile in catasto al fg.9, particella 2325, sub 13
pianta piano terra, pianta piano primo, sezione A-A
Rilievo stato di fatto

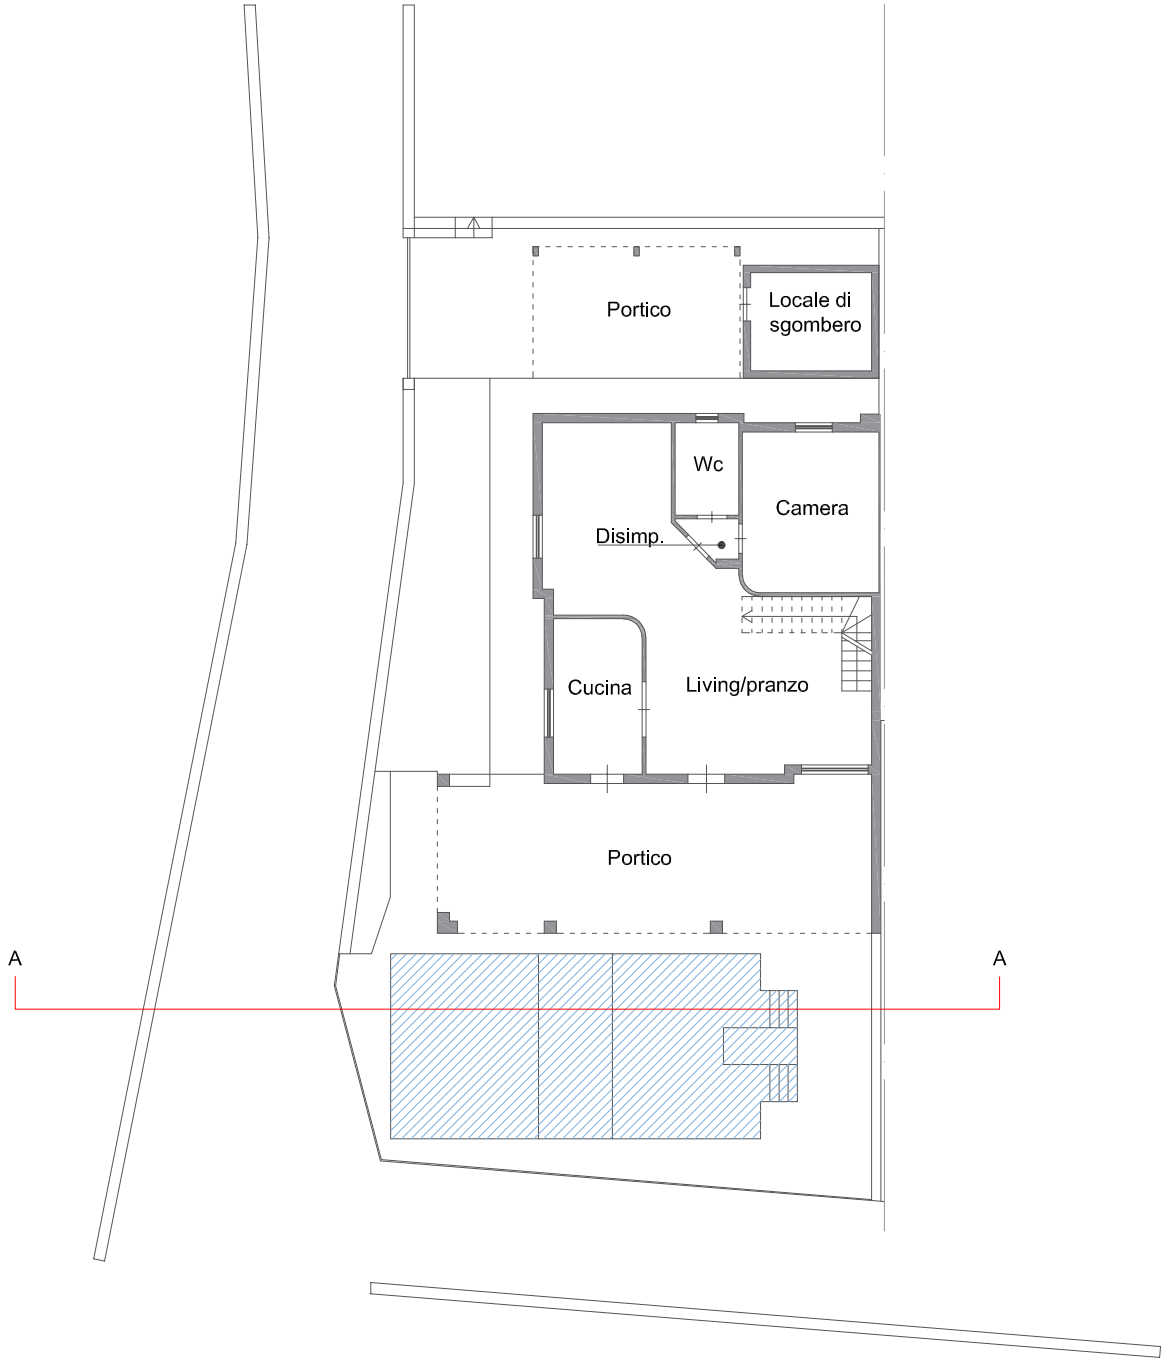

Pianta piano terra

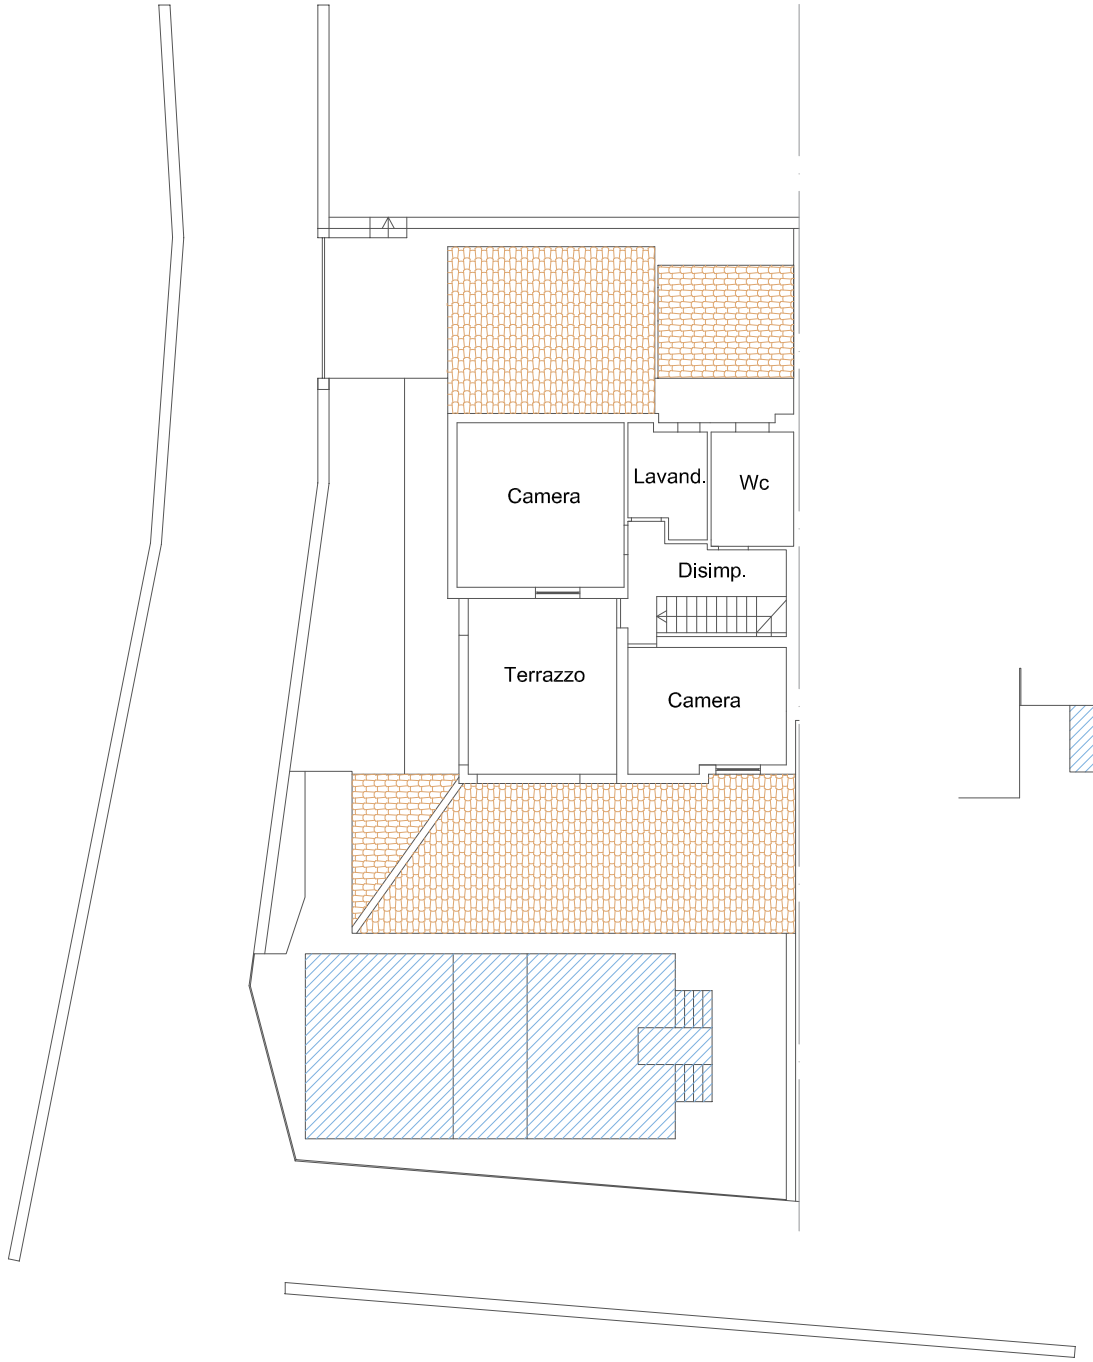

Pianta piano primo

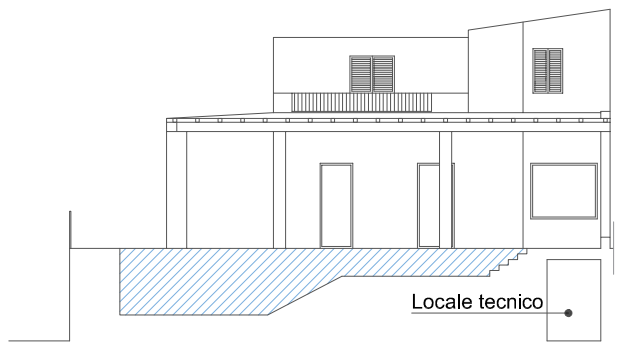


Sezione A-A

0 1 m 2 m


LEGENDA

- Costruzioni
- Demolizioni
- Vincolo a parcheggio


Immobile sito in Altavilla Milicia (PA)
Contrada San Michele Sperone, SNC
Identificabile in catasto al fg.9, particella 2325, sub 13
pianta piano terra, pianta piano primo, sezione A-A
Rilievo difformità

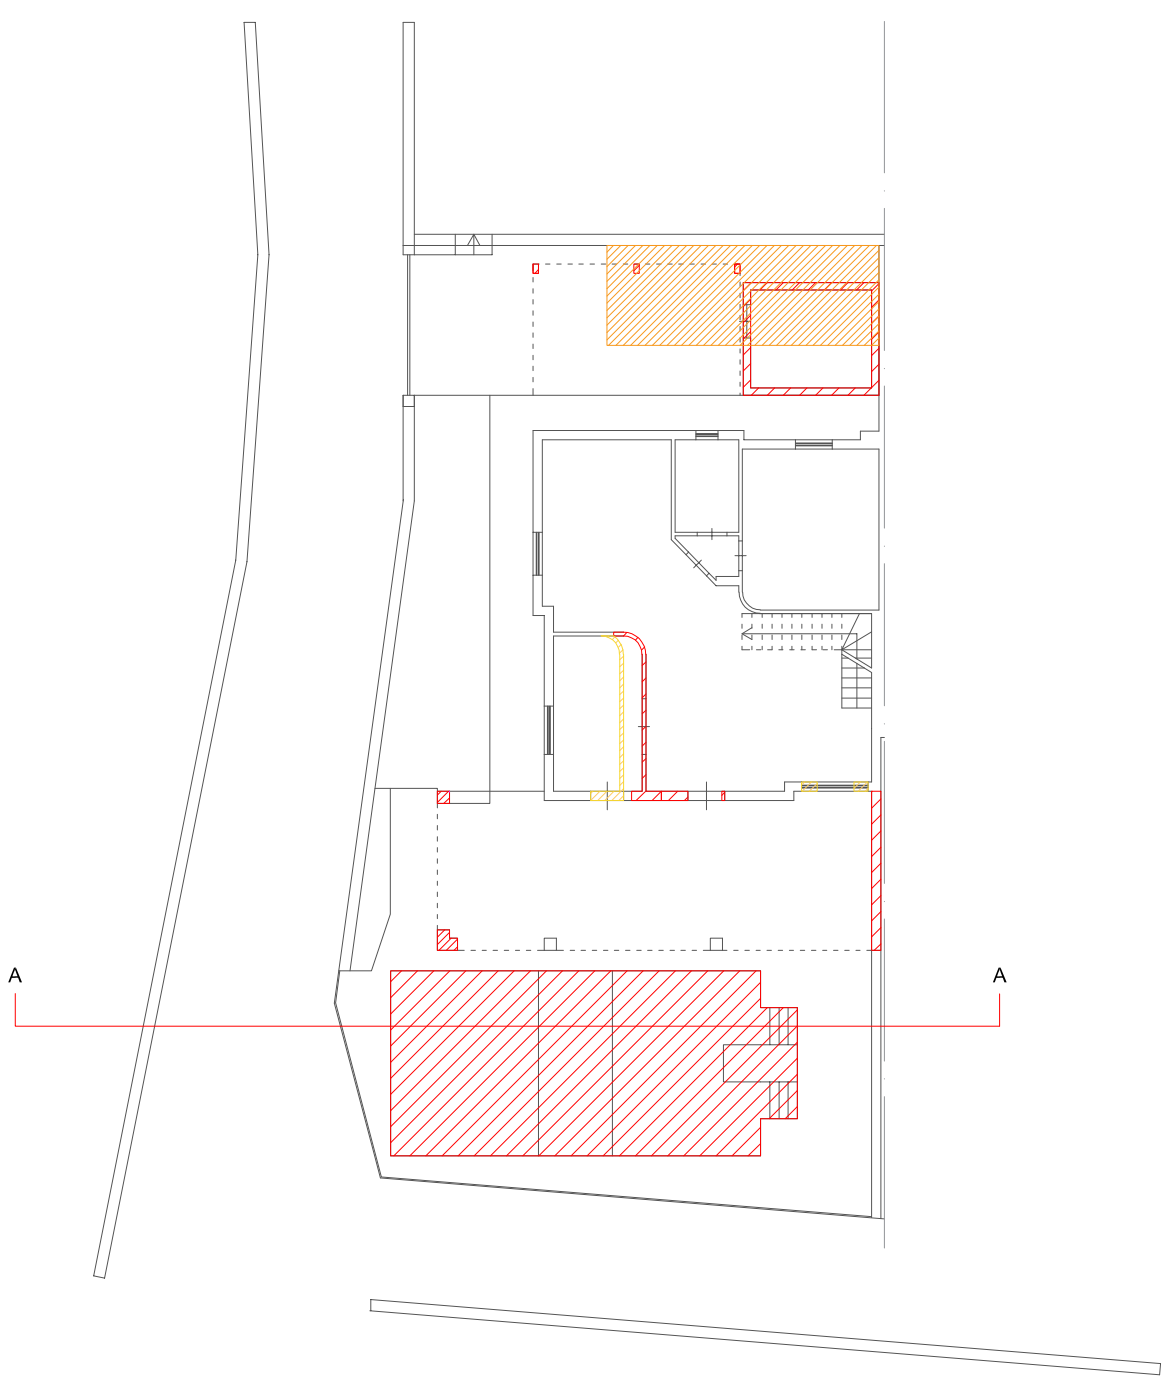

Pianta piano terra

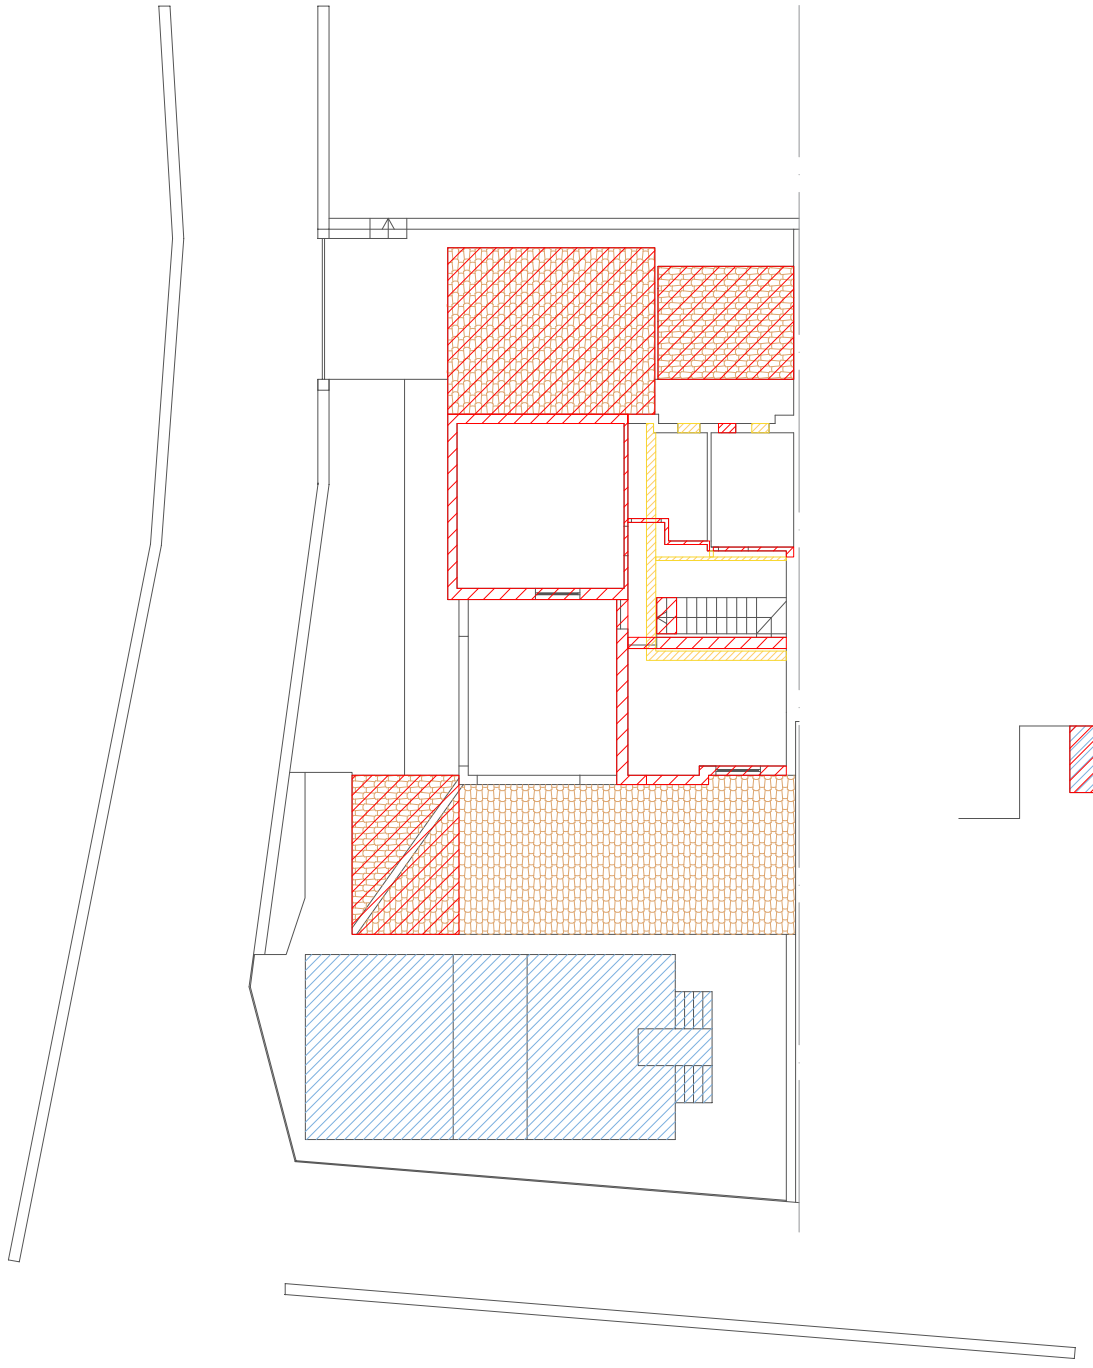

Pianta piano primo

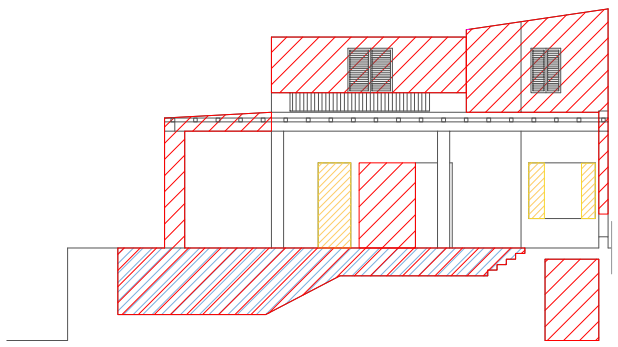


Sezione A-A

0 1 m 2 m

LEGENDA

Confine catastali

Immobile sito in Altavilla Milicia (PA)
Contrada San Michele Sperone, SNC
Identificabile in catasto al fg.9, particella 2325, sub 13
pianta piano terra, pianta piano primo, sezione A-A
Sovrapposizione rilievo stato di fatto e confine catastale

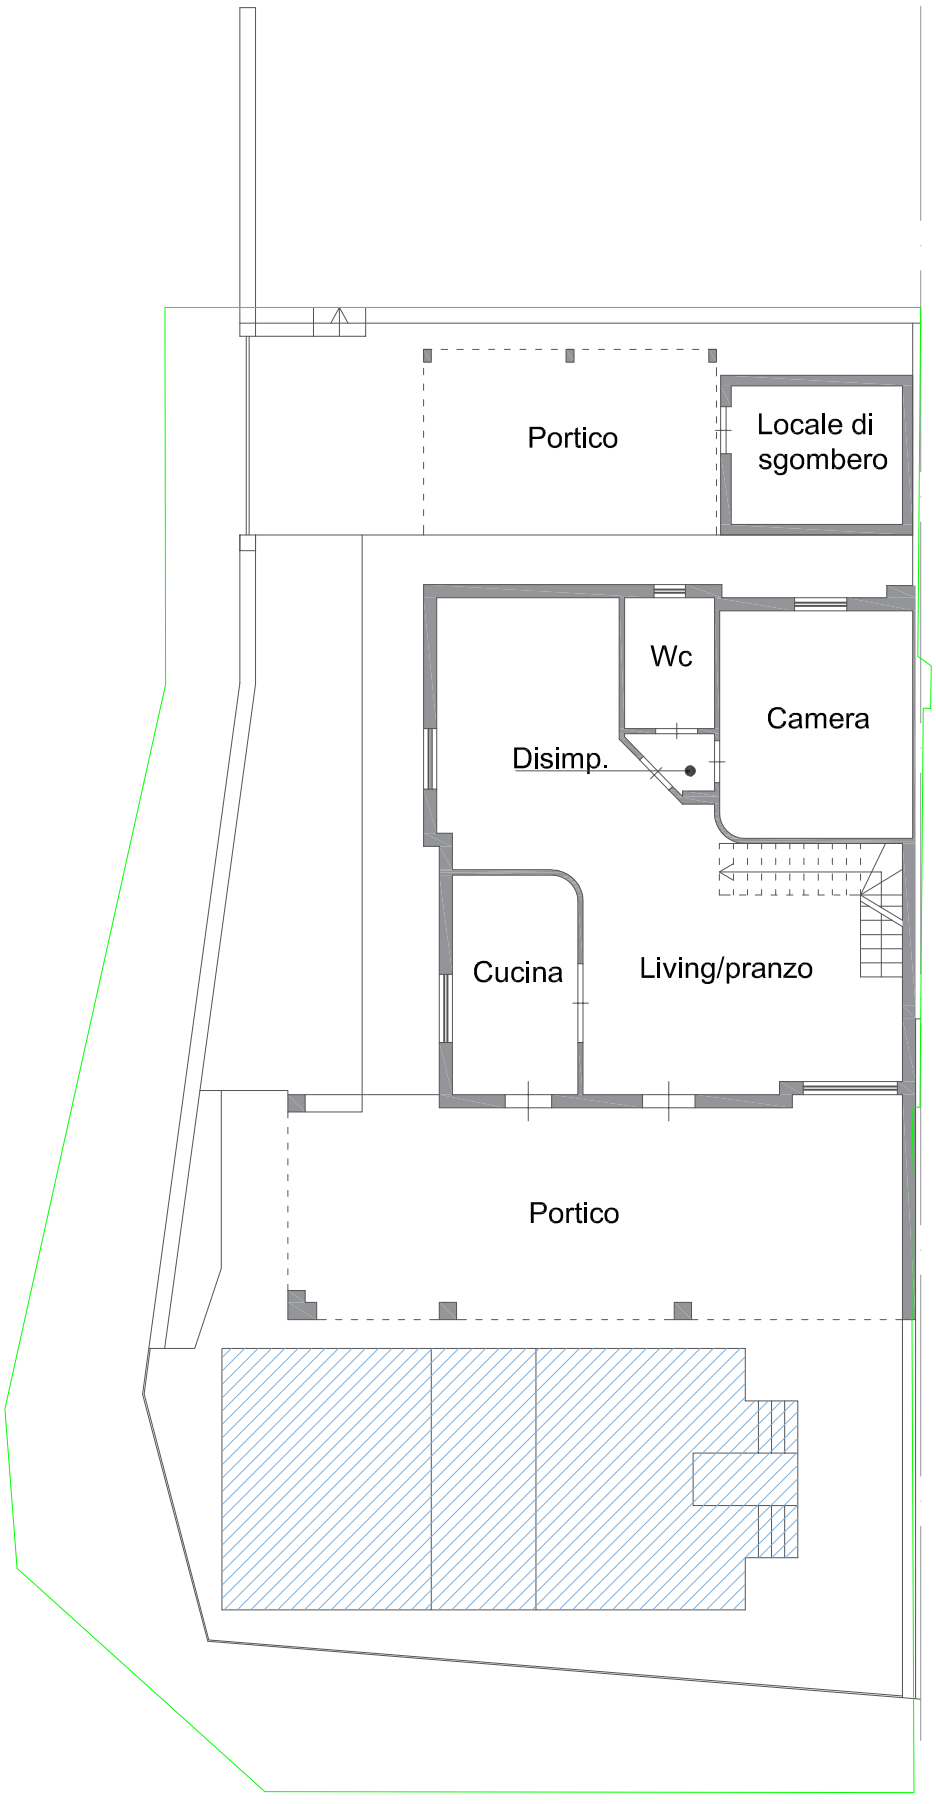

Pianta piano terra

0 1 m 2 m