Data presentazione: 17/05/1995 - Data: 23/11/2024 - n. T32027 - Richiedente: MGNMSM60H26C573C
Totale schede: 1 - Formato di acquisizione: A3(297x420) - Formato stampa richiesto: A3(297x420)
Ultima planimetria in atti

MODULARIO
F. rig. rend. **496**

MINISTERO DELLE FINANZE
DIREZIONE GENERALE DEL CATASTO E DEI SS.TT.EE.

CATASTO EDILIZIO URBANO (RDL 13-4-1939, n. 652)


MOD. **AN** (CEU)


LIRE 400

Planimetria di u.i.u. in Comune di Forlì via Salinatore civ. 57


Via Salinatore

PIANO TERRA
H= 3.50

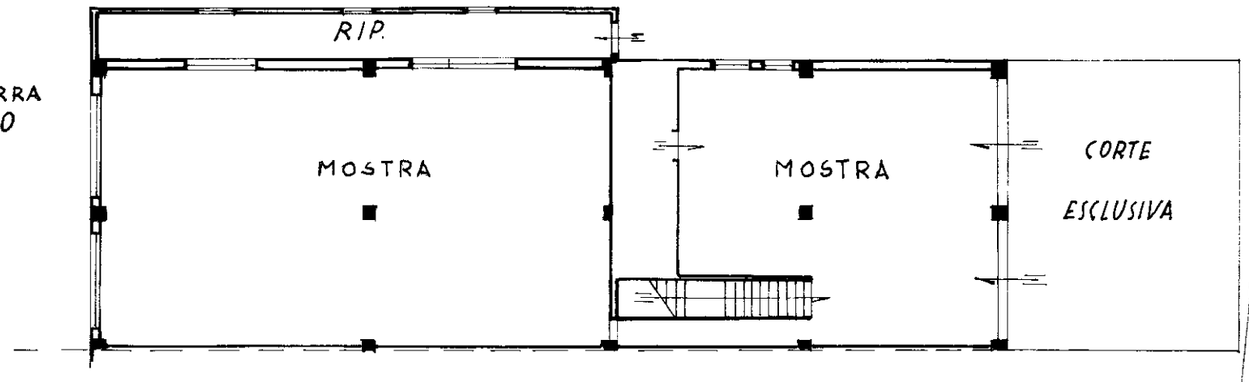


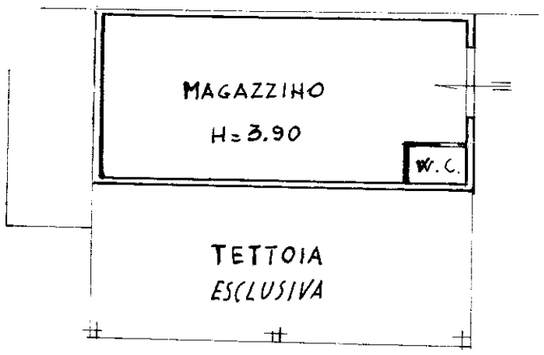

1° PIANO SOTTOSTRADA H= 3.40

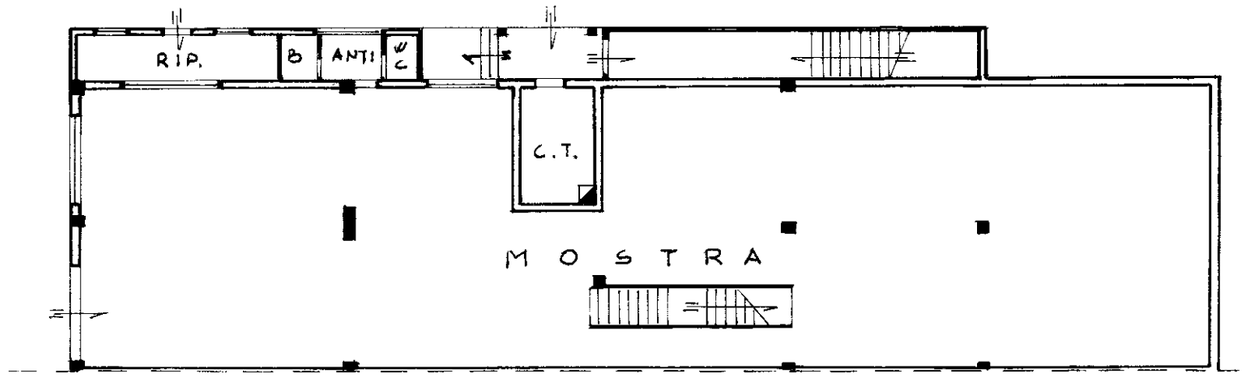

2° PIANO
SOTTOSTRADA
H= 2.90

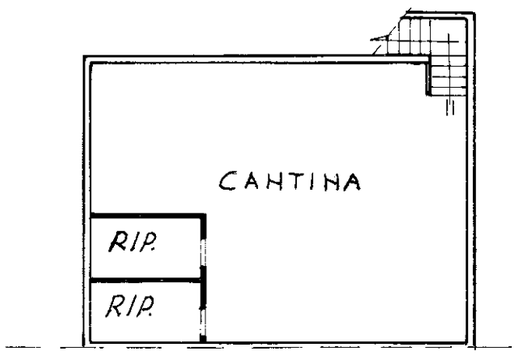

ORIENTAMENTO

SCALA DI 1: 200

Dichiarazione di N.C. ☐ Denuncia di variazione ☑	Compilata dal ARCHITETTO (Titolo, cognome e nome) RAGGI ARCH. ARALDO	RISERVATO ALL'UFFICIO
Identificativi catastali F. 200 n. 1010 sub. 6	Iscritto all'albo degli ARCHITETTI della provincia di FORLI n. 337	
10 mm	data 16/5/95 Firma	

Roma - Istituto Poligrafico e Zecca dello Stato - P.V.

Data presentazione: 17/05/1995 - Data: 23/11/2024 - n. T29540 - Richiedente: Telematico
Totale schede: 1 - Formato di acquisizione: A3 (297x420) - Formato stampa richiesto: A3(297x420) - Fattore di scala non utilizzabile
Ultima planimetria in atti

MODULARIO F. rig. rend. 496

MINISTERO DELLE FINANZE
DIREZIONE GENERALE DEL CATASTO E DEI SS.TT.EE.

CATASTO EDILIZIO URBANO (RDL 13-4-1939, n. 652)


MOD. AN (CEU)

LIRE 605


Planimetria di u.i.u. in Comune di FORLI via Salinatore civ. 57

SUB.
SOPPRESSO
ABITAZIONE P. 1°-5°
" " P. 2°-5°
" " P. 3°-5°
" " P. 4°-5°
MOSTRA ARREDAMENTO 2°P.S.-1°P.S.-P.T.
GARAGE 1° P.S.
AREA URBANA DI MQ 14=
" " " " MQ 14=
" " " " MQ 15=
B.C.N.C. (CORTE)
B.C.N.C. (VANO SCALE - TERRAZZO - LAVATOIO - SALA MACCHINE P.5°- BALLATOIO P.T.)


PIANO TERRA

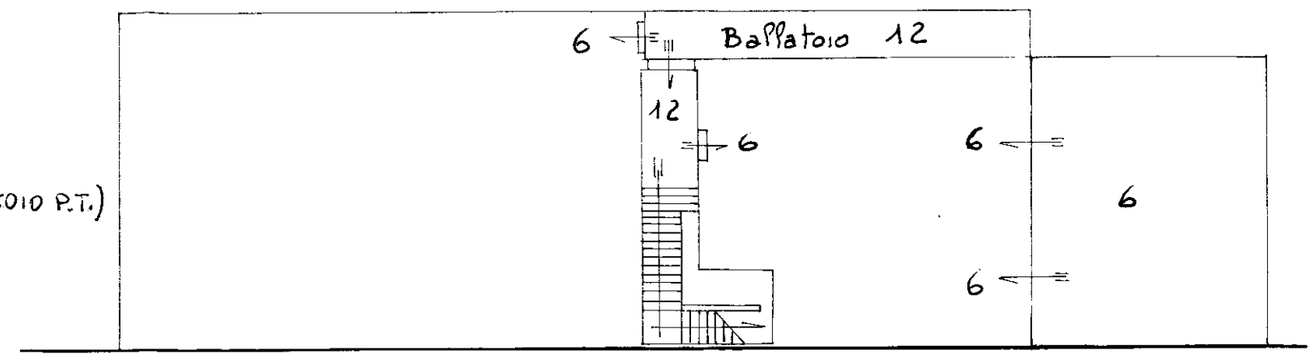


1° PIANO SOTTOSTRADA

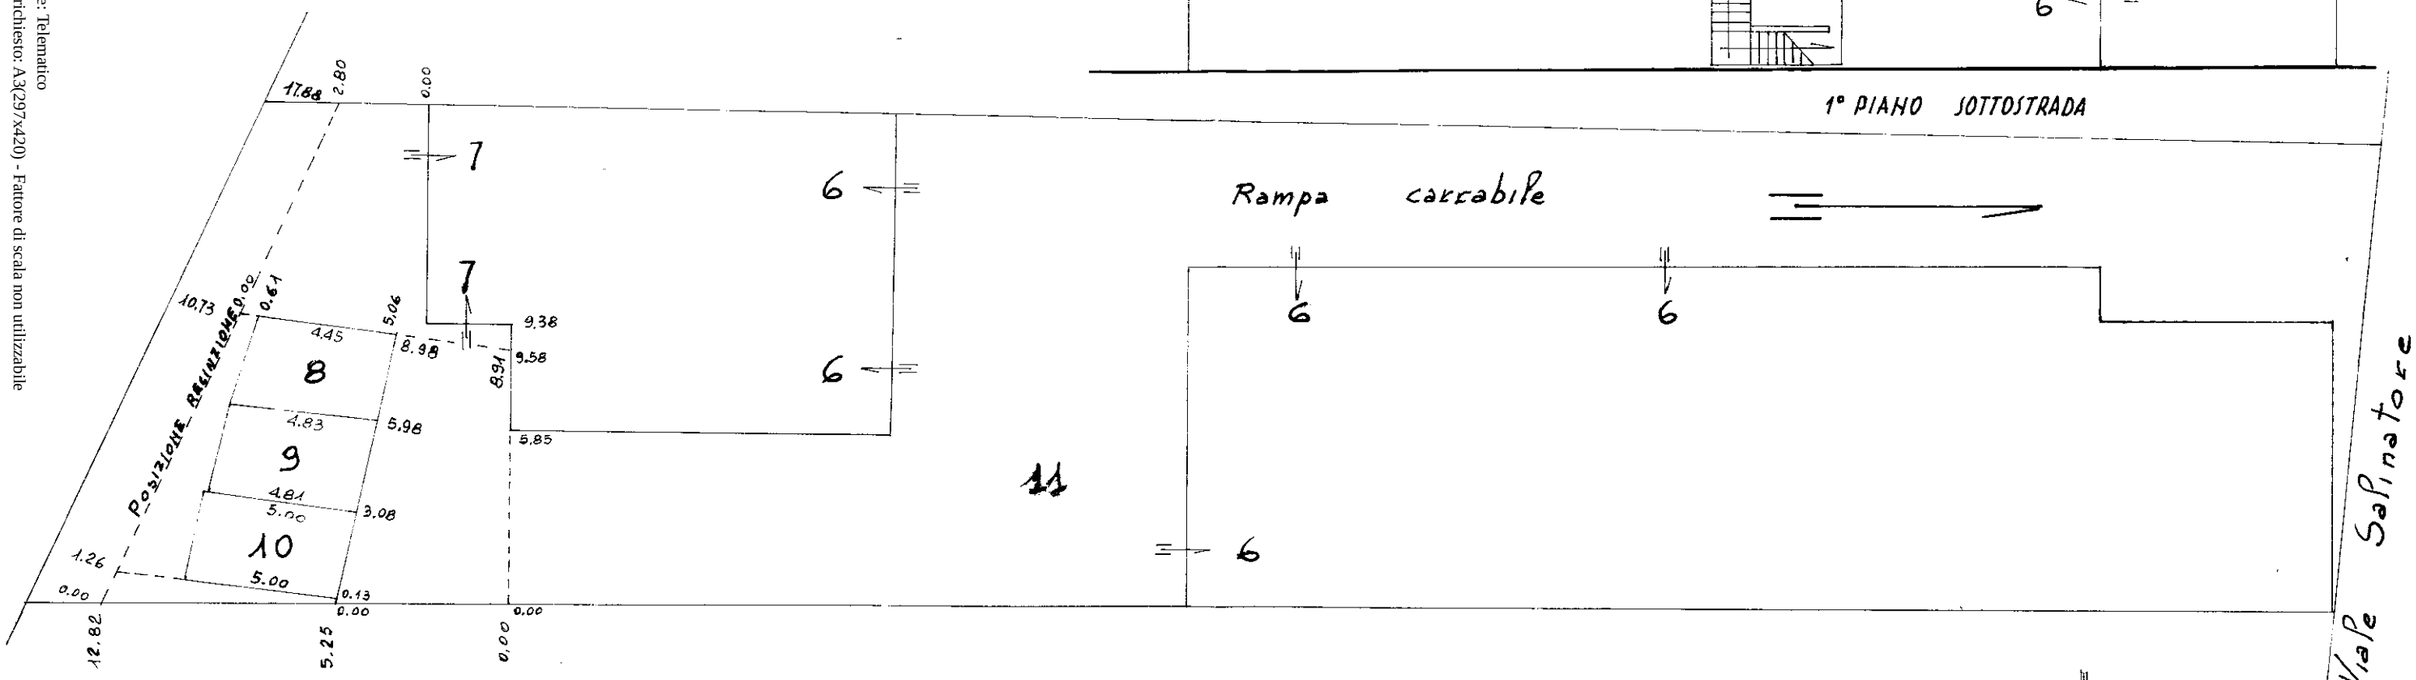

2° PIANO SOTTOSTRADA

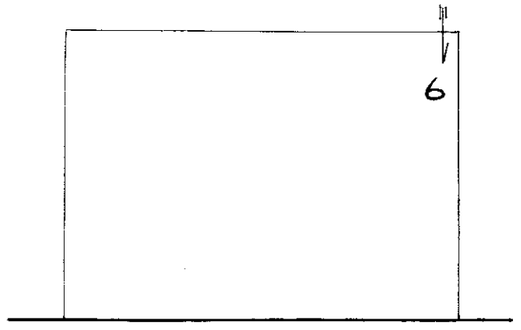

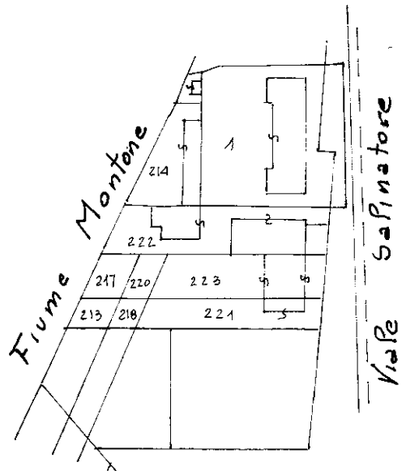

Comune di FORLI
Foglio 200 mapp. 222
Stralcio 1:2000

ORIENTAMENTO

SCALA DI 1: 200

Dichiarazione di N.C. ☐
Denuncia di variazione ☑

Identificativi catastali
F. 200
n. 1010 sub. —

Compilata dal ARCHITETTO
RAGGI ARALDO
(Titolo, cognome e nome)

Iscritto all'albo degli ARCHITETTI
della provincia di FORLI n. 337
data 16/5/95 Firma

RISERVATO ALL'UFFICIO

Elaborato Planimetrico - Catasto dei Fabbricati - Situazione al 23/11/2024 - Comune di FORLI'(D704) - < Foglio 200 Particella 1010 >

Roma - Istituto Poligrafico e Zecca dello Stato - P.V.

Data presentazione: 17/05/1995 - Data: 23/11/2024 - n. T29540 - Richiedente: Telematico
Totale schede: 2 - Formato di acquisizione: A3(297x420) - Formato stampa richiesto: A3(297x420) - Fattore di scala non utilizzabile
Ultima planimetria in atti

MODULARIO F. rig. rend. 497

MINISTERO DELLE FINANZE

DIREZIONE GENERALE DEL CATASTO E DEI SS.TT.EE.


CATASTO EDILIZIO URBANO (RDL 13-4-1939, n. 652)

MOD. BN (CEU)


LIRE 500

Planimetria di u.i.u. in Comune di FORLI' via Salinatore civ. 57


1° PIANO

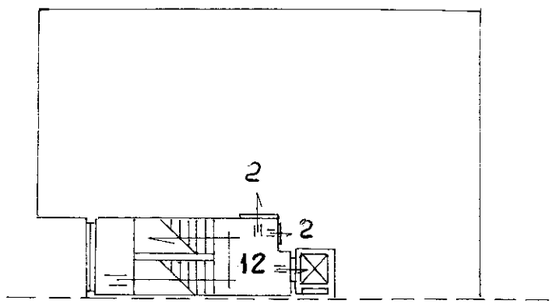


2° PIANO

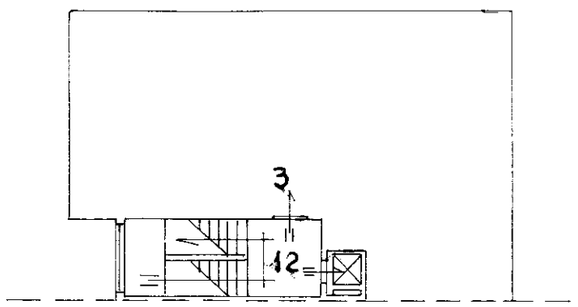


3° PIANO

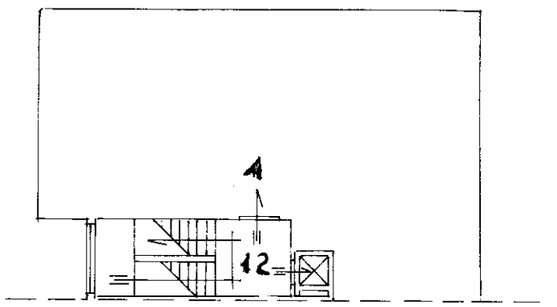

4° PIANO

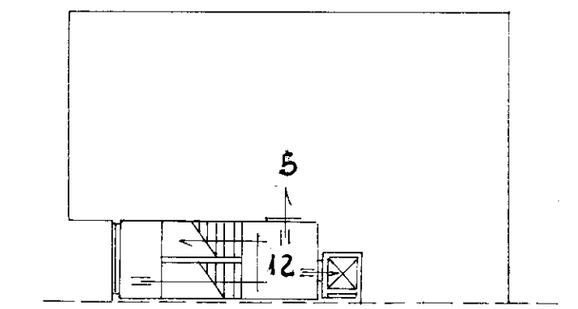

5° PIANO

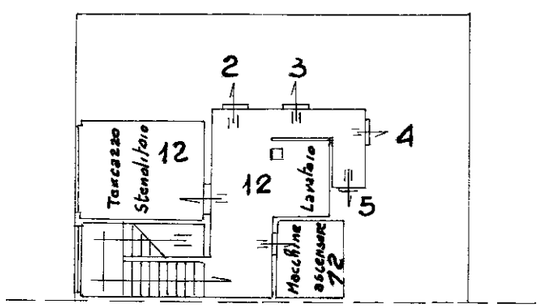

ORIENTAMENTO

SCALA DI 1: 200

Dichiarazione di N.C. ☐
Denuncia di variazione ☒

Identificativi catastali
F. 200
n. 1010 sub. —

Compilata dal: ARCHITETTO
(titolo, cognome e nome)
RAGGI ARALDO

Iscritto all'albo degli: ARCHITETTI


della provincia di FORLI' n. 337


data 16/5/95 Firma

RISERVATO ALL'UFFICIO

Roma - Istituto Poligrafico e Zecca dello Stato - P.V.

SUB.
1- SOPPRESSO
2- ABITAZIONE P. 1°-5°
3- " " P. 2°-5°
4- " " P. 3°-5°
5- " " P. 4°-5°
6- MOSTRA ARREDAMENTO 2°P.S.-1°P.
7- GARAGE 1°P.S.
8- AREA URBANA DI MQ 14=
9- " " " " MQ 14=
10- " " " " MQ 15=
11- B.C.N.C. (CORTE)
12- B.C.N.C. (VANO SCALE-TERRAZZO-LAVA

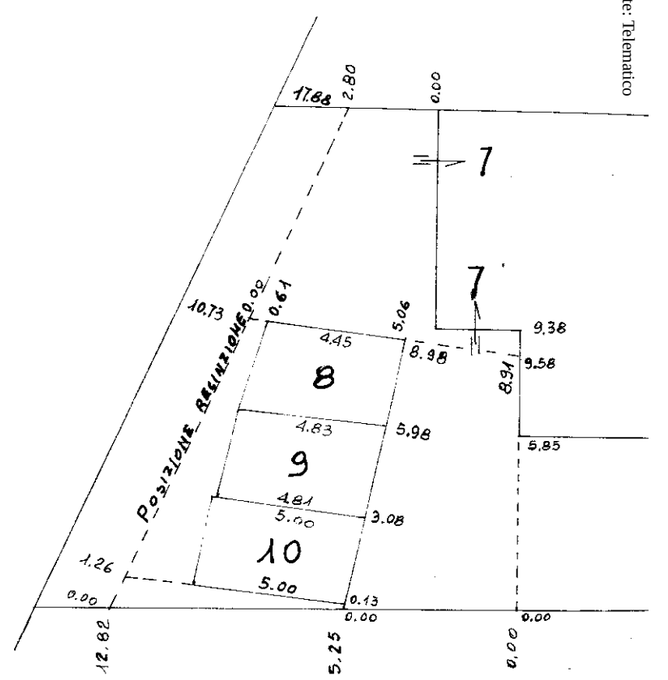

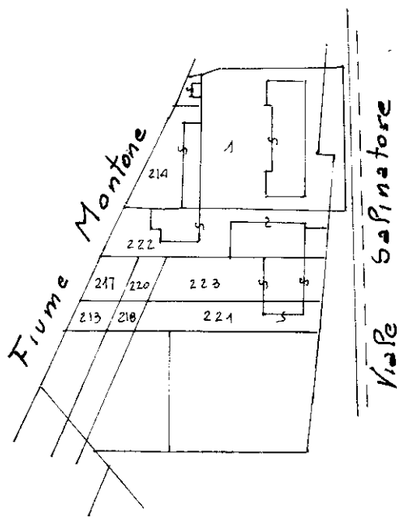

Roma - Istituto Poligrafico e Zecca dello Stato - P.V.

Elaborato Planimetrico - Catasto dei Fabbricati - Situazione al 23/11/2024 - Comune di FORLI'(D704) - < Foglio 200 Particella 1010 >