
Data: 26/06/2025 - n. T124136 - Richiedente: Telematico
Totale schede: 1 - Formato di acquisizione: A3(297x420) - Formato stampa richiesto: A3(297x420) - Fattore di scala non utilizzabile
Ultima planimetria in atti

Agenzia delle Entrate
CATASTO FABBRICATI
Ufficio provinciale di Mantova


ELABORATO PLANIMETRICO	Compilato da: Savi Stefano	Iscritto all'albo: Geometri	Prov. Mantova	N. 2530
Comune di San Giorgio Bigarello	Sezione:	Foglio: 8	Particella: 3	Protocollo n. MN0060553 del 24/06/2025
Dimostrazione grafica dei subalterni			Tipo Mappale n. del	Scala 1 : 500

elaborato parziale


PIANO TERRA

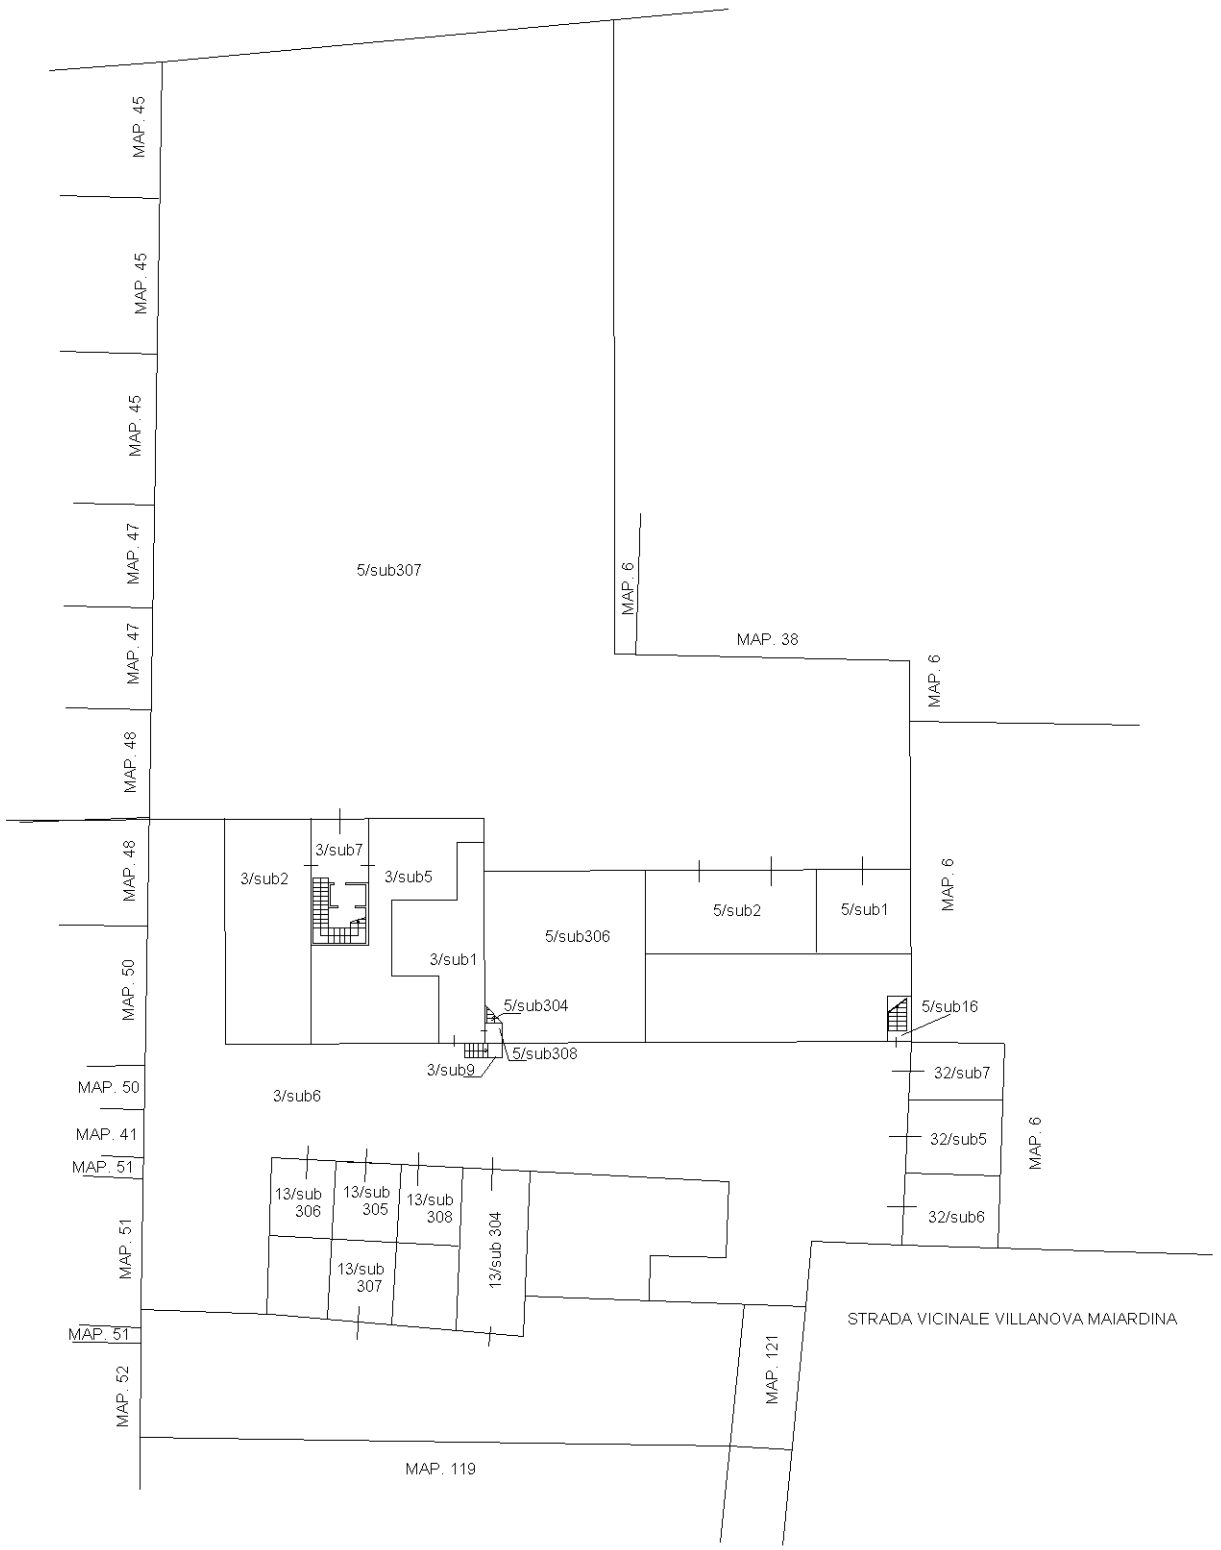

PIANO PRIMO

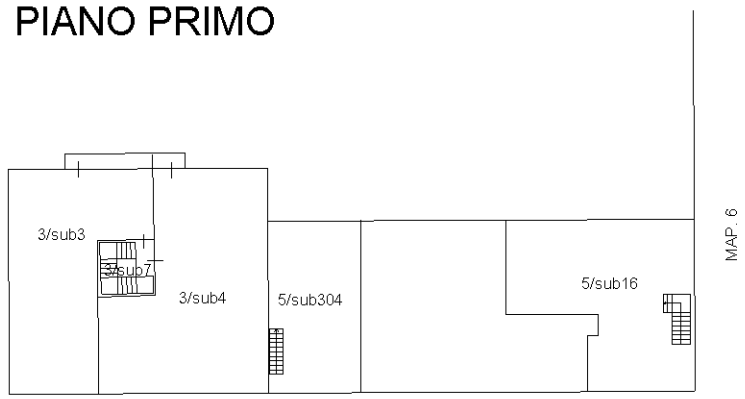

PIANO SECONDO

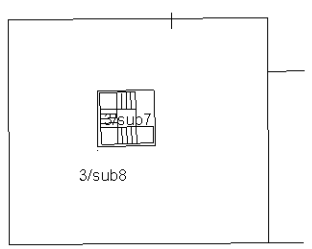

N

Data: 26/06/2025 - n. T124136 - Richiedente: Telematico

Direzione Provinciale di Mantova
Ufficio Provinciale - Territorio
Servizi Catastali

ACCERTAMENTO DELLA PROPRIETA' IMMOBILIARE URBANA
ELENCO DEI SUBALTERNI ASSEGNATI

Comune	Sezione	Foglio	Particella	Tipo mappale	del:
SAN GIORGIO BIGARELLO		8	3		

Sub	UBICAZIONE via/piazza	n.civ	Piani	Scala	Int	DESCRIZIONE
1	via fossamana	37	T			NEGOZIO - BAR UNITA' GRAFFATA ALLA PART. 5 SUB. 306
2	via fossamana	39	T			ABITAZIONE DI TIPO ECONOMICO
3	via fossamana	39	1			ABITAZIONE DI TIPO ECONOMICO
4	via fossamana	39	1			ABITAZIONE DI TIPO ECONOMICO
5	via fossamana	39	T			ABITAZIONE DI TIPO ECONOMICO
6	via fossamana	47	T			BENE COMUNE NON CENSIBILE AREA DI CORTE COMUNE A TUTTI I SUB. PART. 3 - 5- 13 -32
7	via fossamana	47	T-1 - 2			BENE COMUNE NON CENSIBILE - VANO SCALA COMUNE A TUTTI I SUB. PART. 3
8	via fossamana	47	2			BENE COMUNE NON CENSIBILE - SOTTOTETTO COMUNE A TUTTI I SUB. PART. 3
9	via fossamana	47	7			BENE COMUNE NON CENSIBILE - SCALA ACCESSO COMUNE A PART. 3 SUB. 1 E PART. 5 SUB. 304

Comune	Sezione	Foglio	Particella	Tipo mappale	del:
SAN GIORGIO BIGARELLO		8	5		

Sub	UBICAZIONE via/piazza	n.civ	Piani	Scala	Int	DESCRIZIONE
1	via fossamana	33	T			LOCALE DEPOSITO
2	via fossamana	35	T			NEGOZIO
3						SOPPRESSA
4						SOPPRESSA
5	via fossamana	43	T-1			ABITAZIONE DI TIPO POPOLARE UNITA' GRAFFATA ALLA PART. 13 SUB. 1 E PART. 32 SUB. 4
6						SOPPRESSA
7						SOPPRESSA
8	via fossamana					SOPPRESSA
9						SOPPRESSA
10						SOPPRESSA
11						SOPPRESSA

12	via fossamana	39	T-2			ABITAZIONE DI TIPO ECONOMICO UNITA' GRAFFATA PART. 13 SUB. 11
13	via fossamana	39	T-2			ABITAZIONE DI TIPO ECONOMICO UNITA' GRAFFATA PART. 13 SUB.12
15	via fossamana	45	T-1			ABITAZIONE DI TIPO ECONOMICO
16	via fossamana	47	1			ABITAZIONE DI TIPO ECONOMICO
301						SOPPRESSA
302						SOPPRESSA
303						SOPPRESSA
304	via fossamana	41	T-1			ABITAZIONE DI TIPO ECONOMICO
305						SOPPRESSA
306	via fossamana	37	T			NEGOZIO-BAR UNITA' GRAFFATA PART. 3 SUB. 1
307	via fossamana	39	T			BENE COMUNE NON CENSIBILE - AREA DI CORTE COMUNE A TUTTI I SUB. PART. 3-5-13-32
308	via fossamana	39	T			BENE COMUNE NON CENSIBILE - VANO INGRESSO COMUNE PART. 3 SUB. 1 E PART. 5 SUB. 304

Comune	Sezione	Foglio	Particella	Tipo mappale	del:
SAN GIORGIO BIGARELLO		8	13		

Sub	UBICAZIONE via/piazza	n.civ	Piani	Scala	Int	DESCRIZIONE
1	via fossamana	43	T-1			ABITAZIONE DI TIPO POPOLARE UNITA' GRAFFATA PART. 5 SUB. 5 E PART. 32 SUB. 4
2						SOPPRESSA
3						SOPPRESSA
7						SOPPRESSA
8	via fossamana					SOPPRESSA
9						SOPPRESSA
10						SOPPRESSA
11	via fossamana	39	T-2			ABITAZIONE DI TIPO ECONOMICO UNITA' GRAFFATA PART. 5 SUB. 12
12	via fossamana	39	T-2			ABITAZIONE DI TPO ECONOMICO UNITA' GRAFFATA PART. 5 SUB. 13
301						SOPPRESSA
302						SOPPRESSA
303						SOPPRESSA
304	via fossamana	37	T			LOCALE DI DEPOSITO
305	via fossamana	39	T			LOCALE DI DEPOSITO
306	via fossamana	39	T			LOCALE DI DEPOSITO
307	via fossamana	39	T			LOCALE DI DEPOSTO
308	via fossamana	39	T			LOCALE DI DEPOSITO

309	via fossamana	39	T			BENE COMUNE NON CENSIBILE AREA DI CORTE COMUNE A TUTTI I SUB. PART. 3 PART. 5 PART. 13 E PART. 32

Comune	Sezione	Foglio	Particella	Tipo mappale	del:
SAN GIORGIO BIGARELLO		8	32		

Sub	UBICAZIONE via/piazza	n.civ	Piani	Scala	Int	DESCRIZIONE
1						SOPPRESSA
2						SOPPRESSA
3						SOPPRESSA
4	via fossamana	43	T-1			ABITAZIONE DI TIPO POPOLARE UNITA' GRAFFATA PART. 5 SUB. 5 E PART. 13 SUB. 1
5	VIA VILLANOVA MAIARDINA	SNC	T			AUTORIMESSA
6	VIA VILLANOVA MAIARDINA	SNC	T			AUTORIMESSA
7	VIA VILLANOVA MAIARDINA	SNC	T			AUTORIMESSA

Direzione Provinciale di Mantova Ufficio Provinciale - Territorio - Direttore DOTT.SSA GIUSEPPINA MAZZOCCO Vis. tel.(0.90 euro)



N=5006900

E=1644200

1 Particella: 32

Comune: (MN) SAN GIORGIO BIGARELLO Scala originale: 1:2000 4-Ott-2024 11:44:28
Foglio: 8 Dimensione cornice: 534.000 x 378.000 metri Protocollo pratica T133218/2024


Via Fossamana
Via Fossamana
Via Fossamana
Via Fossamana
Via Agricoltura
Via Fossamana
Via Fossamana
Via Fossamana
Cimitero Comunale
Chiesa del Santissimo
Nome di Maria