Data presentazione: 13/11/1989 - Data: 28/01/2026 - n. T231090 - Richiedente: SCNBNR71M61G478Z

MODULARIO F rig rend 497

MINISTERO DELLE FINANZE


DIREZIONE GENERALE DEL CATASTO E DEI SS.TT.EE.

CATASTO EDILIZIO URBANO (RDL 13-4-1939, n. 652)


MOD 8N (CEU)

LIRE 250


Planimetria di u.i.u. in Comune di S. Pietro in Casale via Buozzi civ. 38

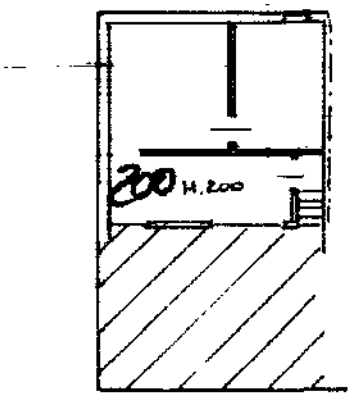

Piano Seminterrato

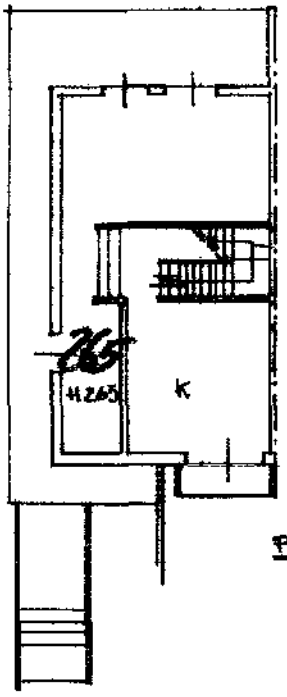


Piano Terra

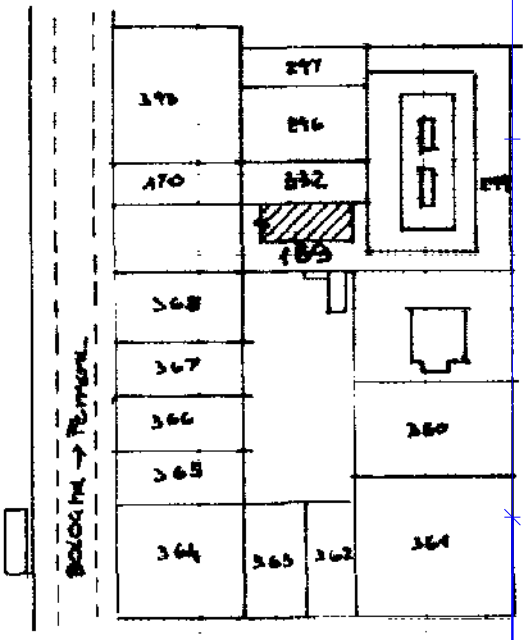


Comune S. Pietro in Casale

N.C.E.U. Foglio 57.

Mapp. 169

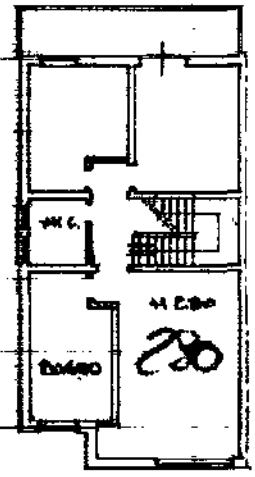

Piano Primo

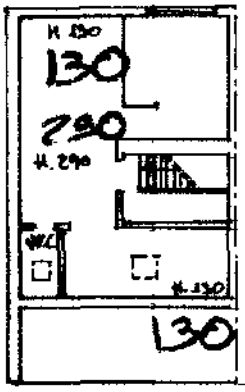

Piano Sottotetto

ORIENTAMENTO



SCALA DI 1: 200

Dichiarazione di N.C. ☐

Denuncia di variazione ☒

Compilata dal Geom. Dr. Antonio Stabellini

(Titolo, cognome e nome)

Iscritto all'albo dei Geometri della provincia di Ferrara n. 1047

data ..... Firma .....

RISERVATO ALL'UFFICIO

identificativi catastali

Sez. ..... Foglio 57 Particella 169 Sub 4

Catasto dei Fabbricati - Situazione al 28/01/2026 - Comune di SAN PIETRO IN CASALE(I110) - < Foglio 57 - Particella 169 - Subalterno 4 >
VIA BRUNO BUOZZI n. 38 Piano: 01; T - 1 - 2

Ultima planimetria in atti
Data presentazione: 13/11/1989 - Data: 28/01/2026 - n. T231090 - Richiedente: SCNBNR71M61G478Z
Totale schede: 1 - Formato di acquisizione: A4(210x297) - Formato stampa richiesto: A4(210x297)

Data presentazione: 20/06/1974 - Data: 28/01/2026 - n. T231091 - Richiedente: SCNBNR71M61G478Z

MODULARIO F - Cat. 2 - 7 - 111

MINISTERO DELLE FINANZE

DIREZIONE GENERALE DEL CATASTO E DEI SERVIZI TECNICI ERARIALI

Lire 15


303 NUOVO CATASTO EDILIZIO URBANO

(R. DECRETO-LEGGE 13 APRILE 1939, N. 652)

Planimetria dell'immobile situato nel Comune di S. PIETRO IN CASALE *Via* BUOZZI

Ditta TESTONI PRIMO MALUCELLI BRUNO

Allegata alla dichiarazione presentata all'Ufficio Tecnico Erariale di BOLOGNA

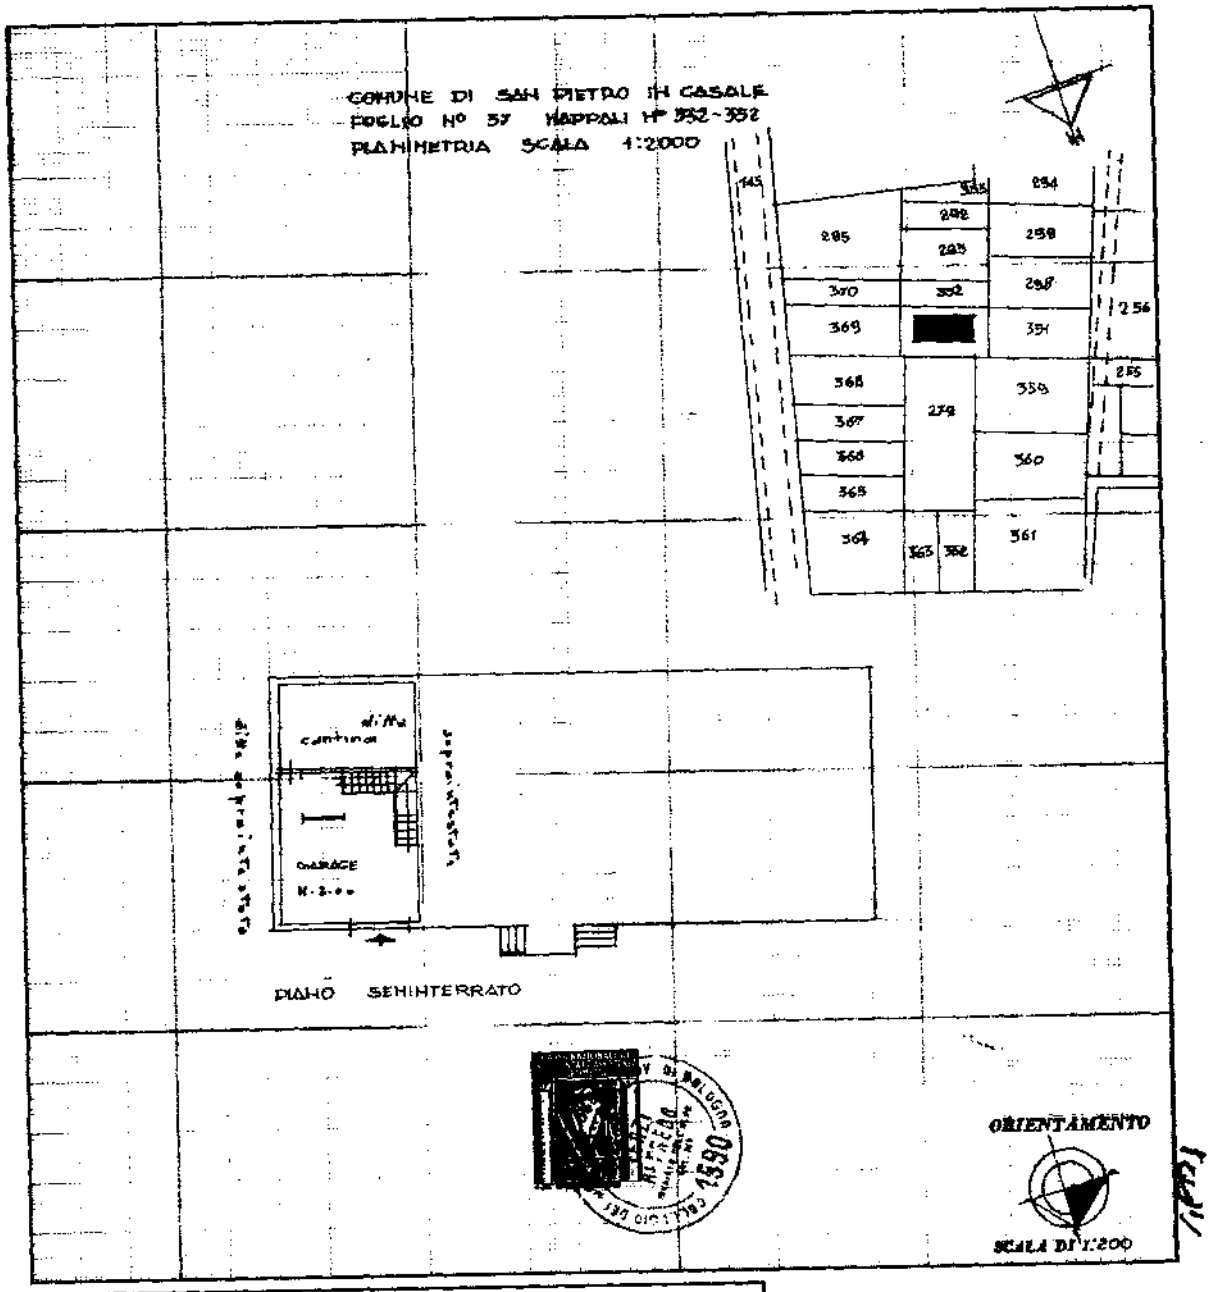

SPAZIO RISERVATO PER LE ANNOTAZIONI D'UFFICIO

DATA 20-6-1974

PROT. N° 235

f 57 / 169 sub 8

SETTABILE

Compilata dal GEOMETRA ALFREDO TERZI

Iscritto all'Albo de: GEOMETRA

della Provincia di BOLOGNA

DATA 1/3/1974


Firma: Alfredo Terzi

10 metri


Catasto dei Fabbricati - Situazione al 28/01/2026 - Comune di SAN PIETRO IN CASALE(1110) - < Foglio 57 - Particella 169 - Subalterno 8 >
VIA BRUNO BUOZZI n. 38 Piano S1

Ultima planimetria in atti


Data presentazione: 20/06/1974 - Data: 28/01/2026 - n. T231091 - Richiedente: SCNBNR71M61G478Z
Totale schede: 1 - Formato di acquisizione: A3(297x420) - Formato stampa richiesto: A4(210x297)

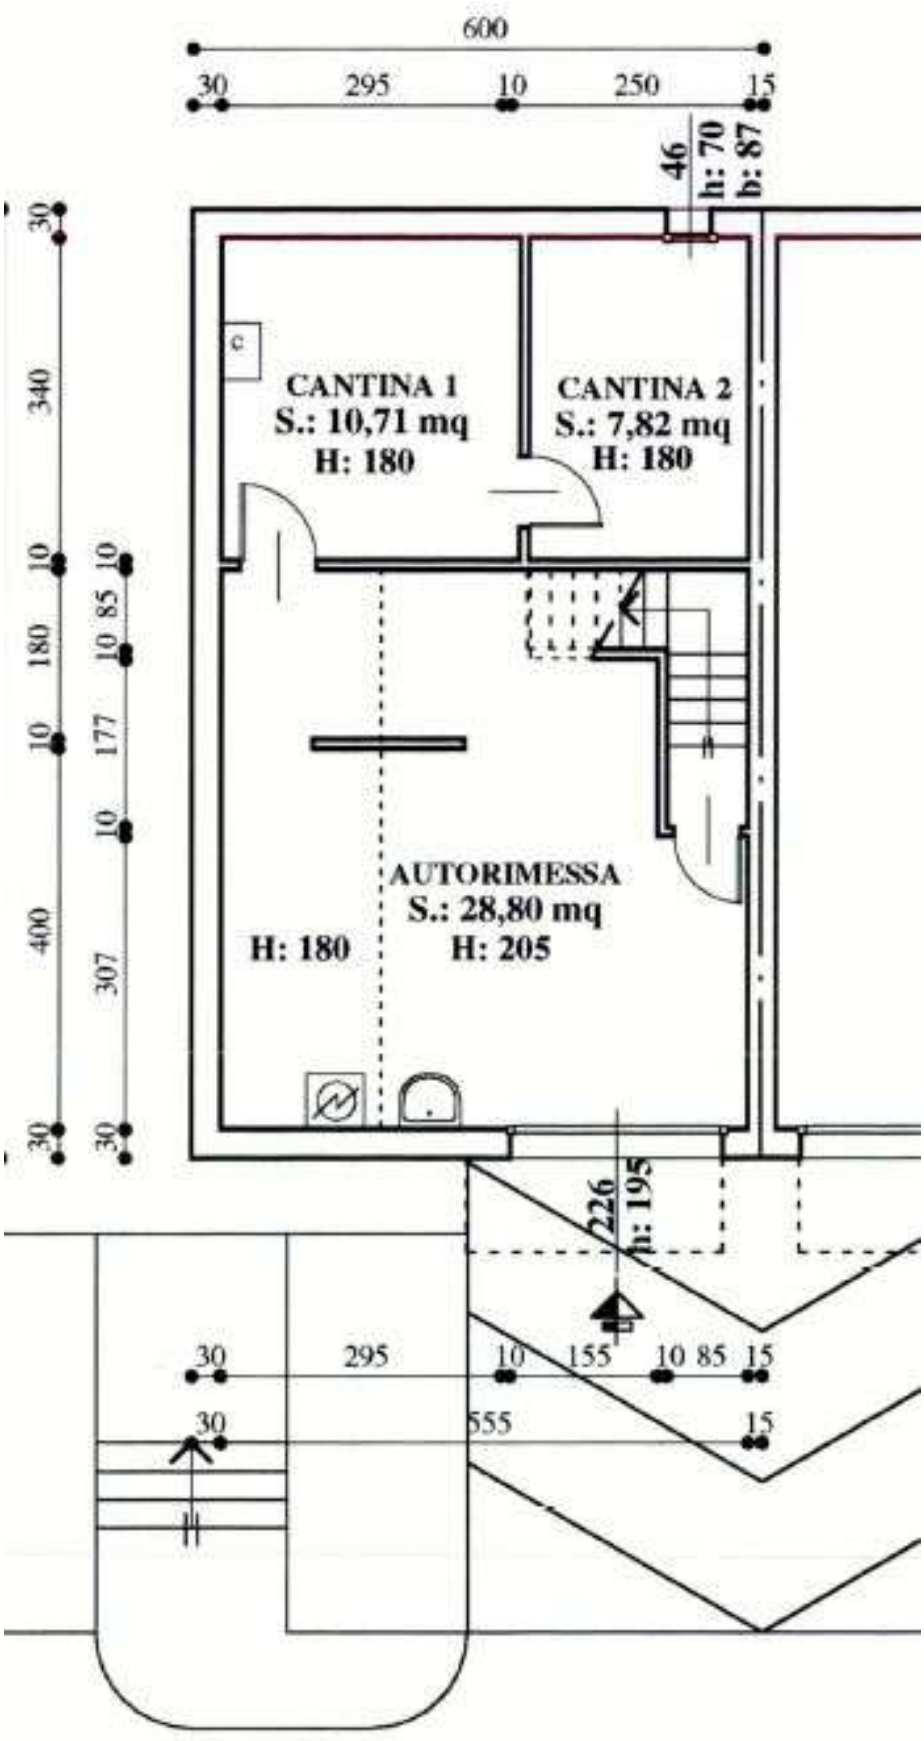


PIANTA PIANO SEMINTERRATO

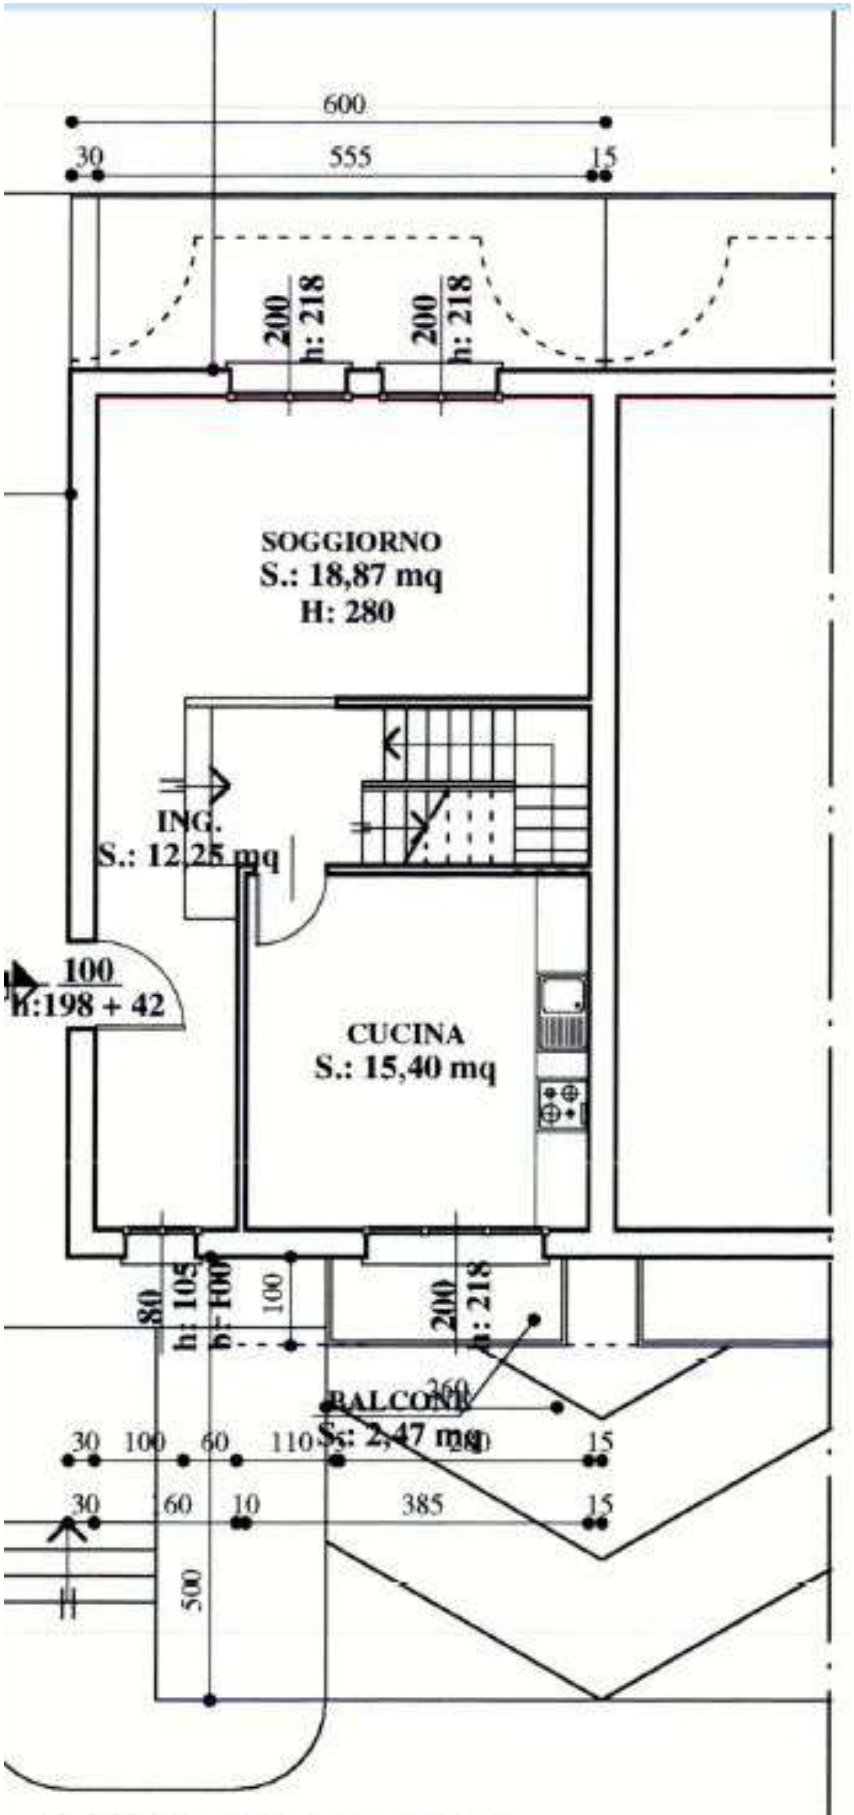

PIANTA PIANO TERRA

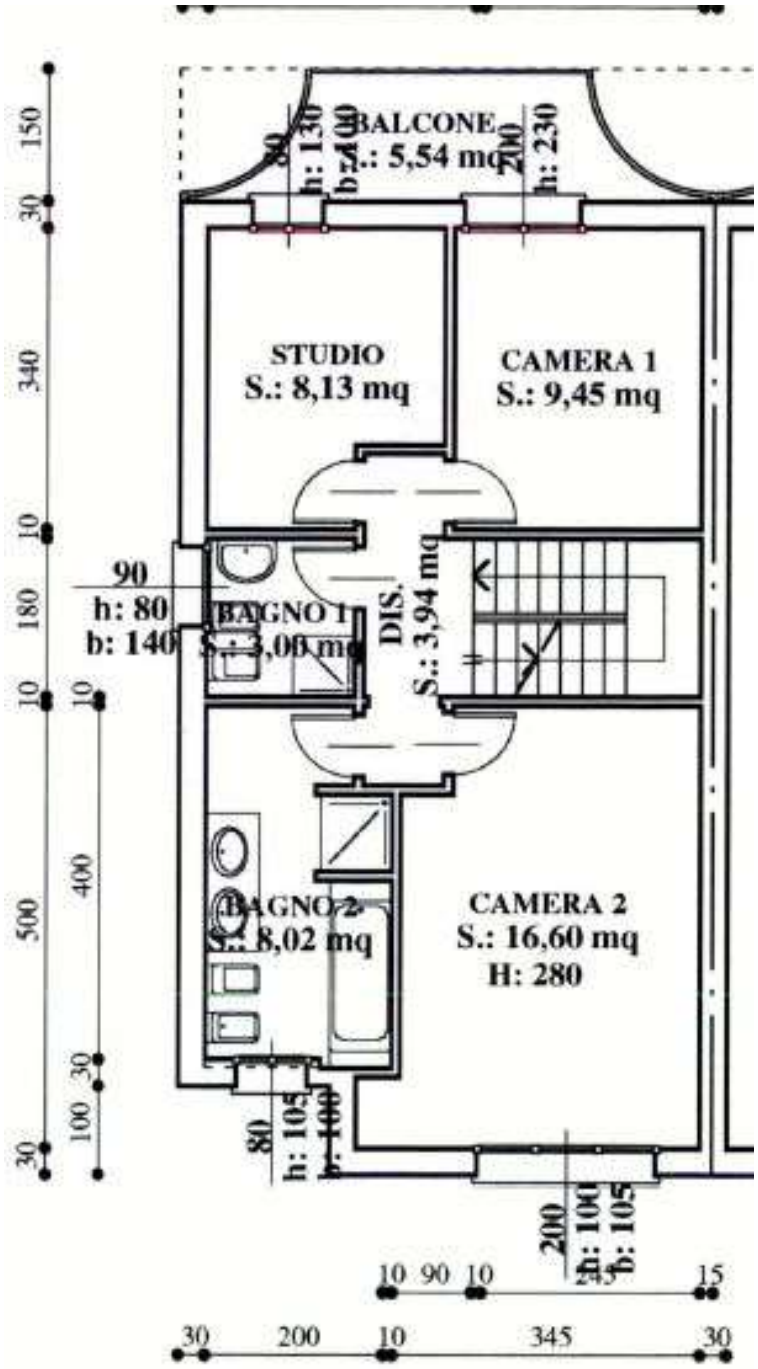

PIANTA PIANO PRIMO

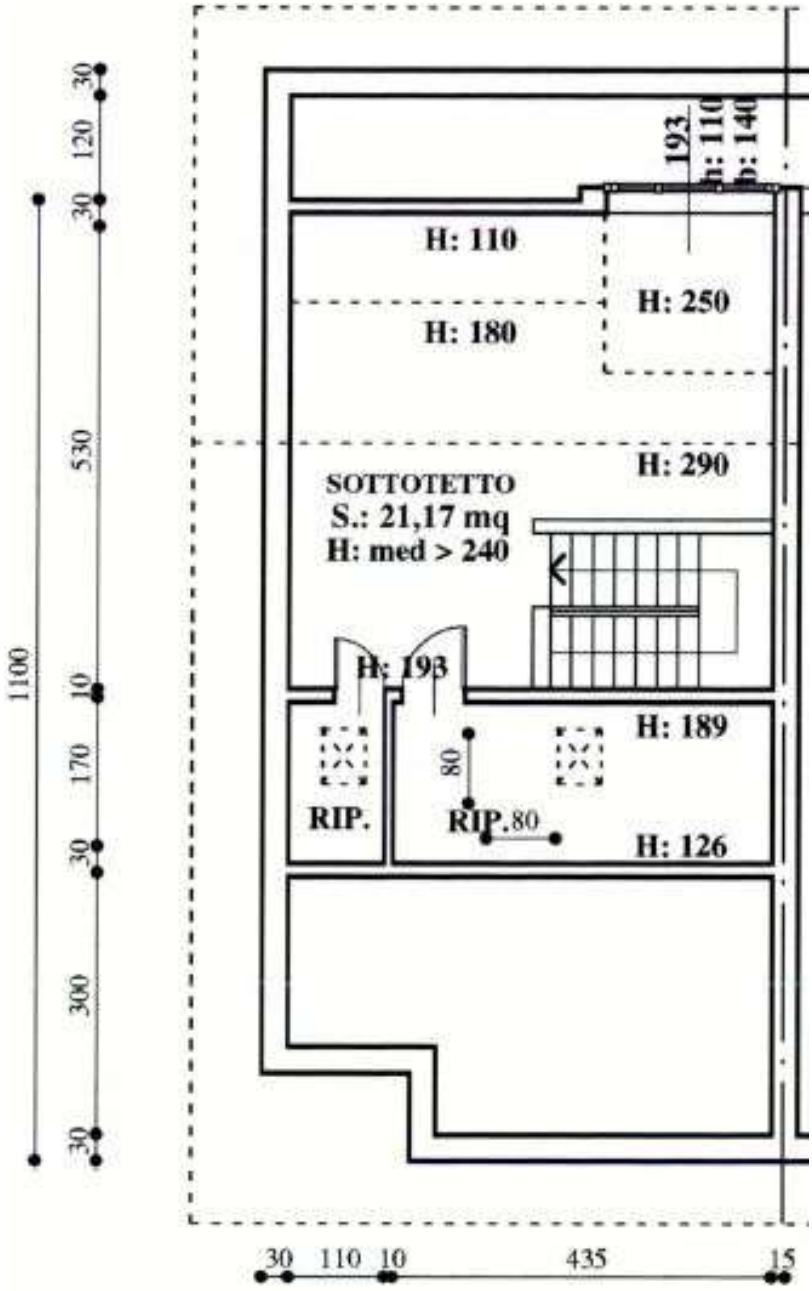

PIANTA PIANO SOTTOTETTO