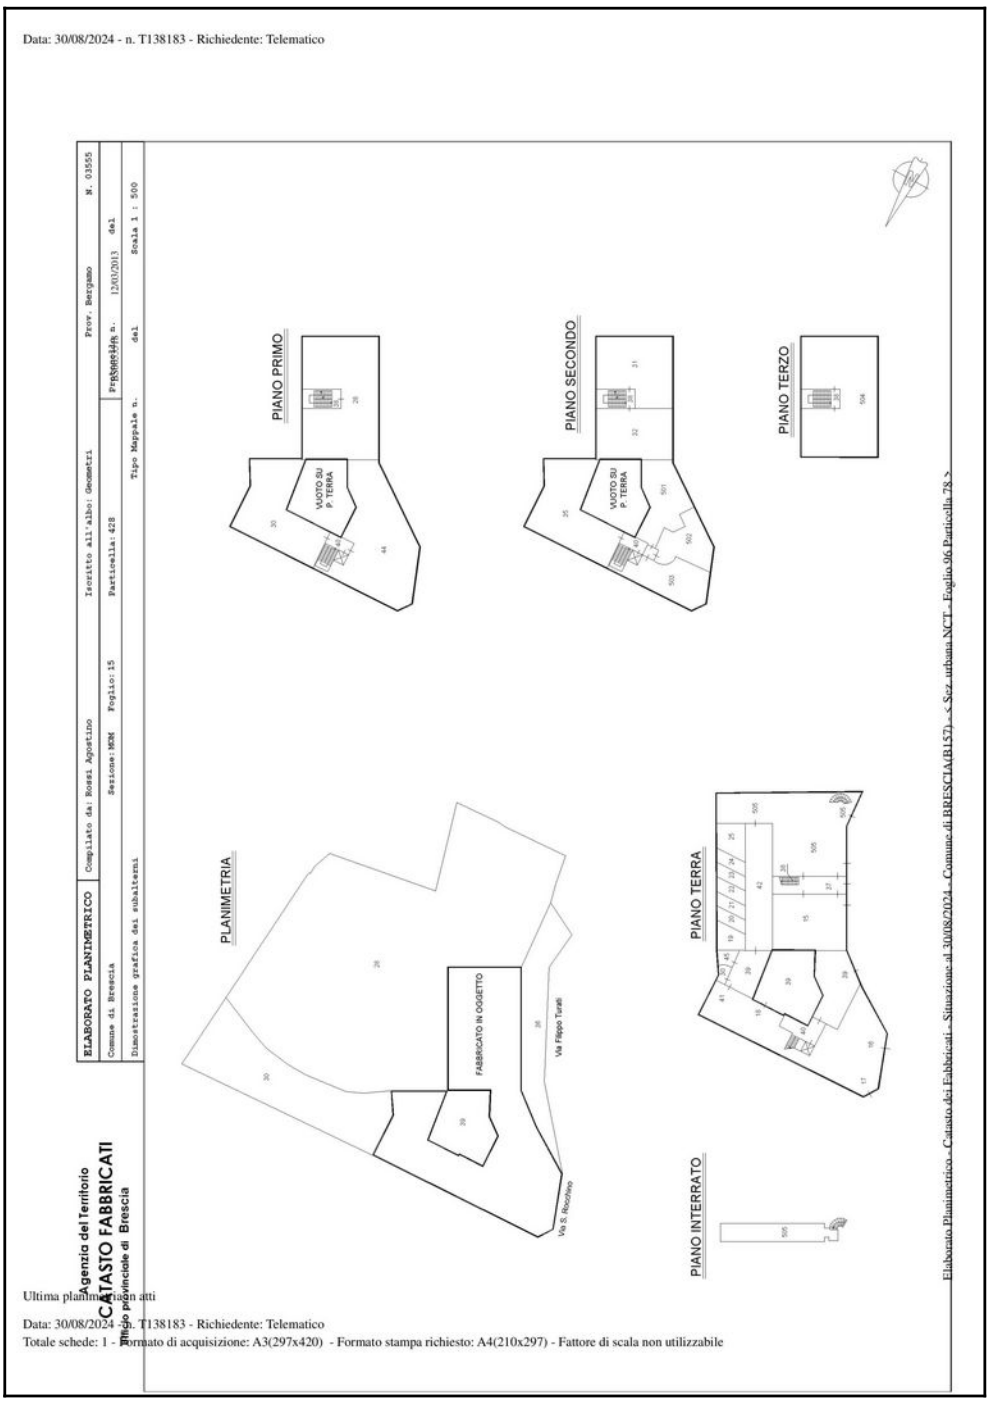

Agenzia del Territorio
CATASTO FABBRICATI
Ufficio Provinciale di Brescia
ELABORATO PLANIMETRICO
Compilato da: Rossi Agostino
Iscritto all'albo: Geometri
Prov. Bergamo
N. 03555
Comune di Brescia
Sezione: NCM
Foglio: 15
Particella: 428
Protocollo n.
del 12/03/2013
Dimostrazione grafica dei subalterni
Tipo Mappale n.
del
Scala 1 : 500
PLANIMETRIA
FABBRICATO IN OGGETTO
Via Filippo Turati
Via S. Rocchino
PIANO PRIMO
PIANO SECONDO
PIANO TERZO
PIANO TERRA
PIANO INTERRATO
VUOTO SU P. TERRA
Elaborato Planimetrico - Catasto dei Fabbricati - Situazione al 30/08/2024 - Comune di BRESCIA(B157) - < Sez. urbana NCT - Foglio 06 Particella 78 >
Ultima planimetria in atti
Data: 30/08/2024 - n. T138183 - Richiedente: Telematico
Totale schede: 1 - Formato di acquisizione: A3(297x420) - Formato stampa richiesto: A4(210x297) - Fattore di scala non utilizzabile

Direzione Provinciale di Brescia
Ufficio Provinciale - Territorio
Servizi Catastali

Data: **30/08/2024**
Ora: **14:58:20**
Numero Pratica: **T138184**
Pag: **1 - Segue**

ACCERTAMENTO DELLA PROPRIETA' IMMOBILIARE URBANA
ELENCO DEI SUBALTERNI ASSEGNATI

Comune	Sezione	Foglio	Particella	Tipo mappale	del:
BRESCIA	MOM	15	428		

Sub	UBICAZIONE via/piazza	n.civ	Piani	Scala	Int	DESCRIZIONE
1						SOPPRESSO
2						SOPPRESSO
3						SOPPRESSO
4						SOPPRESSO
5						SOPPRESSO
6						SOPPRESSO
7						SOPPRESSO
8						SOPPRESSO
9						SOPPRESSO
10						SOPPRESSO
11						SOPPRESSO
12						SOPPRESSO
13						SOPPRESSO
14						SOPPRESSO
15	via filippo turati	72	T			NEGOZIO
16	VIA SAN ROCCHINO	2	T			NEGOZIO
17	VIA SAN ROCCHINO	2	T			NEGOZIO
18	via filippo turati	74	T			MAGAZZINO
19	via filippo turati	74	T			POSTO AUTO COPERTO
20	via filippo turati	74	T			POSTO AUTO COPERTO
21	via filippo turati	74	T			POSTO AUTO COPERTO
22	via filippo turati	74	T			POSTO AUTO COPERTO
23	via filippo turati	74	T			POSTO AUTO COPERTO
24	via filippo turati	74	T			POSTO AUTO COPERTO
25	via filippo turati	74	T			POSTO AUTO COPERTO
26						SOPPRESSO
27						SOPPRESSO
28	via filippo turati	70	T-1			ABITAZIONE DI TIPO CIVILE CON CORTE ESCLUSIVA
29						SOPPRESSO
30	via filippo turati	74	T-1			ABITAZIONE DI TIPO CIVILE CON CORTE ESCLUSIVA
31	via filippo turati	70	2			ABITAZIONE DI TIPO CIVILE
32	via filippo turati	70	2			ABITAZIONE DI TIPO CIVILE
33						SOPPRESSO

34						SOPPRESSO
35	via filippo turati	74	2			ABITAZIONE DI TIPO CIVILE
36	via filippo turati	SNC	T			BCNC (PIAZZALE) A TUTTI I SUBALTERNI
37	via filippo turati	70	T			BCNC (INGRESSO) AI SUB. 15-28-31-32-504-505
38	via filippo turati	70	T-1 - 2			BCNC (SCALA) AI SUB. 28-31-32-504
39	via filippo turati	74	T			BCNC (PORTICO E CORTE) AI SUB. 18-19-20-21-22-23-24-25-30-35-44-45-5-01-502-503-505
40	via filippo turati	74	T-1 - 2			BCNC (SCALA - ASCENSORE - LOC. TECNICO) AI SUB. 30-35-44-501-502-503
41	via filippo turati	74	T			BCNC (RIP. TELERISCALDAMENTO) AI SUB. 16-17-18-30-35-44-501-502-503
42	via filippo turati	74	T			BCNC (CORSELLO DI MANOVRA) AI SUB. 19-20-21-22-23-24-25-505
43						SOPPRESSO
44	via filippo turati	74	1			ABITAZIONE DI TIPO CIVILE
45	via filippo turati	74	T			LOCALE DEPOSITO
501	via filippo turati	74	2			ABITAZIONE DI TIPO CIVILE
502	via filippo turati	74	2			ABITAZIONE DI TIPO CIVILE
503	via filippo turati	74	2			ABITAZIONE DI TIPO CIVILE
504	via filippo turati	70	3			SOLAIO SOTTOTETTO
505	via filippo turati	68	T-S1			NEGOZIO