

TRIBUNALE DI LAGONEGRO (ex Tribunale di Sala Consilina)
RELAZIONE DI STIMA PER ESECUZIONE IMMOBILIARE N. 26/1986

AUTORE: CTU Architetto ANTONIO ROSSI
Via Circonvallazione, 41 Alatri(Fr)
Tel/fax: 0775.440134 - Mobile:347.0814771
architettandem@libero.it

ELABORATO GRAFICO IMMOBILE

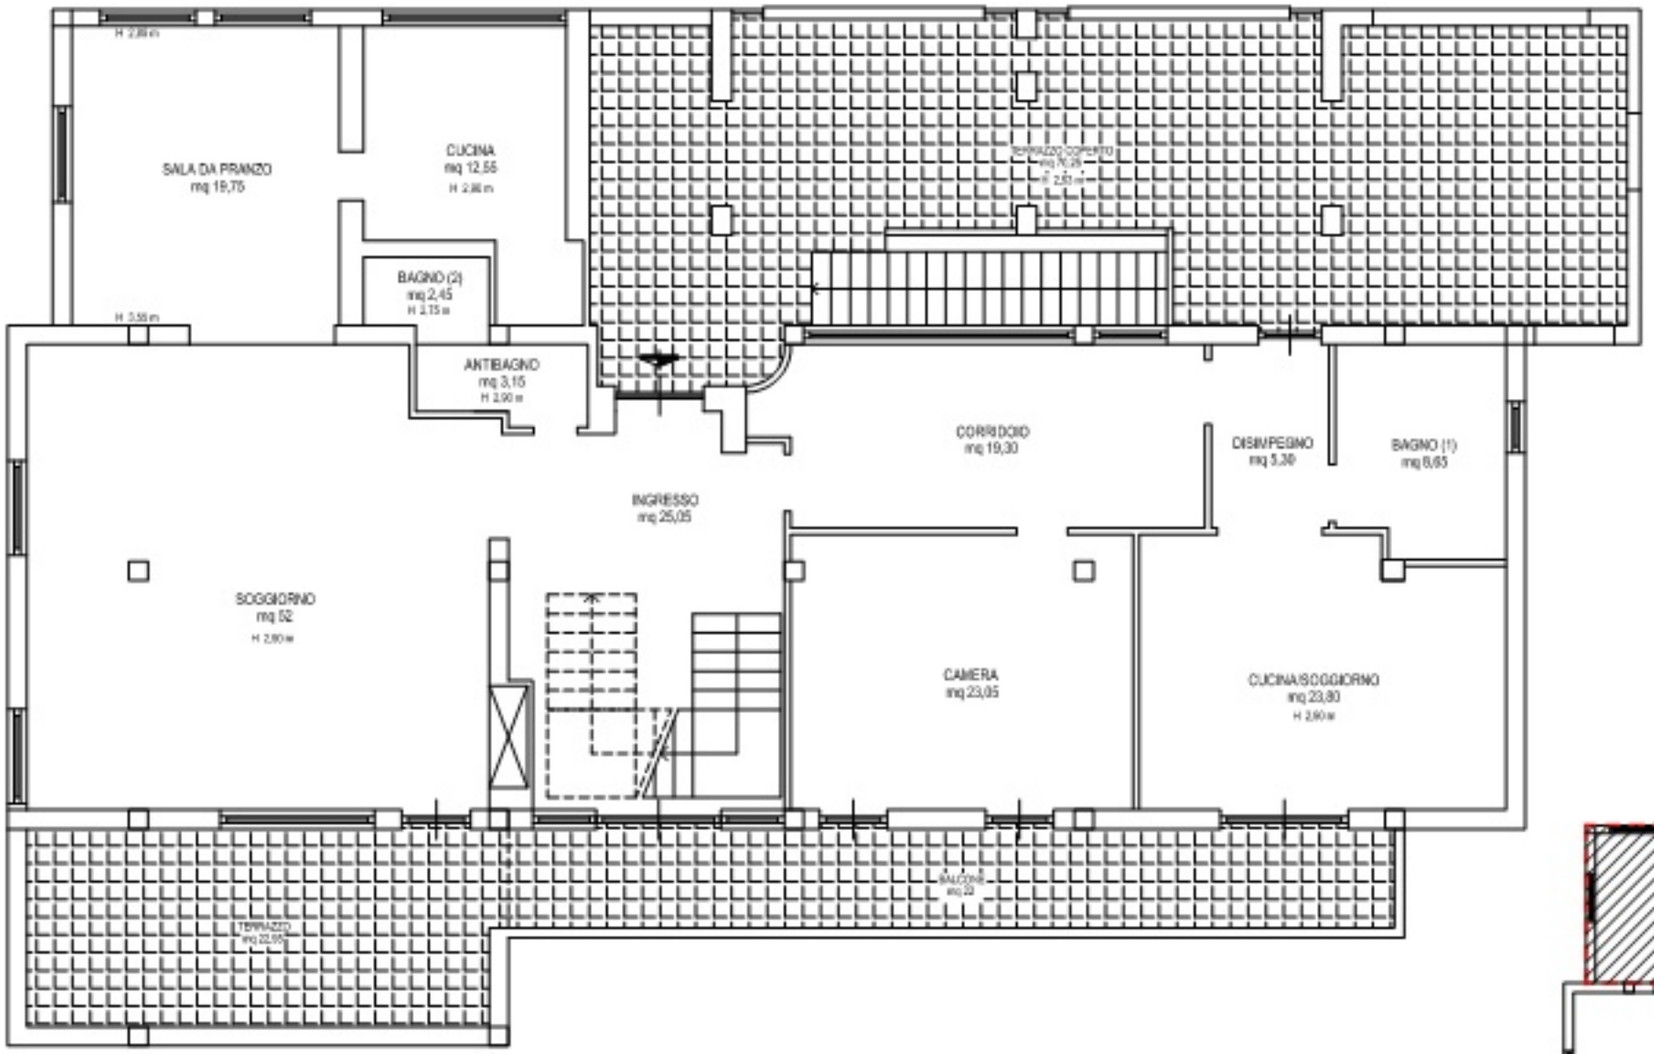


PIANO SECONDO

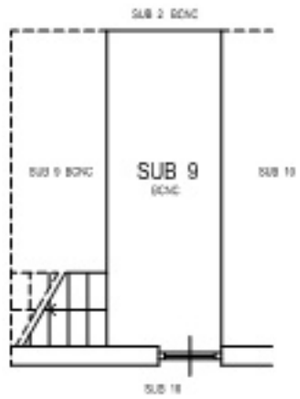

PIANO PRIMO

PIANTA CHIAVE AL P2 -SUDDIVISIONE SUBALTERNI- SCALA 1:200

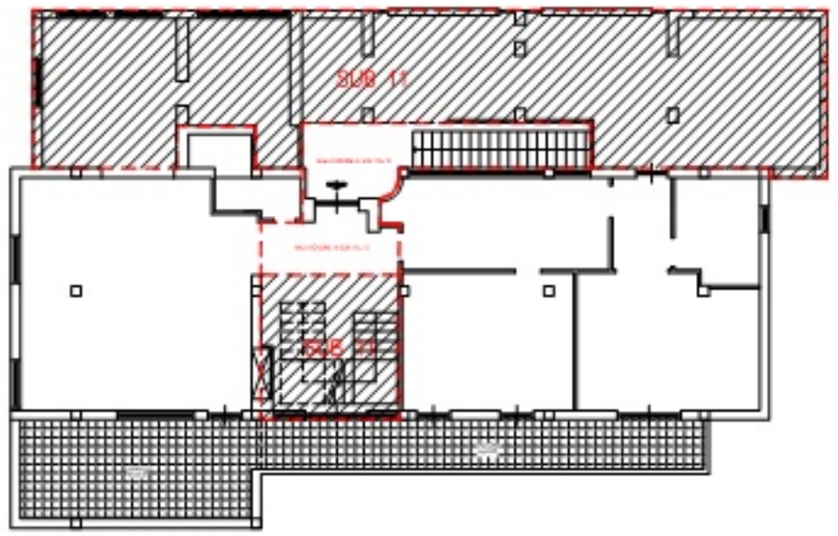

COMUNE DI VIBONATI (SA) UNITA' IMMOBILIARE FOGLIO 10 PARTICELLA 113 SUB 12 + (parte di SUB 9 -B.C.N.C. al P1 catastale per accesso da SUB 2)

SCALA 1:100


TRIBUNALE DI LAGONEGRO (ex Tribunale di Sala Consilina)
RELAZIONE DI STIMA PER ESECUZIONE IMMOBILIARE N. 26/1986

AUTORE: CTU Architetto ANTONIO ROSSI
Via Circonvallazione, 41 Alatri(Fr)
Tel/fax: 0775.440134 - Mobile:347.0814771
architettandem@libero.it

ELABORATO GRAFICO IMMOBILE




PIANO TERZO

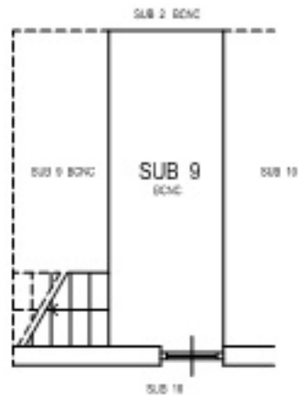

PIANO PRIMO

PIANTA CHIAVE AL P2 -SUDDIVISIONE SUBALTERNI- SCALA 1:200

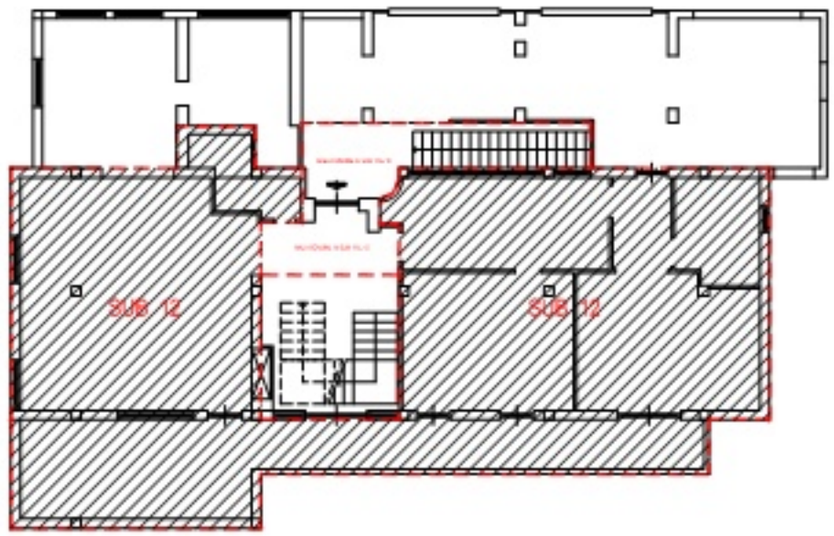

COMUNE DI VIBONATI (SA) UNITA' IMMOBILIARE FOGLIO 10 PARTICELLA 113 SUB 11 + (parte di SUB 9 -B.C.N.C. al P1 catastale per accesso da SUB 2)

SCALA 1:100