Data presentazione: 01/01/0001 - Data: 09/04/2026 - n. T100493 - Richiedente: CAOLNE63D53F205H

Mod. B (Nuovo Catasto Edilizio Urbano)

MINISTERO DELLE FINANZE

DIREZIONE GENERALE DEL CATASTO E DEI SERVIZI TECNICI ERARIALI

Lire 50


NUOVO CATASTO EDILIZIO URBANO

(R. DECRETO-LEGGE 13 APRILE 1939, N. 652)

Planimetria dell'immobile situato nel Comune di PESCHIERA BORROMEO *Via* della Liberazione 27

Ditta [redacted] - Sede [redacted]

Allegata alla dichiarazione presentata all'Ufficio Tecnico Erariale di Milano

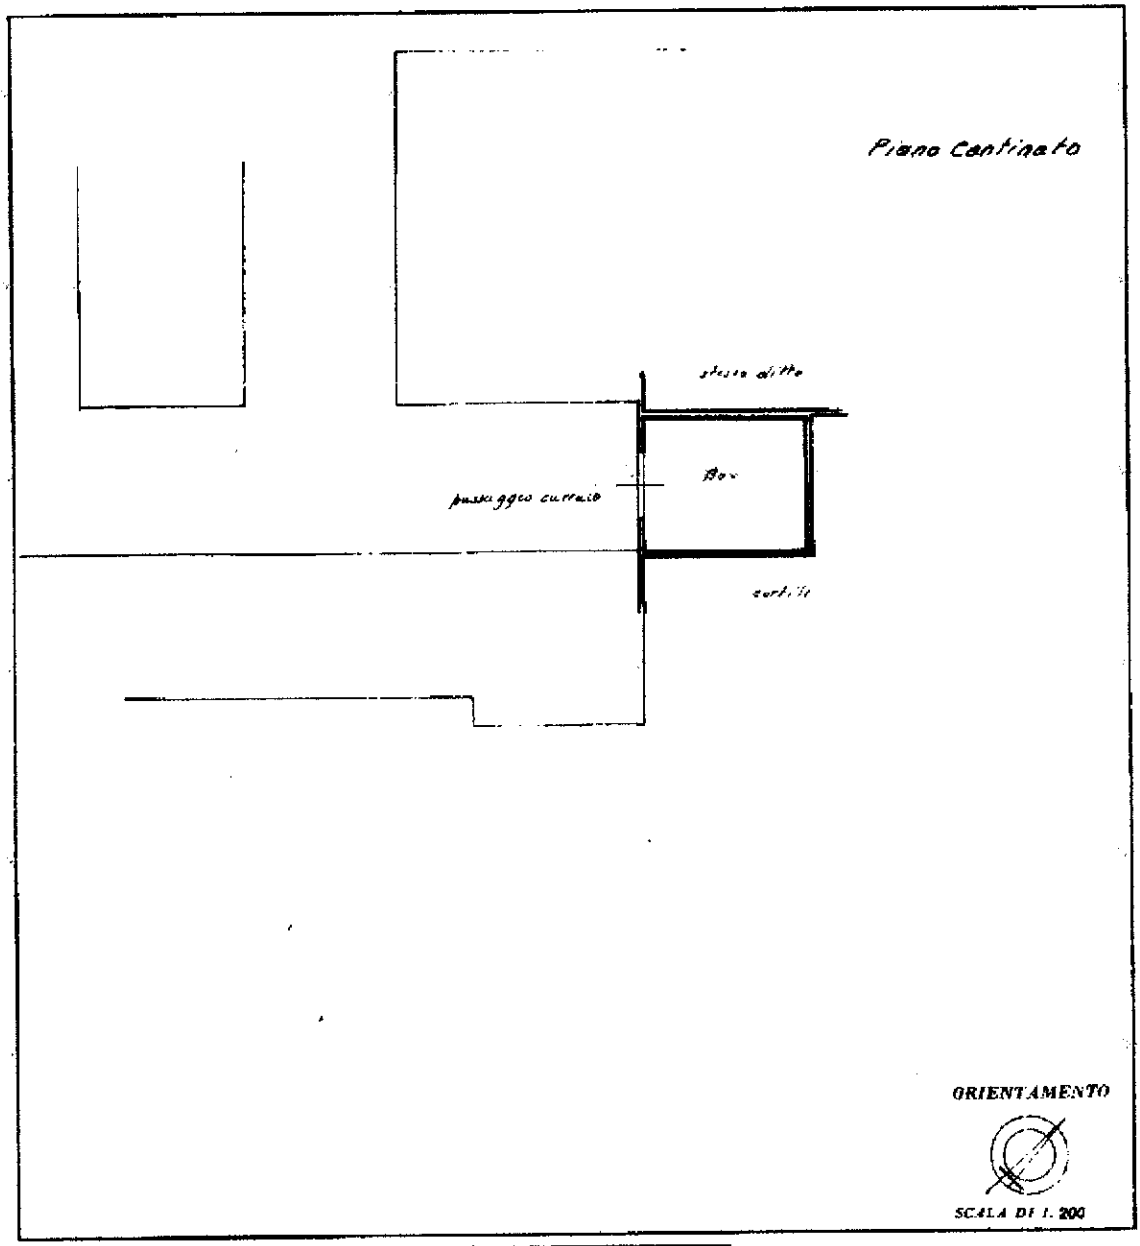

SPAZIO RISERVATO PER LE ANNOTAZIONI D'UFFICIO	
DATA	Partita
PROT. N°	Foglio 73
	Mappale 149
	Subalterno 50

Compilata dal Geom. VARACALLI FERDINANDO
(Titolo, nome e cognome del tecnico)

Iscritto all'Albo de Geometri

della Provincia di Milano

DATA

Firma: Varacalli Ferdinando

Ultima planimetria in atti


Data presentazione: 01/01/0001 - Data: 09/04/2026 - n. T100493 - Richiedente: CAOLNE63D53F205H
Totale schede: 1 - Formato di acquisizione: A3(297x420) - Formato stampa richiesto: A4(210x297)

Catasto dei Fabbricati - Situazione al 09/04/2026 - Comune di PESCHIERA BORROMEO(G488) - < Foglio 73 - Particella 149 - Subalterno 50 >
VIA DELLA LIBERAZIONE n. 27 Piano S1
1 di 1

Ultima planimetria in atti
Data: 07/05/2026 - n. T72571 - Richiedente: Telematico
Totale schede: 8 - Formato di acquisizione: A3(297x420) - Formato stampa richiesto: A4(210x297) - Fattore di scala non utilizzabile

Agenzia delle Entrate
CATASTO FABBRICATI
Ufficio provinciale di Milano

ELABORATO PLANIMETRICO	Compilato da: Bovio Vincenzo	Iscritto all'albo: Ingegneri	Prov. Milano	N. 24749
Comune di Peschiera Borromeo	Sezione:	Foglio: 73	Particella: 149	Protocollo n. MI0040736 del 30/01/2017
Dimostrazione grafica dei subalterni			Tipo Mappale n. del	Scala 1 : 500

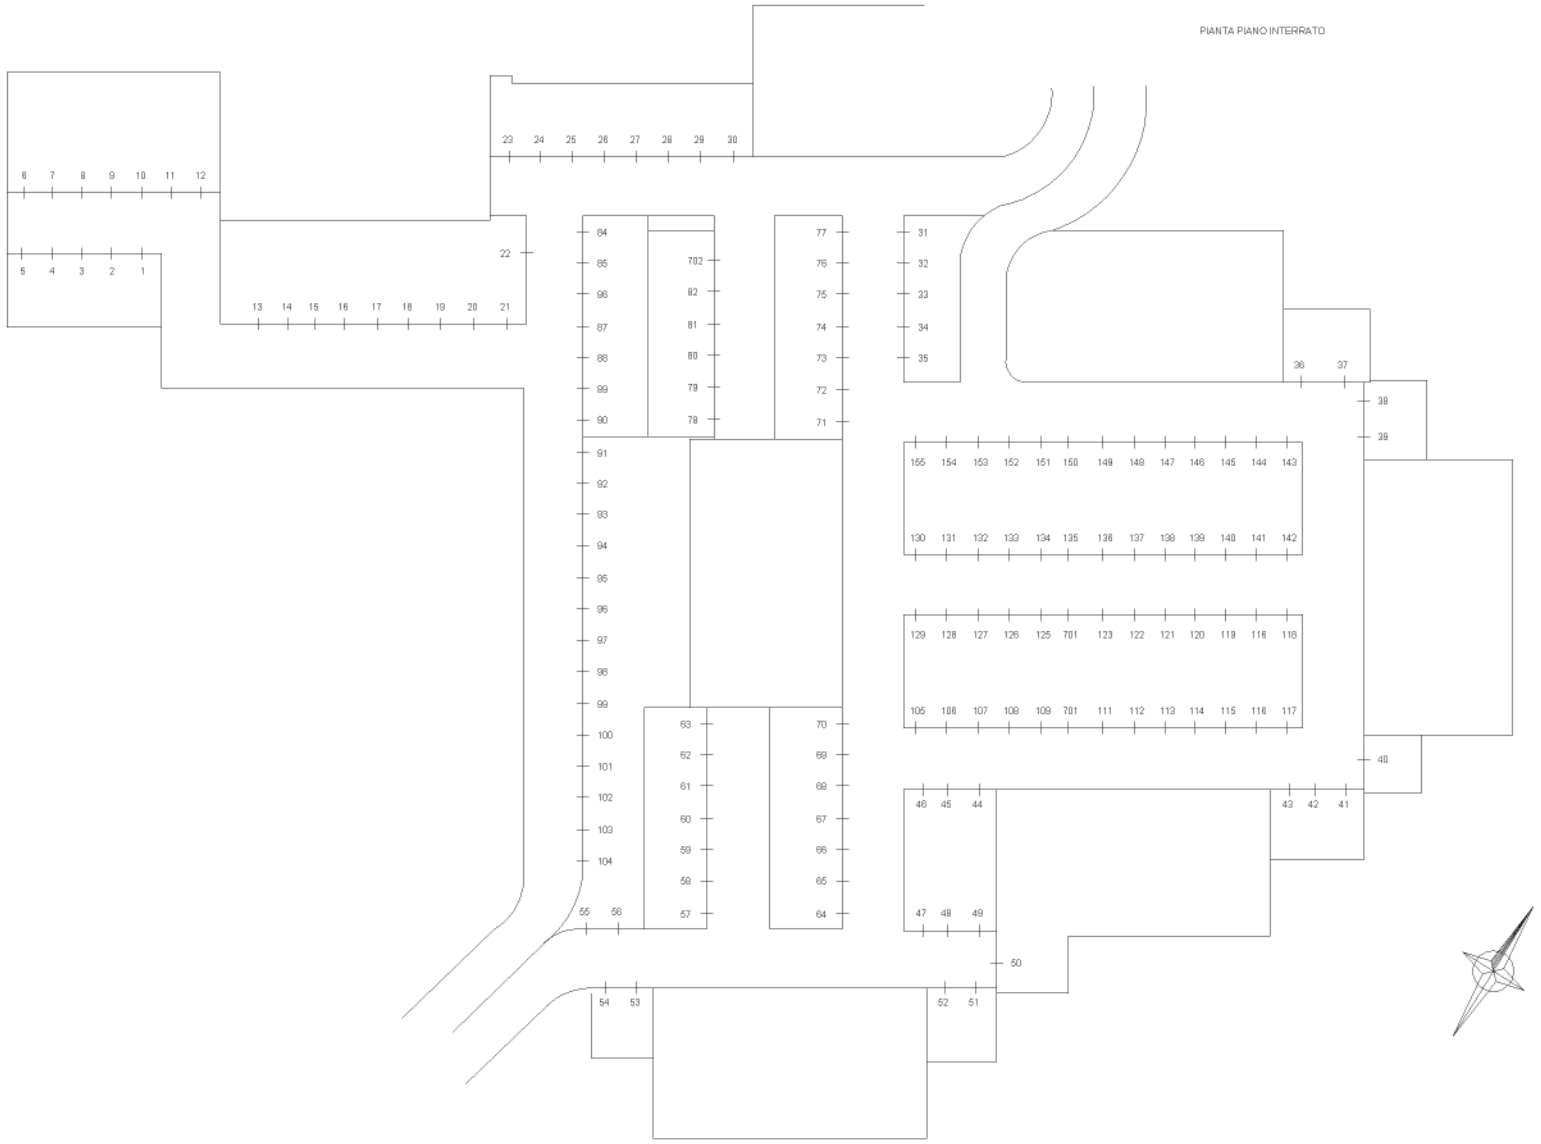

Data: 07/05/2026 - n. T72571 - Richiedente: Telematico



Comune: (MI) PESCHIERA BORROMEO Scala originale: 1:1000 9-Apr-2026 13:22:49
Foglio: 73 Dimensione cornice: 267.000 x 189.000 m.Protocollo pratica T224137/2026

1 Particella: (149)