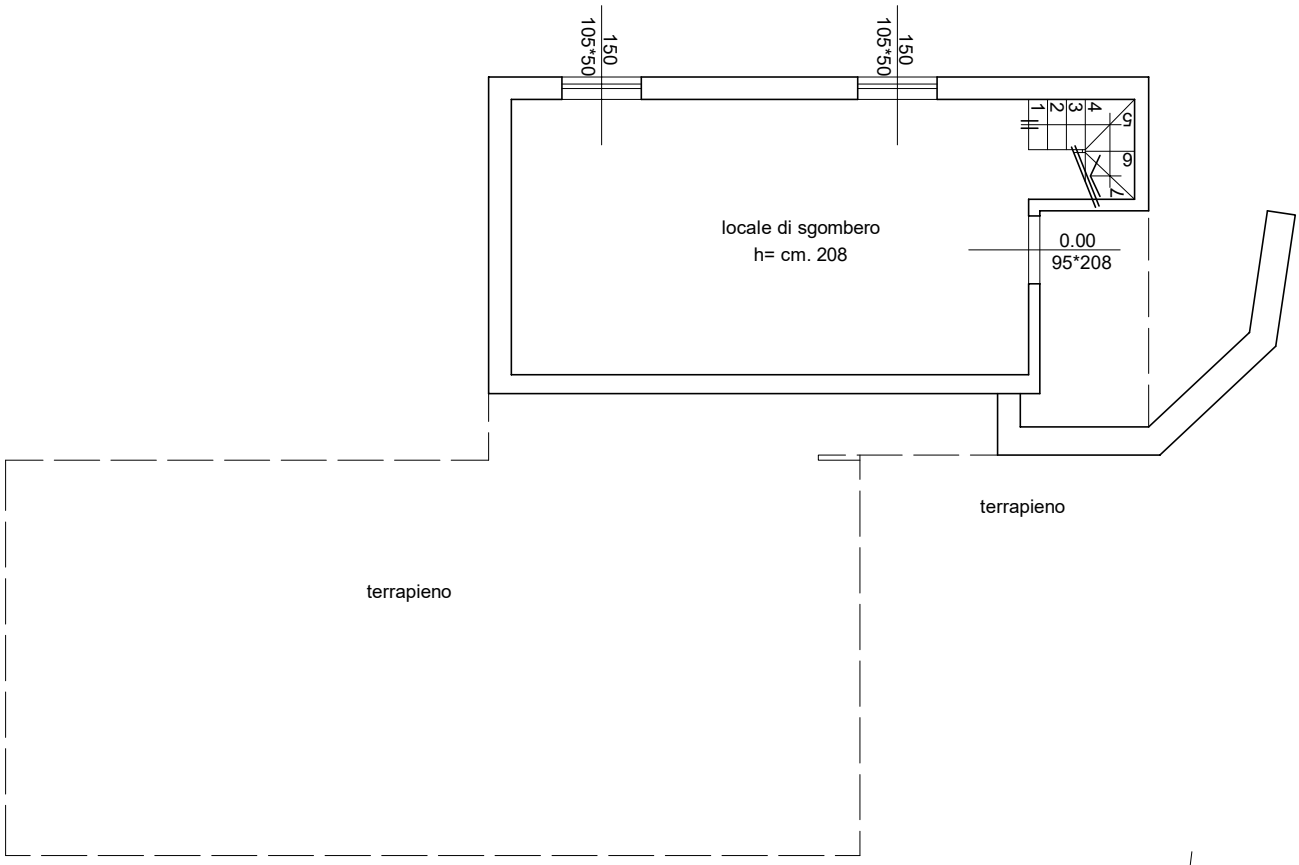


PIANO SEMINTERRATO RAPP. 1:100

NORD

TRIBUNALE DI TERAMO


ESECUZIONE IMMOBILIARE - R.G. N° 157/2025

COMUNE DI MONTORIO AL VOMANO (TERAMO)

L'Esperto Estimatore
(Arch. Felice Sorgentone)

mt. 1 mt. 5
0 mt. 2

Firmato Da: SORGENTONE FELICE Emesso Da: ARUBAPEC S.P.A. NG CA 3 Serial#: 5cb152a64912856663cd136fb542dfcc

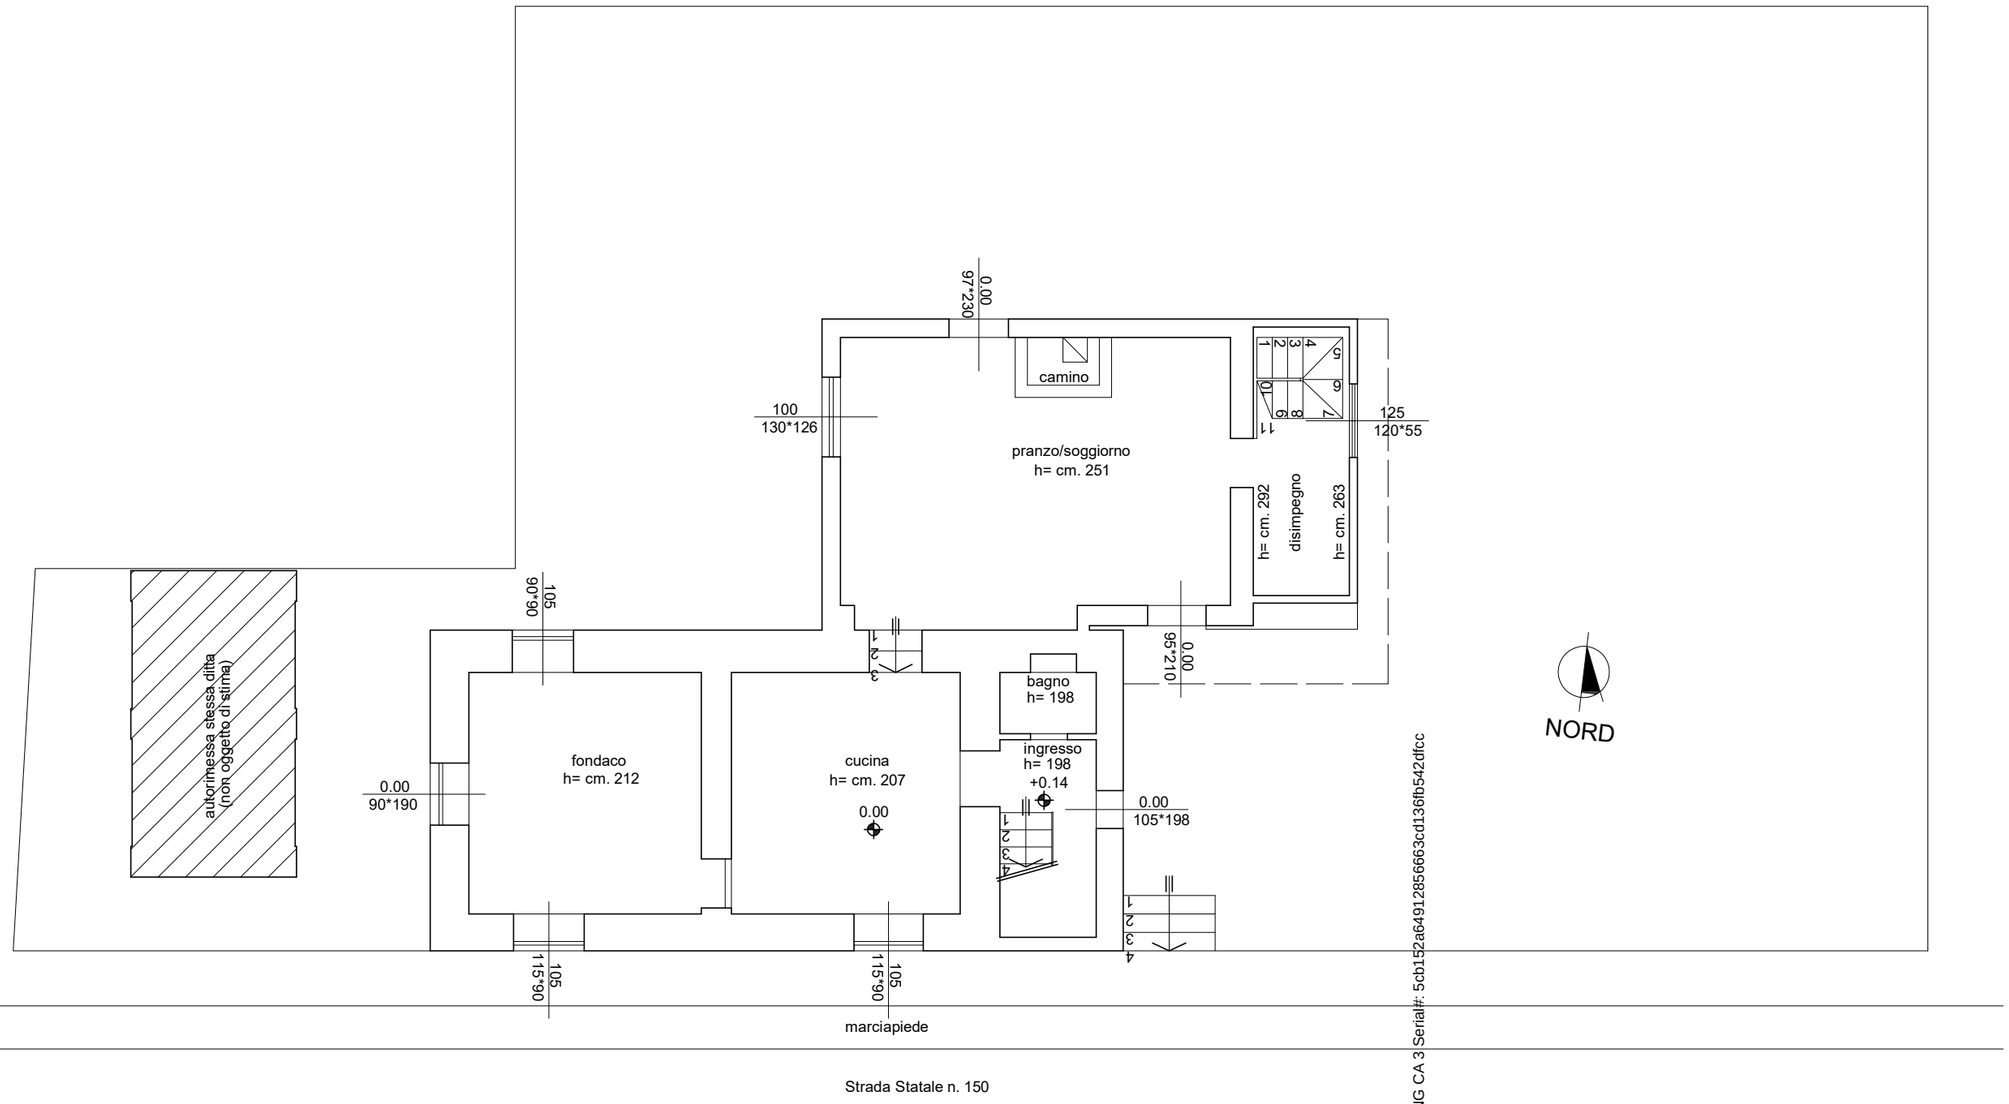

TRIBUNALE DI TERAMO

ESECUZIONE IMMOBILIARE - R.G. N° 157/2025


COMUNE DI MONTORIO AL VOMANO (TERAMO)

L'Esperto Estimatore
(Arch. Felice Sorgentone)

mt. 1 mt. 5
0 mt. 2

PIANO TERRA RAPP. 1:100

Firmato Da: SORGENTONE FELICE Emesso Da: ARUBAPEC S.P.A. NG CA 3 Serial#: 5cb152a64912856663cd136fb5542dfcc

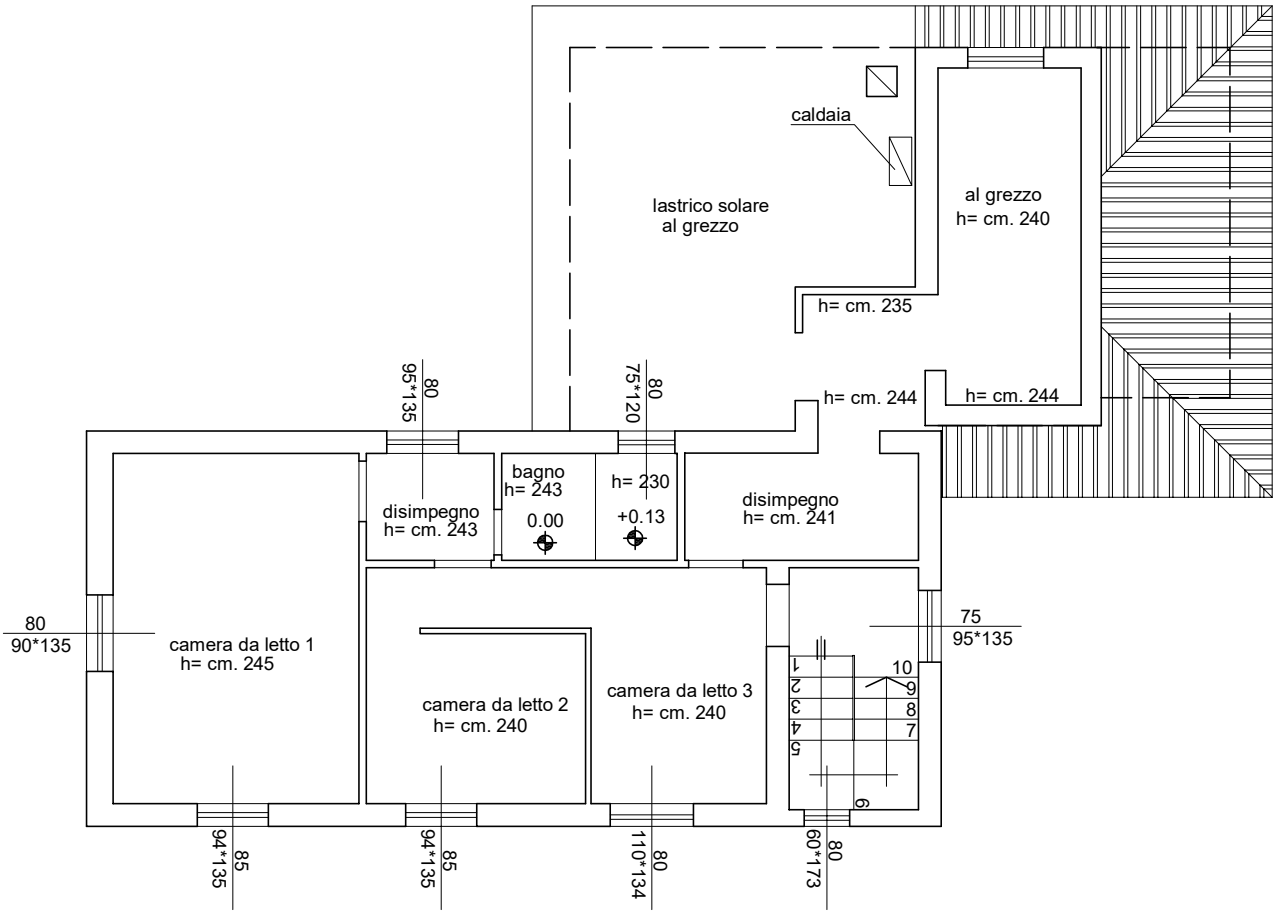

PIANO PRIMO RAPP. 1:100

NORD

TRIBUNALE DI TERAMO

ESECUZIONE IMMOBILIARE - R.G. N° 157/2025

COMUNE DI MONTORIO AL VOMANO (TERAMO)

L'Esperto Estimatore
(Arch. Felice Sorgentone)

mt. 1 mt. 5
0 mt. 2

Firmato Da: SORGENTONE FELICE Emesso Da: ARUBAPEC S.P.A. NG CA 3 Serial#: 5cb152a64912856663cd136fb542dfcc