Data: 09/03/2026 - n. T20447 - Richiedente: MTKLNE58S59F205A

Agenzia delle Entrate
CATASTO FABBRICATI
Ufficio Provinciale di
Bergamo


Dichiarazione protocollo n. BG0300458 del 30/11/2015

Planimetria di u.i.u. in Comune di Fara Gera D'adda

Via Carlo Alberto Crespi civ. 7

Identificativi Catastali:
Sezione: FA
Foglio: 2
Particella: 1623
Subalterno: 748

Scheda n. 1 Scala 1: 200

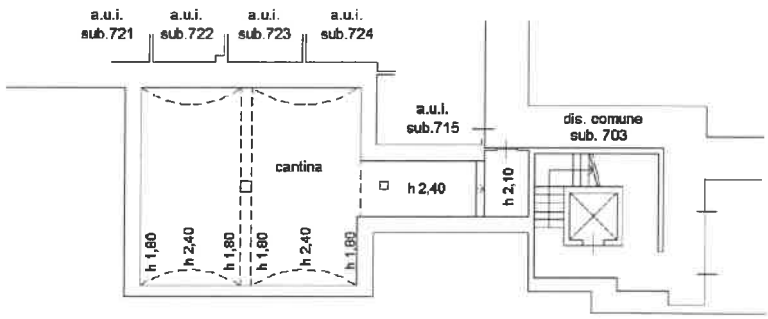

PIANO INTERRATO

NORD

Catasto dei Fabbricati - Situazione al 09/03/2026 - Comune di FARA GERA D'ADDA(D490) - < Sez. urbana FA - Foglio 2 - Particella 1623 - Subalterno 748 >
VIA CARLO ALBERTO CRESPI n. 7 Piano SI


Ultima planimetria in atti

Data: 09/03/2026 - n. T20447 - Richiedente: MTKLNE58S59F205A

Totale schede: 1 - Formato di acquisizione: A4(210x297) - Formato stampa richiesto: A4(210x297)

LOTTO 1

COMUNE DI FARA GERA D'ADDA (BG)
VIA Crespi N° 7
FG.2 MAPP.LE 1623 SUB. 748

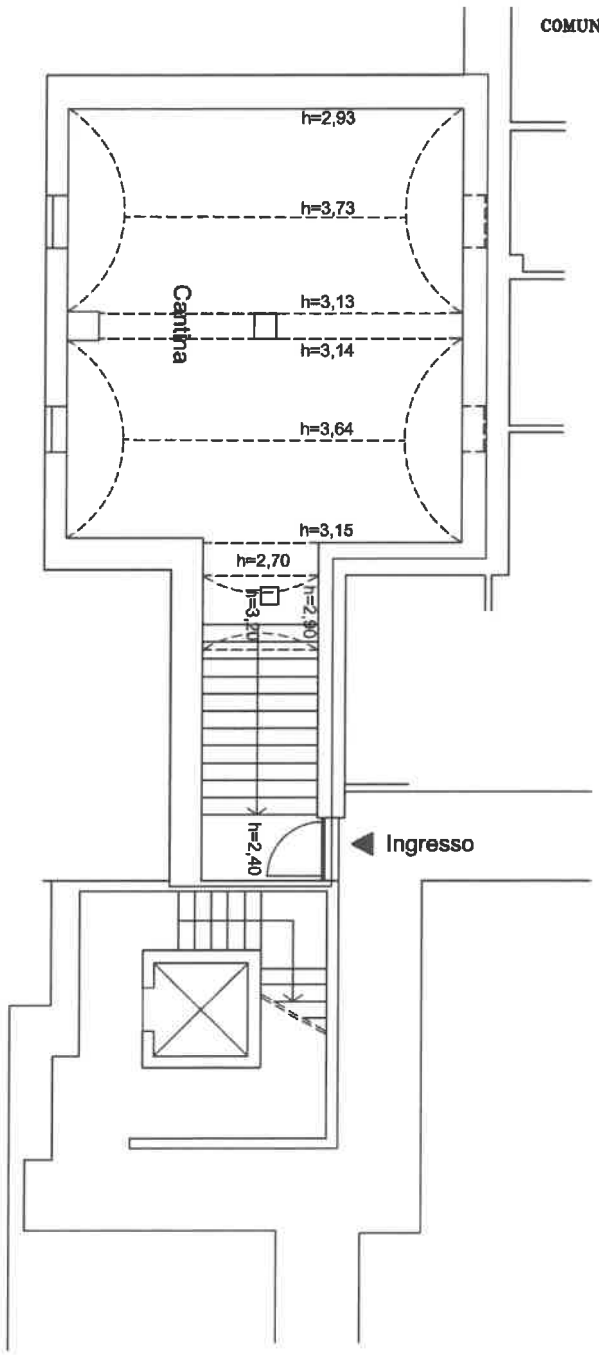


PIANO INTERRATO

N

Esecuzione Immobiliare: N. 32/2026

ELENA MITAKOPULOS ARCHITETTO via G. Puccini 6, Azzano San Paolo (BG) E-MAIL:emitakop@hotmail.it

MAGGIO 2023

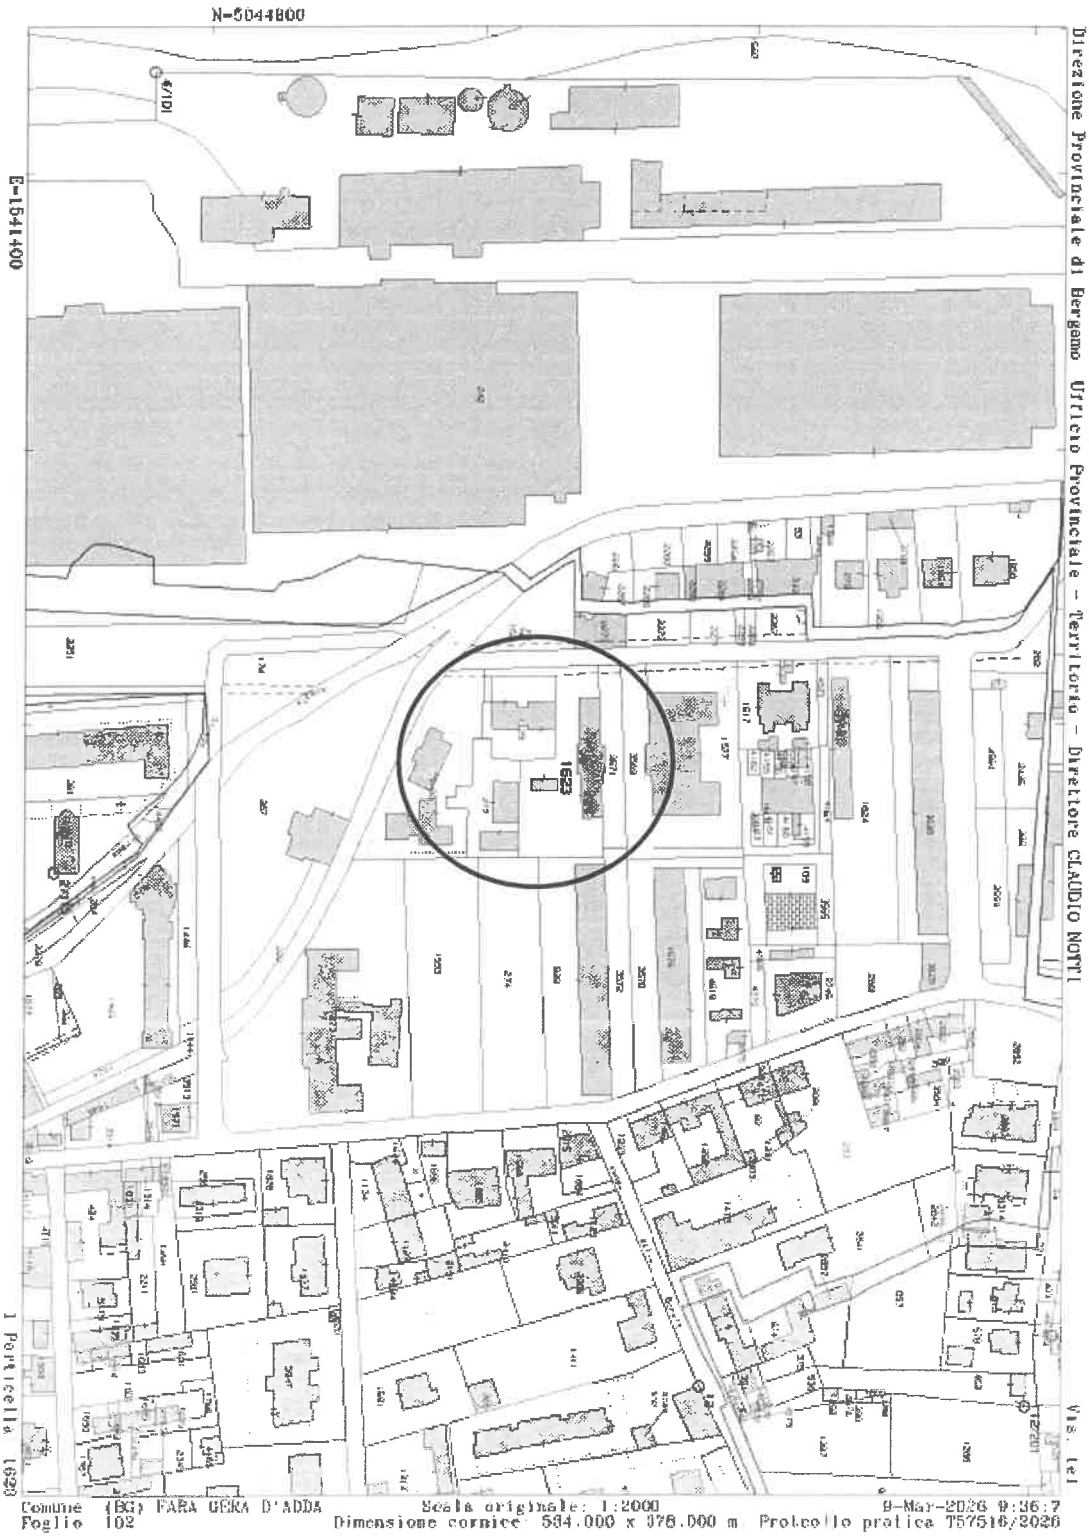

GIUDICE: DOTT. VINCENZO SCIBETTA
ESPERTO STIMATORE: ELENA MITAKOPULOS ARCHITETTO
elena.mitakopulos@archiworldpec.it - ☎ +39 3356009203 - 🖷 +39 035245043
Ordine degli Architetti e P.P.C. Bergamo n. 1085 - Tribunale di Bergamo n. 522