


S.U.L. Costruibile 155,45 + 60,00 = 215,45 mq.
S.U.L. di Progetto 215,35 mq.
Indice Pearmeabilita' da P.R.G. 40 %
Indice Pearmeabilita' di Progetto 47 %

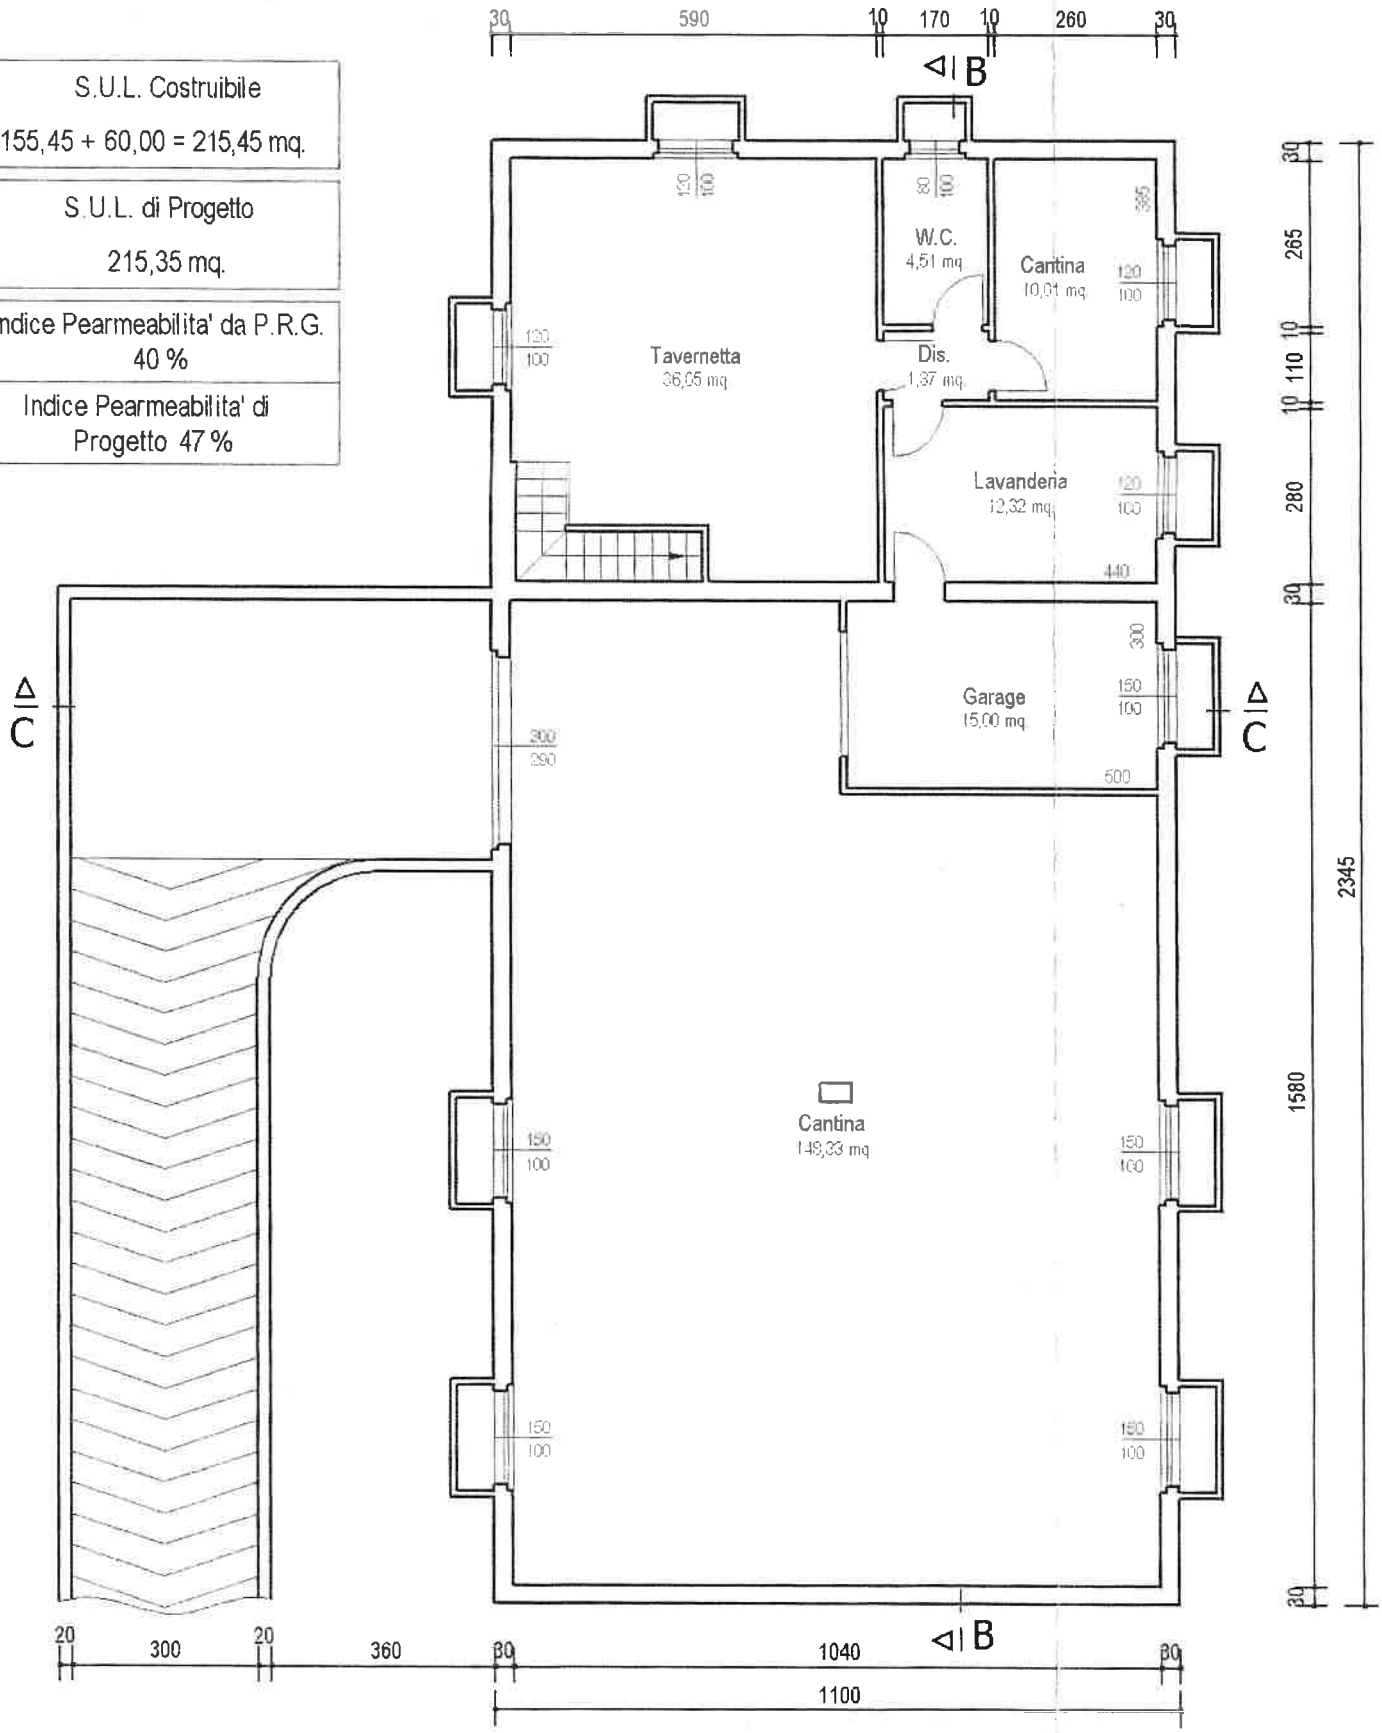


PIANTA INTERRATO

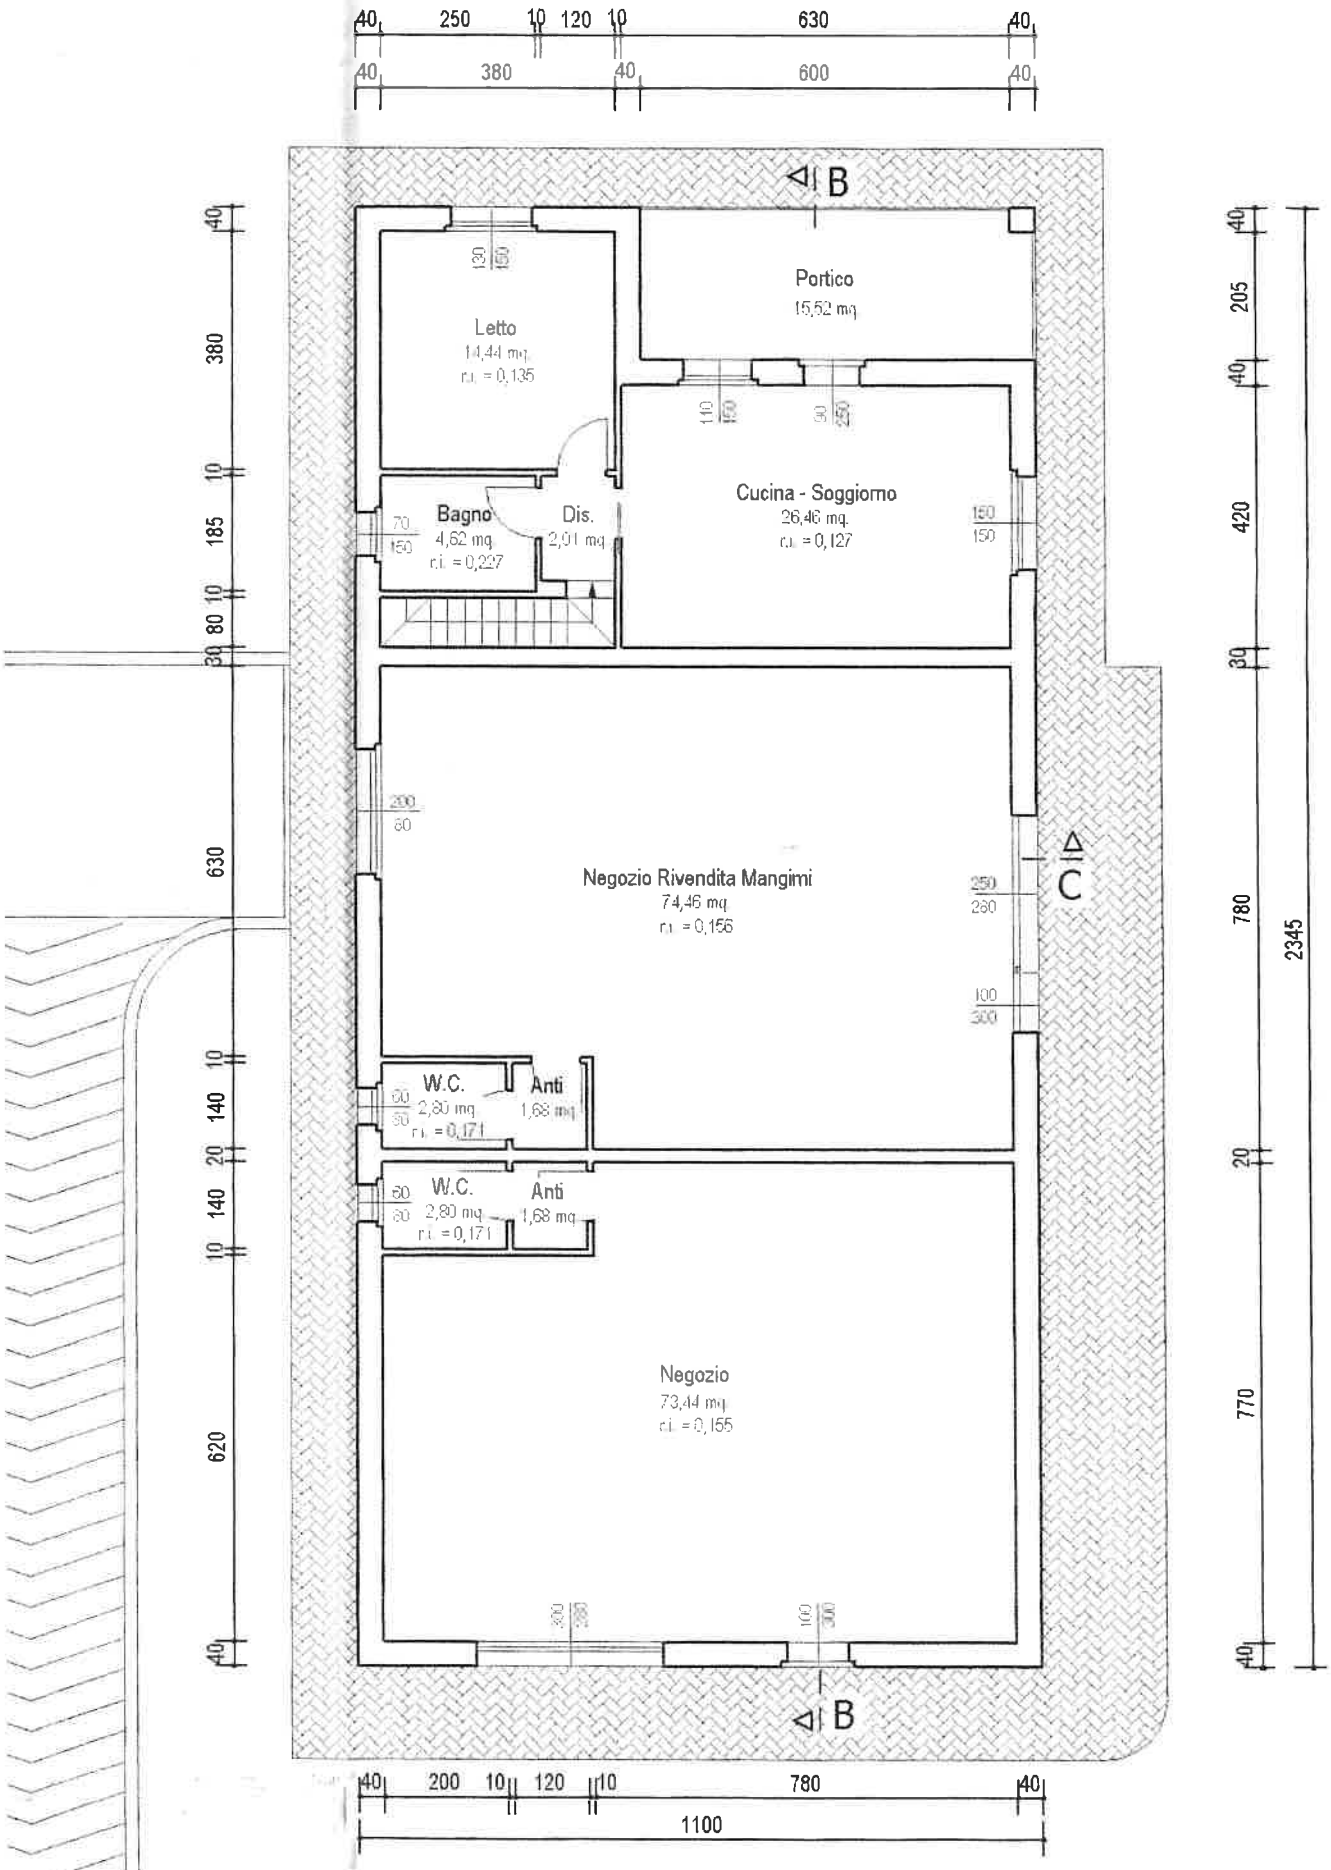


PIANTA PIANO TERRA

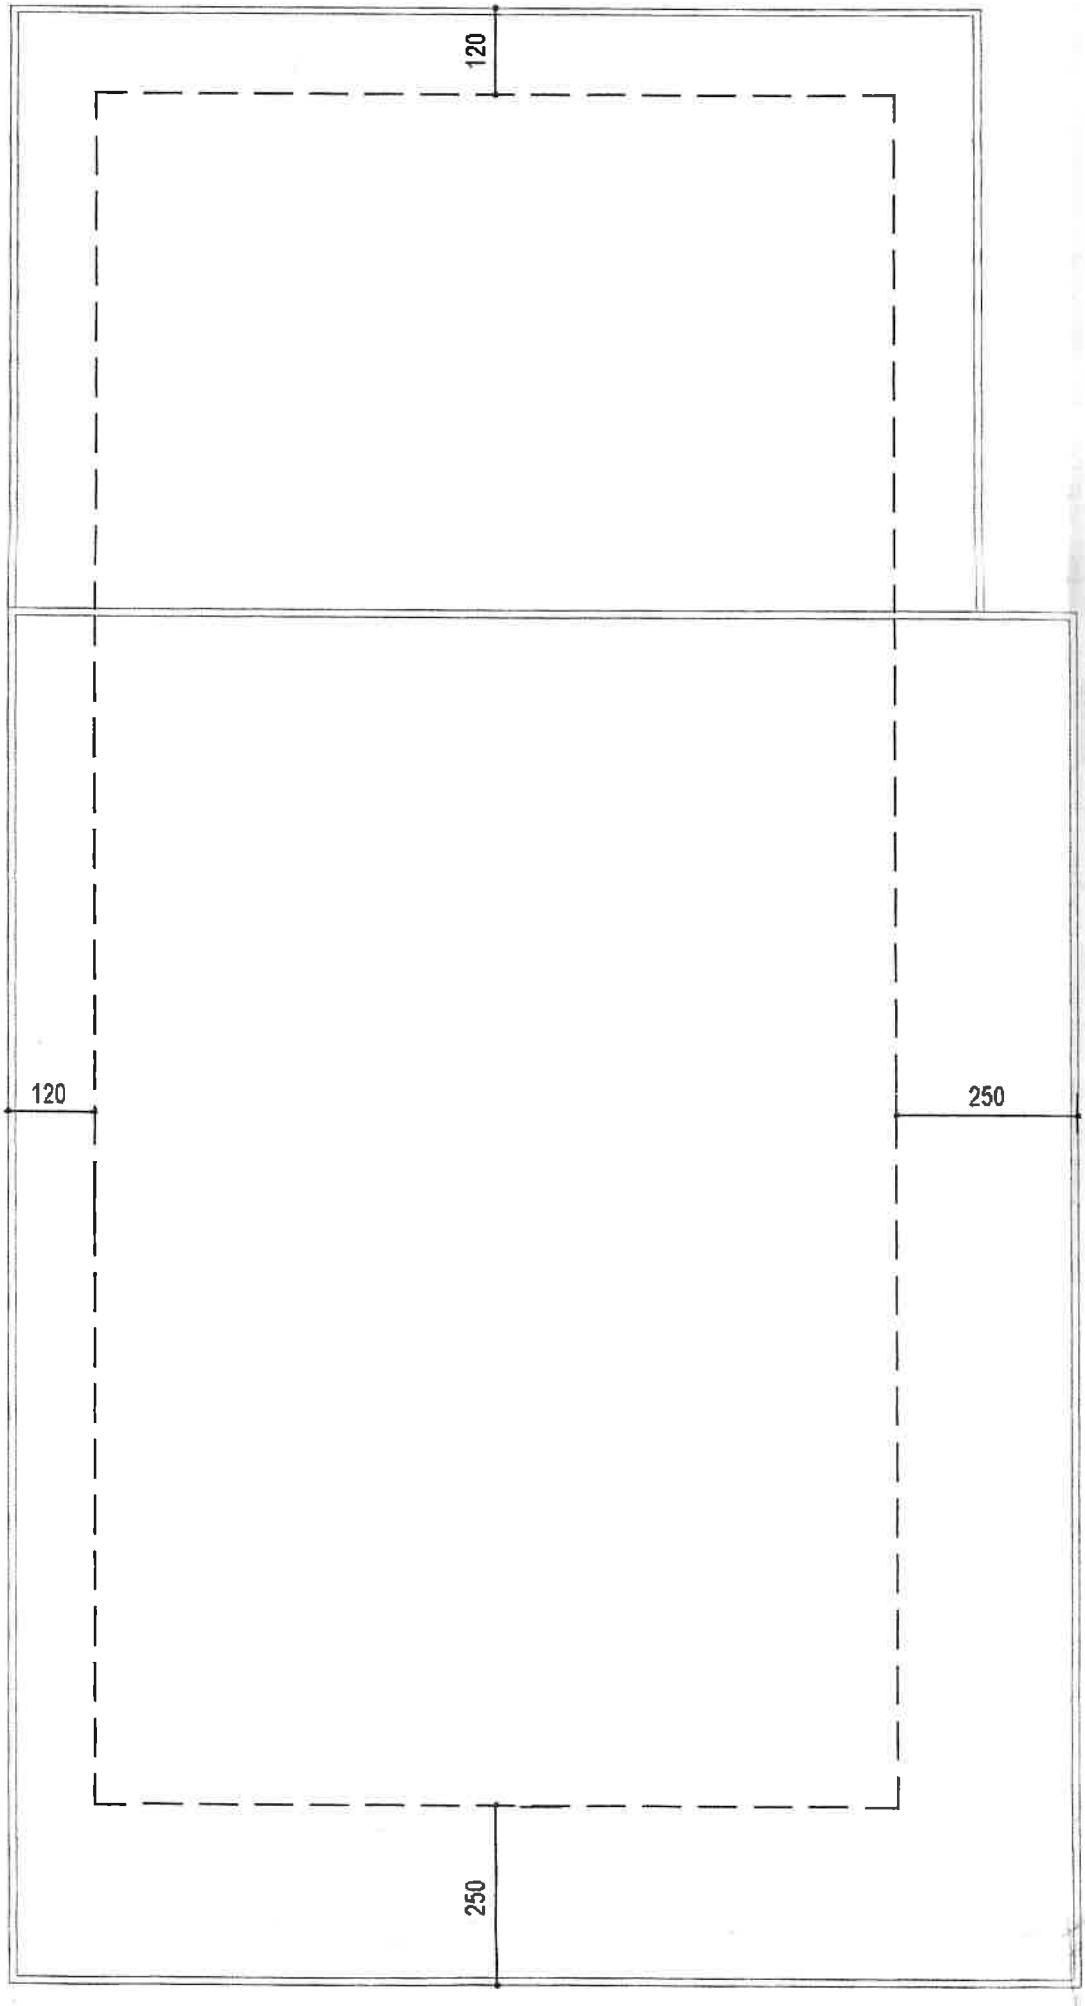


PIANTA COPERTURA

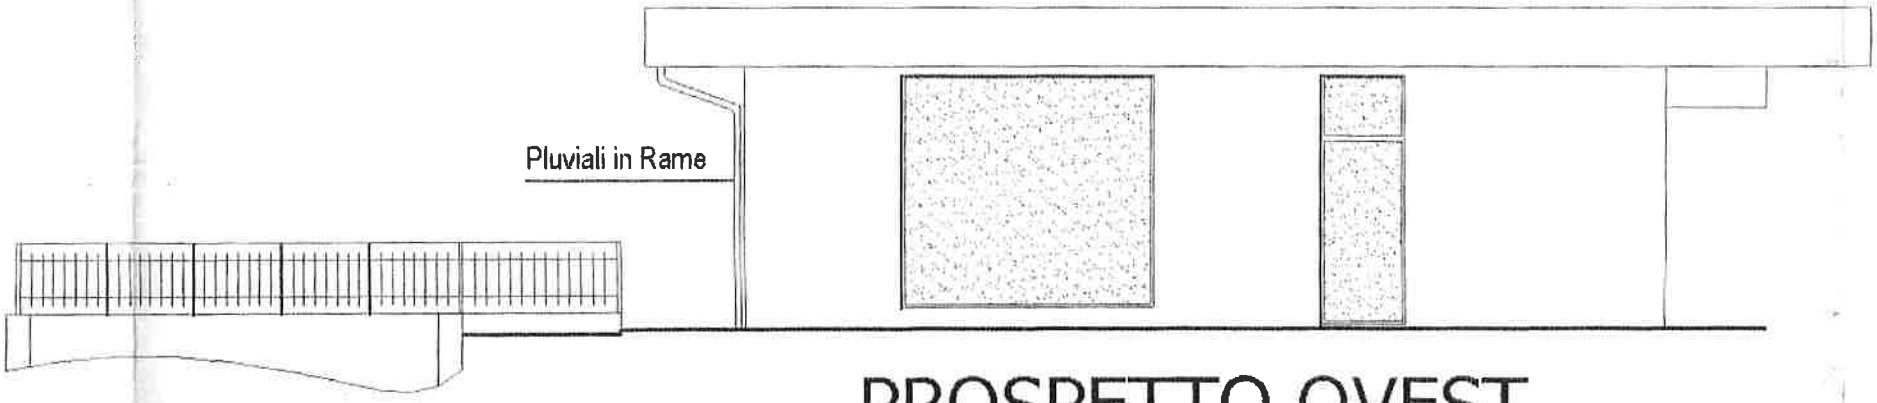


PROSPETTO OVEST

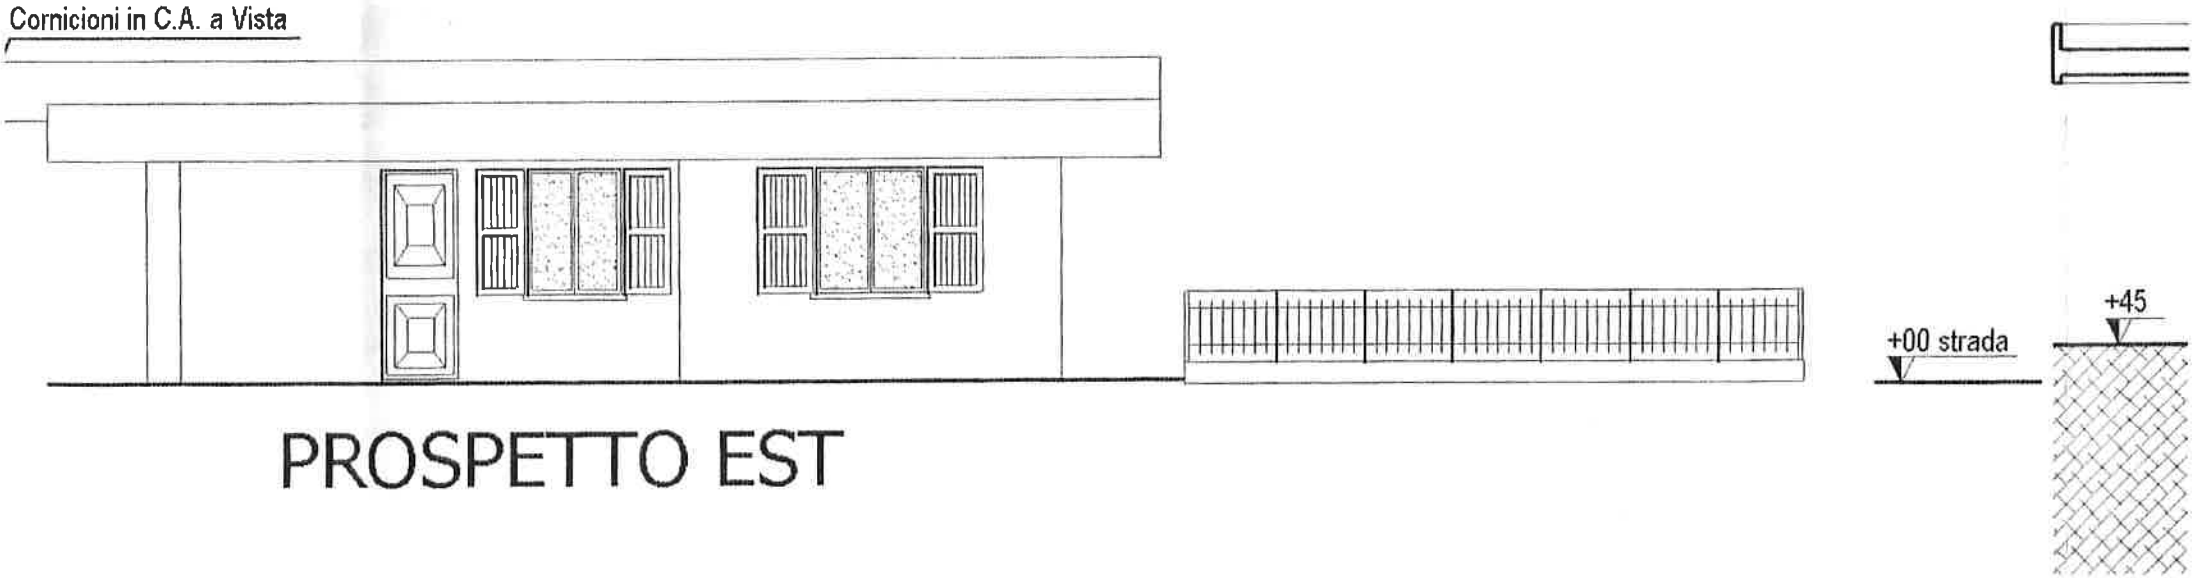


PROSPETTO EST

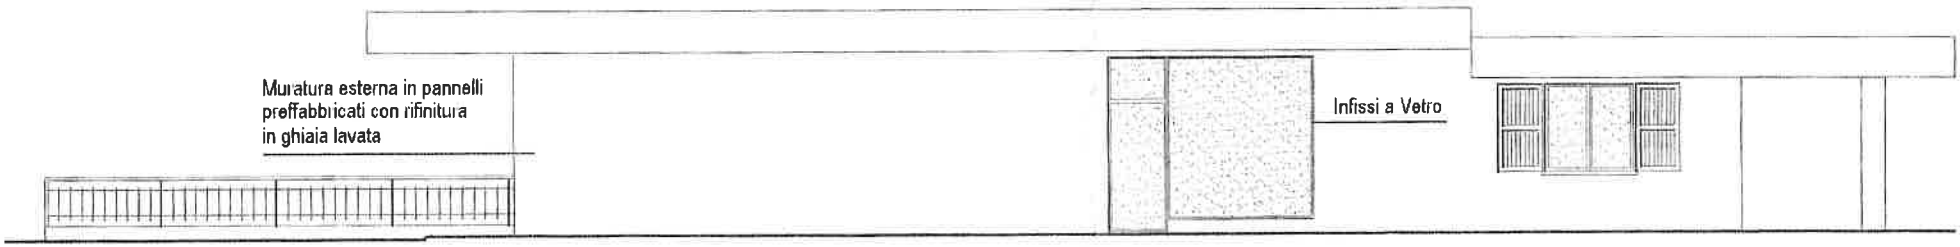


PROSPETTO SUD

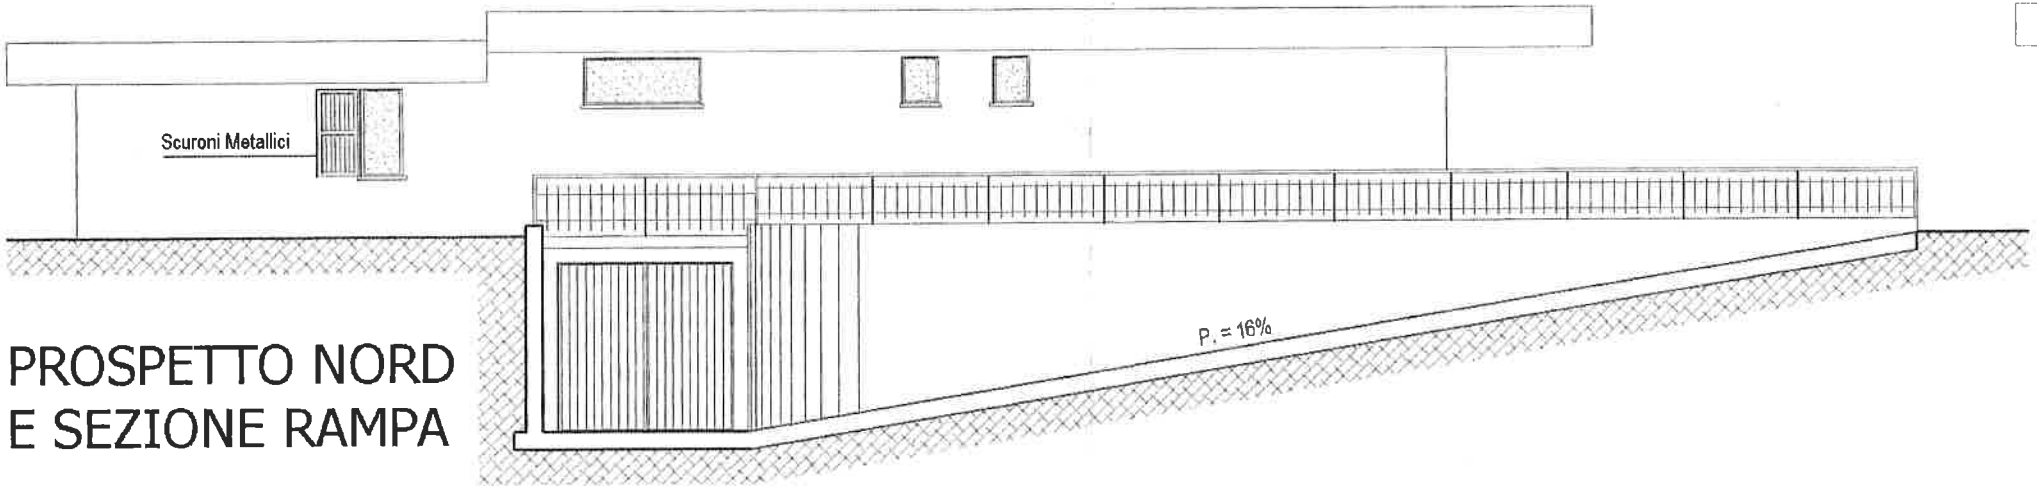


PROSPETTO NORD
E SEZIONE RAMPA

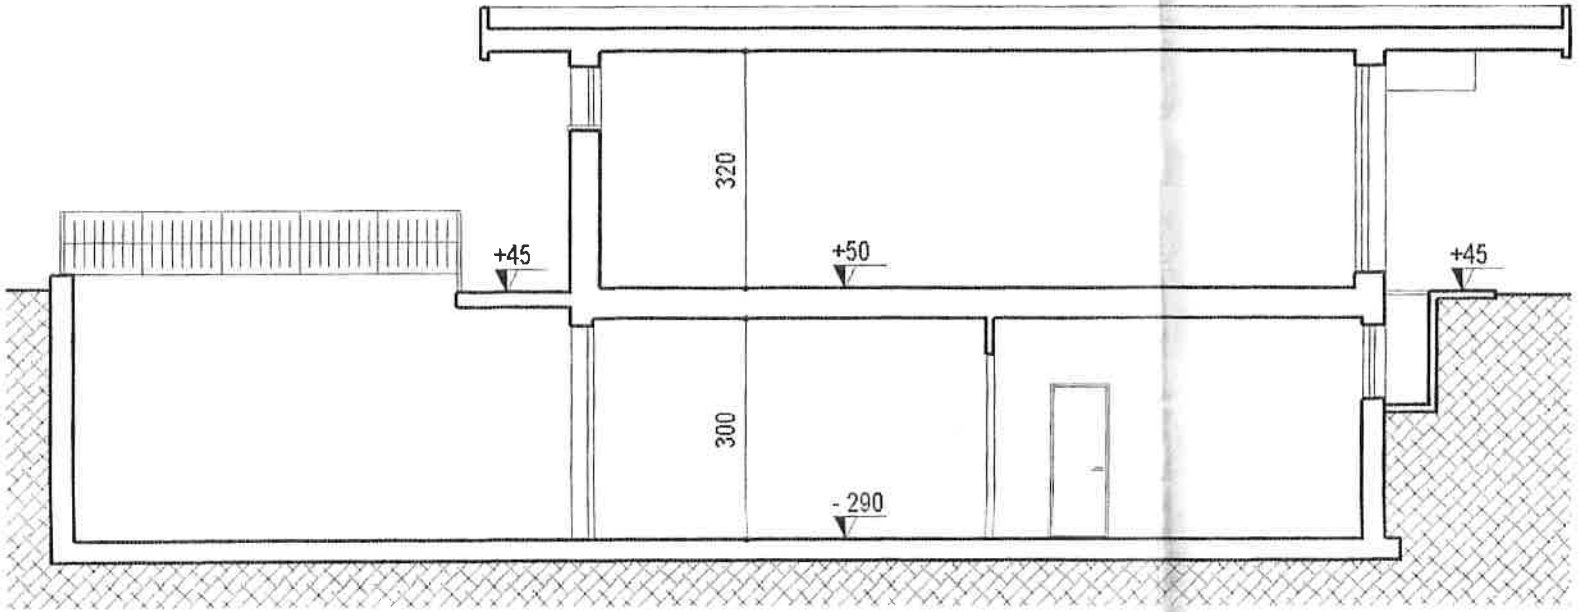

SEZIONE C - C

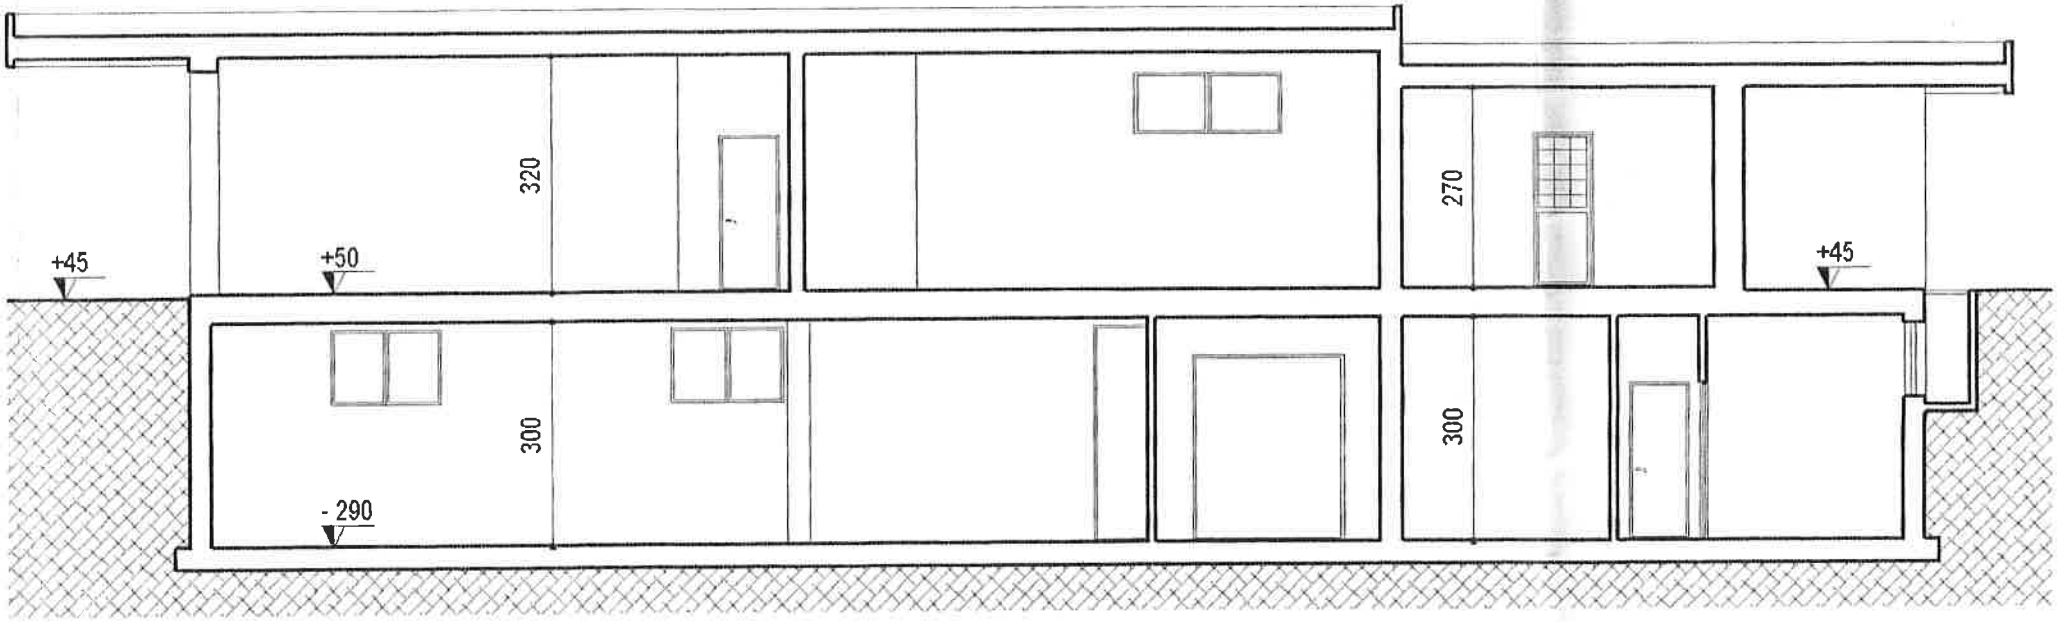

SEZIONE B - B

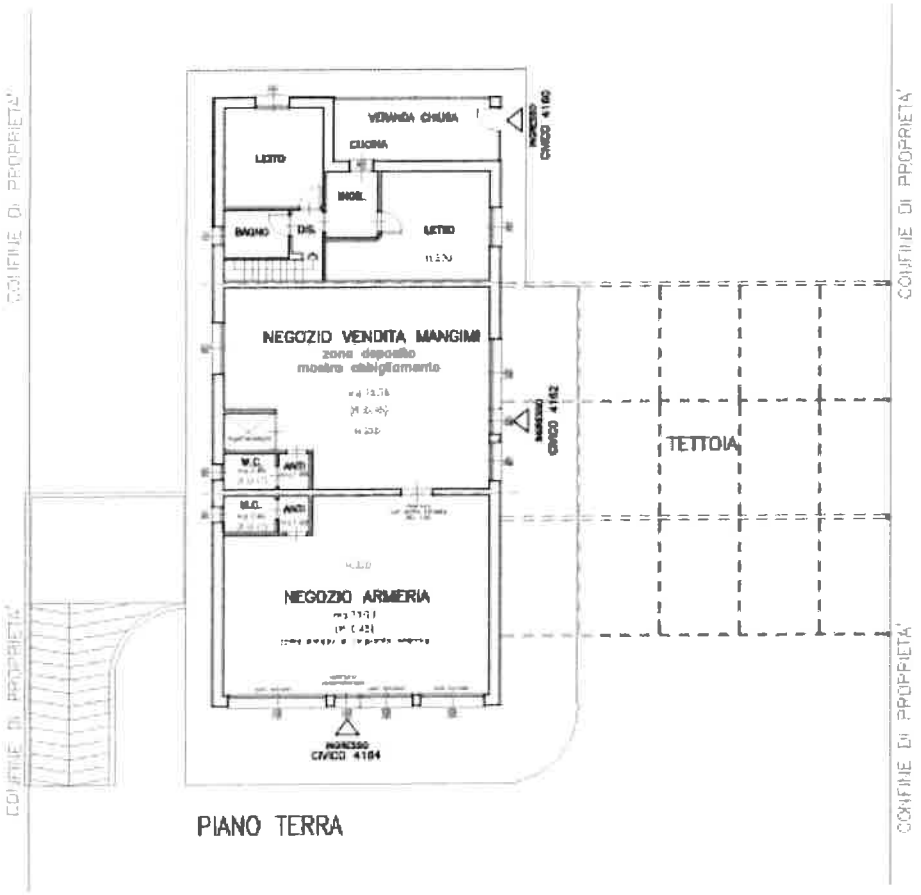

PIANO TERRA



PIANO INTERRATO