

Comune di Novara (F952) via Luigi Giuseppe Lagrange n. 28 - Condominio Galilei ,29
Foglio 74 Particella 950 (N.C.T.) - Foglio 74 Particella 868 Subalterno 38 Piano 2 (N.C.E.U.)

PIANO SECONDO
(autorizzato)
CONCESSIONE n° 951 del 05.11.1980 prot. n°24302

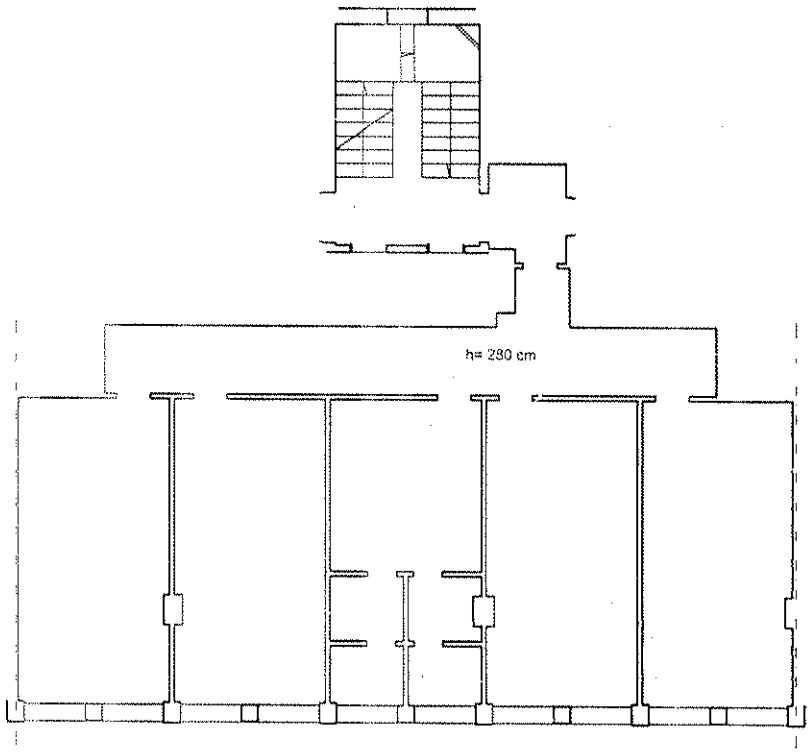

PIANO SECONDO
(comparazione esistente/autorizzato)

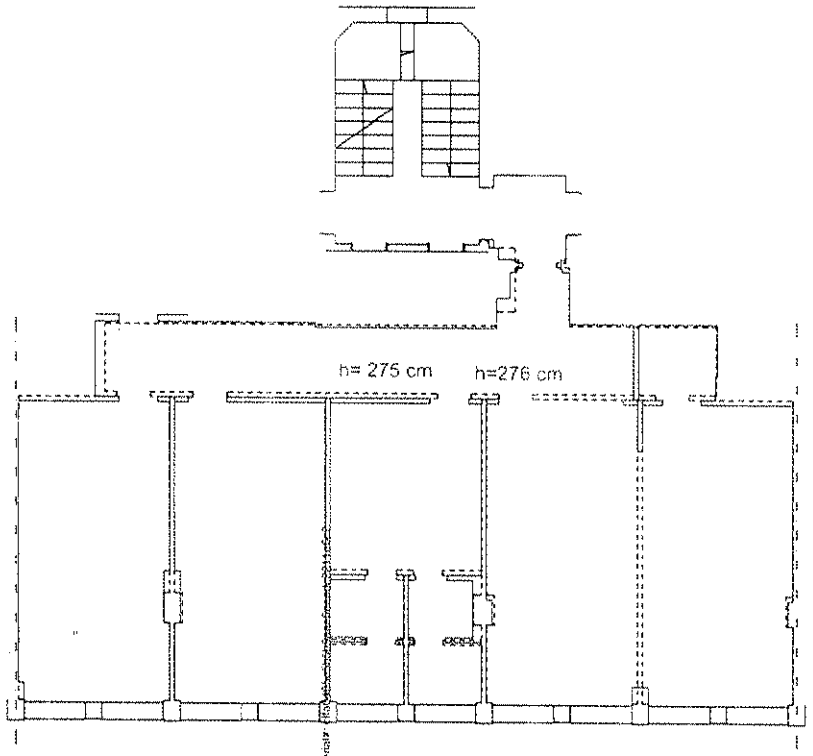

RESTITUZIONE GRAFICA DELLA SITUAZIONE AUTORIZZATA CON PRATICHE:
(vedi riferimento pratiche precedenti)
h= 275 cm

SITUAZIONE ESISTENTE
h=276 cm

il progettista l'impresa il committente

RIFERIMENTO PRATICHE PRECEDENTI:
CONCESSIONE n° 741 del 22.07.1977 prot. n°10815
CONCESSIONE n° 413 del 13.04.1979 prot. n°42191
CONCESSIONE n° 24 del 11.01.1980 prot. n°35033
CONCESSIONE n° 951 del 05.11.1980 prot. n°24302
CONCESSIONE n° 300 del 08.04.1981 prot. n° 5800
AUT. ABITABILITÀ prot. n°25363/81 del 24.05.1982

Guenzi Dario
architetto
Guenzi Antonio
ingegnere
associati
Castelletto sopra Ticino
via tintoretto 5
Novara
tel. 348 7840110
guenziassociati@gmail.com

scala : 1:100
1:
1:
1:

data : maggio 2026

agg.to : 11.05.2026

committente : RG 162_2026 [redacted]

oggetto :
STATO DI FATTO AL MOMENTO DEL SOPRALLUOGO
APPARTAMENTO AD USO UFFICIO
COMPARAZIONE AUTORIZZATO / ESISTENTE

piante

prot. 09/26

tav. 3 var.

tutti i diritti riservati – guenzi dario e antonio associati – la riproduzione o cessione a terzi sono vietate a norma di legge