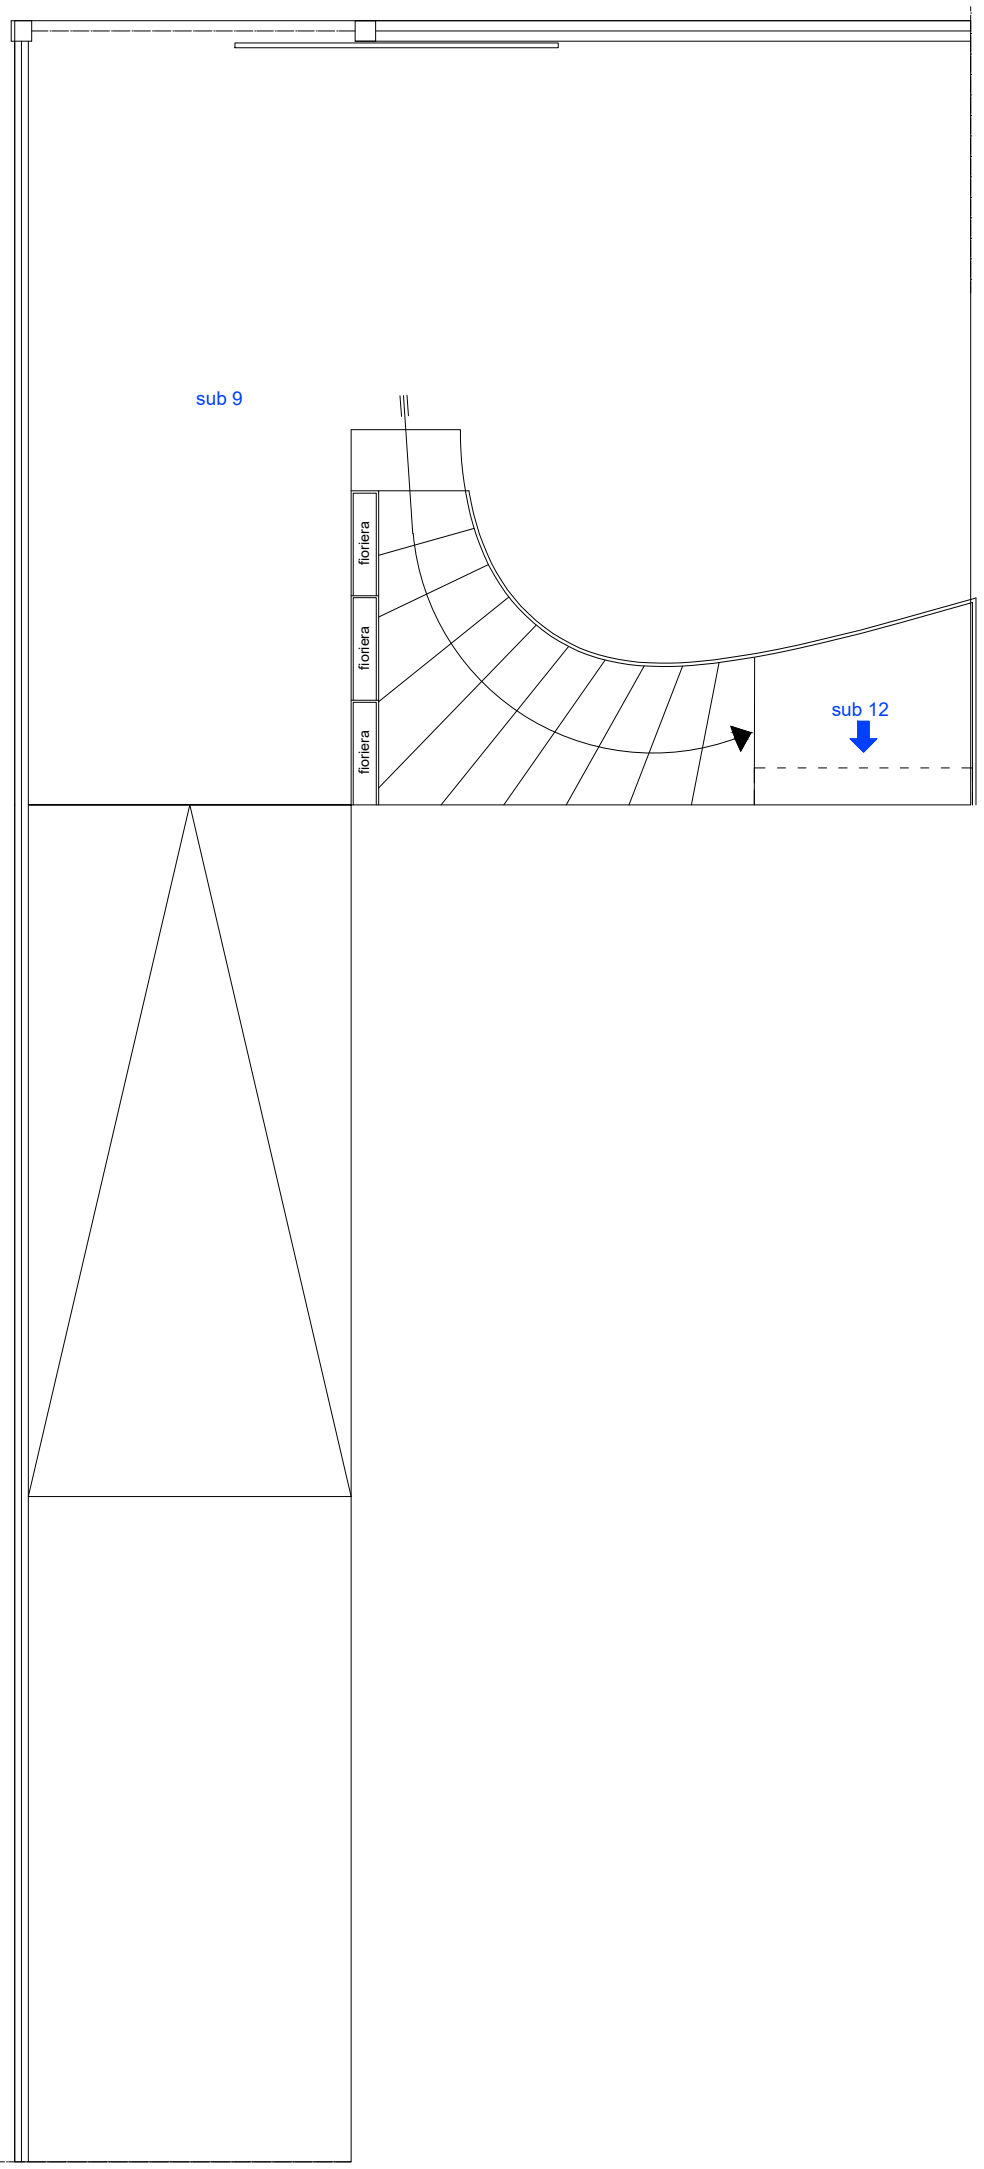
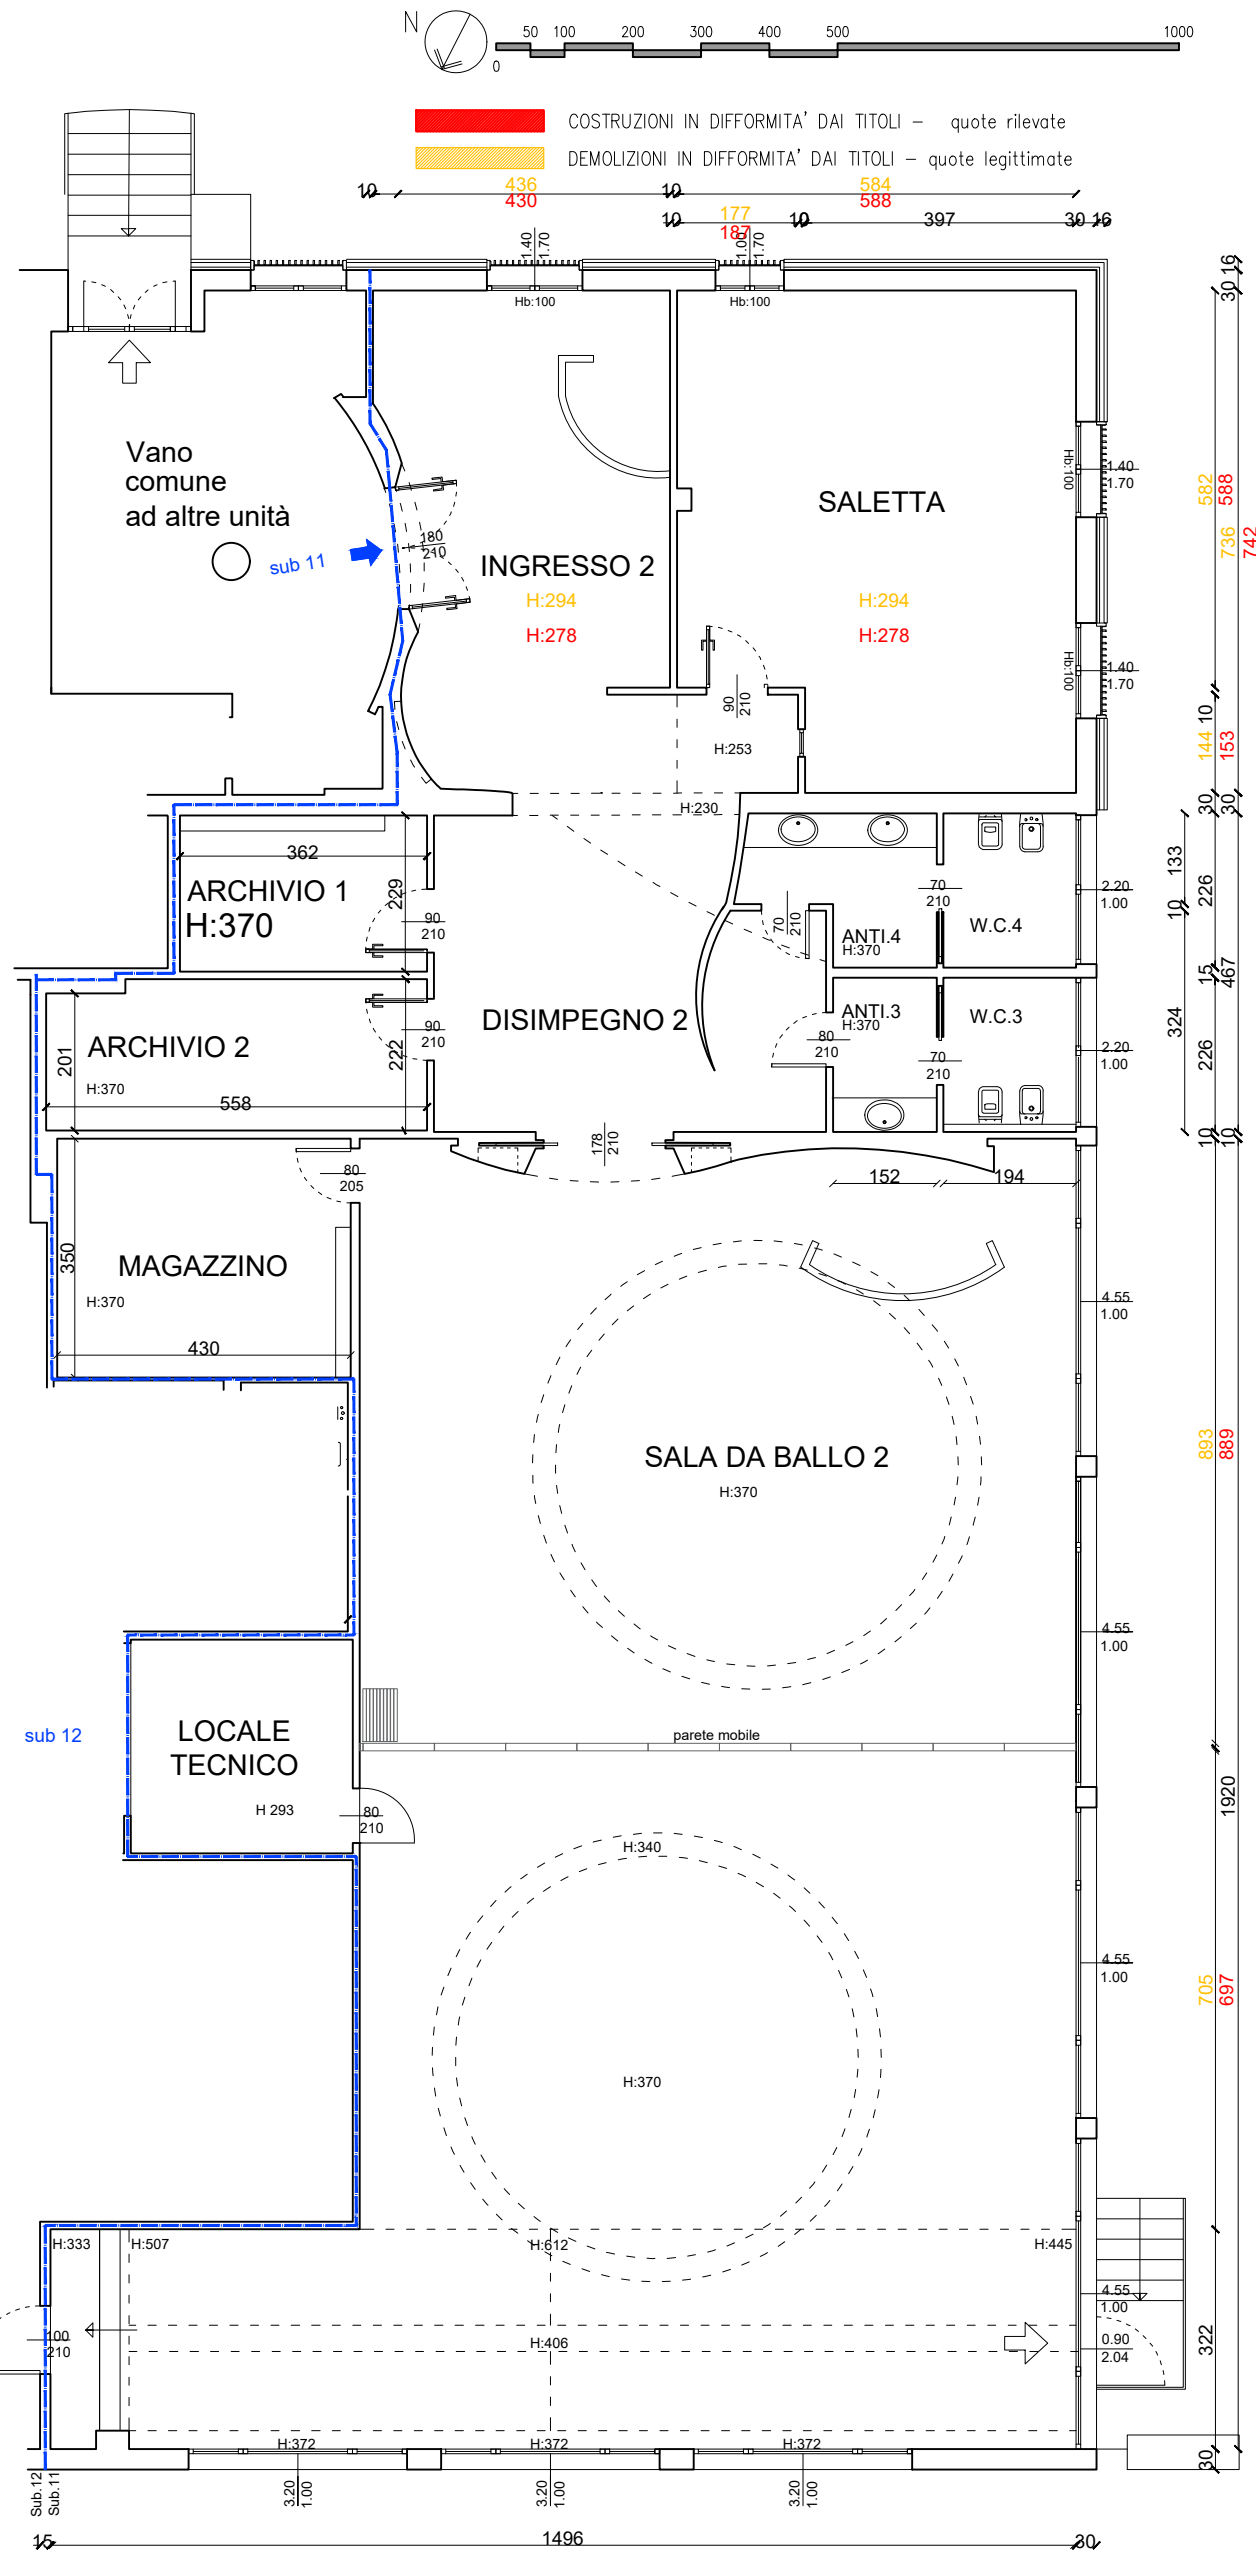

sub 9
fioriera
fioriera
fioriera
sub 12


N
0
50 100 200 300 400 500 1000
COSTRUZIONI IN DIFFORMITA' DAI TITOLI – quote rilevate
DEMOLIZIONI IN DIFFORMITA' DAI TITOLI – quote legittimate
Vano comune ad altre unità
sub 11
INGRESSO 2
H:294
H:278
SALETTA
H:294
H:278
H:253
H:230
ARCHIVIO 1
H:370
362
ARCHIVIO 2
H:370
558
201
DISIMPEGNO 2
ANTI.4
H:370
W.C.4
ANTI.3
H:370
W.C.3
MAGAZZINO
H:370
430
350
SALA DA BALLO 2
H:370
sub 12
LOCALE TECNICO
H 293
parete mobile
H:340
H:370
H:333
H:507
H:612
H:445
H:406
H:372
H:372
H:372
sub 12
Sub.12
Sub.11
1496
Hb:100
Hb:100