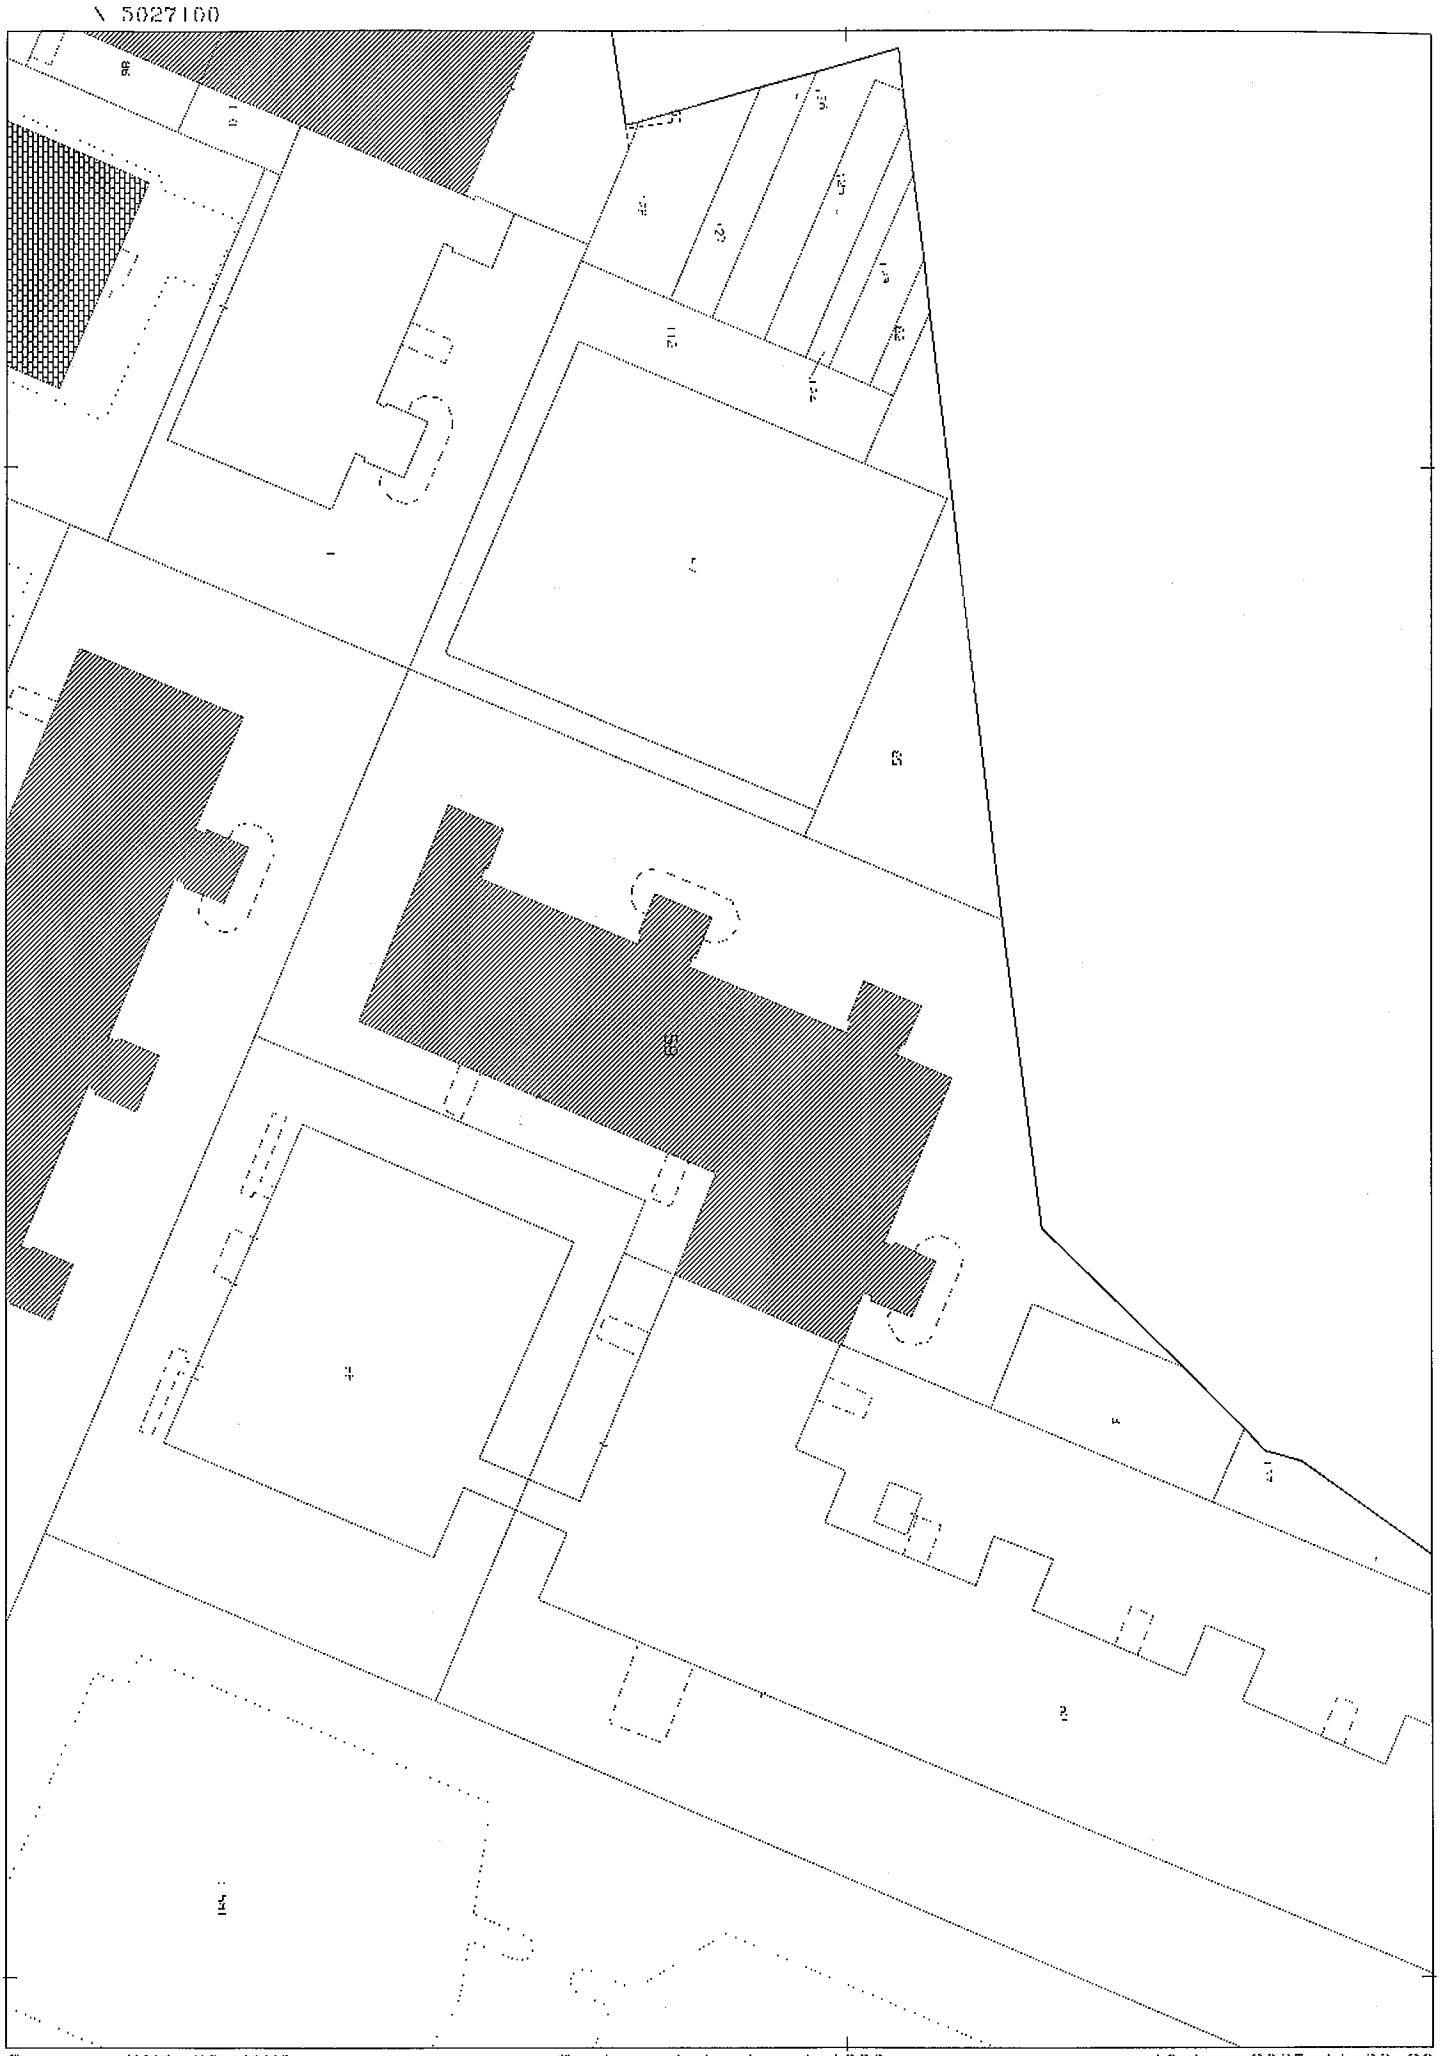


Comune: (MI) ROZZANO
Foglio: 7

Scala originale: 1:1000
Dimensione cornice: 287.000 x 189.000 m. Protocollo pratica T526920/2025

10-Nov-2025 11:32:29